


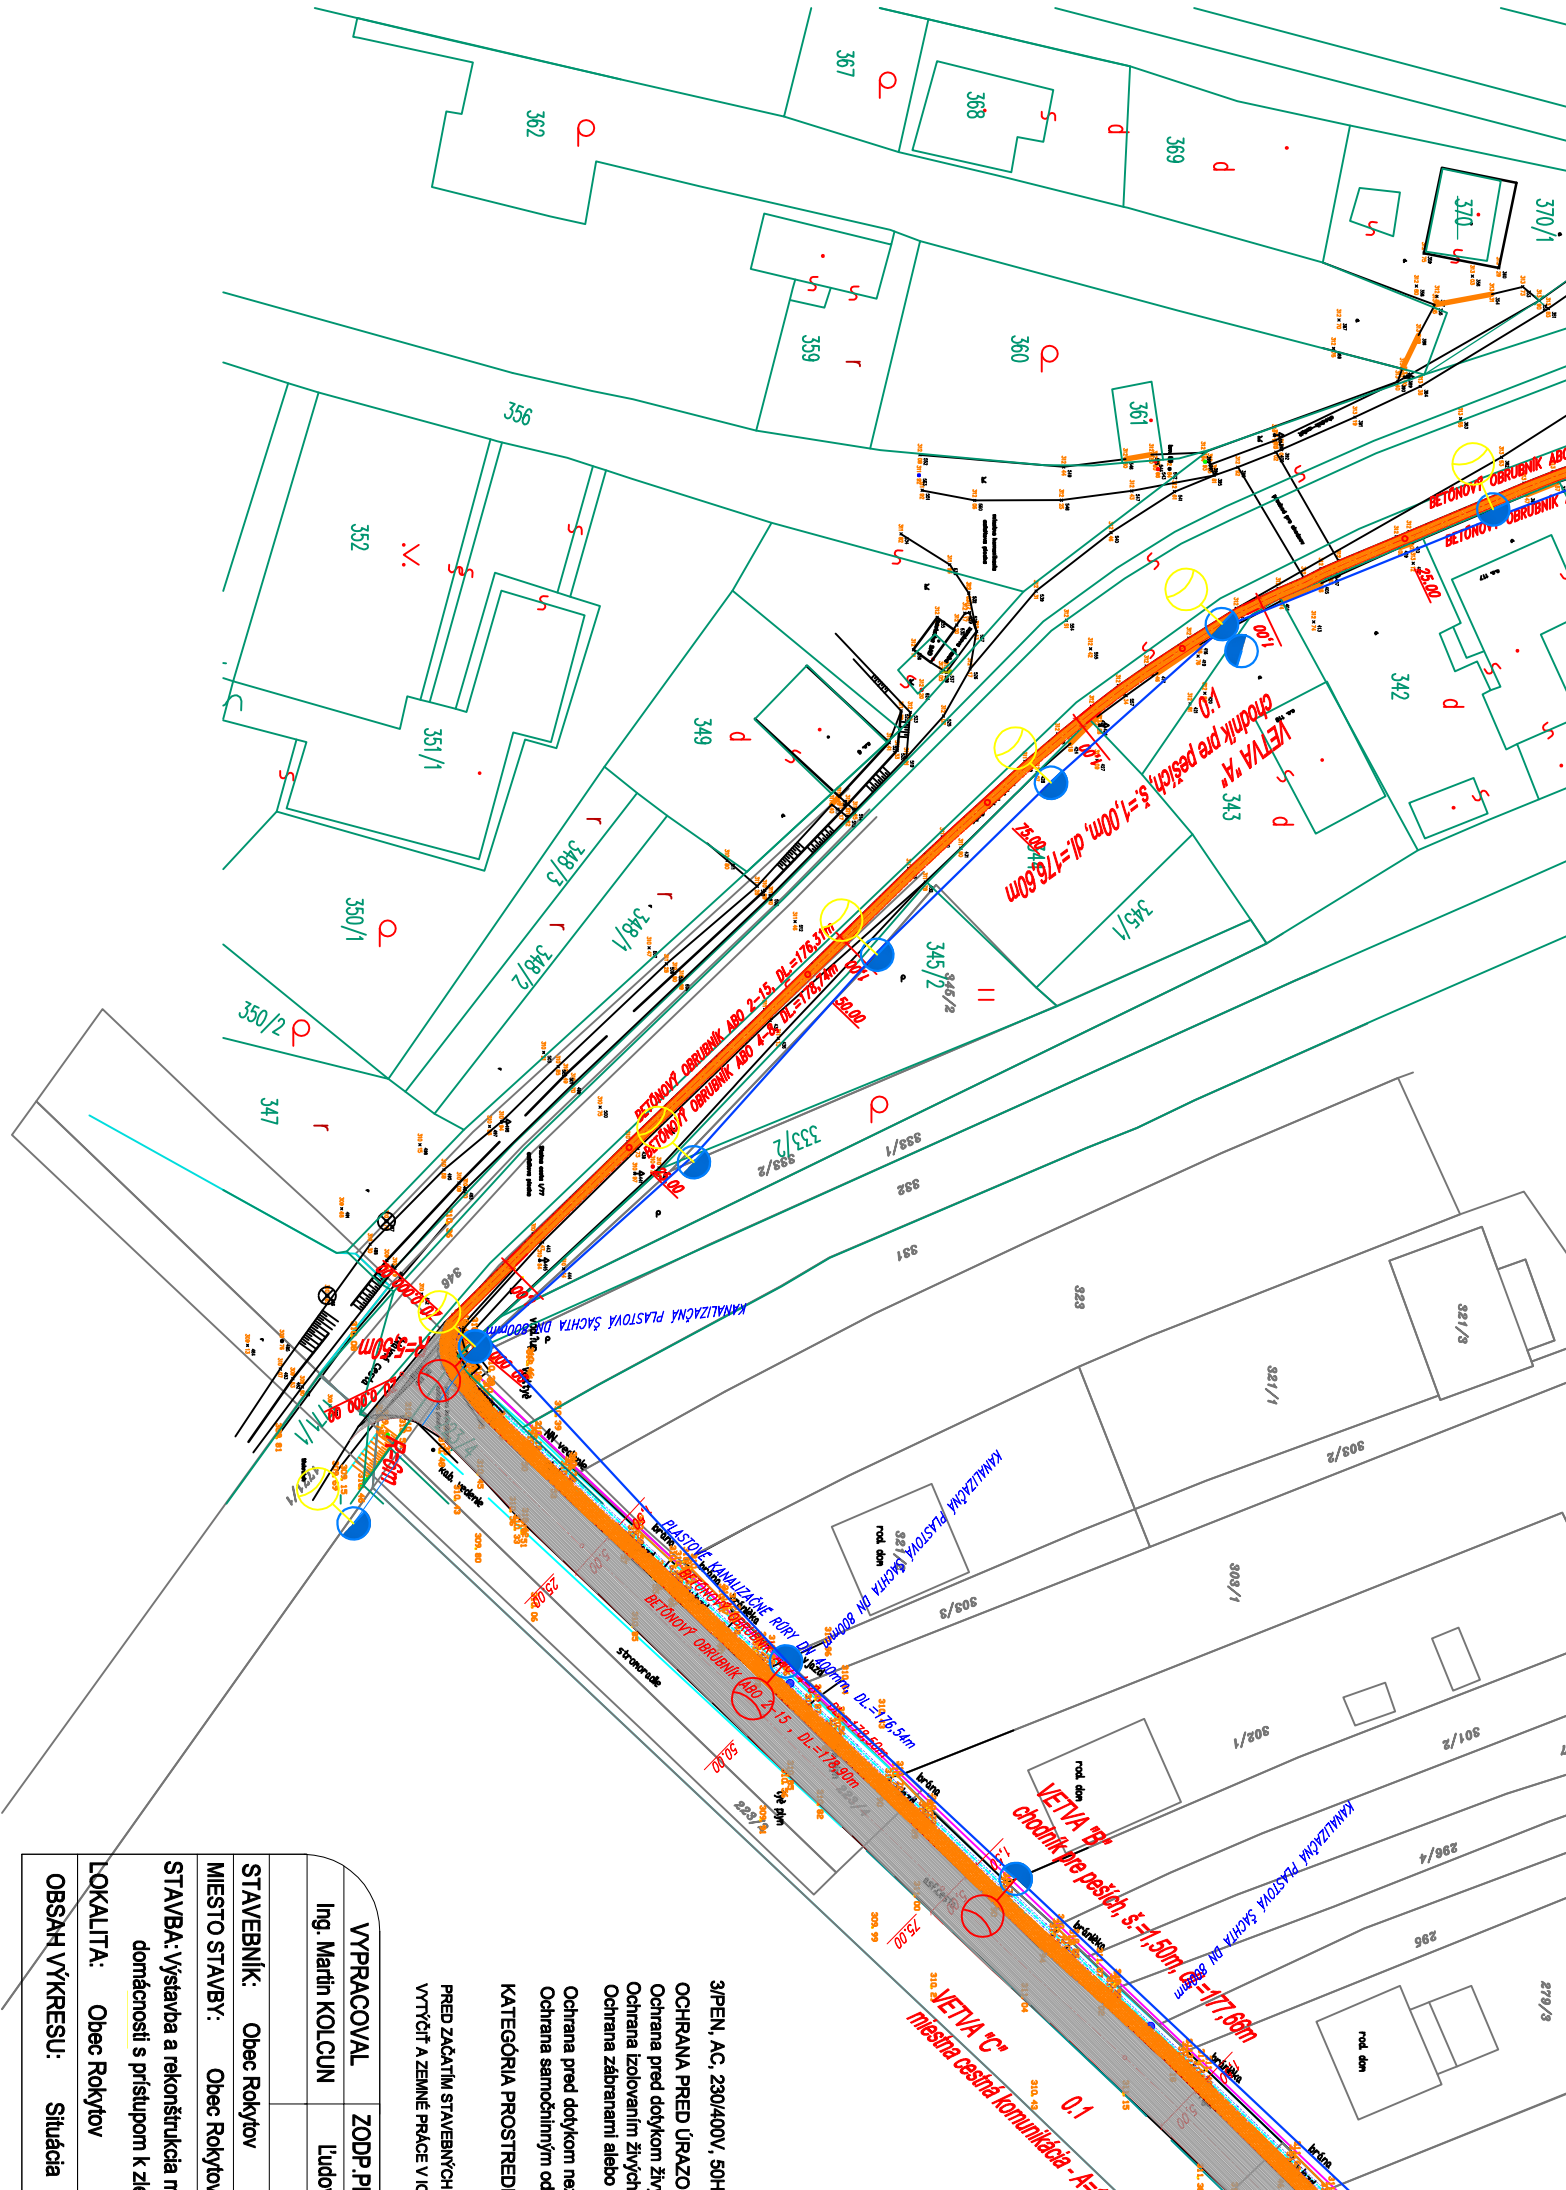

VÝPRACOVANÉ		ZODP. P.
Ing. Martin KOLCUN		Lúdo
STAVEBNÍK:	Obec Rokytov	
MIESTO STAVBY:	Obec Rokytov	
STAVBA: Výstavba a rekonštrukcia n		
domácností s prístupom k zlk		
LOKALITA: Obec Rokytov		
OBSAH VÝKRESU: Situácia		

3/PEN. AC, 230/400V, 50Hz
OCHRANA PRED ÚRAZO
Ochrana pred dotykom živ
Ochrana izolovaním živých
Ochrana zariadeniami alebo
Ochrana pred dotykom ne
Ochrana samostatným od
KATEGÓRIA PROSTRED
PRED ZAČATÍM STAVEBNÝCH
VÝTVÝČ A ZEMNÉ PRÁCE V I C