

Dodatok č. 1

**k Zmluve o poskytovaní služby osvetlenia
uzatvorená v zmysle § 269 ods. 2 zákona č. 513/1991 Zb. Obchodný zákonník
v znení neskorších predpisov č. 1245/VSD/2020
(ďalej len ako „Dodatok“)**

medzi

Obchodné meno : **Východoslovenská distribučná, a.s.**
Sídlo : Mlynská 31, 042 91 Košice
V zastúpení : Ing. Jaroslav Hrušč, riaditeľ divízie Sieťový obchod
: Ing. Štefan Džačko, vedúci odboru Obchodné služby
IČO : 36599361
DIČ : 2022082997
IČ DPH : SK2022082997
Bankové spojenie : Citibank Europe plc, pobočka zahraničnej banky
IBAN : SKSK83 8130 0000 0020 0848 0001

*Zápis v registri: Obchodný register Okresného súdu Košice I, Oddiel Sa, Vložka číslo 1411/V
(ďalej len „Poskytovateľ“)*

a

Názov : **Obec Tušická Nová Ves**
Sídlo : Tušická Nová Ves 167, 072 02 Tušická Nová Ves
V zastúpení : Ing. Jarmila Vaľovská - starostka obce
IČO : 00325929
DIČ : 2020742669
Bankové spojenie : Prima banka Slovensko, a.s.
IBAN : SK65 5600 0000 0042 1594 6002
BIC : KOMASK2X

(ďalej len ako „Objednávateľ“)

(spoločne aj ako „Zmluvné strany“)

V snahe o čo najefektívnejšie využitie existujúcich zdrojov, sledujúc napĺňanie verejnoprospešných služieb pri zabezpečovaní potrieb verejného osvetlenia uzatvárajú zmluvné strany tento dodatok k zmluve o poskytovaní služieb:

1. Zmluvné strany sa dohodli, že Prílohy č. 1,2 sa nahrádzajú novými Prílohami č.1A a č.1.B, Prílohou č.2, ktoré tvoria neoddeliteľnú súčasť tohto dodatku.
2. Tento Dodatok je vyhotovený v štyroch originálnych rovnopisoch v slovenskom jazyku, po dvoch rovnopisoch pre každú zmluvnú stranu.
3. Zmluvné strany vyhlasujú, že Dodatok predstavuje prejav ich vôle, ktorý je urobený slobodne, vážne, určito a zrozumiteľne, a ktorý nie je urobený v omyle a svojím obsahom alebo účelom neodporuje alebo neobchádza zákon. Ďalej Zmluvné strany vyhlasujú, že ich zmluvná voľnosť nie je žiadnym spôsobom obmedzená, sú spôsobilé na uzatvorenie tohto Dodatku a jeho plnenie je možné, sú oboznámené s jeho obsahom a bez výhrad s ním súhlasia, na znak čoho k tomuto Dodatku pripájajú svoje podpisy.

Za Poskytovateľa:

V Košiciach, dňa 15-12-2020

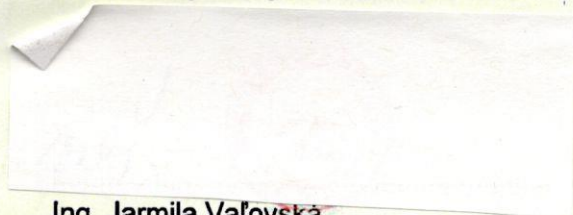

Východoslovenská distribučná,
Košice
- 133 -

.....
Ing. Jaroslav Hrušč
riadiťel divízie Sieťový obchod


.....
Ing. Štefan Džacko,
vedúci odboru Obchodné služby

Za Objednávateľa:

Vo Tušickej Novej Vsi, dňa: 09.12.2020


.....
Ing. Jarmila Vaľovská
starostka obce

Príloha č. 1:

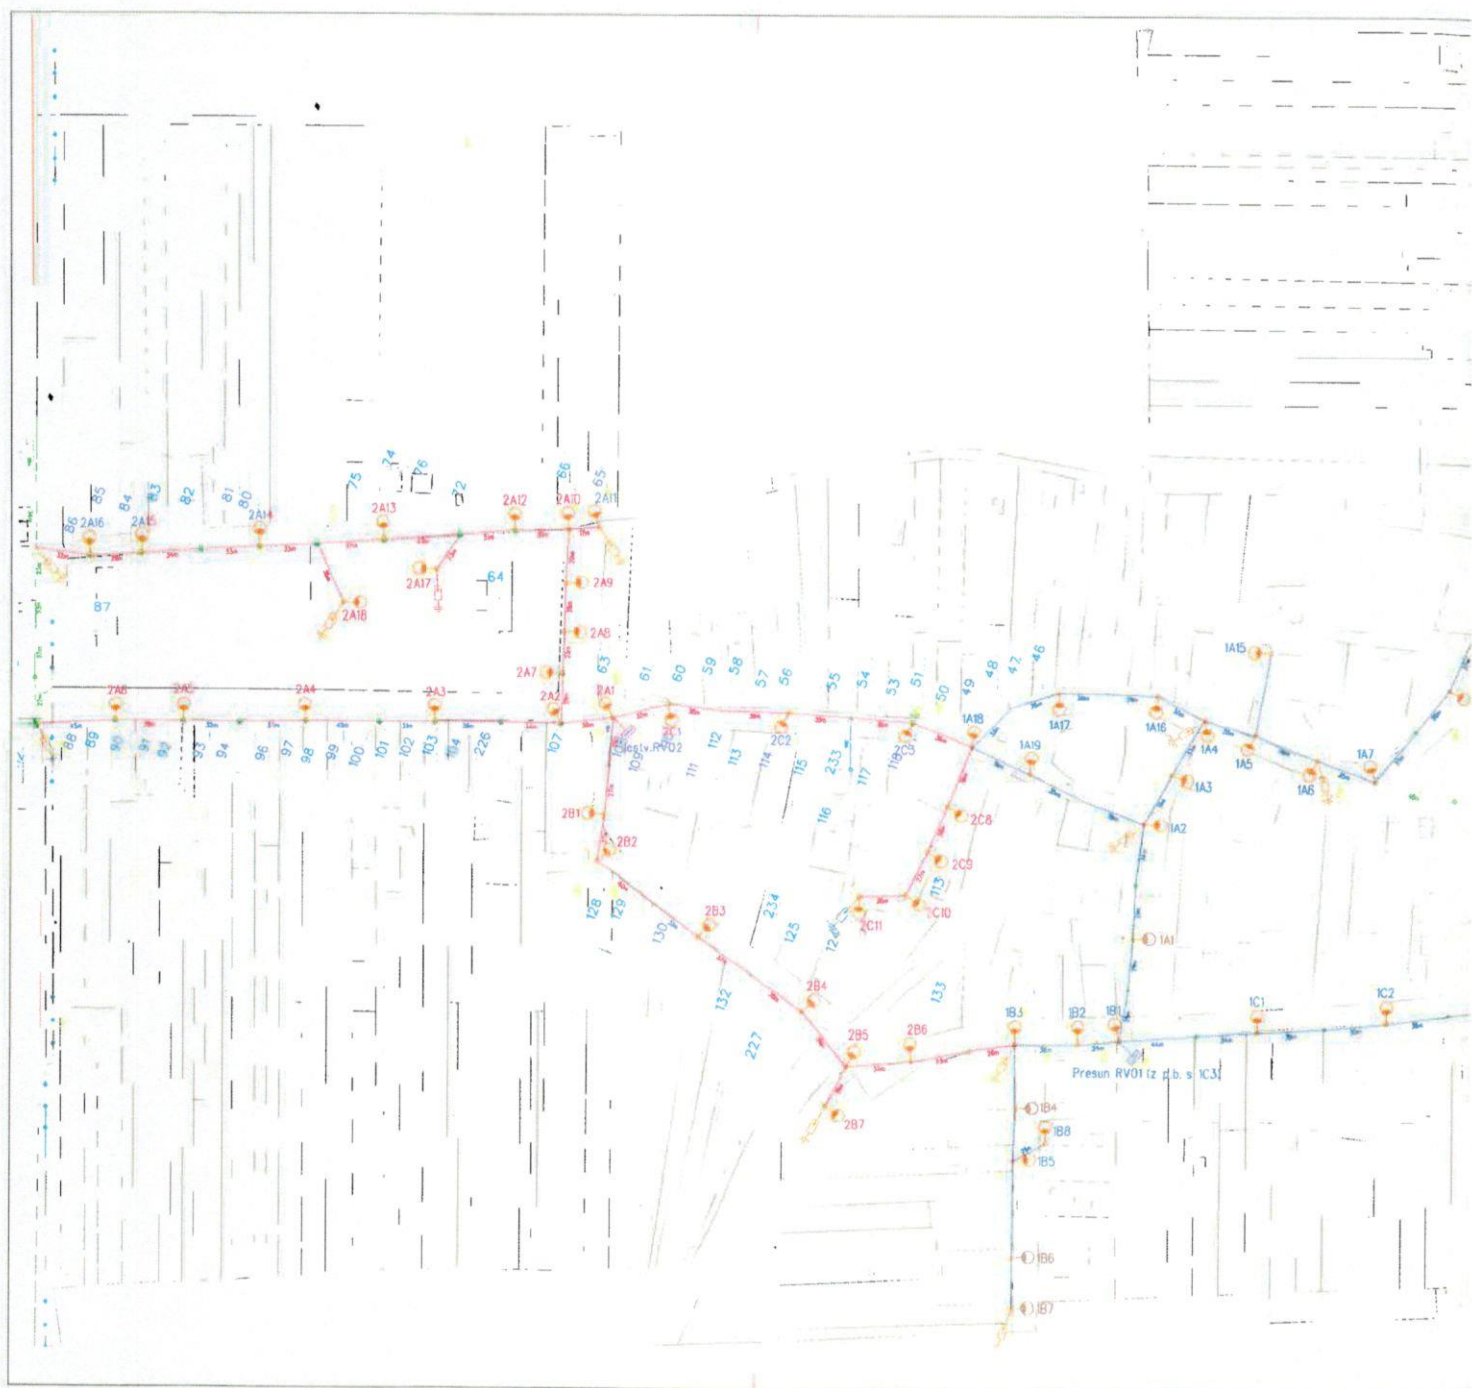
Technická špecifikácia sústavy verejného osvetlenia obce Tušická Nová Ves: 1.etapa

	Typové označenie - výrobca	Výkon	Počet kusov
LED Svietidlo	SRL 018-24, výrobca PROLI, s.r.o.	30W,3305 lm	39
Výložník	SBL-300 0,3 m výrobca Slavstroj, s.r.o.		39
Astrohodiny	SHT 4, ELKO EP, s.r.o.		2
Vodič VO	NFA2X 2x25mm ²		1976 m

Príloha č. 1:

Technická špecifikácia sústavy verejného osvetlenia obce Tušická Nová Ves: 2.etapa

	Typové označenie - výrobca	Výkon	Počet kusov
LED Svietidlo	SRL 018-24, výrobca PROLI, s.r.o.	30w, 3305 lm	32
Výložník	SBL-300 0,3 m výrobca Slavstroj, s.r.o.		32
Vodič VO	NFA2X 2x25mm ²		1884 m





Osadenie svetidiel V0 na podporných bodoch distribučnej NN siete - informatívny náčrt



Celková situácia, mierka 1:10 000

NÁMRAZOVÁ OBLASŤ: LHKÁ

ZNEČISTENIE OBLASTI: MALÉ - Z I.

NN: 3/PEN ~ 400/230 V 50 Hz TN-C

VO: 1/PEN ~ 230 V 50 Hz TN-C

1/N/PE ~ 230 V 50 Hz TN-S

OCHRANA PRED ÚRAZOM ELEKTRICKÝM PRÚDOM:

OCHRANNÉ OPATRENIA NN (STN 33 2000-4-411):

- samočinné odpojenie napájania

- dvojité alebo zosilnená izolácia

Mapové podklady: Informačný systém katastra nehnuteľností

© Úrad geodézie, kartografie a katastra Slovenskej republiky

PROJEKTANT	Ing. Marek Guman	SKA	VD	STUPEŇ PROJEKT	ČÍSLO VÝKRESU P10639	DÁTUM 11/2020	FORMÁT A4	MIERKA 1:2 000	1
VEDÚCI PROJEKTANT	Ing. Marek Guman								
PROJEKTANT	Ing. Marek Guman								
VEDÚCI VÝKRES	Ing. Martin Hájduk								
STAVITEL	Východoslovenská distribučná o.s.								
Miesto stavby	Tušícká Nová Ves, k.ú. Tušícká Nová Ves								
Názov stavby	Obec Tušícká Nová Ves - Verejné osvetlenie								
Názov výkresu	Výkres stavu po realizácii 1. etapy stavby								

© Východoslovenská distribučná, o.s. - 0100 Bratislava, odbor Projektov, Hlavná 21, 042 01 Košice

tel.: +421 (0)23 249 2041, www.vds.sk