

Zmluva o výpožičke č. 40/02/2022/MI

uzatvorená podľa ust. § 659 a nasl. Občianskeho zákonníka, v súlade so zákonom č. 446/2001 Z. z. o majetku vyšších územných celkov v znení neskorších predpisov a so Zásadami hospodárenia s majetkom Košického samosprávneho kraja zo dňa 24.02.2020 v znení dodatku č. 1 z 30. apríla 2020, dodatku č. 2 z 26. októbra 2020 a dodatku č. 3 z 23. augusta 2021

Zmluvné strany:

Požičiavateľ:

Zastúpený:
Sídlo:
Korešpondenčná adresa:
Štatutárny orgán:

DIČ:
IČ DPH:
Právna forma:

Peňažný ústav:
IBAN:
SWIFT / BIC:
Spojenie:

Košický samosprávny kraj

Správa ciest Košického samosprávneho kraja
Námestie Maratónu mieru 1, 042 66 Košice
Ostrovského 1, 040 01 Košice
doc. Ing. Anton Trišč, PhD., MBA, generálny riaditeľ IČO:
35 555 777
2021772544
SK2021772544
príspevková organizácia zriadená
Košickým samosprávnym krajom - Zriaďovacia listina
č. 5914/2010-RU16/40617 zo dňa 23.12.2010
Štátna pokladnica
SK6881800000007000409705
SPSRSKBA
tel.: 055/7894932
e-mail: sekretariat@scksk.sk

dalej len "požičiavateľ"

Vypožičiavateľ:

Sídlo:
Štatutárny orgán:
IČO:
DIČ:
Peňažný ústav:
IBAN:
SWIFT / BIC:
Spojenie:

Obec Rakovec nad Ondavou

Rakovec nad Ondavou 209, 072 03
MVDr. Peter Olejník, starosta obce
00325708
2020742537
Prima banka Slovensko, a. s. – pobočka Michalovce
SK18 5600 0000 0043 6733 3002
KOMASK2X
ocurakovec@gmail.com, t.č. 0918 523 398,
056/6894871

dalej len "vypožičiavateľ"

požičiavateľ a vypožičiavateľ spolu ďalej len „zmluvné strany“

Článok I

Úvodné ustanovenia

1. Košický samosprávny kraj (ďalej len „KSK“) so sídlom Námestie Maratónu mieru 1, 042 66 Košice, je výlučným vlastníkom nehnuteľnosti evidovanej na Okresnom úrade Michalovce, katastrálny odbor, okres: Michalovce, obec: Rakovec nad Ondavou, katastrálne územie: Rakovec nad Ondavou zapísanej na LV č. 1611 ako pozemok registra „C“ KN parc. č.3636/1, druh pozemku: „Zastavaná plocha a nádvorie“ o výmere 7500 m².
2. KSK je vlastníkom cesty III/3732 postavenej v katastrálnom území Rakovec nad Ondavou na parcele špecifikovanej v bode 1 tohto článku (ďalej aj ako „cesta“).
3. KSK je zriaďovateľom príspevkovej organizácie - Správy ciest Košického samosprávneho kraja (ďalej aj „SC KSK“), ktorej je v zmysle zákona č. 446/2001 Z .z. o majetku vyšších územných celkov v znení neskorších predpisov zverený do správy aj majetok zriaďovateľa uvedený v bode 1 a 2 a je oprávnená v mene zriaďovateľa s týmto majetkom nakladať v súlade so Zásadami hospodárenia s majetkom KSK.
4. Vypožičiavateľ je stavebníkom stavby **„Kanalizácia a ČOV Rakovec nad Ondavou“** (ďalej v texte ako „stavba“) v zmysle projektovej dokumentácie z 10/2017, zodpovedný projektant Ing. M. Uhorščák, AGROPRO projekčná kancelária 072 36 Kaluža 119 (ďalej len „projektová dokumentácia“).

Článok II

Predmet a účel výpožičky

1. Predmetom výpožičky je časť pozemku registra „C“ KN parc. č. 3636/1 v k. ú. Rakovec nad Ondavou bližšie špecifikovaného v článku I bod 1 tejto zmluvy v rozsahu ako je zakreslené v grafickej situácii stavby, ktorá tvorí Prílohu č. 1 tejto zmluvy, a to časť pozemku pre zberač AA o výmere 102 m² a pre zberač AB o výmere 98 m², celkom o ploche **200 m²** (ďalej aj „predmet výpožičky“).
2. Požičiavateľ prenecháva vypožičiavateľovi do bezplatného užívania predmet výpožičky za účelom realizácie výstavby verejnej kanalizácie, a to kanalizačného zberača AA a AB a za účelom následného užívania predmetu výpožičky až do úplného majetkovoprávneho vysporiadania v zmysle článku VI bod 3 zmluvy.
3. Vypožičiavateľ berie na vedomie existenciu tiarch zapísaných na LV č. 1611, ktorého výpis tvorí prílohu č. 2 tejto zmluvy, ako jej neoddeliteľnú súčasť.
4. Vypožičiavateľ sa s právnym a faktickým stavom predmetu výpožičky oboznámil na mieste samom a v tomto stave ho preberá do užívania za dosiahnutím účelu tejto zmluvy o výpožičke.

Článok III

Doba výpožičky

1. Zmluva o výpožičke sa uzatvára na dobu neurčitú, so začiatkom odo dňa nadobudnutia účinnosti zmluvy v zmysle ustanovenia čl. VII bod 1 tejto zmluvy.
2. Odovzdanie a prevzatie predmetu výpožičky vykonajú zmluvné strany fyzickou prehliadkou pozemku. O odovzdaní a prevzatí predmetu výpožičky do užívania vypožičiavateľovi vyhotoví požičiavateľ odovzdávací a preberací protokol, ktorý podpíšu obe zmluvné strany v súlade s týmto článkom zmluvy.
3. Protokol o odovzdaní a prevzatí predmetu výpožičky nie je súčasťou tejto zmluvy, vyhotoví sa v dvoch vyhotoveniach, z ktorých každá zmluvná strana obdrží po jednom vyhotovení. Súčasťou protokolu o odovzdaní predmetu výpožičky bude špecifikácia stavu predmetu výpožičky.

Článok IV

Ďalšie ustanovenia

1. Vypožičiavateľ je povinný užívať predmet výpožičky v rozsahu a na účel dohodnutý v tejto zmluve.
2. Realizáciu stavby bude zabezpečovať vypožičiavateľ na vlastné náklady.
3. Vypožičiavateľ zodpovedá za bezpečný výkon práce na predmete výpožičky a za bezpečné pracovné prostredie počas realizácie stavby.
4. Vypožičiavateľ zodpovedá za to, že pri realizácii stavby budú dodržané všetky podmienky upravené vo všeobecne záväzných predpisoch, najmä v zákone č. 50/1976 Zb. o územnom plánovaní a stavebnom poriadku /stavebný zákon/ v znení neskorších predpisov.
5. Vypožičiavateľ je počas realizácie stavby povinný dodržať všetky podmienky a povinnosti uložené mu v liste predsedu KSK – Žiadosť o vyjadrenie k projektovej dokumentácii stavby „Kanalizácia a ČOV Rakovec nad Ondavou“ – stanovisko č. 1729/2019/OSM-9736 zo dňa 29.03.2019 a vyjadrení SC KSK č. IPU-2019/974-10813 zo dňa 08.02.2019 a č. IU-2021/561-14912 zo dňa 13.12.2021.
6. Vypožičiavateľ je povinný zabezpečiť, aby priebeh stavebných prác nezasahoval negatívnym spôsobom nad mieru nevyhnutnú počas realizácie stavby do premávky na ceste.
7. Vypožičiavateľ je povinný zabezpečiť, aby pri stavebných prácach nedošlo k znečisťovaniu cesty, jej poškodeniu, ani uskladňovaniu stavebného materiálu a vykopanej zeminu na cestnom telese.
8. Vypožičiavateľ zodpovedá za škodu, ktorá vznikne v súvislosti s realizáciou stavby na predmete výpožičky, ako aj za škodu, ktorá v súvislosti s realizáciou stavby vznikne tretím osobám.
9. Akékoľvek poškodenie alebo znečistenie cestného telesa, ku ktorému dôjde počas stavebných prác, sa vypožičiavateľ zaväzuje bezodkladne odstrániť na vlastné náklady uvedením do pôvodného stavu.
10. Vypožičiavateľ je oprávnený prenechať predmet výpožičky, alebo jeho časť, na užívanie inej osobe iba s predchádzajúcim písomným súhlasom Košického samosprávneho kraja ako vlastníka.
11. Vypožičiavateľ sa zaväzuje oznámiť SC KSK každú zmenu, ktorá by mohla ovplyvniť výpožičku, a to najneskôr do 5 dní odo dňa, kedy k zmene došlo.

Článok V

Skončenie výpožičky

1. Zmluva o výpožičke zaniká:
 - a) písomnou dohodou obidvoch zmluvných strán,
 - b) písomnou výpoveďou ktorejkoľvek zo zmluvných strán a to aj bez udania dôvodu. Výpovedná lehota je 3 mesiace a začína plynúť prvým dňom kalendárneho mesiaca nasledujúceho po doručení výpovede druhej zmluvnej strane,
 - c) písomným odstúpením od zmluvy,
 - d) úplným majetkovoprávnym vysporiadaním predmetu výpožičky pod stavbou podľa čl. VI bod 3 tejto zmluvy.“
2. Požičiavateľ môže odstúpiť od zmluvy v prípade, ak:
 - a) vypožičiavateľ užíva predmet výpožičky na iný účel ako je dohodnutý v zmluve, a/alebo
 - b) vypožičiavateľ užíva predmet výpožičky v rozpore s ustanoveniami tejto zmluvy alebo v rozpore so všeobecne záväznými predpismi, a/alebo
 - c) vypožičiavateľ prenecháva predmet výpožičky, alebo jeho časť na užívanie inej osobe bez predchádzajúceho písomného súhlasu Košického samosprávneho kraja ako vlastníka, a/alebo

- d) bolo rozhodnuté o odstránení stavby alebo o zmenách stavby, ktoré bránia užívaniu predmetu výpožičky, a/alebo
 - e) vypožičiavateľ poruší povinnosti vyplývajúce z článku IV bod 5 tejto zmluvy, a/alebo
 - f) vypožičiavateľ bez súhlasu požičiavateľa vykoná stavebné úpravy na ceste.
3. Vypožičiavateľ môže odstúpiť od zmluvy v prípade, ak:
- a) bolo rozhodnuté o odstránení stavby alebo o zmenách stavby, ktoré bránia užívaniu predmetu výpožičky, alebo
 - b) ak zanikne účel, na ktorý bola zmluva o výpožičke uzatvorená.
4. V prípade odstúpenia od zmluvy o výpožičke podľa bodu 2 alebo 3 tohto článku sa zmluva ruší dňom doručenia prejavu vôle od zmluvy odstúpiť druhej zmluvnej strane.
5. V prípade skončenia tohto zmluvného vzťahu z dôvodov podľa bodu 1 písm. a) až c) tohto článku zmluvy, je vypožičiavateľ povinný uviesť predmet výpožičky do pôvodného stavu, a to v lehote 30 dní odo dňa jeho skončenia, pokiaľ sa zmluvné strany nedohodnú inak. Porušenie povinnosti vypožičiavateľa podľa tohto bodu zakladá oprávnenie požičiavateľa uviesť predmet výpožičky do pôvodného stavu na náklady vypožičiavateľa.
6. Skončením zmluvného vzťahu zanikajú všetky práva a povinnosti zmluvných strán vyplývajúce z tejto zmluvy okrem nárokov na náhradu škody, nárokov na zmluvné a zákonné sankcie a okrem práv a povinností, ktoré majú podľa tejto zmluvy alebo vzhľadom na svoju povahu pretrvať aj po uplynutí tejto doby.

Článok VI

Povinnosti vypožičiavateľa po dokončení stavby

1. Vypožičiavateľ je povinný v lehote do 5 dní od ukončenia stavebných prác na predmete výpožičky prizvať zástupcu SC KSK na prekontrolovanie stavu.
2. V prípade, že stavba podlieha kolaudácii, vypožičiavateľ je povinný predložiť SC KSK fotokópiu kolaudačného rozhodnutia stavby s vyznačenou doložkou právoplatnosti do 15 dní odo dňa nadobudnutia právoplatnosti rozhodnutia.
3. Vypožičiavateľ je povinný obrátiť sa písomne na odbor správy majetku Úradu KSK s návrhom riešenia umiestnenia stavby na pozemku vo vlastníctve KSK z majetkovoprávneho hľadiska, v dôsledku čoho dôjde k úplnému majetkovoprávnemu vysporiadaniu predmetu výpožičky pod stavbou uvedenou v čl. I bod 4 zmluvy a vzťahov s vlastníkom pozemkov uvedených v čl. I bod 1 tejto zmluvy:
 - v prípade, že na stavbu bude vydané kolaudačné rozhodnutie, do 30 dní od nadobudnutia právoplatnosti kolaudačného rozhodnutia uvedenej stavby,
 - v prípade, že stavba podlieha ohláseniu, resp. si nevyžaduje vydanie stavebného povolenia ani ohlásenie v zmysle stavebného zákona, do 30 dní od protokolárneho odovzdania ukončenej stavby jej zhotoviteľom vypožičiavateľovi, resp. od ukončenia stavby vypožičiavateľom.Vypožičiavateľ je povinný o tejto skutočnosti informovať SC KSK v písomnej forme. Za písomnú formu sa v tomto prípade považuje aj forma e-mailu.
4. Ak vypožičiavateľ stavbu prevedie na inú osobu, zaväzuje sa o povinnostiach vyplývajúcich z bodov 1 až 3 tohto článku a o povinnostiach vyplývajúcich z tohto vzťahu informovať nadobúdateľa stavby a zároveň oznámiť požičiavateľovi zmenu vlastníka stavby (a to do 15 dní odo dňa, kedy k zmene došlo).
5. Za porušenie povinnosti podľa bodu 2. a povinnosti podľa bodu 3. veta prvá tohto článku je požičiavateľ oprávnený požadovať od vypožičiavateľa zmluvnú pokutu vo výške 1 € za každý deň omeškania sa so splnením povinností.

Článok VII Záverečné ustanovenia

1. Táto zmluva nadobúda platnosť dňom jej podpísania obidvomi zmluvnými stranami. a účinnosť dňom nasledujúcim po dni jej zverejnenia v zmysle ust. § 47a zákona č. 40/1964 Zb. Občiansky zákonník v platnom znení.
2. V súlade so znením § 8 ods. 5 písm. c) Zásad hospodárenia s majetkom Košického samosprávneho kraja z 24. februára 2020 v znení dodatku č. 1 z 30. apríla 2020, dodatku č. 2 z 26. októbra 2020 a dodatku č. 3 z 23. augusta 2021, bola výpožička podľa tejto zmluvy schválená predsedom KSK – schválenie č. 2998/2022/OD-7545 zo dňa 24.3.2022.
3. Prílohou tejto zmluvy je:
 - grafická situácia stavby (ako príloha č. 1 zmluvy),
 - výpis z listu vlastníctva č. 1611 (ako príloha č. 2 zmluvy).
4. Akékoľvek zmeny a doplnenia tejto zmluvy musia byť uskutočnené vo forme očíslovaných písomných dodatkov, podpísaných oboma zmluvnými stranami.
5. Zmluvné strany sa dohodli, že písomnosti obsahujúce právne významné skutočnosti podľa tejto zmluvy si budú doručovať poštou, formou doporučenej zásielky alebo osobne. Písomnosťou obsahujúcou právne významné skutočnosti sa na účely tejto zmluvy rozumie najmä výpoveď, výzva na zaplatenie zmluvnej pokuty a odstúpenie od zmluvy. Zmluvné strany sa dohodli, že ich vzájomná korešpondencia sa bude zasielať na adresy uvedené v záhlaví tejto zmluvy, pokiaľ zo zmluvy nevyplýva inak. Až do okamihu doručenia písomného oznámenia o zmene kontaktnej adresy sa považuje za adresu určenú na doručovanie adresa uvedená v záhlaví zmluvy.
6. Pri doručení prostredníctvom pošty sa zásielka považuje za doručenú dňom jej doručenia na adresu podľa predchádzajúceho bodu tohto článku zmluvy. Za deň doručenia zásielky sa považuje aj deň, v ktorý zmluvná strana, ktorá je adresátom, odoprie doručovanú zásielku prevziať, alebo deň vrátenia sa nedoručenej zásielky späť odosielateľovi, i keď sa adresát o obsahu zásielky nedozvedel. Listina adresovaná zmluvnej strane, ktorá je doručovaná osobne, sa považuje za doručeniej tejto strane okamihom, keď túto prevezme alebo ju odmietne prevziať.
7. Právne vzťahy výslovne neupravené touto zmluvou sa riadia ustanoveniami Občianskeho zákonníka a príslušnými právnymi predpismi Slovenskej republiky.
8. Práva a povinnosti vyplývajúce z tejto zmluvy prechádzajú na právnych nástupcov zmluvných strán.
9. Táto zmluva sa vyhotovuje v piatich rovnopisoch, z ktorých dva sú určené pre požičiavateľa a tri pre vypožičiavateľa.
10. Zmluvné strany vyhlasujú a svojim podpisom na tejto zmluve potvrdzujú, že táto zmluva nebola uzatvorená v tiesni za nápadne nevýhodných podmienok, že jej jednotlivým ustanoveniam porozumeli, tieto sú prejavom ich skutočnej, vážnej a slobodnej vôle, a zaväzujú sa ich dobrovoľne plniť.

Za požičiavateľa:

V Košiciach, dňa 28.9.2022

Správa miest
Košického samosprávneho kraja
Nám. Mieru 1

.....
doc. Ing. Anton Trišč, PhD., MBA
generálny riaditeľ


Za vypožičiavateľa:


V RAKOVCI n. l. dňa 30.3.2022



.....
M. Oblasť Rakovce
starosta obce



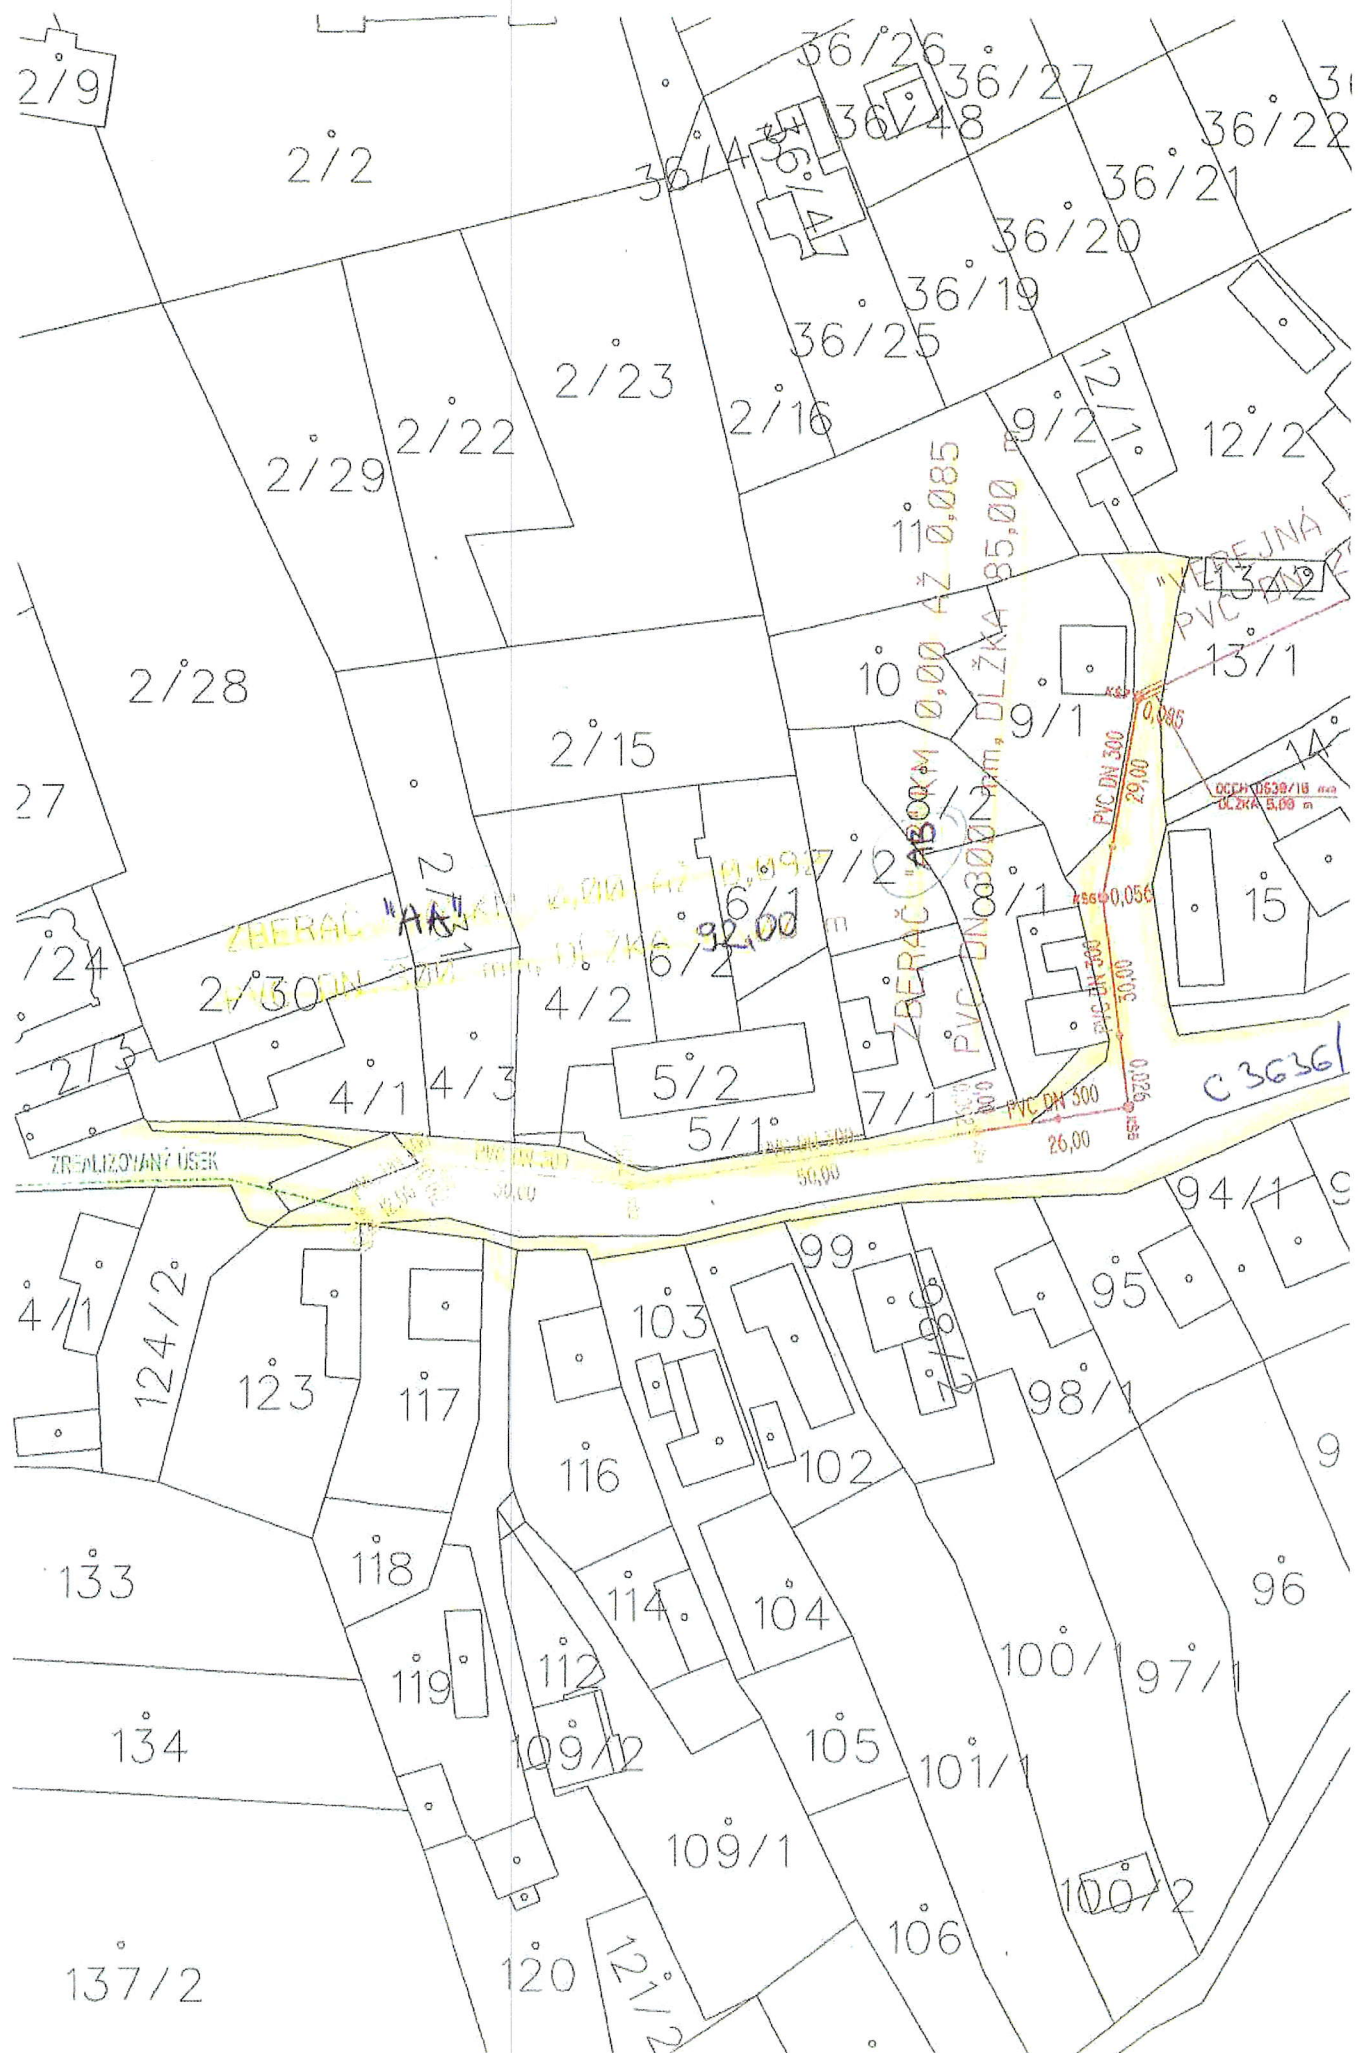

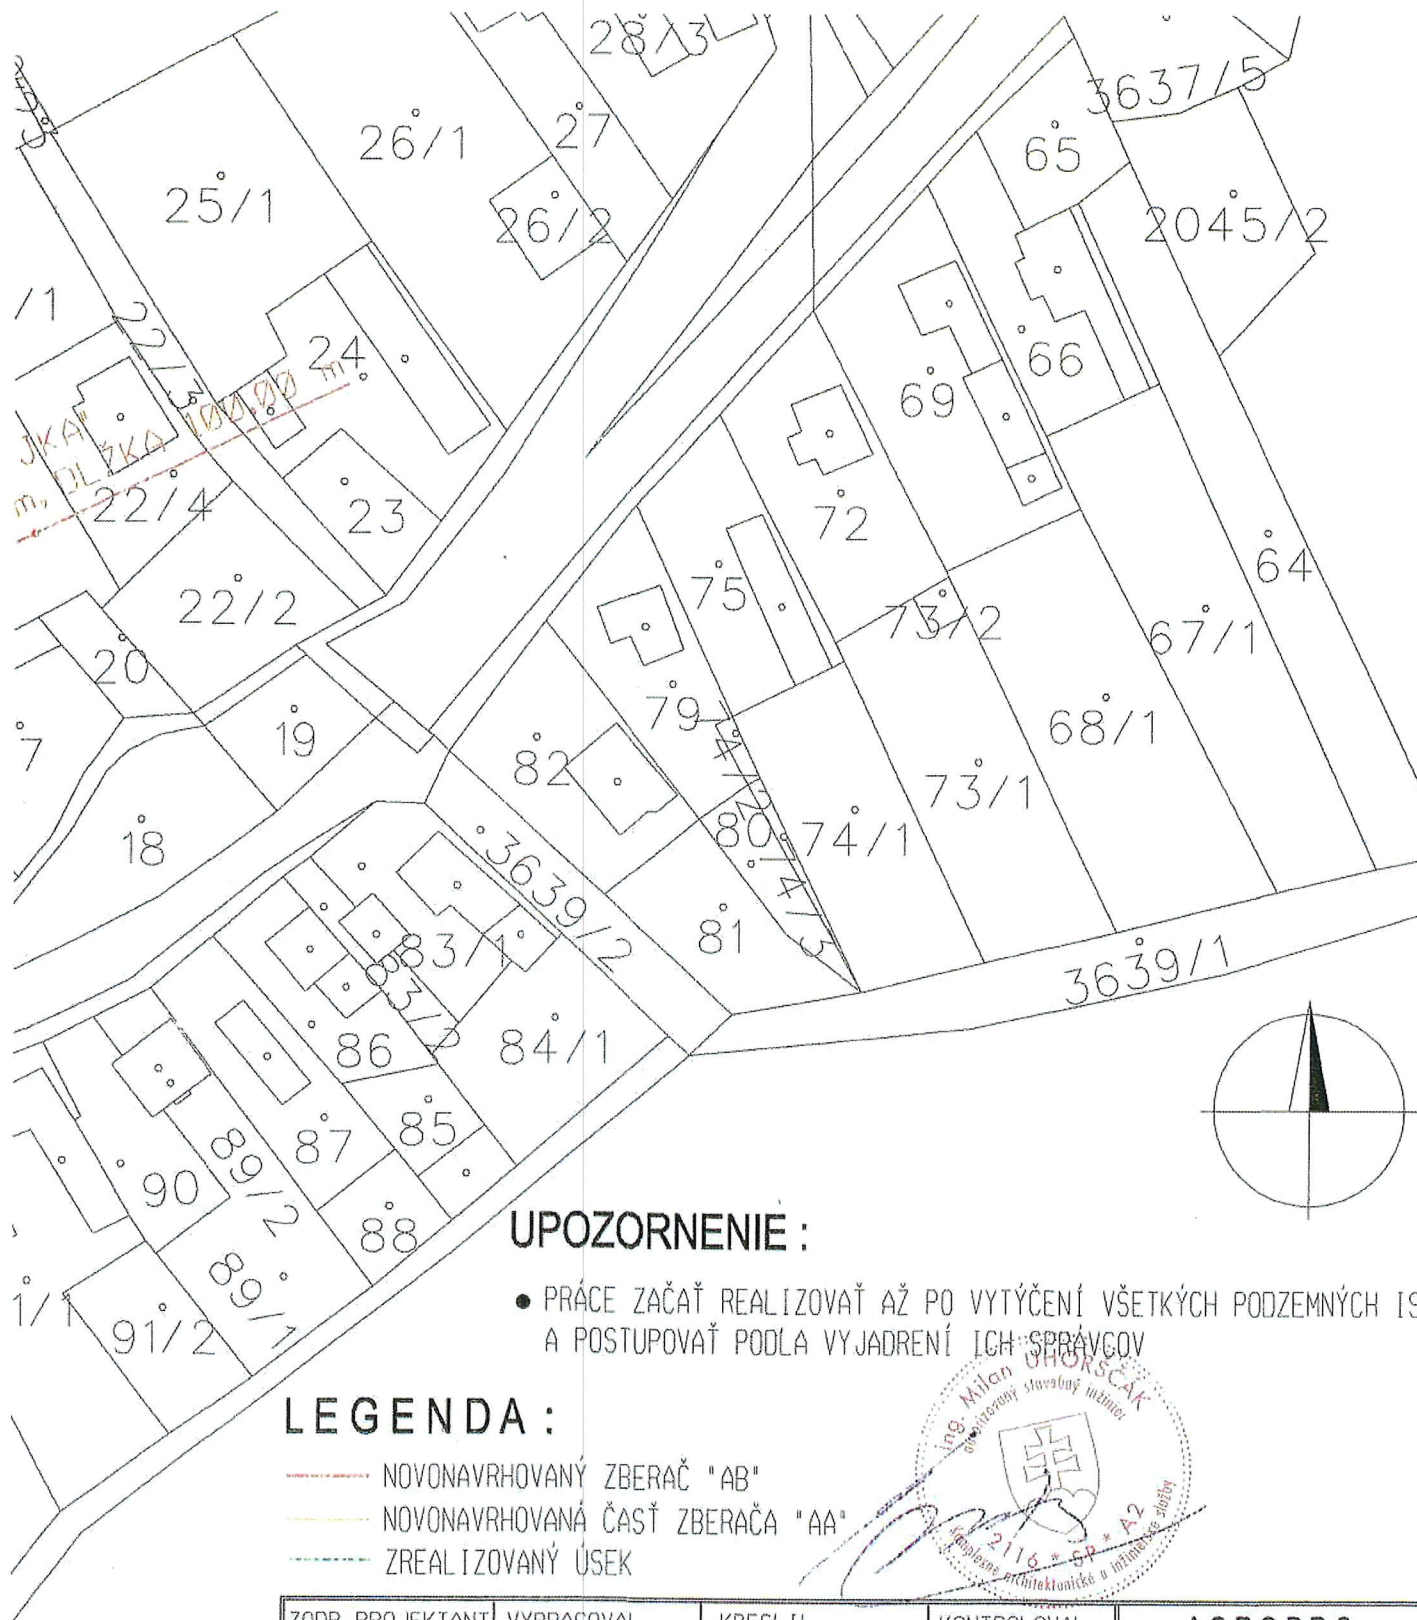

UPOZORNENIE :

- PRÁCE ZAČAŤ REALIZOVAŤ AŽ PO VYTÝČENÍ VŠETKÝCH PODZEMNÝCH IS A POSTUPOVAŤ PODĽA VYJADRENÍ ICH SPRÁVCOV

LEGENDA :

- NOVONAVRHOVANÝ ZBERAČ "AB"
- NOVONAVRHOVANÁ ČASŤ ZBERAČA "AA"
- ZREALIZOVANÝ ÚSEK

ZODP. PROJEKTANT	VYPRACOVAL	KRESLIL	KONTROLOVAL	AGROPRO	
ING. M. UHORŠČÁK	ING. Š. ČIŽMÁR, ML.	ING. Š. ČIŽMÁR, ML.		projekčná kancelária	
				072 36 Kaluža 119	
OÚ : MICHALOVCE		OCÚ : RAKOVEC NAD ONDAVOU		FORMÁTOV	2 A4
INVESTOR : OBEC RAKOVEC NAD ONDAVOU				DÁTUM	10 2017
KANALIZÁCIA A ČOV RAKOVEC NAD ONDAVOU				ÚČEL	PDPSP
				Čís. ZÁK.	04/17
SITUÁCIA SO 01				MIERKA	Č. VÝKRESU
				1:1000	4