


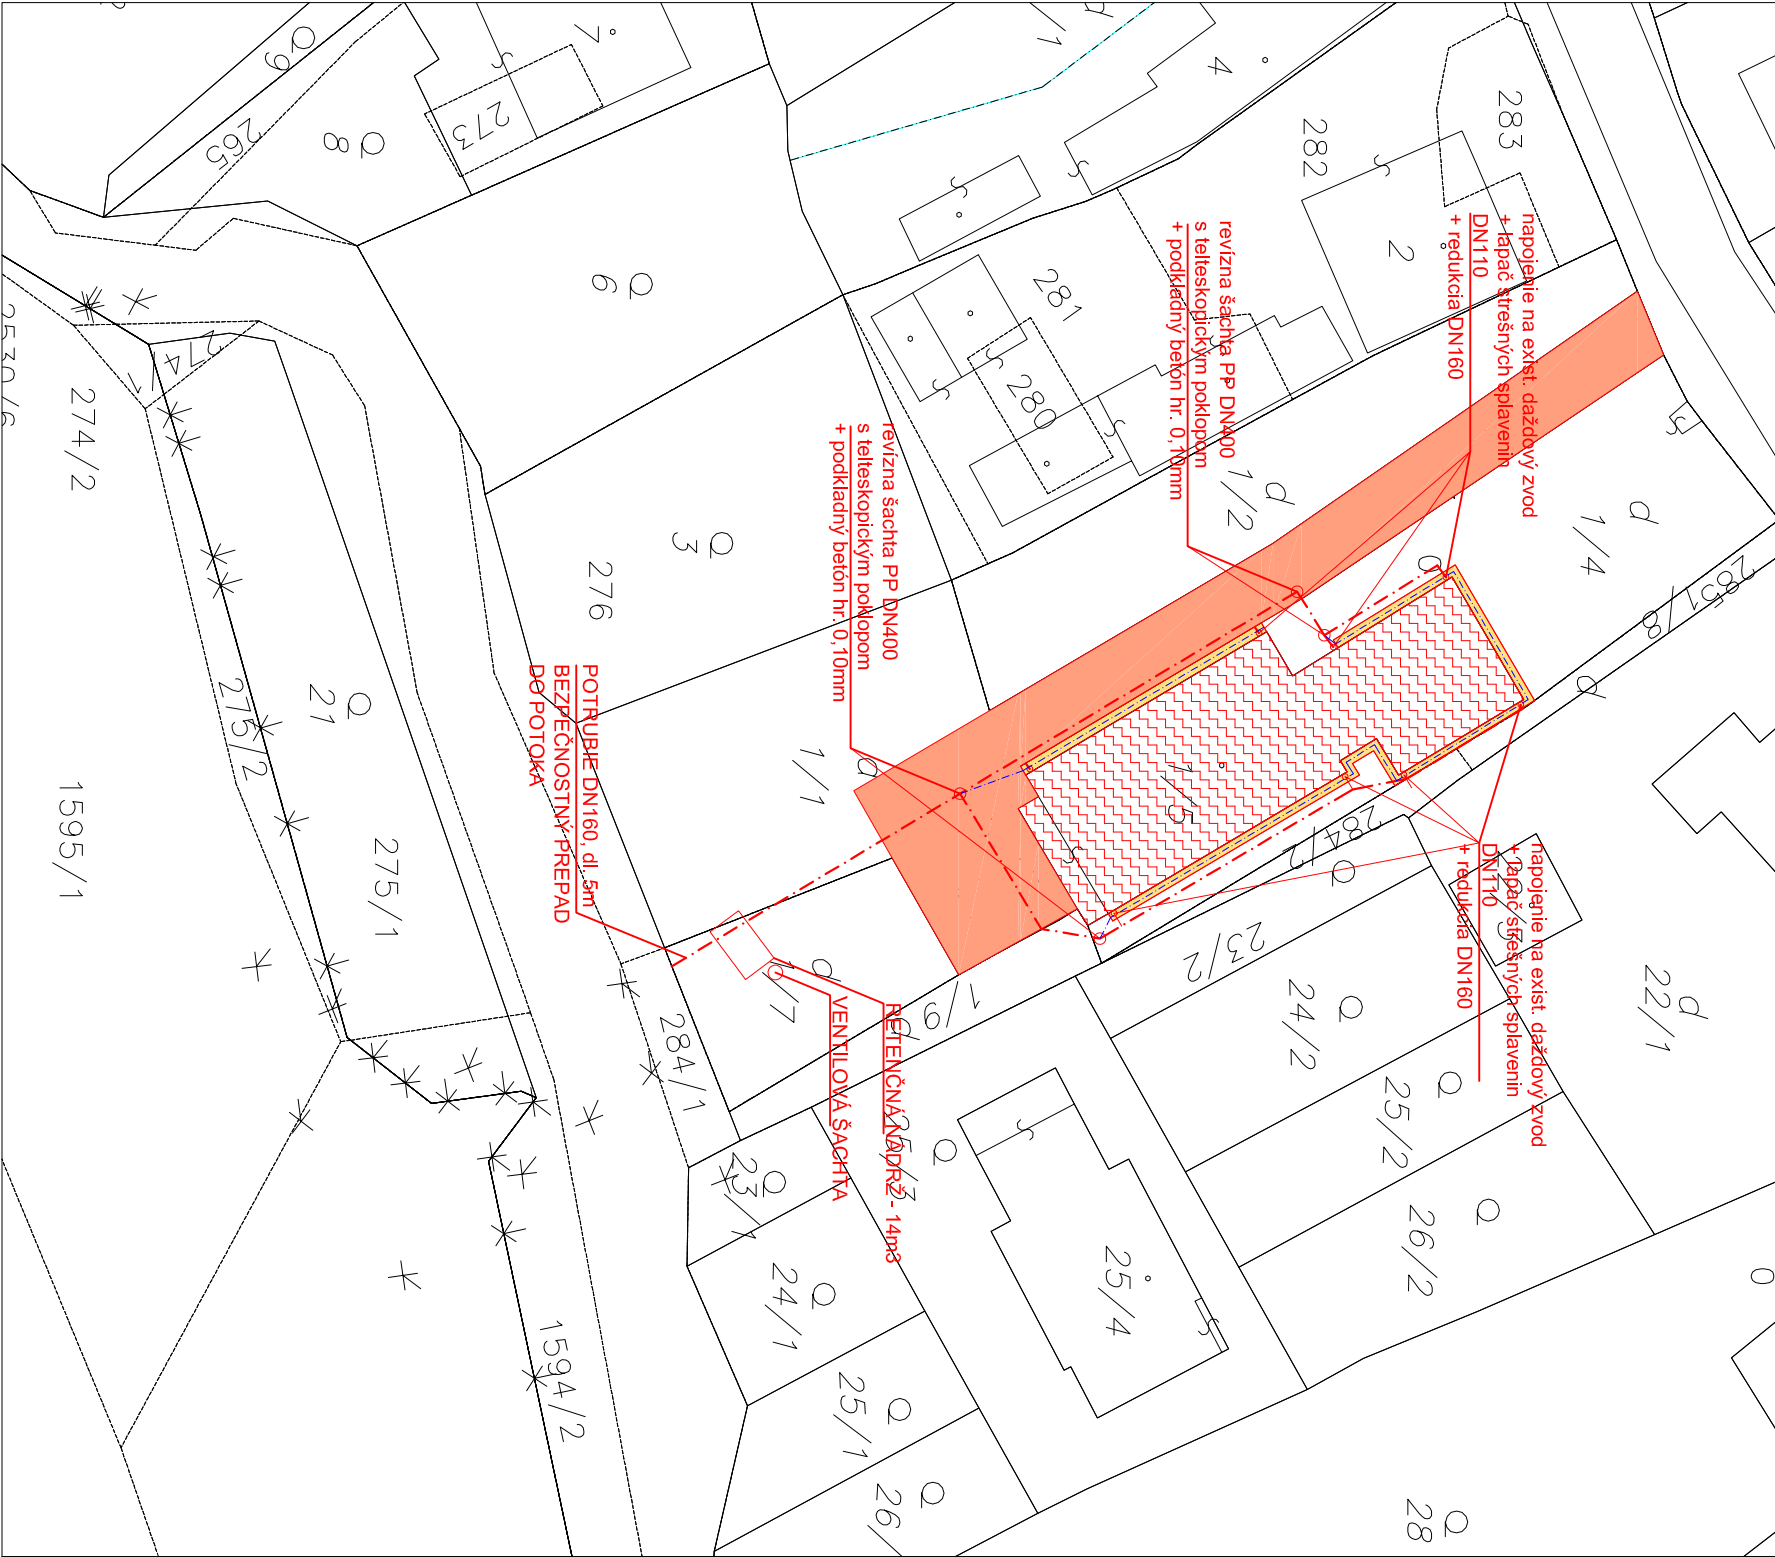

	odvodňovaná plocha strechy
	vsakovacia krajinka/priekopa
	okapový chodník
	spevnená plocha
	trativodná rúra ND160
	navrhované konštrukcie
	potrubie DN160

- pred začiatkom prác je potrebné vyčistiť všetky inžinierske siete
- v blízkosti siete vykonávať výkopy ručne pod dozorom správcu
- všetky šachty, poklpy, UV, či šúpatka budú v rámci stavby vyššievo upravené tak aby korešpondovali s povrchom komunikácie, či chodníka
- šírka krajnice je 500mm

ZODPOVEDNÝ PROJEKTANT:	VYPRACOVAL:	KONTROLOVAL:
ING. VAHONSKÝ	ING. VÁHOVSKÝ	ING. VAHONSKÝ
<i>Michal Váho</i>		
KRAJ:	Košický	<i>Michal Váho</i>
OBJEDNÁVATEL:	Obec Benadina	
STAVBA:	VODOZÁDRŽNÉ OPRASTREVENIA V OBCI BEŇATINA	
OBJEKT:	Situácia SO02 – Objekt na parcele C1/5, zadŕžiavanie vody zo strechy a prestavba príslušných spevnených plôch	
Č. PRÍLOHY:	Č. SOUPRAVY:	
2.2		