



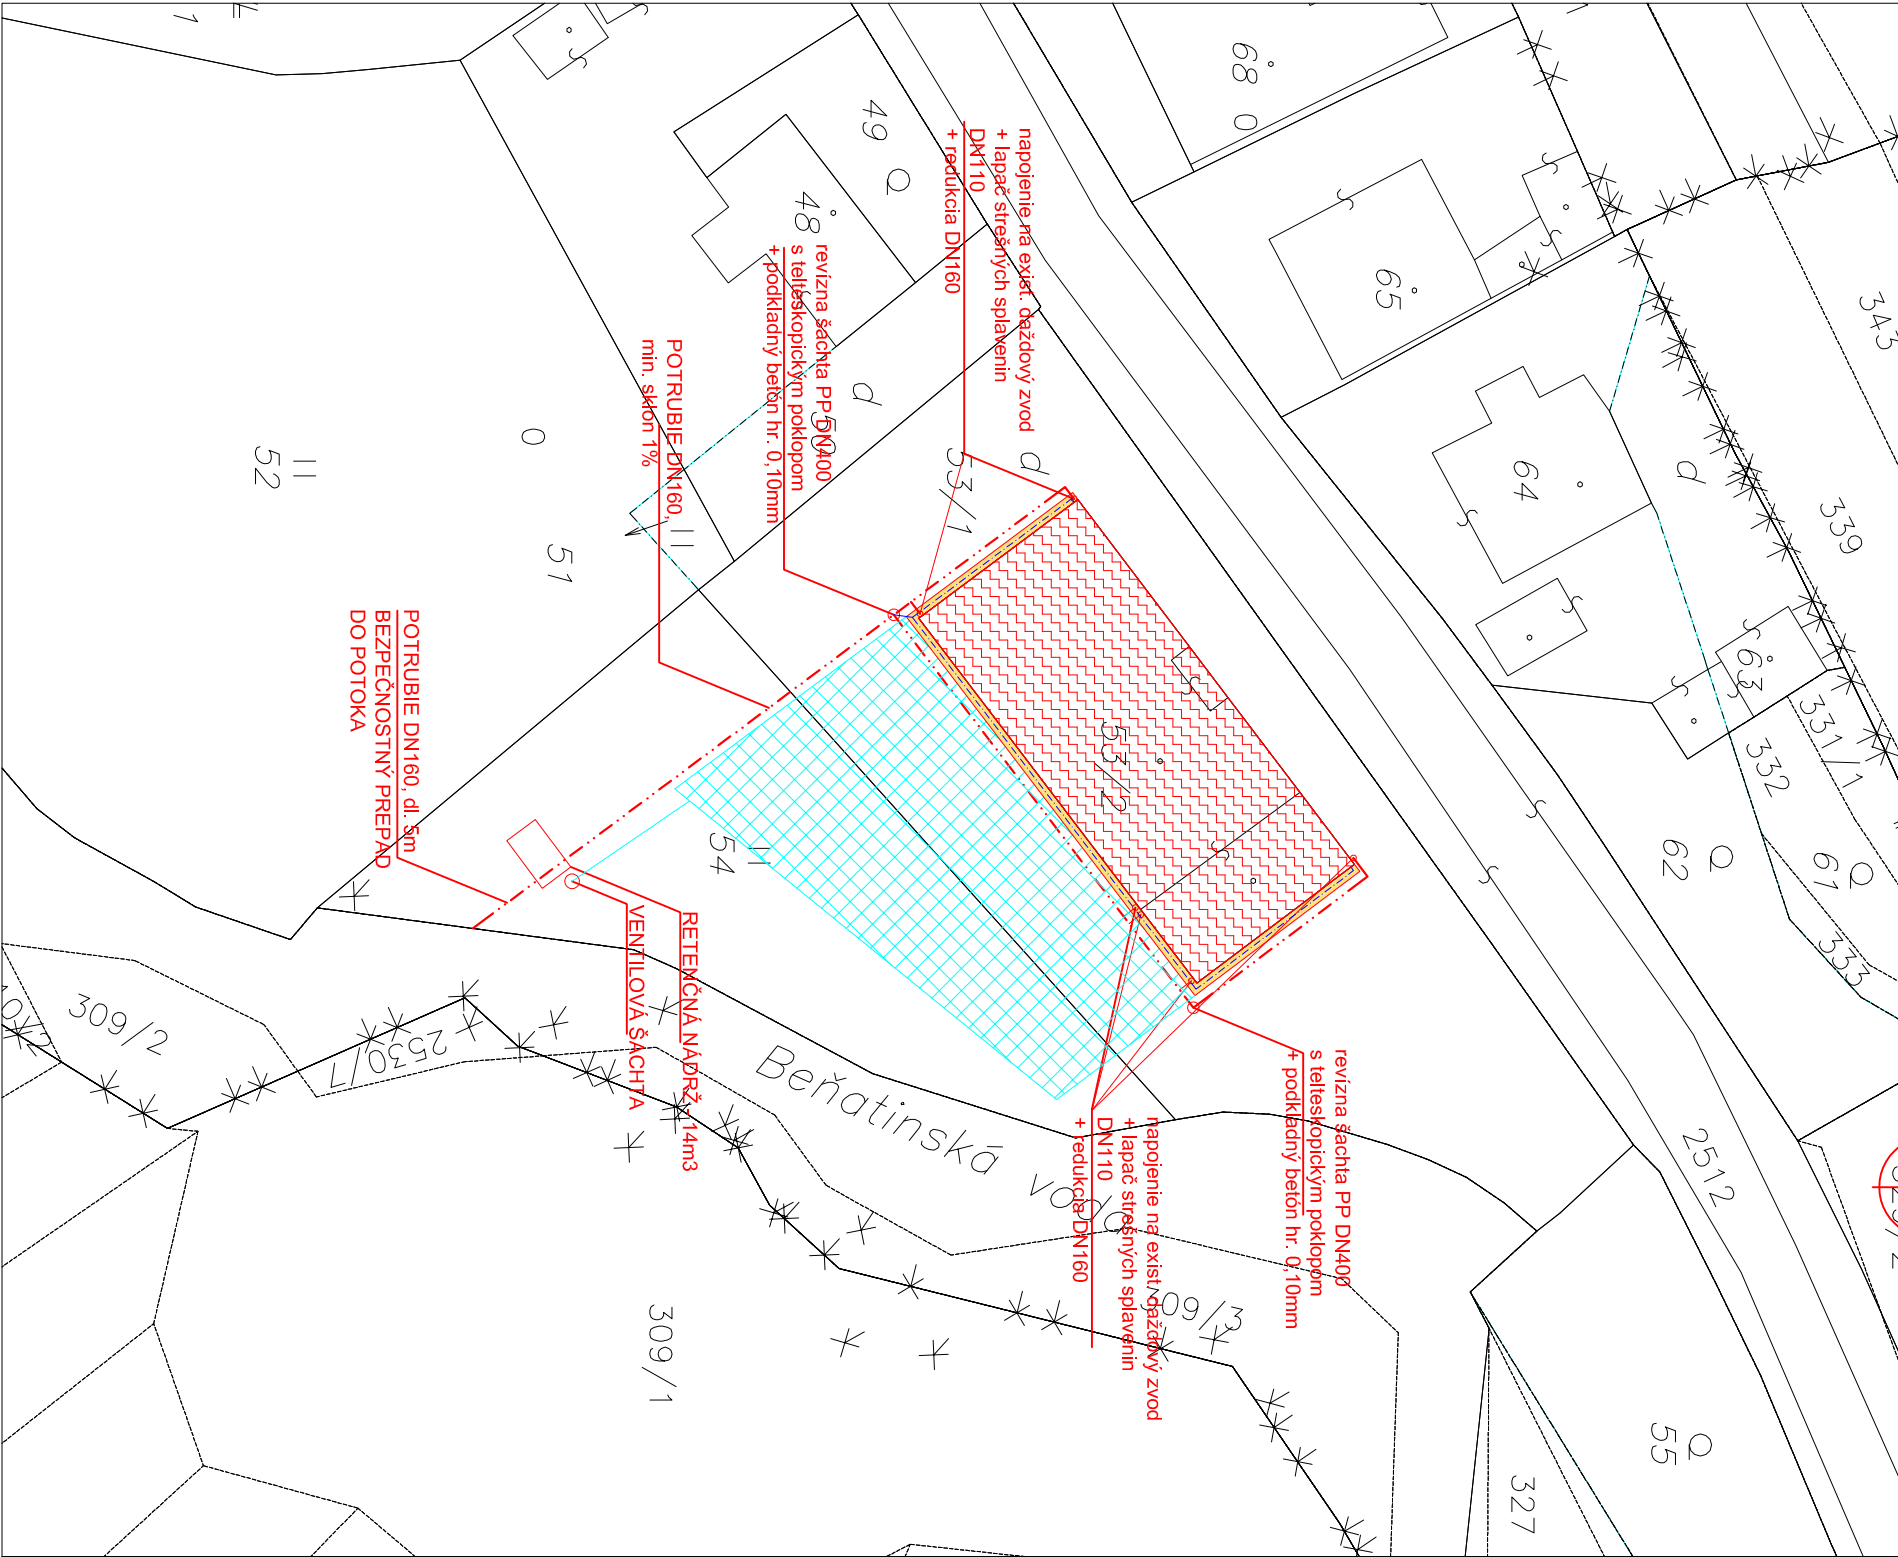

	potrubie DN160
	navrhované konštrukcie
	trativodná rúra ND160
	spevnená plocha
	okapový chodník
	vsakovacia krajnica/priekopap
	odvodňovaná plocha strechy
	automatická zvlňahana

- pred začatím prác je potrebné vyčistiť všetky inžinierske siete
- v blízkosti sieť vykonávať výkopy ručne pod dozorom správcu
- všetky šachty, poklady, UV, či šupatka budú v rámci starby výškovo upravené tak aby korešpondovali s povrchom komunikácie, či chodníka
- šírka krajnice je 500mm

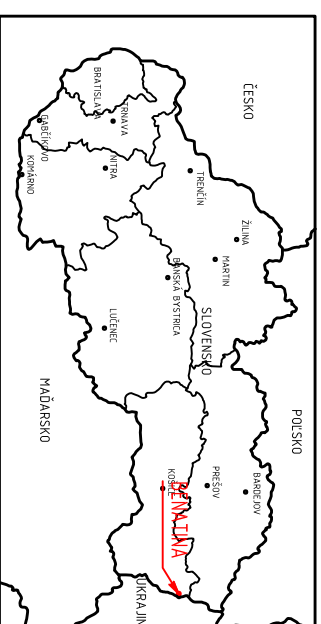

ZODPOVEDNÝ PROJEKTANT:	VYPRACOVAL:	KONTROLOVAL:
ING. VAHOVSKÝ	ING. VÁHOVSKÝ	ING. VAHOVSKÝ
<i>Victor V</i>	<i>Victor V</i>	<i>Victor V</i>
KRAJ:	Košický	
OBJEDNÁVATEL:	Obec Benadino	
STAVBA:	VODOZÁDRŽNÉ OPRAVY V OBCI BENADINO	
OBJEKT:	Situácia SO01 – Obecný úrad, zadržiavanie vody zo strechy	
	VÁHO PROJEKT Exnárova 13, 080 01 Prešov tel: 0907/930 427, e-mail: vaho@projekt@gmail.com	
DÁTUM:	01/2024	
STUPEŇ:	DSP	
FORMÁT:	A4	
MIERKA:	1:500	
Č. PRÍLOHY:	2.1	Č. SÚPRAVY: