


VZOROVÝ PRIEČNY REZ

M 1:50

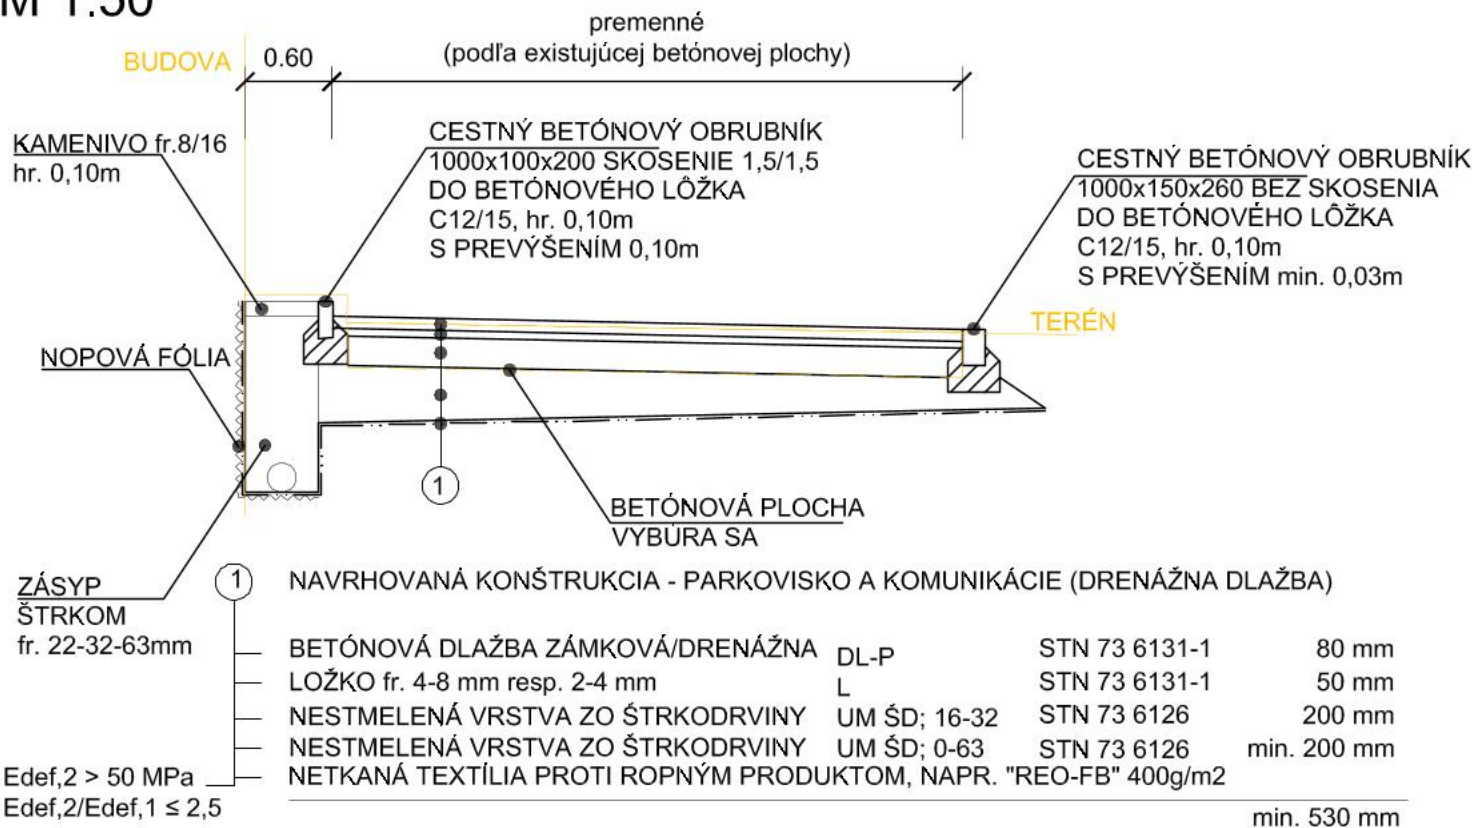

POZNÁMKY:

- pred začatím stavebných prác je potrebné vytýčiť všetky podzemné inžinierske siete prechádzajúce staveniskom;
- v prípade výkopov v ochranných pásmach sietí je nutné postupovať v súlade s pokynmi správcov sietí a pod ich dozorom;
- prípade potreby ochrany týchto sietí je nutné aby zhotoviteľ dal vyhotoviť osobitnú projektovú dokumentáciu na tento účel;
- s budovaním konštrukcie vozovky sa môže začať až keď únosnosť pláne pod vozovkou bude zodpovedať min. $E_{def2} = 50\text{MPa}$;
- pri kladení jednotlivých konštrukčných vrstiev vozovky musia byť dodržané príslušné STN;
- dosypávka realizované podľa STN 73 6133;
- vrstvy konštrukcie odstupňovať podľa VL1.210.01.08-2021;
- minimálna vodepriepustnosť plochy drenážnej dlažby na 1m² je 25%;
- rozmer drenážnej dlažby je 200x200x80mm;
- medzeri v drenážnej dlažbe sú vyplnené kamenivom/okrasným kamenivom fr. 2-5mm;

ZODPOVEDNÝ PROJEKTANT:	VYPRACOVAL:	KONTROLOVAL:	VÁHOPROJEKT Exnárova 13, 080 01 Prešov tel. 0907/930 427, e-mail: vahoprojekt@gmail.com	
ING.VÁHOVSKÝ	ING.VÁHOVSKÝ	ING.VÁHOVSKÝ		
KRAJ:	Košický	DÁTUM:	01/2024	
OBJEDNÁVATEL:	Obec Benatina	STUPEŇ:	DSP	
STAVBA:	VODOZÁDRŽNÉ OPRATRENIA V OBCI BEŇATINA		FORMÁT:	1xA4
OBJEKT:	Vzorový priečny rez SO02 – Objekt na parcele C1/5, zadržiavanie vody zo strechy a prestavba príľahých spevnených plôch		MIERKA:	1:50
		Č.PRÍLOHY:	Č.SÚPRAVY:	
		3.2		