


VZOROVÝ PRIEČNY REZ
DAŽĐOVÁ ZÁHRADA
M 1:50

KOMINIKÁCIA	NESP. KRAJL.	RIGOL	DAŽĐOVÁ ZÁHRADA
-------------	-----------------	-------	-----------------

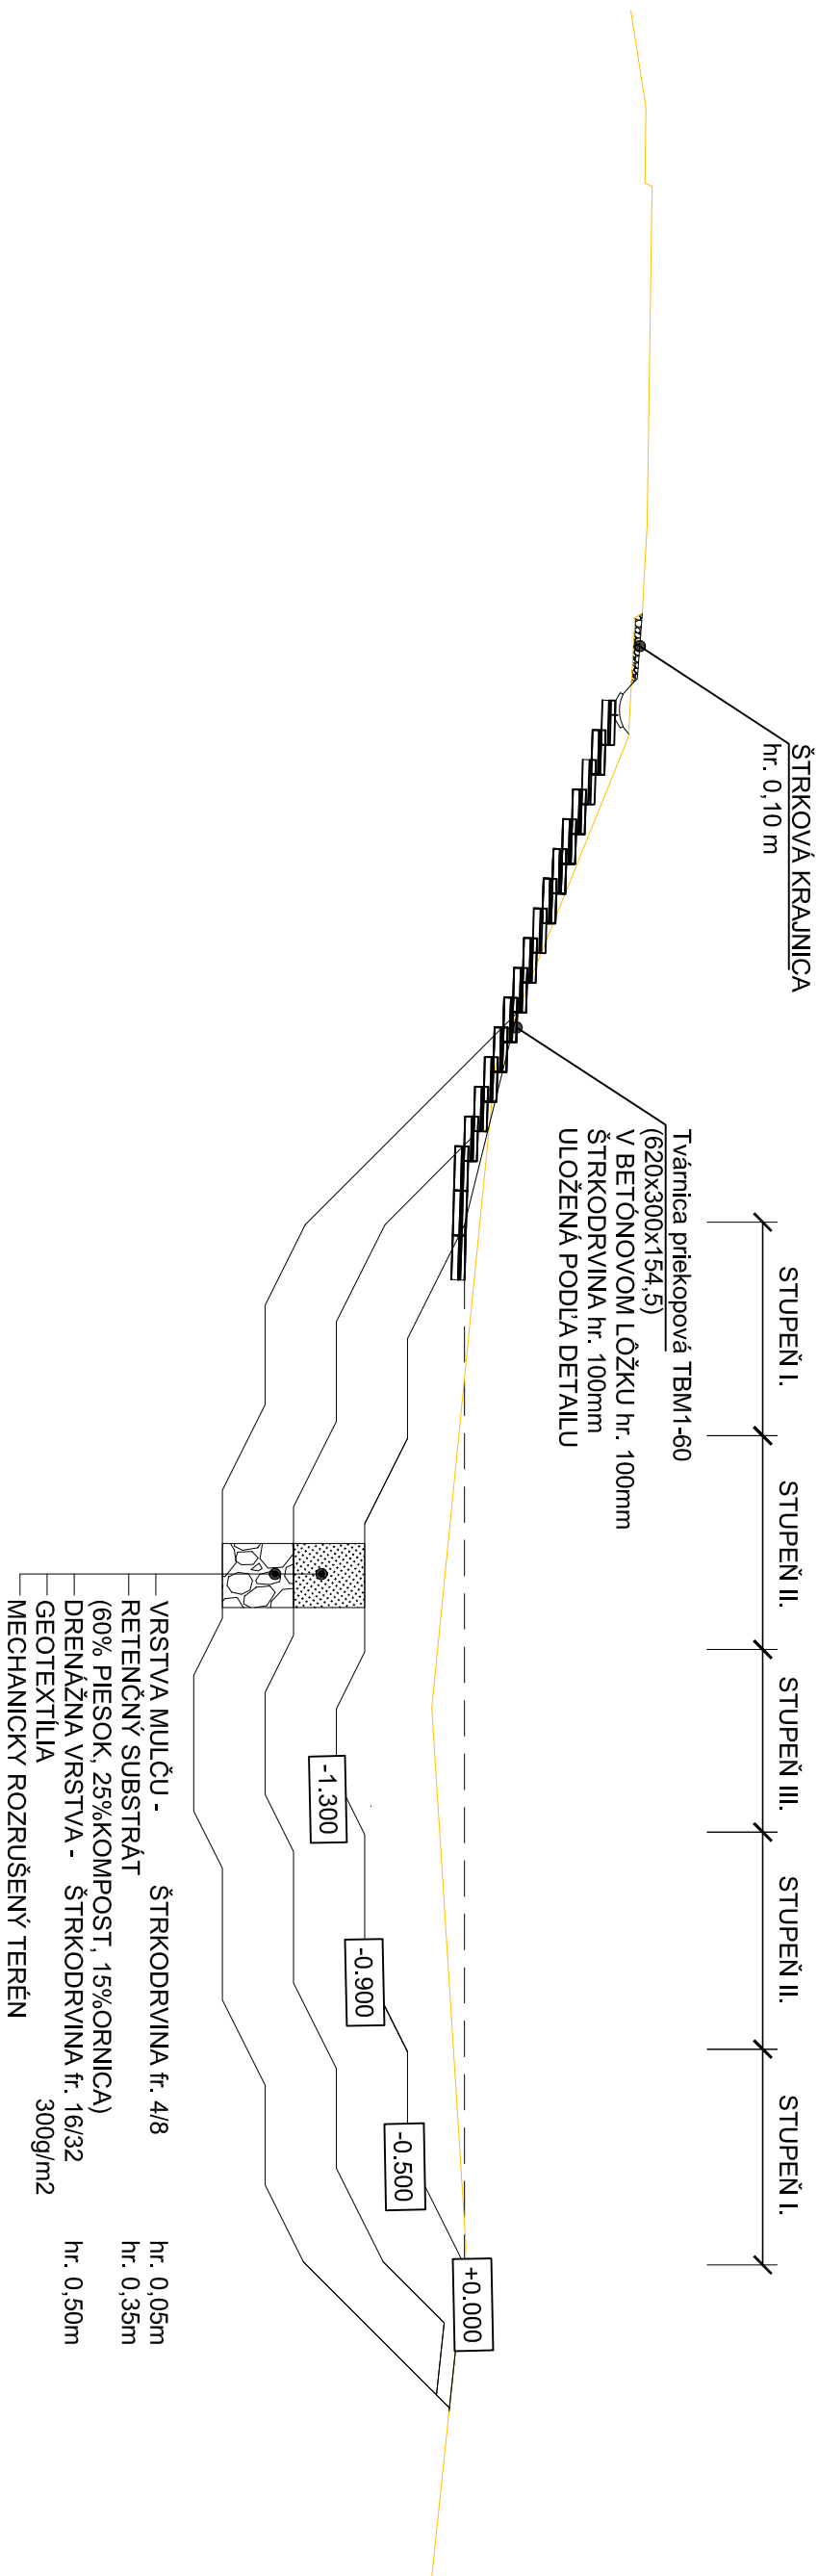

POZNÁMKY:

- pred začatím stavebných prác je potrebné vytýčiť všetky podzemné inžinierske siete
- prechádzajúce staveniskom;
- v prípade výkopov v ochranných pásmach sietí je nutné postupovať v súlade s pokynmi správcov sietí a pod ich dozorom;
- prípade potreby ochrany týchto sietí je nutné aby zhotoviteľ dal vyhotoviť osobitnú projektovú dokumentáciu na tento účel;
- jednotlivé frakcie kameniva musia byť dodržané
- výrobky, materiály, môžu byť nahradené obdobnými rovnakej alebo vyššej kvality

ZODPOVEDNÝ PROJEKTANT:		VYPRACOVAL:		KONTROLOVAL:	
ING. VÁHOVSKÝ		ING. VÁHOVSKÝ		ING. VÁHOVSKÝ	
KRAJ: Košický					
OBJEDNÁVATEL: Obec Benatina					
STAVBA: VODOZÁDRŽNÉ OPRA TRE NIA V OB CI B E Ň A T I N A					
		FORMÁT: 2x44			
		MERKA: 1:50			
OBJEKT: Vzorový priečny rez SO03 – Cintorín, dažďová záhrada					
		Č. PRÍLOHY: 3.3		Č. SÚPRAVY:	