


DETAIL - OSADENIE RETENČNEJ NÁDRŽE

M 1:50

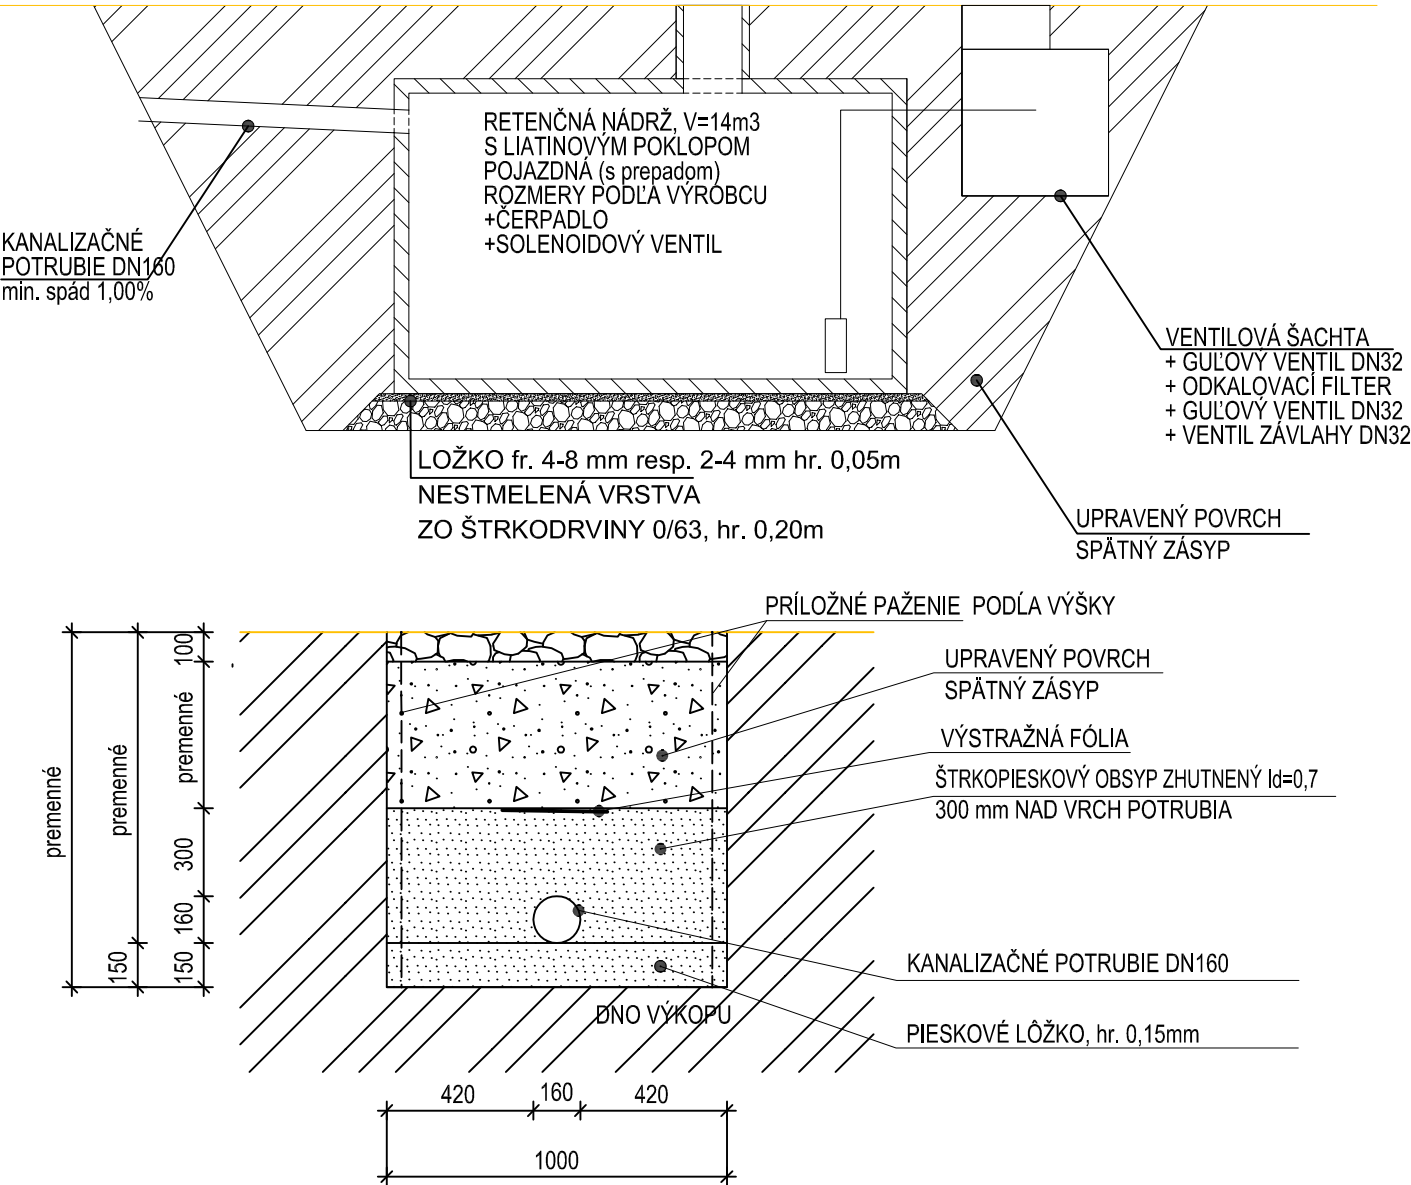

ZODPOVEDNÝ PROJEKTANT:		VYPRACOVAL:		KONTROLOVAL:		VÁHO PROJEKT Exnárova 13, 080 01 Prešov tel. 0907/930 427, e-mail: vahoprojekt@gmail.com			
ING.VÁHOVSKÝ		ING.VÁHOVSKÝ		ING.VÁHOVSKÝ					
									
KRAJ:		Košícký				DÁTUM:		01/2024	
OBJEDNÁVATEL:		Obec Benatina				STUPEŇ:		DSP	
STAVBA:		VODOZÁDRŽNÉ OPRATRENIA V OBCI BEŇATINA				FORMÁT:		1xA4	
						MIERKA:		1:50	
OBJEKT:		Detail - osadenie retenčnej nádoby				Č.PRÍLOHY:		Č.SÚPRAVY:	
						4.1			