


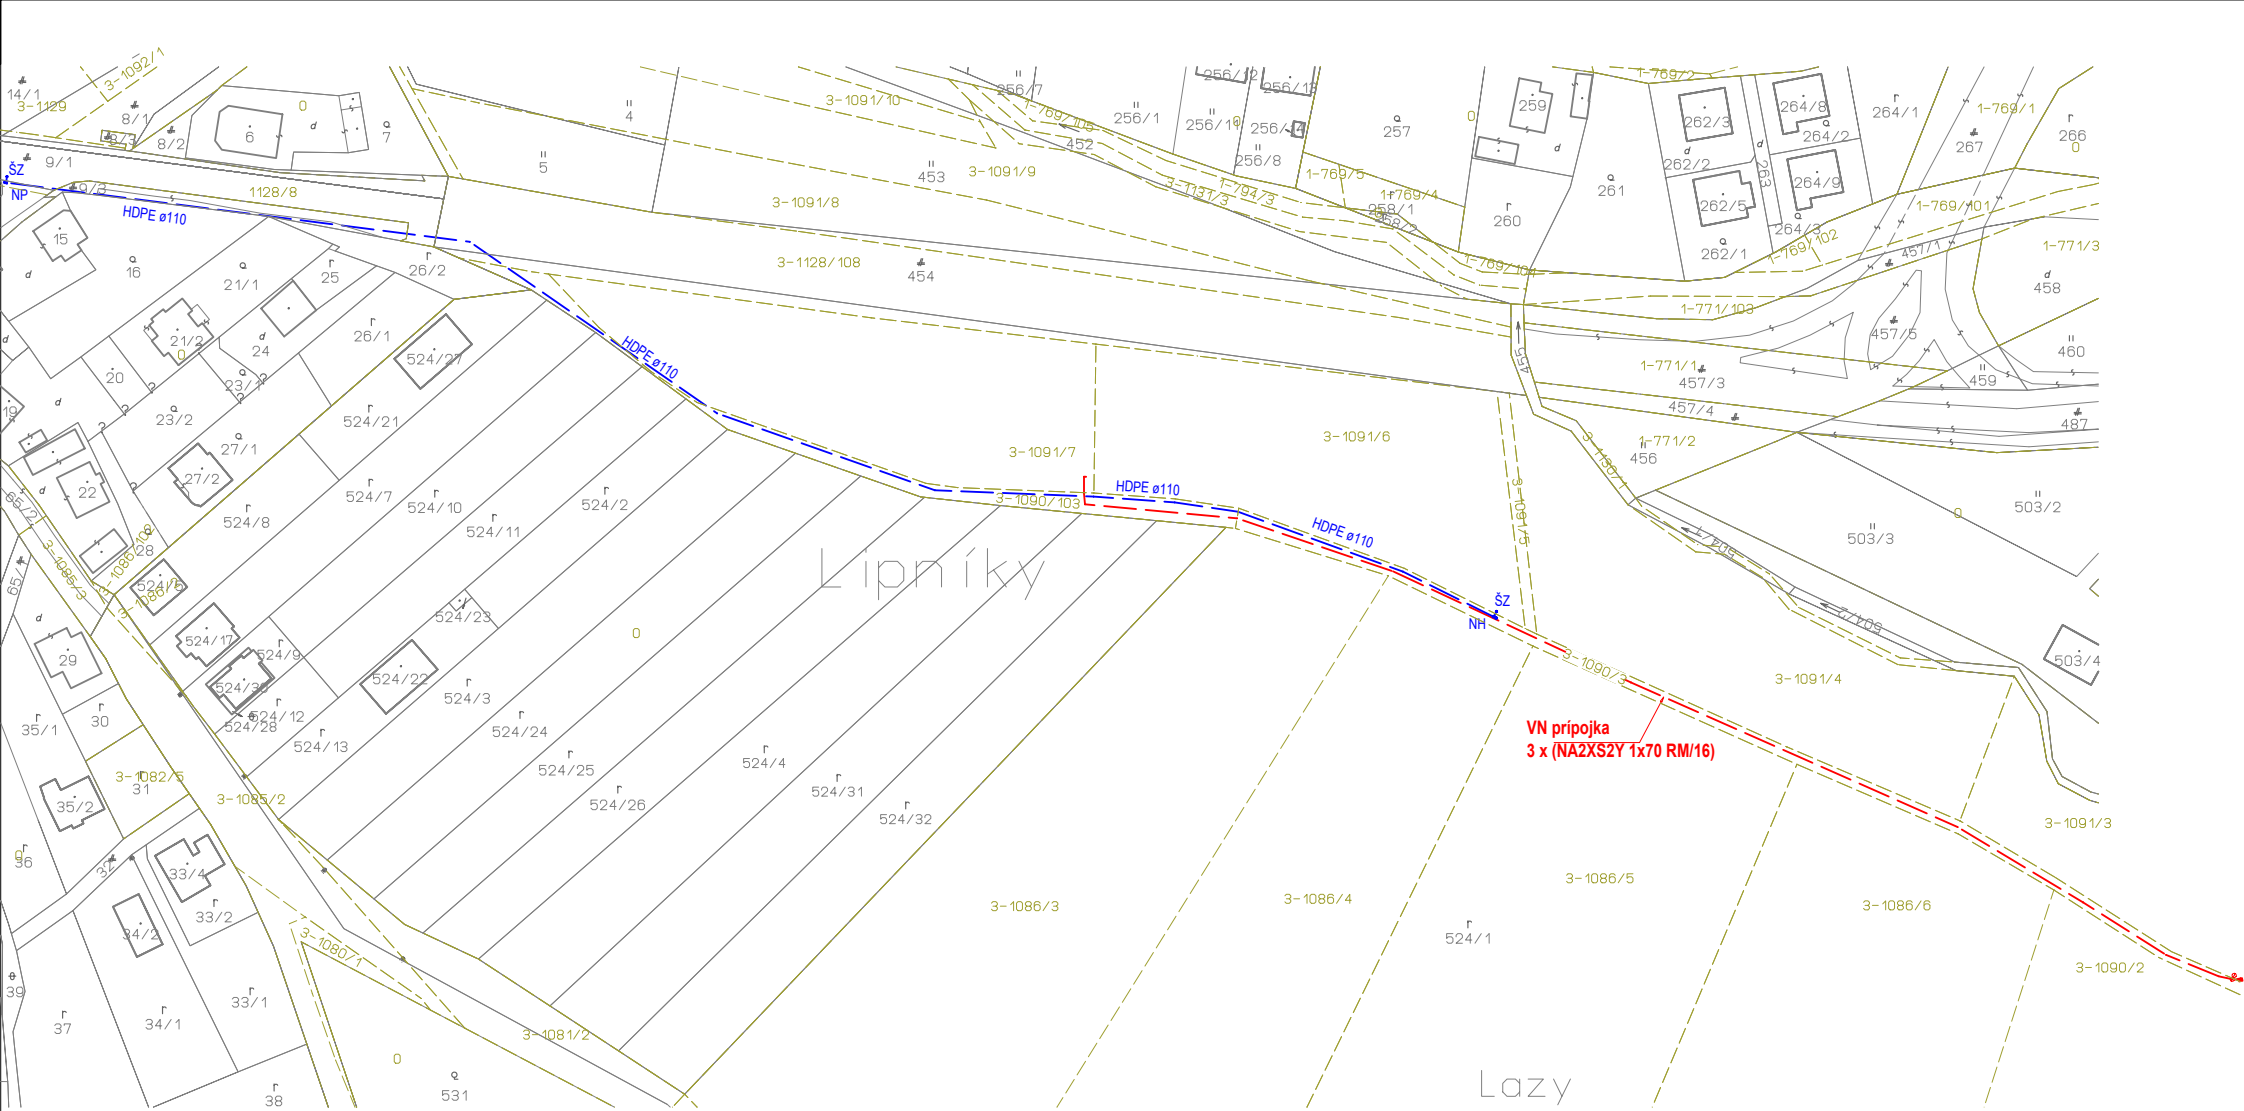

ZOZNAM RIEŠENÝCH OBECNÝCH PARCEL :

č. LV	Parcela	Vlastník	Účel	Plocha / Dĺžka	Plocha spolu / Dĺžka spolu
1	E - 1090/103	Obec Lipníky, 082 12, Lipníky, SR	SO-02 ROZŠÍRENIE VEREJNÉHO VODOVODU	0 m² / 195 m	60 m² / 245 m
			SO-04 DAŽĎOVÁ KANALIZÁCIA	0 m² / 3 m	
			SO-05 SILNOPRÚDOVÉ ELEKTRICKÉ ROZVODY	0 m² / 46 m	
			SO-06 ROZŠÍRENIE CESTY I. TRIEDY I/18	60 m² / 0 m	
			SO-12 VODOVODNÁ PRÍPOJKA	0 m² / 1 m	
1	E - 1090/3	Obec Lipníky, 082 12, Lipníky, SR	SO-02 ROZŠÍRENIE VEREJNÉHO VODOVODU	0 m² / 78 m	0 m² / 385 m
			SO-05 SILNOPRÚDOVÉ ELEKTRICKÉ ROZVODY	0 m² / 307 m	
1	E - 1128/8	Obec Lipníky, 082 12, Lipníky, SR	SO-02 ROZŠÍRENIE VEREJNÉHO VODOVODU	0 m² / 23 m	50 m² / 23 m
			SO-06 ROZŠÍRENIE CESTY I. TRIEDY I/18	50 m² / 0 m	
1	C - 9/3	Obec Lipníky, 082 12, Lipníky, SR	SO-02 ROZŠÍRENIE VEREJNÉHO VODOVODU	0 m² / 99 m	0 m² / 99 m