



OBEC KOŠICKÁ POLIANKA

OKRES KOŠICE-OKOLIE

OBJEDNÁVKA

Adresa dodávateľa:

HUK-SK s.r.o.
Kúpeľská 664
073 03 Sobrance

Objednávka číslo 12/2023

IČO: 36 582 549

IČ DPH: SK 2021855286

V Košiciach dňa 26.10.2023

Predmet objednávky:

Objednávam u Vás dodanie a realizáciu prestrešenie 4 ks balkónov Bytového domu Košická Polianka 118 v zmysle projektovej dokumentácie Ing. Františka Solára v zmysle cenovej ponuky zo dňa 20.10.2023 ktorá je súčasťou objednávky v cene 3302,40 € s DPH.

Odberateľ:

Obec Košická Polianka
Košická Polianka č. 122
044 41
IČO: 00 324 353
DIČ: 2021244797

Bankové spojenie:

Slovenská sporiteľňa, a. s. Košice
č. ú. : 0660571255 / 0900
SK 0900 0000 0006 6057 1255

Mgr. Marta Petrilová
starostka obce



HUK-SK s.r.o., Kúpeľská 664, 073 03 SOBRANCE, Slovenská republika

Obec Košická Polianka

044 41 Košická Polianka 122

SOBRANCE

20.10.2023

VEC

CENOVÁ PONUKA

Predkladáme Vám cenovú ponuku na stavbu – Nájomné byty, Košická Polianka, prekrytie 4 ks balkónov podľa dodanej dokumentácie:

- Jakle 2x50x50 – 62,58 kg	253 EUR
- Lexan 2,65x1,2 m	156 EUR
- Lišty hliníkové	68 EUR
- Spojovací materiál	20 EUR
- Lakovanie + farba	32 EUR
- Montáž	159 EUR

Cena celkom bez DPH 688 EUR/ks


Cena celkom bez DPH – 4 ks x 688 = 2752 EUR

S pozdravom

Anton Lesník
konateľ



HUK-SK s.r.o.
Kúpeľská 664, 073 01 Sobrance
IČO: 36 582 549
IČ DPH: SK 2021855286

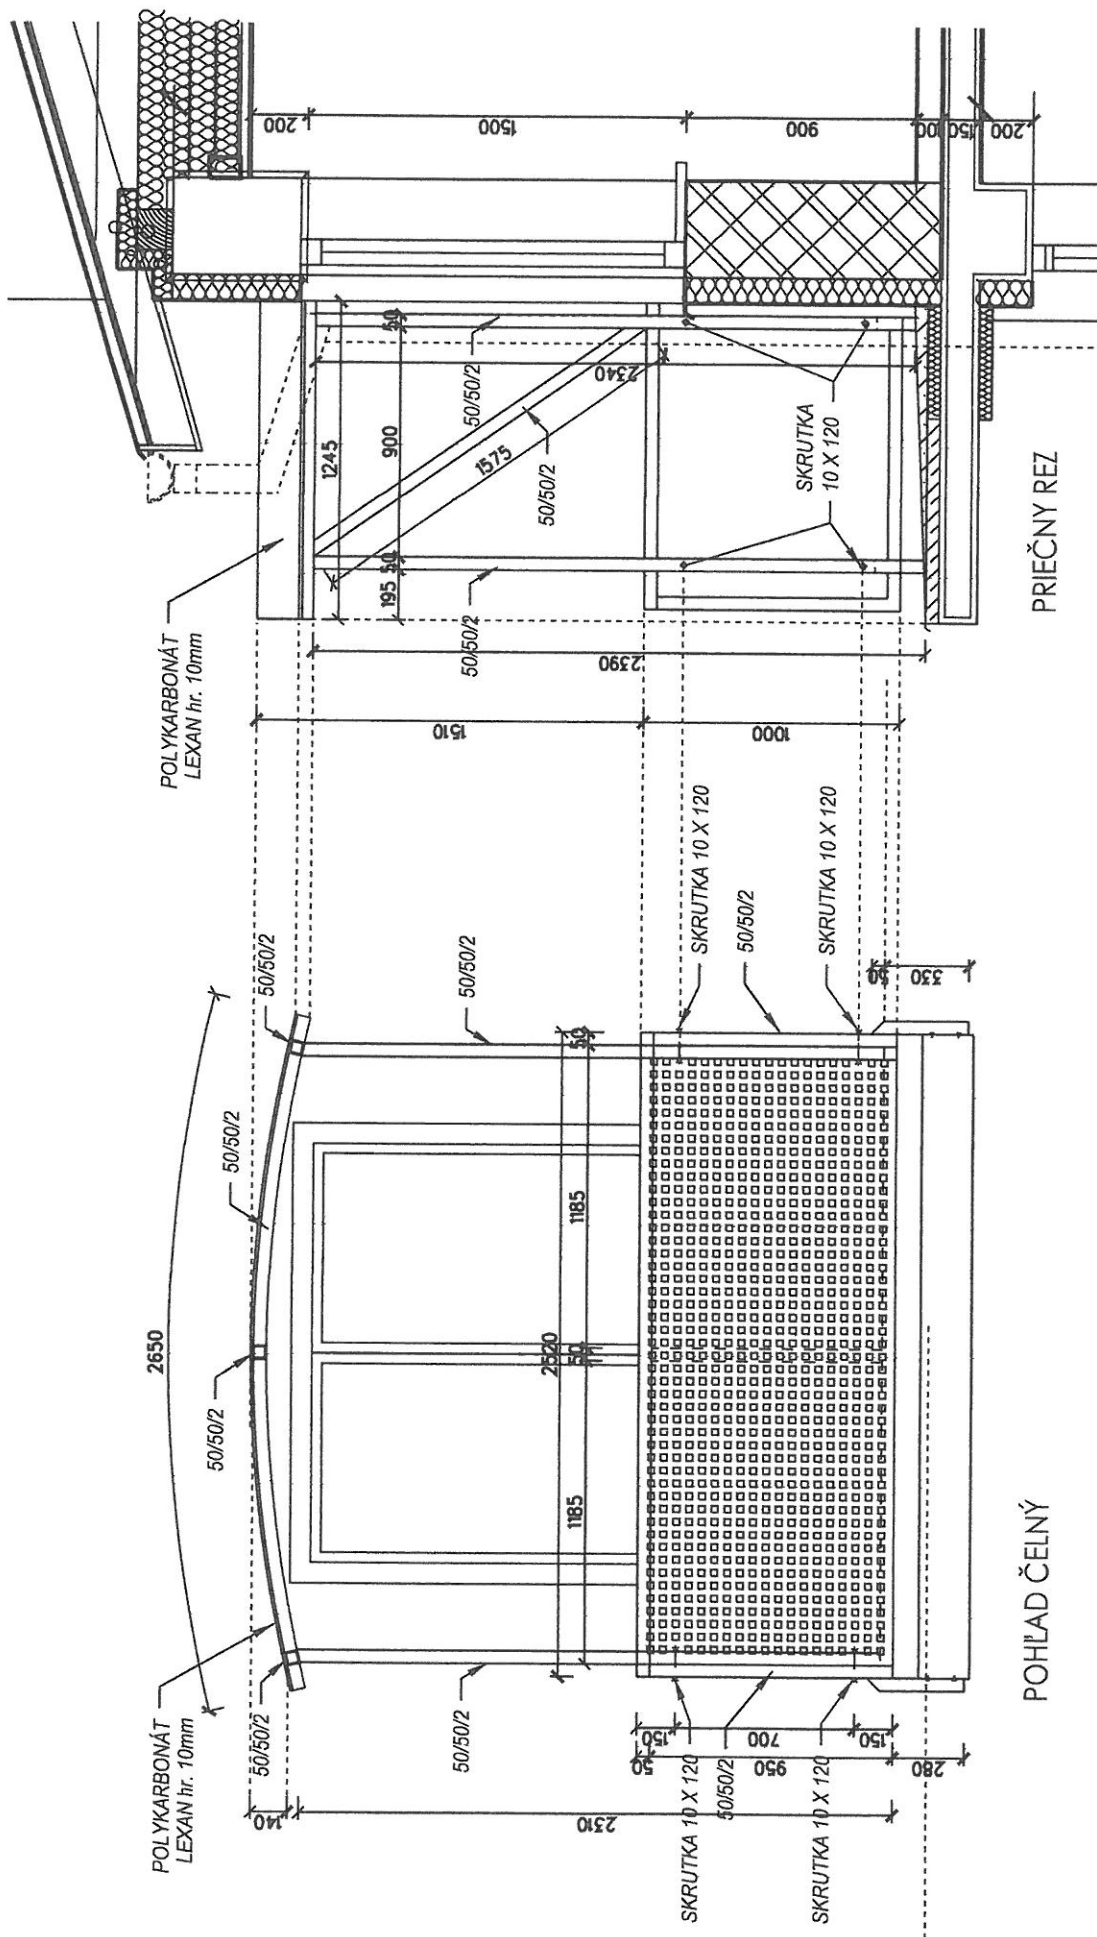

Zodpovedný proj.	ING. F. SOLÁR		Formát	A4
Vypracoval	ING. F. SOLÁR		Datum	03.02.23
Kreslil			Stupeň	STAV/POVL.
Investor	Oblasť KOSICKÁ POLIANKA		Ch. základy	0018
Miesto stavby:	KOSICKÁ POLIANKA	Arch. číslo	032023	
Názov stavby:	16 b.j. NAJOMNÉ BYTY + TECHNICKÁ VYBAVENOSŤ KOŠICKÁ POLIANKA	Mierka	Výšev. č.	
Oblasť výstavby:	PRESTIESENIE BALKÓNA	1:20	A-000	