



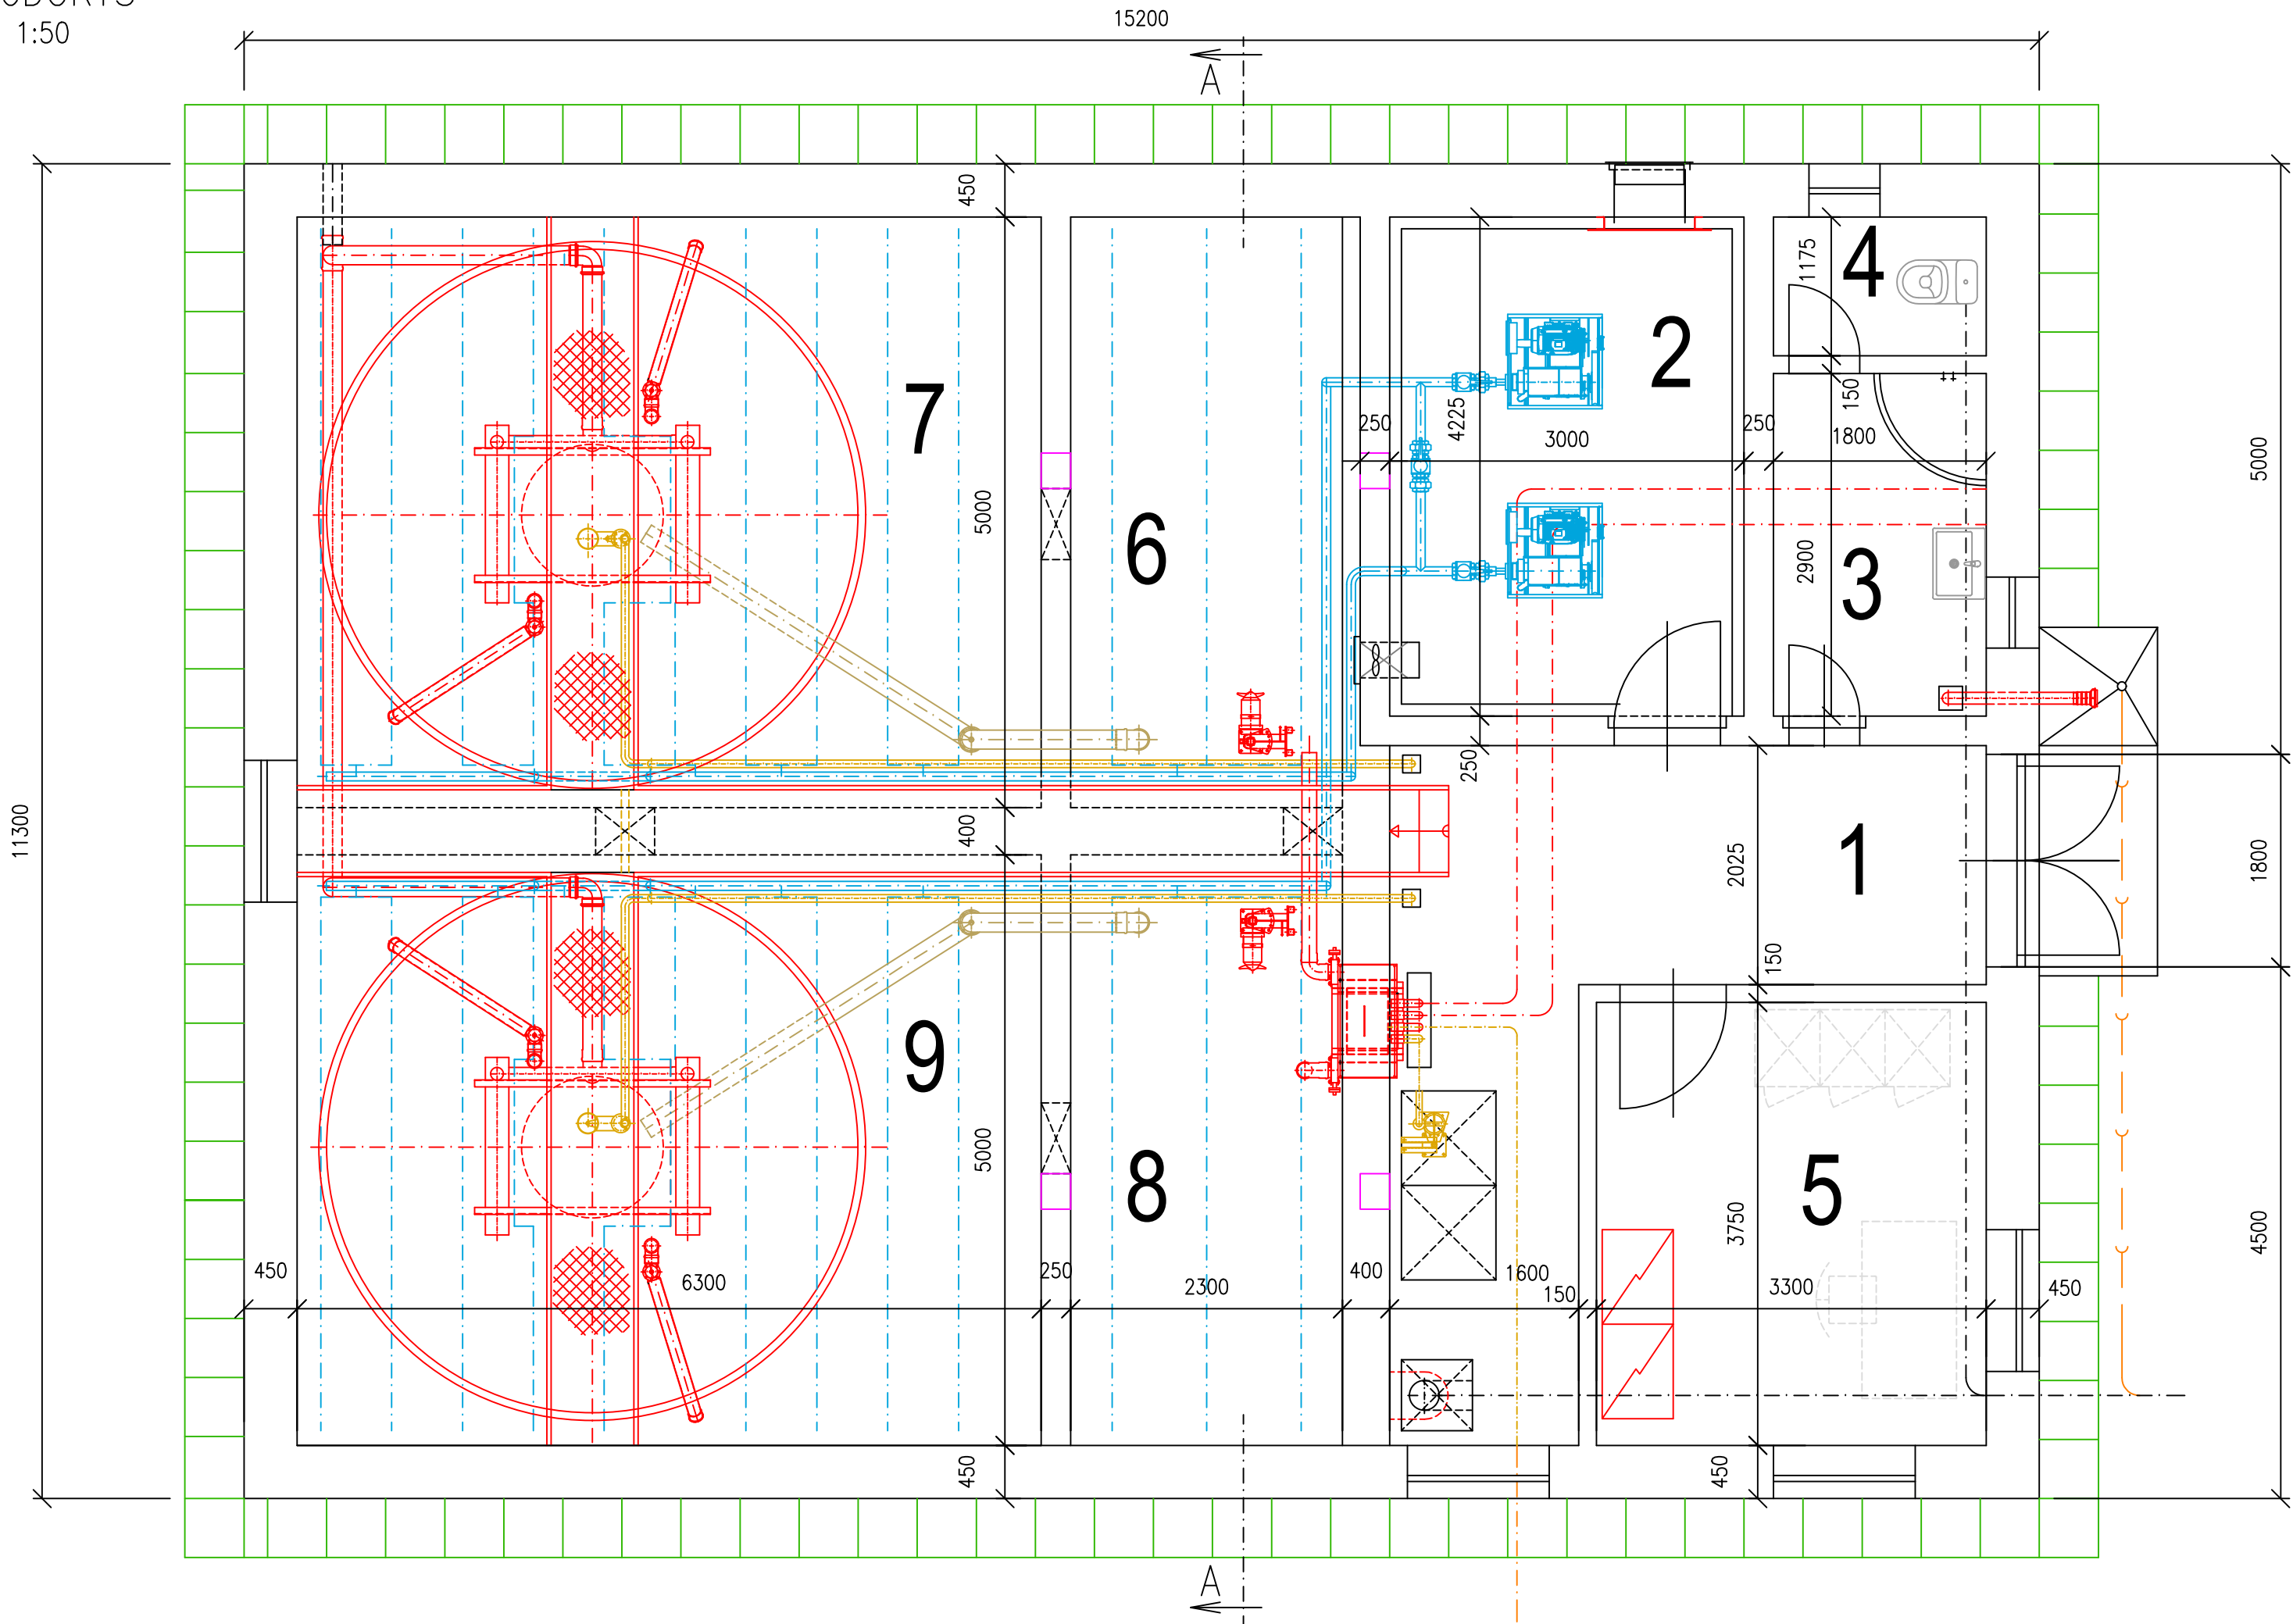

LEGENDA MIESTNOSTÍ

| OZN. | NÁZOV MIESTNOSTI                       | PLOCHA<br>m <sup>2</sup> | POVRCHOVÁ ÚPRAVA              |                               |                              |
|------|----------------------------------------|--------------------------|-------------------------------|-------------------------------|------------------------------|
|      |                                        |                          | PODLAHA                       | STENY                         | STROP                        |
| 1    | CHODBA                                 | 16,50                    | KERAM.DLAŽBA<br>PROTIŠMYKOVÁ  | VAPENÁ OMIETKA                | SÁDROKARTÓN<br>+ BIELY NÁTER |
| 2    | STROJOVŇA DÚCHADIEL                    | 12,68                    | LIATA<br>PODLAHA              | OBKLAD KRUPIZOL<br>+OMIETKA   | OBKLAD KRUPIZOL<br>+OMIETKA  |
| 3    | UMÝVAREŇ (PREDSIEŇ WC)                 | 5,22                     | KERAM.DLAŽBA<br>PROTIŠMYKOVÁ  | KERAMICKÝ<br>OBKLAD           | SÁDROKARTÓN<br>+ BIELY NÁTER |
| 4    | WC                                     | 2,12                     | KERAM.DLAŽBA<br>PROTIŠMYKOVÁ  | KERAMICKÝ<br>OBKLAD           | SÁDROKARTÓN<br>+ BIELY NÁTER |
| 5    | DENNÁ MIESTNOSŤ+ VELÍN                 | 12,38                    | PVC                           | VAPENÁ<br>OMIETKA             | SÁDROKARTÓN<br>+ BIELY NÁTER |
| 6    | BIOLOGICKÝ REAKTOR<br>- DENITRIFIKÁCIA | 11,50                    | ŽELEZOBETÓNOVÁ<br>KONŠTRUKCIA | ŽELEZOBETÓNOVÁ<br>KONŠTRUKCIA | STREŠNÁ<br>KONŠTRUKCIA       |
| 7    | BIOLOGICKÝ REAKTOR<br>- NITRIFIKÁCIA   | 31,50                    | ŽELEZOBETÓNOVÁ<br>KONŠTRUKCIA | ŽELEZOBETÓNOVÁ<br>KONŠTRUKCIA | STREŠNÁ<br>KONŠTRUKCIA       |
| 8    | BIOLOGICKÝ REAKTOR<br>- DENITRIFIKÁCIA | 11,50                    | ŽELEZOBETÓNOVÁ<br>KONŠTRUKCIA | ŽELEZOBETÓNOVÁ<br>KONŠTRUKCIA | STREŠNÁ<br>KONŠTRUKCIA       |
| 9    | BIOLOGICKÝ REAKTOR<br>- NITRIFIKÁCIA   | 31,50                    | ŽELEZOBETÓNOVÁ<br>KONŠTRUKCIA | ŽELEZOBETÓNOVÁ<br>KONŠTRUKCIA | STREŠNÁ<br>KONŠTRUKCIA       |


- MURIVO Z TEHÁL POROTHERM,
- ZVUKOVO-IZOLAČNÝ OBKLAD KRUPIZOL KZ 50 (STROJOVŇA DÚCHADIEL)

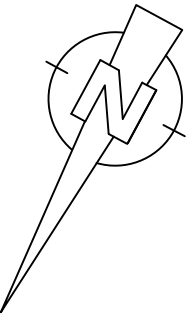

Poznámka: Dokumentácia je vypracovaná v rozsahu potrebnom pre vydanie územného rozhodnutia a nie je podkladom pre realizáciu stavby.

|                                                                                    |  |            |                  |                       |         |
|------------------------------------------------------------------------------------|--|------------|------------------|-----------------------|---------|
| VYPRACOVAL :                                                                       |  | KRESLIL :  | ZOD. PROJEKTANT: | ING. RICHARD SOPORSKÝ |         |
| Ing.TKAČOV                                                                         |  | Ing.TKAČOV | ING. SOPORSKÝ    | - projektová činnosť  |         |
| MIESTO : PAŇOVCE                                                                   |  |            |                  | FORMÁT :              | 3x44    |
| INVESTOR: OBEC PAŇOVCE                                                             |  |            |                  | DÁTUM :               | 2024/03 |
| STAVBA :<br><div>ODKANALIZOVANIE OBCE PAŇOVCE<br/>A ČISTIAREŇ ODPADOVÝCH VÔD</div> |  |            |                  | STUPEŇ :              | DÚR     |
|                                                                                    |  |            |                  | Č. ZÁKAZKY:           | 2022/25 |
|                                                                                    |  |            |                  | MIERKA:               | 1:50    |
|                                                                                    |  |            |                  | Č.PRÍLOHY:            | Č.PARÉ: |
| OBJEKT :                                                                           |  |            |                  | C4.1                  |         |
| OBSAH : PREVÁDZKOVÁ BUDOVA S BIOREAKTORMI -PÔDORYS                                 |  |            |                  |                       |         |

REZ A–A  
M 1:50

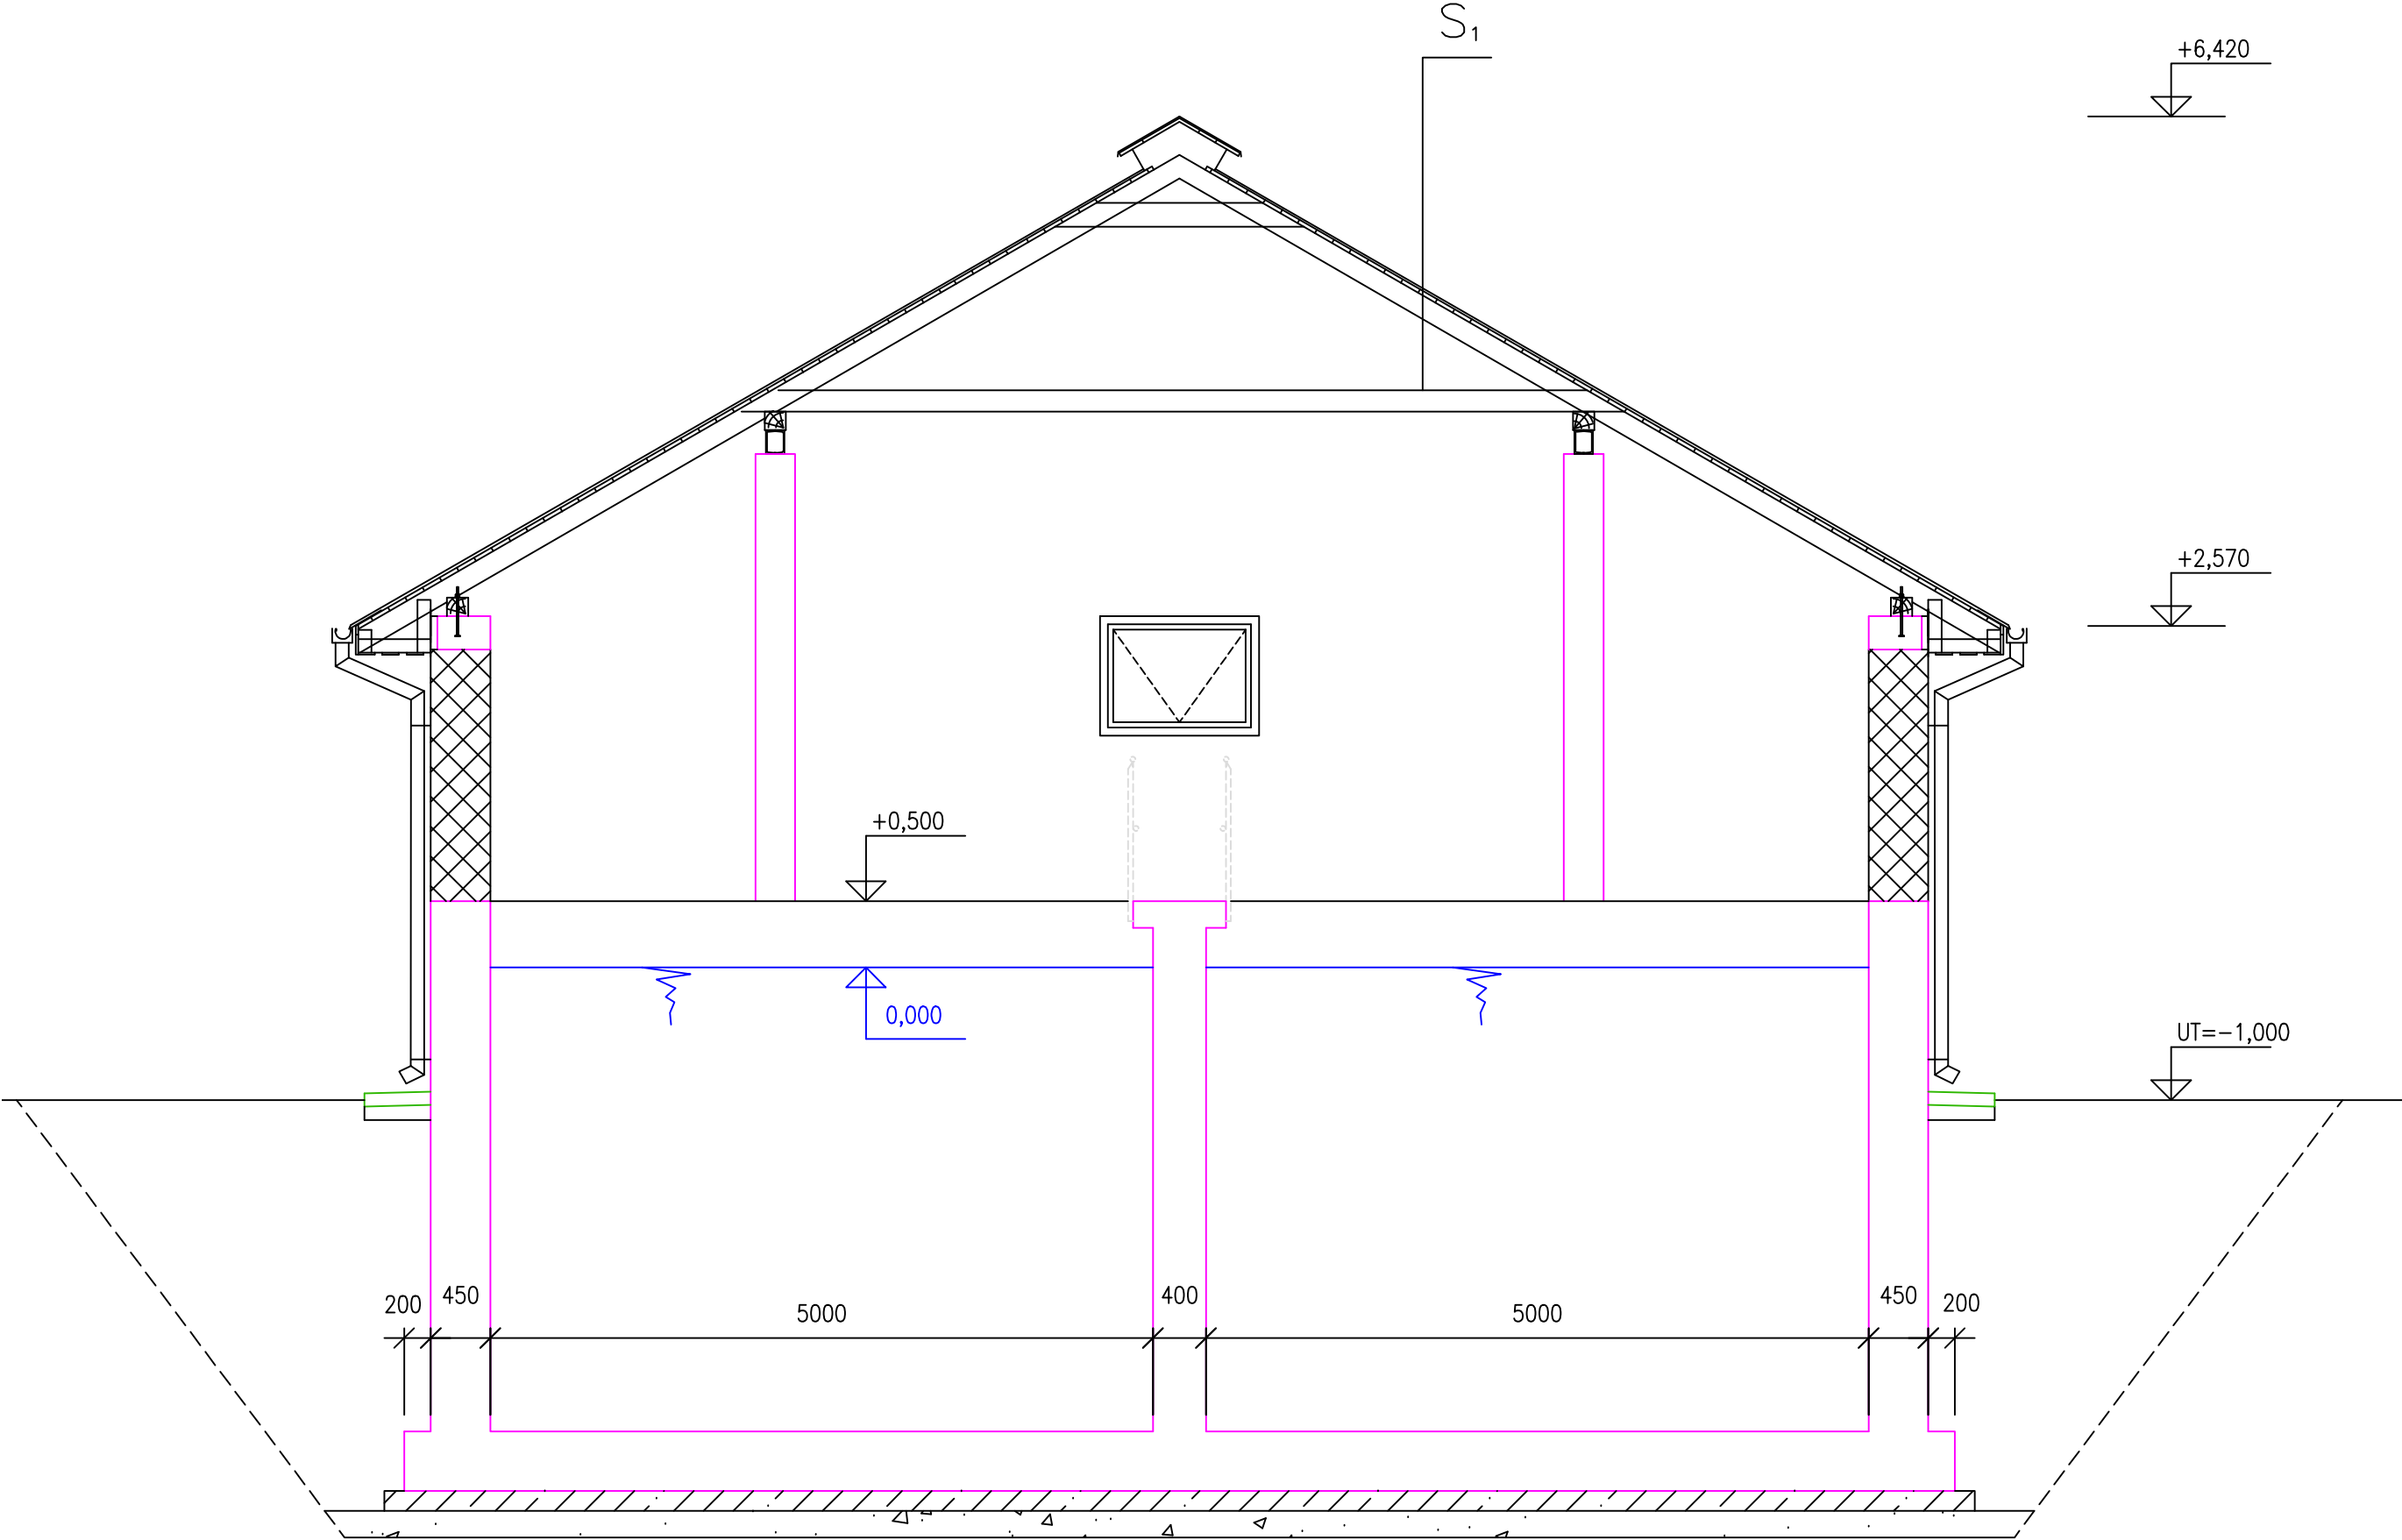


- S<sub>1</sub>
- KERAMICKÁ ŠKRIDLA
  - LAŽOVANIE a 300mm rozmer 50x40
  - KONTRALATY 60x60mm
  - DAŽĎOVÁ ZÁBRANA KONTAKTNÁ napr. BRAMAC UNIVERZAL
  - ZÁKLOP Z DOSIEK HR. 25mm JEDNOSTRANE HOBLOVANÝCH, NA POLPERO
  - KROKVA 120/160 TR. REZIVA C 24 (SI smrekovo,jedlové)
  - KLIEŠTINY 2x80/180 mm

BETÓN NÁDRŽE  
STN EN 206–1– C25/30–XC2, XA1(SK)–S3  
– vodostavebný


Poznámka: Dokumentácia je vypracovaná v rozsahu potrebnom pre vydanie územného rozhodnutia a nie je podkladom pre realizáciu stavby.

|                                                                                |  |            |                  |                               |         |
|--------------------------------------------------------------------------------|--|------------|------------------|-------------------------------|---------|
| VYPRACOVAL :                                                                   |  | KRESLIL :  | ZOD. PROJEKTANT: | ING. RICHARD SOPORSKÝ         |         |
| Ing.TKAČOV                                                                     |  | Ing.TKAČOV | ING. SOPORSKÝ    | - projektová činnosť          |         |
|                                                                                |  |            |                  | Vihorlatská 15, 080 01 Prešov |         |
| MIESTO : PAŇOVCE                                                               |  |            |                  | FORMÁT :                      | 3xA4    |
| INVESTOR: OBEC PAŇOVCE                                                         |  |            |                  | DÁTUM :                       | 2024/03 |
| STAVBA :<br><br>ODKANALIZOVANIE OBCE PAŇOVCE<br><br>A ČISTIAREŇ ODPADOVÝCH VÔD |  |            |                  | STUPEŇ :                      | DÚR     |
|                                                                                |  |            |                  | Č. ZÁKAZKY:                   | 2022/25 |
|                                                                                |  |            |                  | MIERKA:                       | 1:50    |
|                                                                                |  |            |                  | Č.PRÍLOHY:                    | Č.PARÉ: |
| OBJEKT :                                                                       |  |            |                  | C4.2                          |         |
| OBSAH : PREVÁDZKOVÁ BUDOVA S BIOREAKTORMI -REZ A-A                             |  |            |                  |                               |         |

POHLAD JUHOVÝCHODNÝ

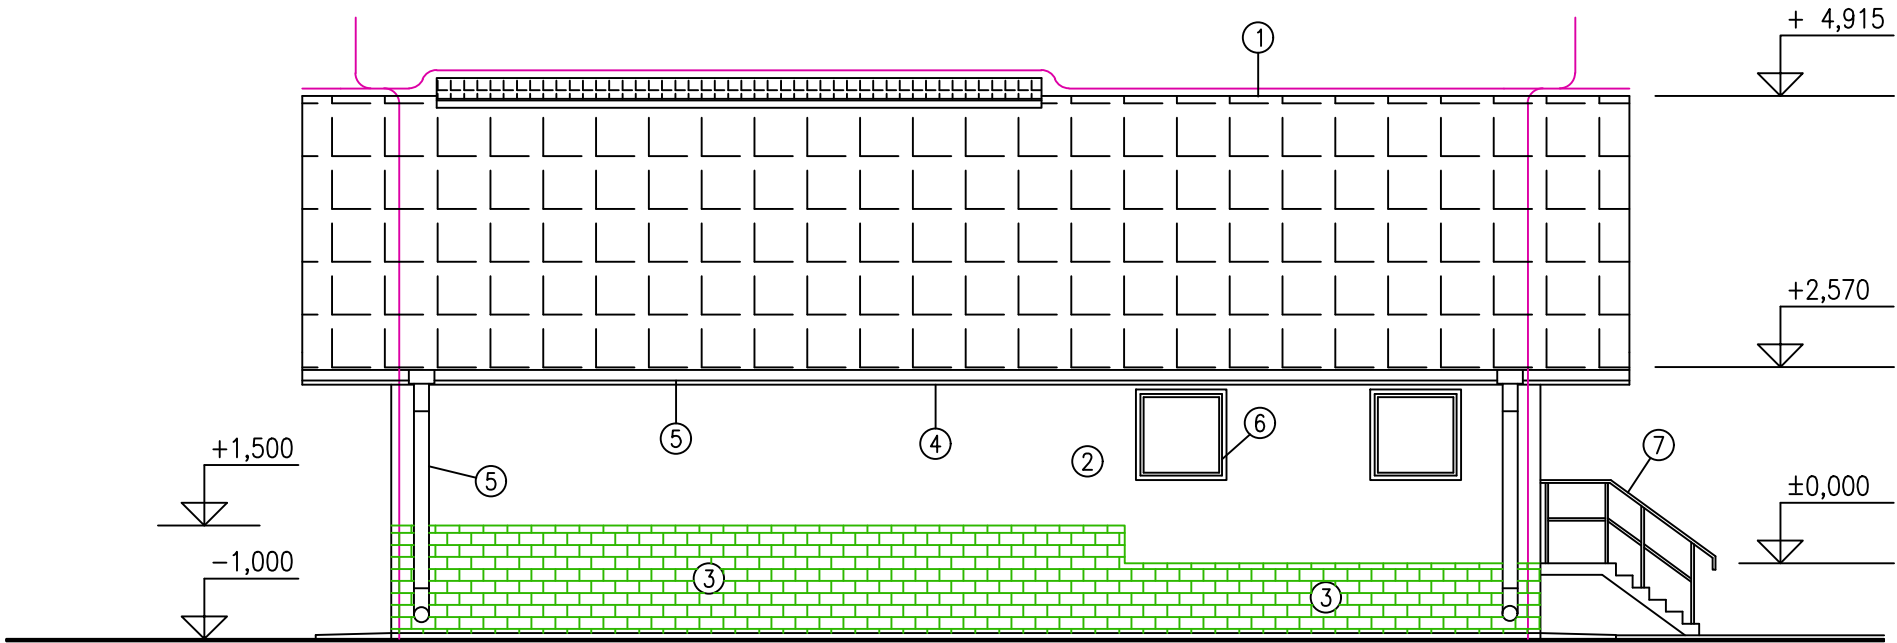

POHLAD SEVEROVÝCHODNÝ

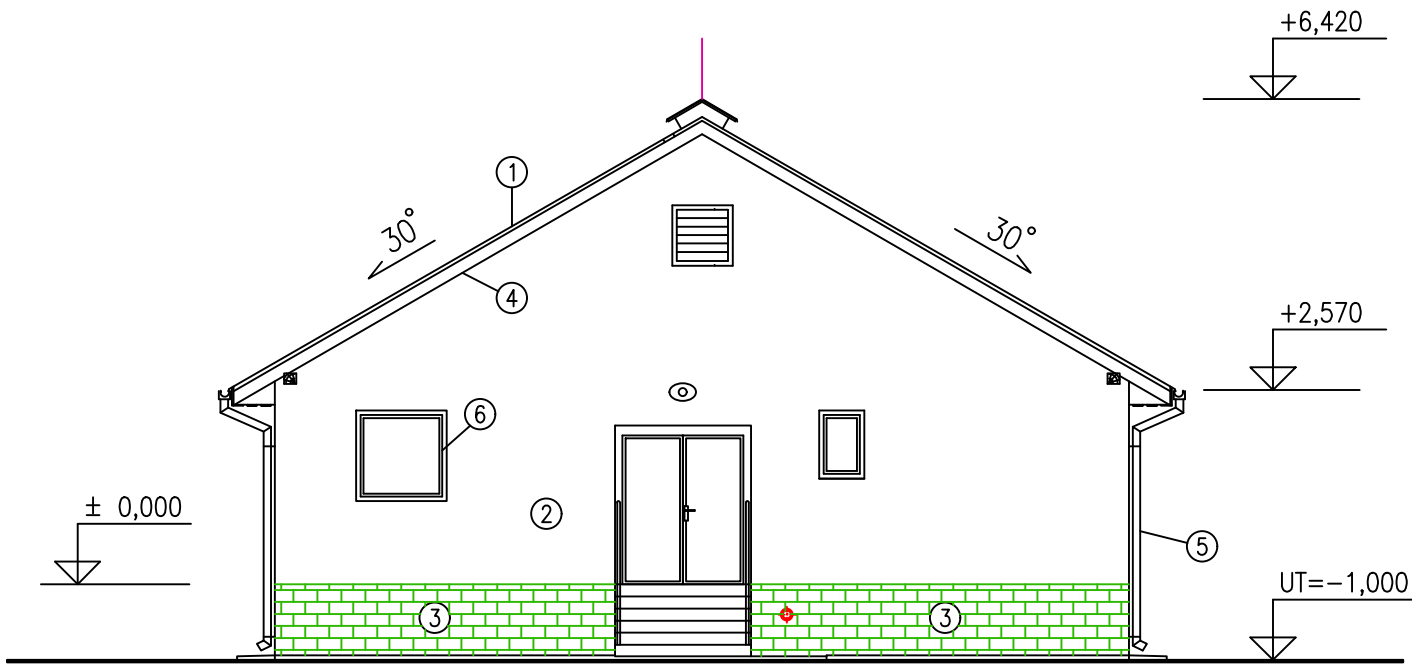


LEGENDA MATERIÁLOV

- ① KRYTINA KERAMICKÁ ŠKRIDLA
- ② VÁPENOCEMENTOVÁ OMIETKA S AKRYLÁTOVÝM NÁTEROM FARBA SVETLÁ ŠEDÁ
- ③ KABRINCOVÝ OBKLAD
- ④ DREVENÉ PRVKY – NÁTER LAZUROVACÍ LAK
- ⑤ KLAMPIARSKÉ KONŠTRUKCIE POZINKOVANÝ PLECH
- ⑥ PLASTOVÉ VÝPLNE OTVOROV
- ⑦ ZÁMOČNÍCKE KONŠTRUKCIE – POZINKOVANIE + EPOXIDOVÝ NÁTER

Poznámka: Dokumentácia je vypracovaná v rozsahu potrebnom pre vydanie územného rozhodnutia a nie je podkladom pre realizáciu stavby.

|                                                                                |  |            |                  |                               |         |
|--------------------------------------------------------------------------------|--|------------|------------------|-------------------------------|---------|
| VYPRACOVAL :                                                                   |  | KRESLIL :  | ZOD. PROJEKTANT: | ING. RICHARD SOPORSKÝ         |         |
| Ing.TKAČOV                                                                     |  | Ing.TKAČOV | ING. SOPORSKÝ    | - projektová činnosť          |         |
|                                                                                |  |            |                  | Vihorlatská 15, 080 01 Prešov |         |
| MIESTO : PAŇOVCE                                                               |  |            |                  | FORMÁT :                      | 3xA4    |
| INVESTOR: OBEC PAŇOVCE                                                         |  |            |                  | DÁTUM :                       | 2024/03 |
| STAVBA :<br><br>ODKANALIZOVANIE OBCE PAŇOVCE<br><br>A ČISTIAREŇ ODPADOVÝCH VÔD |  |            |                  | STUPEŇ :                      | DÚR     |
|                                                                                |  |            |                  | Č. ZÁKAZKY:                   | 2022/25 |
|                                                                                |  |            |                  | MIERKA:                       | 1:100   |
|                                                                                |  |            |                  | Č.PRÍLOHY:                    | Č.PARÉ: |
| OBJEKT :                                                                       |  |            |                  | C4.3                          |         |
| OBSAH : PREVÁDZKOVÁ BUDOVA S BIOREAKTORMI -POHLÁDY                             |  |            |                  |                               |         |


M=1:50

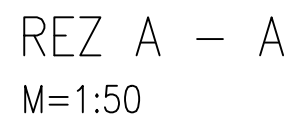

|                                                                                                  |  |                                                                                                  |   |                                                                                |         |
|--------------------------------------------------------------------------------------------------|--|--------------------------------------------------------------------------------------------------|---|--------------------------------------------------------------------------------|---------|
| VYPRACOVAL :                                                                                     |  | KRESLIL :                                                                                        | ZOD. PROJEKTANT:                                                                                    | ING. RICHARD SOPORSKÝ<br>- projektová činnosť<br>Vihorlatská 15, 080 01 Prešov |         |
| Ing.TKAČOV  |  | Ing.TKAČOV  | ING. SOPORSKÝ  |                                                                                |         |
| MIESTO : PAŇOVCE                                                                                 |  |                                                                                                  |   | FORMÁT :                                                                       | 2xA4    |
| INVESTOR: OBEC PAŇOVCE                                                                           |  |                                                                                                  |   | DÁTUM :                                                                        | 2024/03 |
| STAVBA :<br><b>ODKANALIZOVANIE OBCE PAŇOVCE<br/>A ČISTIAREŇ ODPADOVÝCH VÔD</b>                   |  |                                                                                                  |   | STUPEŇ :                                                                       | DÚR     |
|                                                                                                  |  |                                                                                                  |   | Č. ZÁKAZKY:                                                                    | 2022/25 |
|                                                                                                  |  |                                                                                                  |   | MIERKA:                                                                        | 1:50    |
|                                                                                                  |  |                                                                                                  |   | Č.PRÍLOHY:                                                                     | Č.PARÉ: |
| OBJEKT :                                                                                         |  |                                                                                                  |   | <b>C5</b>                                                                      |         |
| OBSAH : ČERPACIA STANICA                                                                         |  |                                                                                                  |   |                                                                                |         |


PÔDORYS - PODZEMNÁ ČASŤ

M=1:50

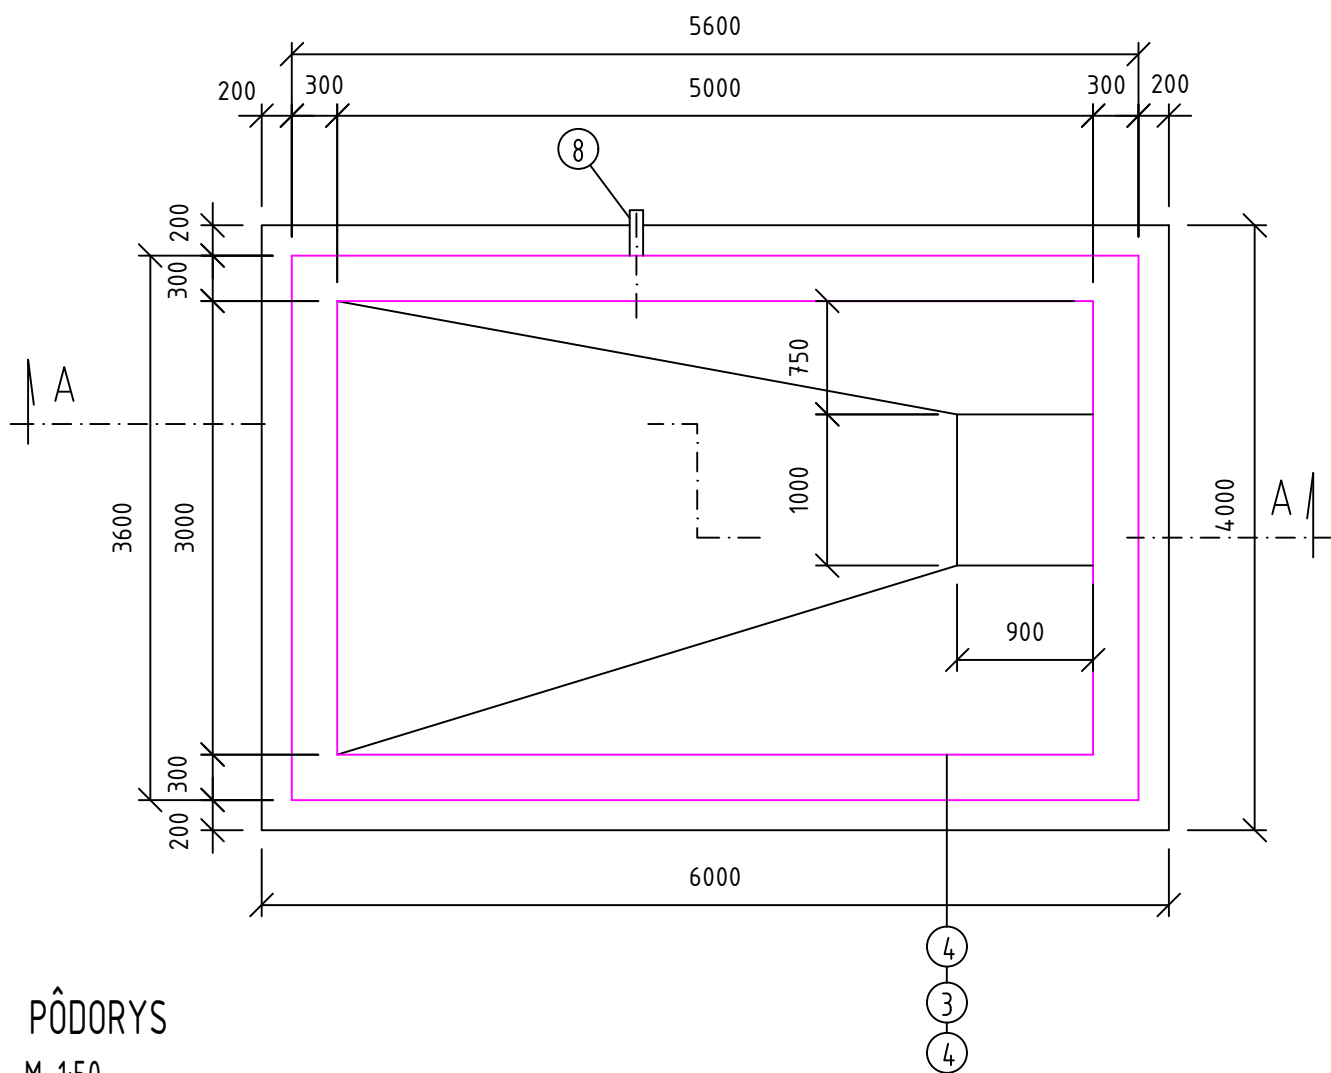


PÔDORYS

M=1:50

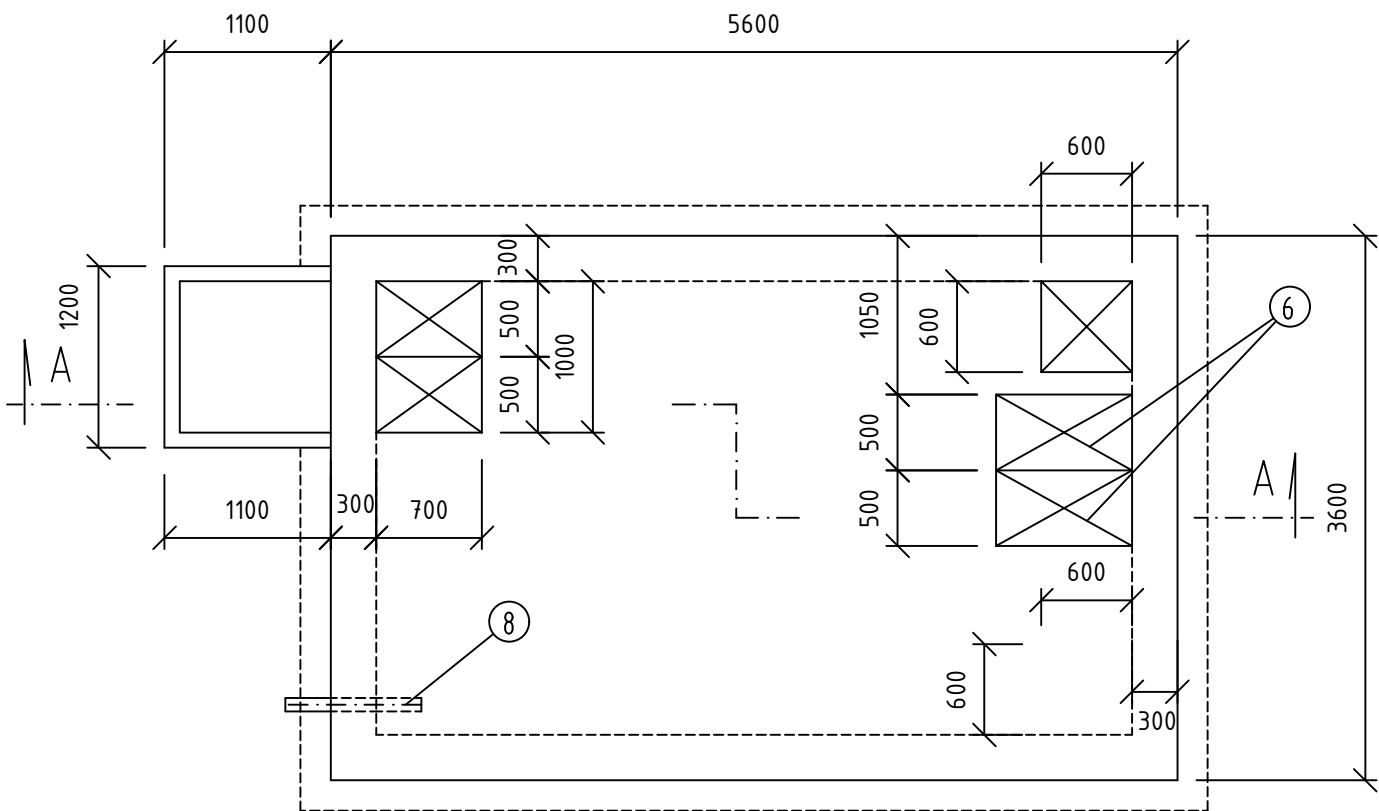

REZ A-A

M=1:50

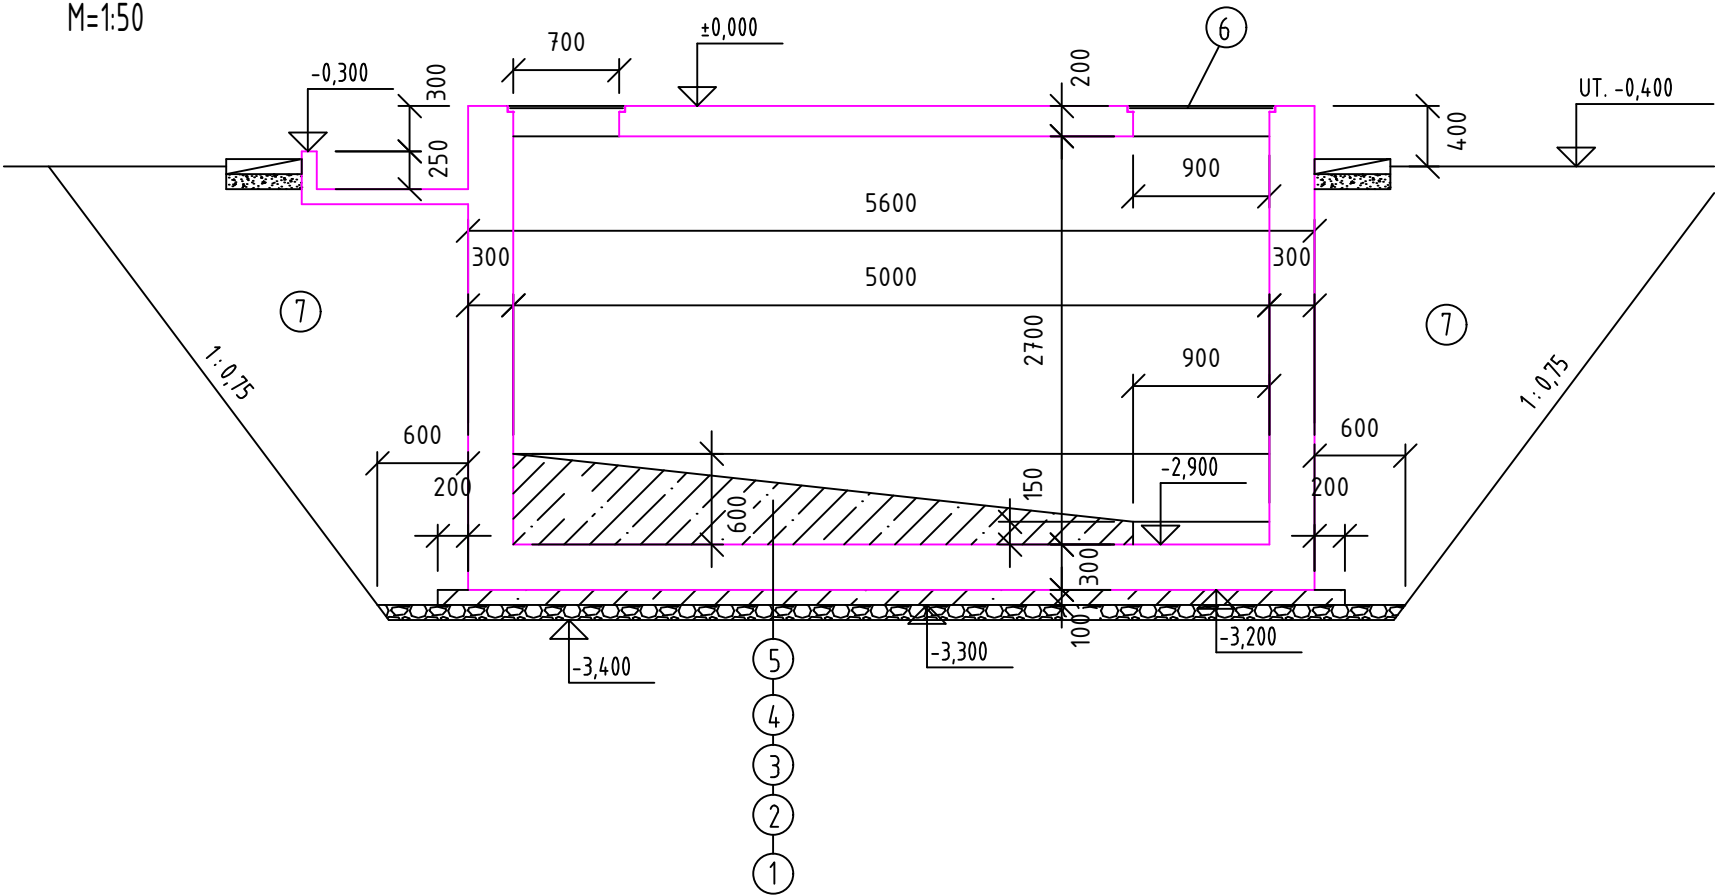

LEGENDA:

- 1 ŠTRKOPIESOK hr.: 100 mm PO ZHUTNENÍ
- 2 PODKLADNÝ BETÓN HR. 100 mm C 12/15, VYSTUŽENÝ SIEŤOU 6/150-6/150
- 3 VODOSTAVEBNÝ ŽELEZO BETÓN STN EN 206-1-C25/30, XC4, XF3, XA1 (SK) - S3 max priesak 50 mm
- 4 VNÚTORNÁ A VONKAJŠIE ISOLÁCIA BET. KONŠTRUKCII 1 x NÁTER MASTERSEAL 501
- 5 SPÁDOVÝ BETÓN STN EN 206-1 - C25/30, XC4-S3
- 6 ZAKRYTIE ROŠTAMI Z KOMPOZITU ROŠŤ PLNÝ DELENÝ A KAŽDÁ ČASŤ S NEREZ RÚČKAMI.
- 7 OBSYP OBJEKTU PO VRSTVÁCH 200 MM S HUTNENÍM VÝKOPKOM MIERNE VLEHKÝM NIE MOKRÝM
- 8 VÝTLAČNÉ POTRUBIE ZVÁŽANÝCH VÔD DN 75

Poznámka: Dokumentácia je vypracovaná v rozsahu potrebnom pre vydanie územného rozhodnutia a nie je podkladom pre realizáciu stavby.

|                                                                                |  |            |                  |                               |         |
|--------------------------------------------------------------------------------|--|------------|------------------|-------------------------------|---------|
| VYPRACOVAL :                                                                   |  | KRESLIL :  | ZOD. PROJEKTANT: | ING. RICHARD SOPORSKÝ         |         |
| Ing.TKAČOV                                                                     |  | Ing.TKAČOV | ING. SOPORSKÝ    | - projektová činnosť          |         |
|                                                                                |  |            |                  | Vihorlatská 15, 080 01 Prešov |         |
| MIESTO : PAŇOVCE                                                               |  |            |                  | FORMÁT :                      | 2xA4    |
| INVESTOR: OBEC PAŇOVCE                                                         |  |            |                  | DÁTUM :                       | 2024/03 |
| STAVBA :<br><br>ODKANALIZOVANIE OBCE PAŇOVCE<br><br>A ČISTIAREŇ ODPADOVÝCH VÔD |  |            |                  | STUPEŇ :                      | DÚR     |
|                                                                                |  |            |                  | Č. ZÁKAZKY:                   | 2022/25 |
|                                                                                |  |            |                  | MIERKA:                       | 1:50    |
|                                                                                |  |            |                  | Č.PRÍLOHY:                    | Č.PARÉ: |
| OBJEKT :                                                                       |  |            |                  | C6                            |         |
| OBSAH : NÁDRŽ NA ZVÁŽANÉ VODY                                                  |  |            |                  |                               |         |