

OBEC BÔRKA

Bôrka 5, 049 42 Drnava

VEREJNÁ VYHLÁŠKA

Váš list/zo dňa	Naše číslo	Vybavuje	Bôrka
12.03.2025	OcUBo: S2025/00129 SOcÚ: 120/2025-01-Šm	Ing. Erika Šmelková sou.gempoloma@gmail.com	04.06.2025

Vec: „Bôrka – zriadenie DTS, úprava NN a DP“ - oznámenie o začatí územného konania o umiestnení stavby a nariadenie ústneho pojednávania a miestneho zisťovania.

Východoslovenská distribučná a.s., so sídlom **Mlynská 31, Košice**, zastúpená v konaní spoločnosťou **ENERPRO s.r.o.**, so sídlom **Miškovecká 6, Košice**, podala na tunajší stavebný úrad návrh na vydanie rozhodnutia o umiestnení líniovej inžinierskej stavby: „**Bôrka – zriadenie DTS, úprava NN a DP**“, na pozemkoch parc. č. **KN-C 452/1** (KN-E 676, 677/1, 677/2, 678, 679), **KN-C 1480/1** (KN-E 1186/3, 1186/2), **KN-C 1470/6** (KN-E 1186/1), **KN-C 26** (KN-E 21/1), v k. ú. **Bôrka**.

Stavba je plánovaná v rozsahu objektov:

- PS 01 – Trafostanica
- SO 01 – Elektrické vedenia

Predmetom stavby je zriadenie novej stožiarovej distribučnej trafostanice, jej napojenie VN káblovým vedením a vyvedenie výkonu NN vedením do existujúcej NN vonkajšej siete. Navrhované VN vedenie začína odbočením z podperného bodu vonkajšieho VN vedenia V274. Trasa VN káblového vedenia bude vedená lúkou a zeleňou popri miestnej komunikácii, ktorú bude 2 x križovať. Trafostanica bude osadená v zeleni pri miestnej ceste na pozemkoch parc. č.: KN-C 1470/6 (KN-E 1186/1) a KN-C 26 (KN-E 21/1). Z trafostanice sa vyvedie výkon do existujúcej vonkajšej NN siete a to NN izolovanými vodičmi na stĺp existujúceho NN vedenia. V trase VN káblov sa uloží chránička HDPE pre optický kábel.

Obec Bôrka, ako príslušný **stavebný úrad** podľa § 117 ods. 1 zákona č. 50/1976 Zb. o územnom plánovaní a stavebnom poriadku v znení neskorších predpisov (ďalej len „stavebný zákon“) v nadväznosti na § 5 písm. a) zákona č. 608/2003 Z. z. o štátnej správe pre územné plánovanie, stavebný poriadok a bývanie v znení neskorších predpisov a v spojení s §§ 5, 13 zákona č. 369/1990 Zb. o obecnom zriadení v znení neskorších predpisov **oznamuje začatie územného konania o umiestnení líniovej inžinierskej stavby** podľa § 36 ods. 1 stavebného zákona a súčasne

n a r i a d' u j e,

k predloženej žiadosti ústne pojednávanie spojené s miestnym zisťovaním na deň

26.06.2025 /štvrtok/ o 9⁰⁰ hod.

so stretnutím pozvaných na Obecnom úrade v Bôrke.

Účastníci konania v zmysle § 36 ods. 1 stavebného zákona môžu uplatniť svoje pripomienky a námietky najneskôr pri ústnom pojednávaní, inak k nim nebude prihliadnuté. V rovnakej lehote oznámia svoje stanoviská dotknuté orgány, inak podľa § 36 ods. 3 stavebného zákona sa má za to, že ich stanovisko je kladné. Ak niektorý z orgánov potrebuje na riadne posúdenie návrhu dlhší čas, stavebný úrad na jeho žiadosť určenú lehotu pred jej uplynutím, primerane predĺži.

Ak dotknutý orgán, ktorý bol vyrozumený o začatí územného konania neoznámia v určenej alebo predĺženej lehote svoje stanovisko, má sa za to, že s navrhovaným umiestnením stavby z hľadiska ním sledovaných záujmov súhlasí.

Ak sa nechá niektorý z účastníkov konania zastupovať, jeho zástupca musí predložiť písomnú plnú moc s overeným podpisom toho účastníka konania, ktorý sa dal zastupovať.

Do podkladov rozhodnutia možno nahliadnuť v sídle Spoločného obecného úradu na ulici Hlavná 461/20 v Gemerskej Polome počas úradných hodín a pri ústnom pojednávaní.

Vojtech Ičo
starosta obce

Príloha: Situácia stavby

Touto verejnou vyhláškou, ktorou sa doručuje oznámenie o začatí územného konania a o nariadení ústneho pojednávania a miestneho zisťovania, ostatným účastníkom územného konania, ktorí môžu byť stavbou priamo dotknutí – vlastníkom pozemkov parc. č.: KN-E 676, 677/1, 677/2, 678, 679, 1186/3, 1186/2, 1186/1, KN-E 21/1, v k. ú. Bôrka, a vlastníkom susediacich a blízkych nehnuteľností - oznámenie je doručené verejnou vyhláškou zverejnenou po dobu 15 dní na úradnej tabuli a webovej stránke obce Bôrka.

Toto oznámenie má v zmysle ust. § 26 správneho poriadku povahu verejnej vyhlášky a preto musí byť vyvesené na úradnej tabuli obce Bôrka a zverejnené na webovej stránke obce Bôrka po dobu 15 dní. Za deň doručenia sa pokladá posledný deň vyvesenia.


Potvrdenie o dátume vyvesenia a zvesenia oznámenia o začatí územného konania a o nariadení ústneho pojednávania a miestneho zisťovania.

Dátum vyvesenia:

Dátum zvesenia:

Pečiatka a podpis

Pečiatka a podpis

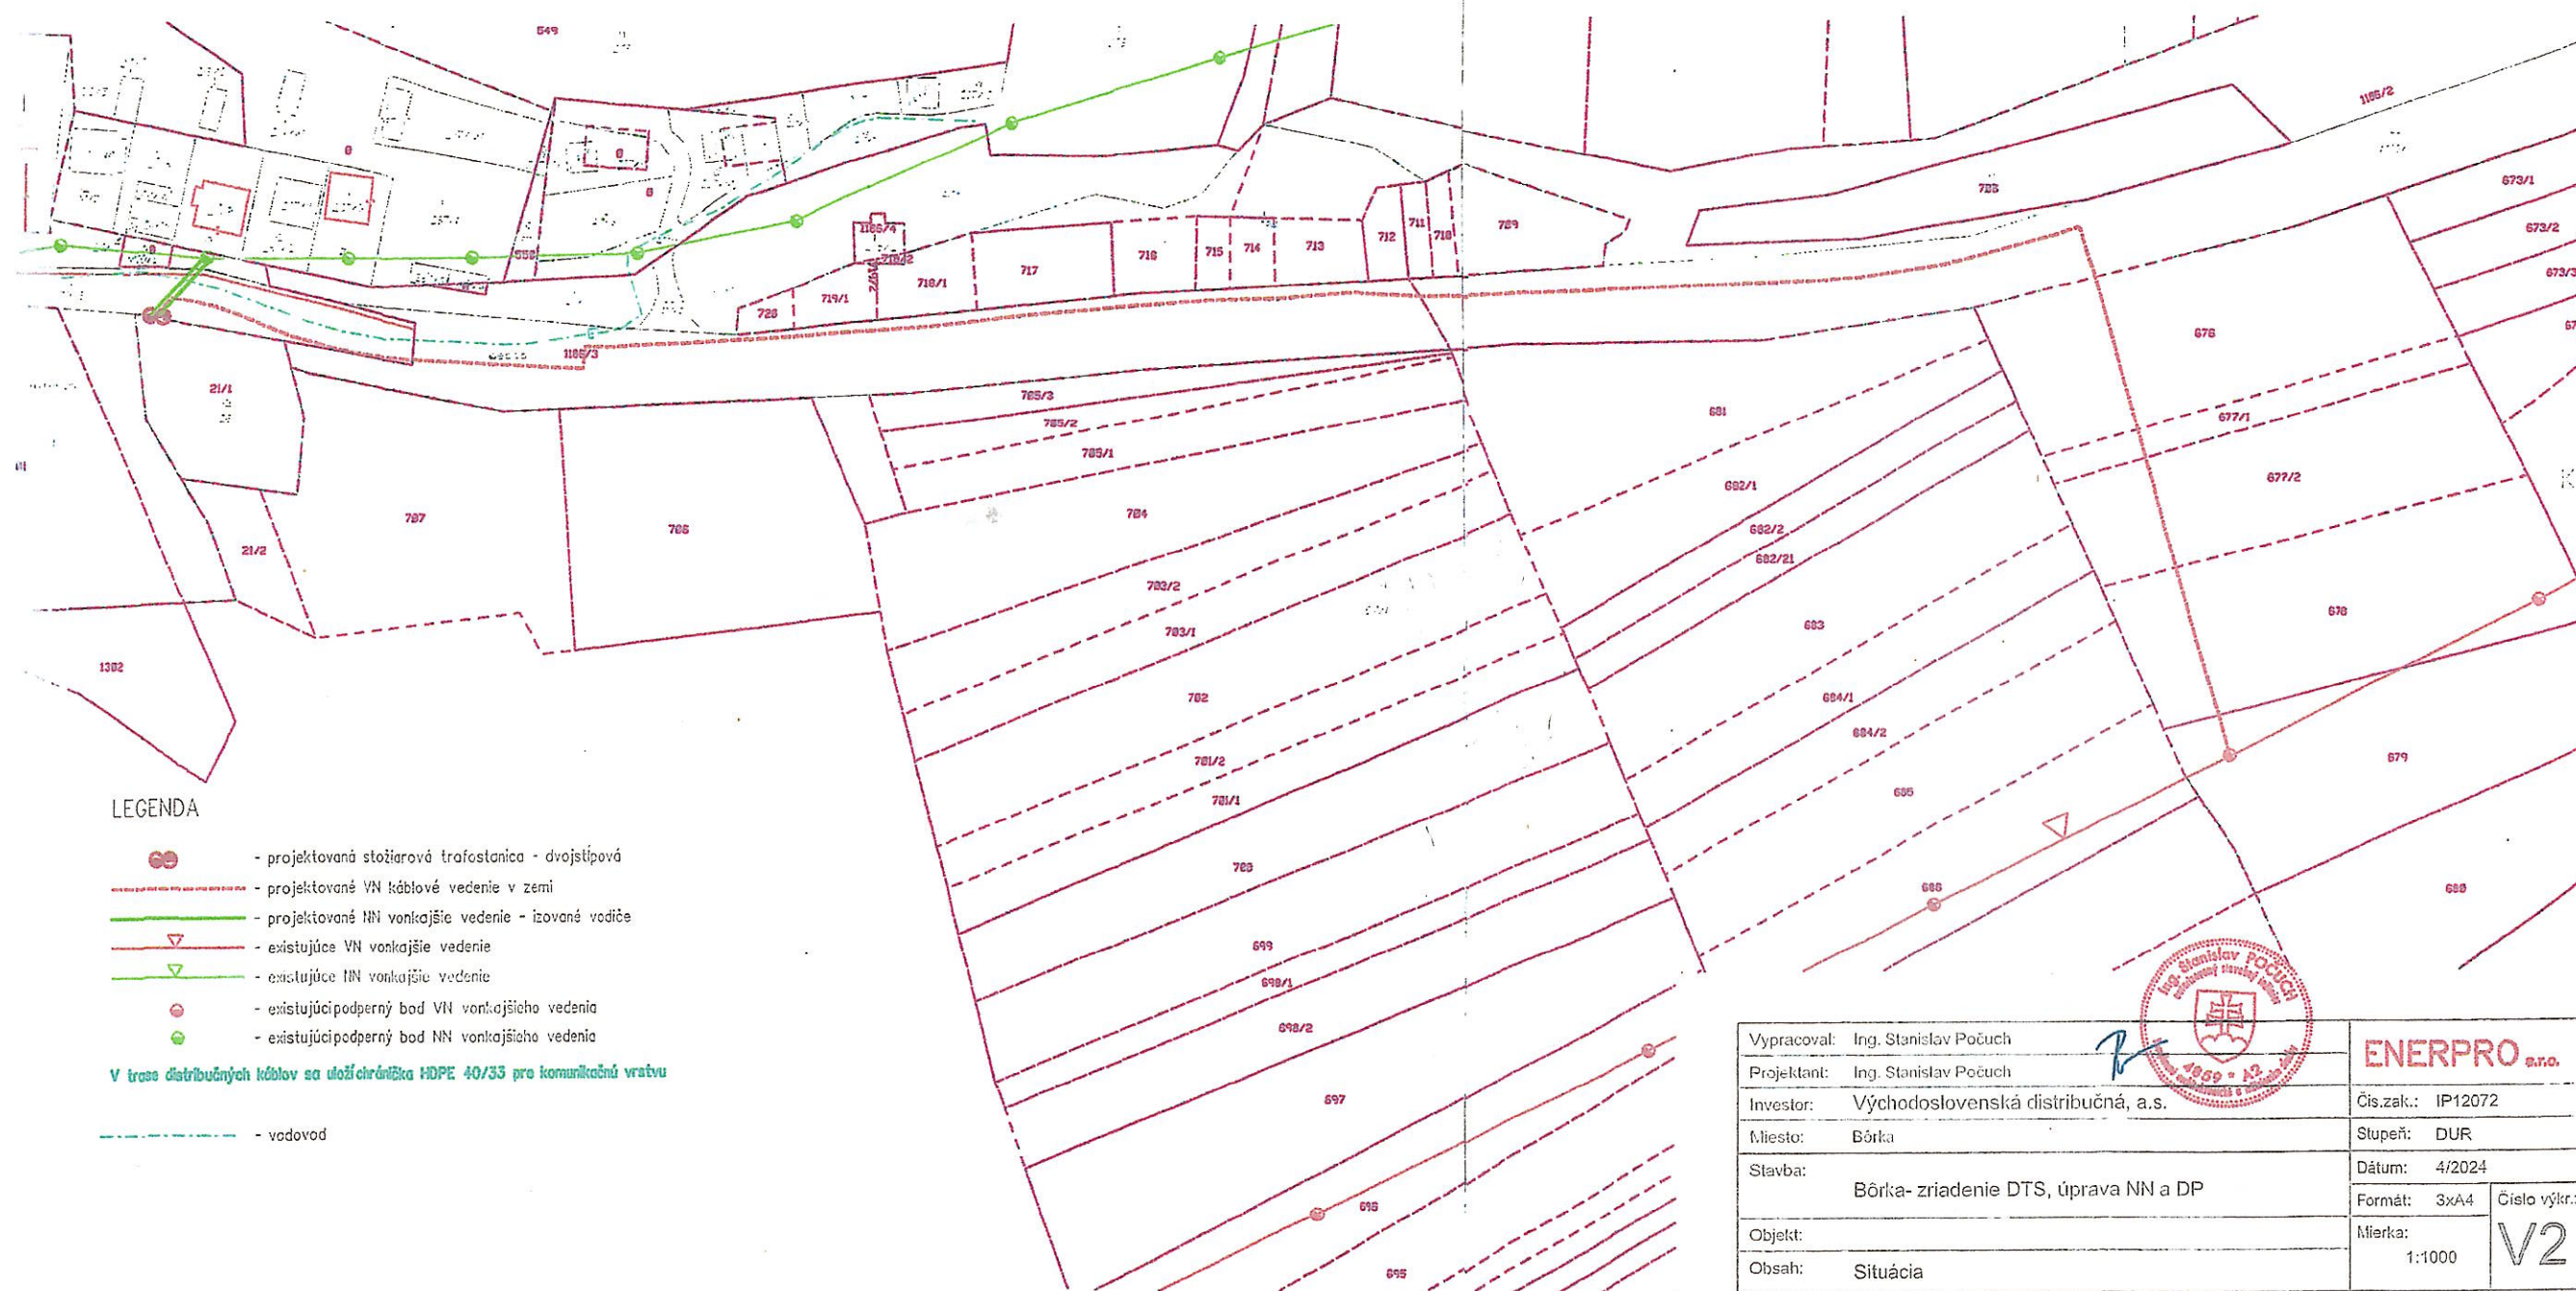

Vypracoval:	Ing. Stanislav Počuch	ENERPRO s.r.o.	
Projektant:	Ing. Stanislav Počuch	Čís.zak.:	IP12072
Investor:	Východoslovenská distribučná, a.s.	Stupeň:	DUR
Miesto:	Bôrka	Dátum:	4/2024
Stavba:	Bôrka- zriadenie DTS, úprava NN a DP	Formát:	3x A4
Objekt:		Mierka:	1:1000
Obsah:	Situácia	Číslo výkru:	V2