

Obec Obišovce

Číslo: 221/2025-Ob

Obišovce, dňa 03.06.2025

O Z N Á M E N I E

o začatí *spojeného územného a stavebného konania* podľa § 36 ods.1, 39a ods. 4 a § 61 ods.1 *stavebného zákona* zákona č. 50/1976 Zb. o územnom plánovaní a stavebnom poriadku /stavebný zákon/ v znení neskorších predpisov a ustanovení vyhlášky č. 453/2000 Z.z. ktorou sa vykonávajú niektoré ustanovenia stavebného zákona

verejnou vyhláškou.

Na žiadosť VSD a.s, Mlynská 31, 042 91 Košice, podanú dňa 26.03.2025 (doplnená dňa 02.06.2025) na Obci Obišovce, príslušnej podľa § 2 písm.e/ zákona č. 416/2001 Z.z. o prechode niektorých pôsobností z orgánov štátnej správy na obce a na vyššie územné celky v znení neskorších predpisov, zákona č.369/1990 Zb. o obecnom zriadení v znení neskorších predpisov a § 117 zákona č. 50/1976 Zb. o územnom plánovaní a stavebnom poriadku /stavebný zákon/ v znení neskorších predpisov bolo začaté **spojené územné a stavebné konanie na líniovú stavbu: „Cvičný Polygón VVN- ES Lemešany“** , na pozemku KN-C č. 458/1 v kat. úz. **Obišovce** tak, ako je zakreslené v situačnom výkrese. *Stavba je v zmysle záväzného stanoviska obce Obišovce č. 281/2025 zo dňa 23.05.2025 v súlade s územným plánom obce a je možné na stavbu vydať stavebné povolenie v spojenom územnom a stavebnom konaní.*

Stavebný úrad v súlade s ustanovením § 61 ods.2 stavebného zákona oznamuje začatie stavebného konania dotknutým orgánom štátnej správy a známym účastníkom konania verejnou vyhláškou a keďže sú stavebnému úradu dobre známe pomery staveniska a návrh poskytuje dostatočný podklad pre posúdenie navrhovanej stavby, v súlade §§ 61 ods. 2 a 142h zákona č. 50/1976 o územnom plánovaní a stavebnom poriadku /stavebný zákon/ v znení neskorších predpisov **upúšťa sa od miestneho zisťovania spojeného s ústnym pojednávaním.**

Do podkladov rozhodnutia nahliadnuť na Spoločnom Obecnom úrade Beniakovce so sídlom Kmeťova č. 20 Košice, v dňoch pondelok a streda. Účastníci konania môžu svoje námietky a pripomienky k žiadosti uplatniť **najneskôr do 7 pracovných dní odo dňa doručenia oznámenia**, inak sa na ne neprihliadne. Námietky alebo pripomienky je potrebné **podat' písomne** na obec Obišovce. V rovnakej lehote oznámia svoje stanoviská aj dotknuté orgány štátnej správy. Ak dotknutý orgán štátnej správy v určenej lehote neoznámia svoje stanovisko k povoľovanej stavbe, predpokladá sa, že so stavbou z hľadiska ním sledovaných záujmov súhlasí. Ak sa niektorý z účastníkov konania nechá v konaní zastupovať, musí jeho zástupca predložiť písomnú plnú moc s overeným podpisom toho účastníka konania, ktorý sa nechá zastupovať.

Toto oznámenie má povahu verejnej vyhlášky podľa § 61 ods. 4 zákona č. 50/1976 Zb. o územnom plánovaní a stavebnom poriadku /stavebný zákon/ v znení neskorších predpisov a o zmene a doplnení niektorých zákonov a musí byť vyvesené po dobu 15 dní na úradnej tabuli obce spolu so situačným návrhom stavby.

Príloha: situácia umiestnenia navrhovanej stavby

Mária Baboľová
starostka obce

e-dokument bol podpísaný elektronicky

Doručuje sa formou verejnej vyhlášky:

- 1 Stavebník: VSD, a.s. Mlynská 31, 042 91 Košice
- 2 Účastníci konania – (ktorých zoznam nie je uvedený vzhľadom k tomu, že sa jedná o líniovú stavbu - v súlade s § 3 ods. 2 vyhlášky č. 453/2000 Z. z.) určení v zmysle § 59 stavebného zákona, **t.j. osoby, ktoré majú vlastnícke alebo iné práva k pozemkom a stavbám na nich vrátane susediacich pozemkov a stavieb, ak ich vlastnícke alebo iné práva k týmto pozemkom a stavbám môžu byť stavebným povolením priamo dotknuté.**

Dotknutým orgánom:

- 1 Regionálny úrad verejného zdravotníctva Košice, Ipeľská 1, 040 11 Košice
- 2 Krajský pamiatkový úrad Košice, Hlavná 25, 040 01 Košice
- 3 Ministerstvo obrany SR, Detašované pracovisko Východ, Komenského 39/A, Košice
- 4 Slovak Telekom a.s., Poľská 4, 040 01 Košice
- 5 Orange Slovensko, Metodova 8, Bratislava
- 6 VVS a.s., Závod Košice, Komenského 50, 042 83 Košice
- 7 SPP, Distribúcia a. s. Mlynské nivy 44/a, 825 11 Bratislava
- 8 OÚ – Košice – okolie – odb. CDaPK, Hroncova 13, 041 70 Košice
- 9 OÚ - Košice - okolie – odb. PaL, Hroncova 13, 041 70 Košice
- 10 OÚ – Košice – okolie – odb. SoŽP, Hroncova 13, 041 70 Košice
- 11 OR HaZZ Košice okolie, Rožňavská 25, 045 01 Moldava nad Bodvou
- 12 VSD a.s. Mlynská 31, 040 01 Košice
- 13 VVS a.s. Komenského 50, 042 48 Košice

Doručí sa zo žiadosťou o vyvesenie a zverejnenie verejnej vyhlášky:

1. Obec Obišovce, Obišovce 133, 044 81 Obišovce

Na vedomie účastníkom konania (nemá účinky doručenia):

1. VSD a.s, Mlynská 31, 042 91 Košice, (Mgr. Otília Ondová)

Vybavuje: Spoločný obecný úrad Budimír, Kmeťova 20, Košice

Mgr. Richard Kraviar, telefón: 798 0822, stavebny.urad@azet.sk

Verejná vyhláška

č. 221/2025-Ob zo dňa 03.06.2025

Toto oznámenie má podľa § 61 ods. 4 zákona číslo 50/1976 Zb. o územnom plánovaní a stavebnom poriadku /stavebný zákon/ v znení neskorších predpisov povahu **verejnej vyhlášky** a musí byť vyvesené na úradnej tabuli obce Obišovce po dobu 15 dní.

Po uplynutí tejto lehoty a vyznačení dátumu zvesenia je potrebné toto potvrdenie doručiť na Spoločný obecný úrad Budimír, Kmeťova 20, Košice

Vyvesené dňa: 03.06.2025

Zvesené dňa:

Pečiatka, podpis:

Pečiatka, podpis:


Najmenšie dovolené vzdialenosti kábelového vedenia od ostatných podzemných vedení 51N 26 8005 1

NAPÄTIE	DRUH VEDENIA	SILOVÝ KÁBEL			PLYNOVOD		OZNAM. KÁBEL		VODOVOD	TEPELNÉ VEDENIE	KÁBELOVOD	STOKY
		1 kV	10 kV	35 kV	do 5 kPa	do 0,3 MPa	nechránené	v chráničke				
1 - kV	vodorovné vzdialenosti súbeh v [m]	0,05	0,15	0,20	0,40	0,60	0,30	0,10	0,40	0,30	0,10	0,50
	zvislé vzdialenosti križovanie v [m]	0,05	0,15	0,20	0,10*	0,10*	0,30	0,10	0,40 0,20*	0,30	0,30	0,30

* - silový kábel v chráničke



Pozn.: Pred zahájením výkopových prác je nutné vytýčiť jestvujúce podzemné inžinierske siete!

Výkopové práce pre uloženie vedenia sa zrealizujú v celom rozsahu ručne !

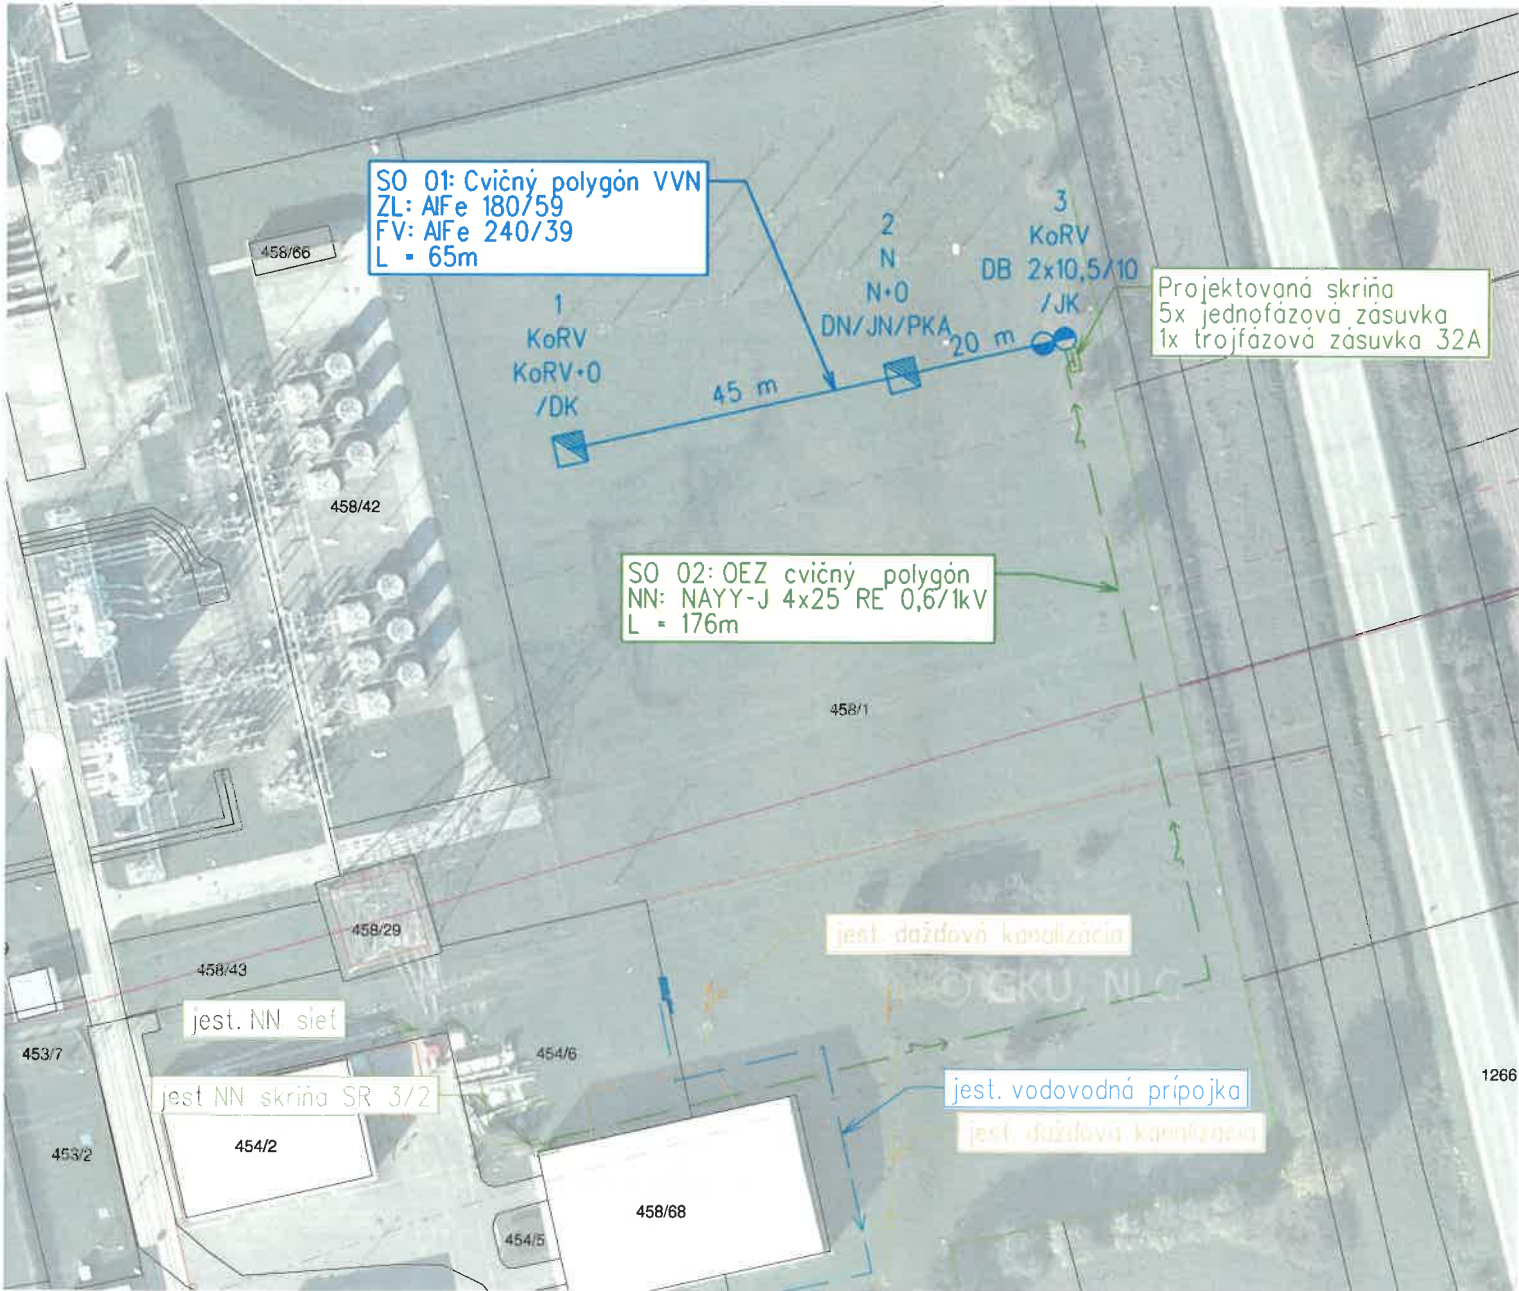


Legenda:

- trasa cvičného polygónu
- podporný bod
- trasa OEZ - cvičný polygón
- NN skriňa so zásuvkami
- jest. NN sieť
- jest. 2x 400kV vedenie
- jest. ochranné pásmo 2x 400kV vedenia
- jest. vodovodná prípojka
- jest. dažďová kanalizácia
- jest. NN skriňa SR 3/2

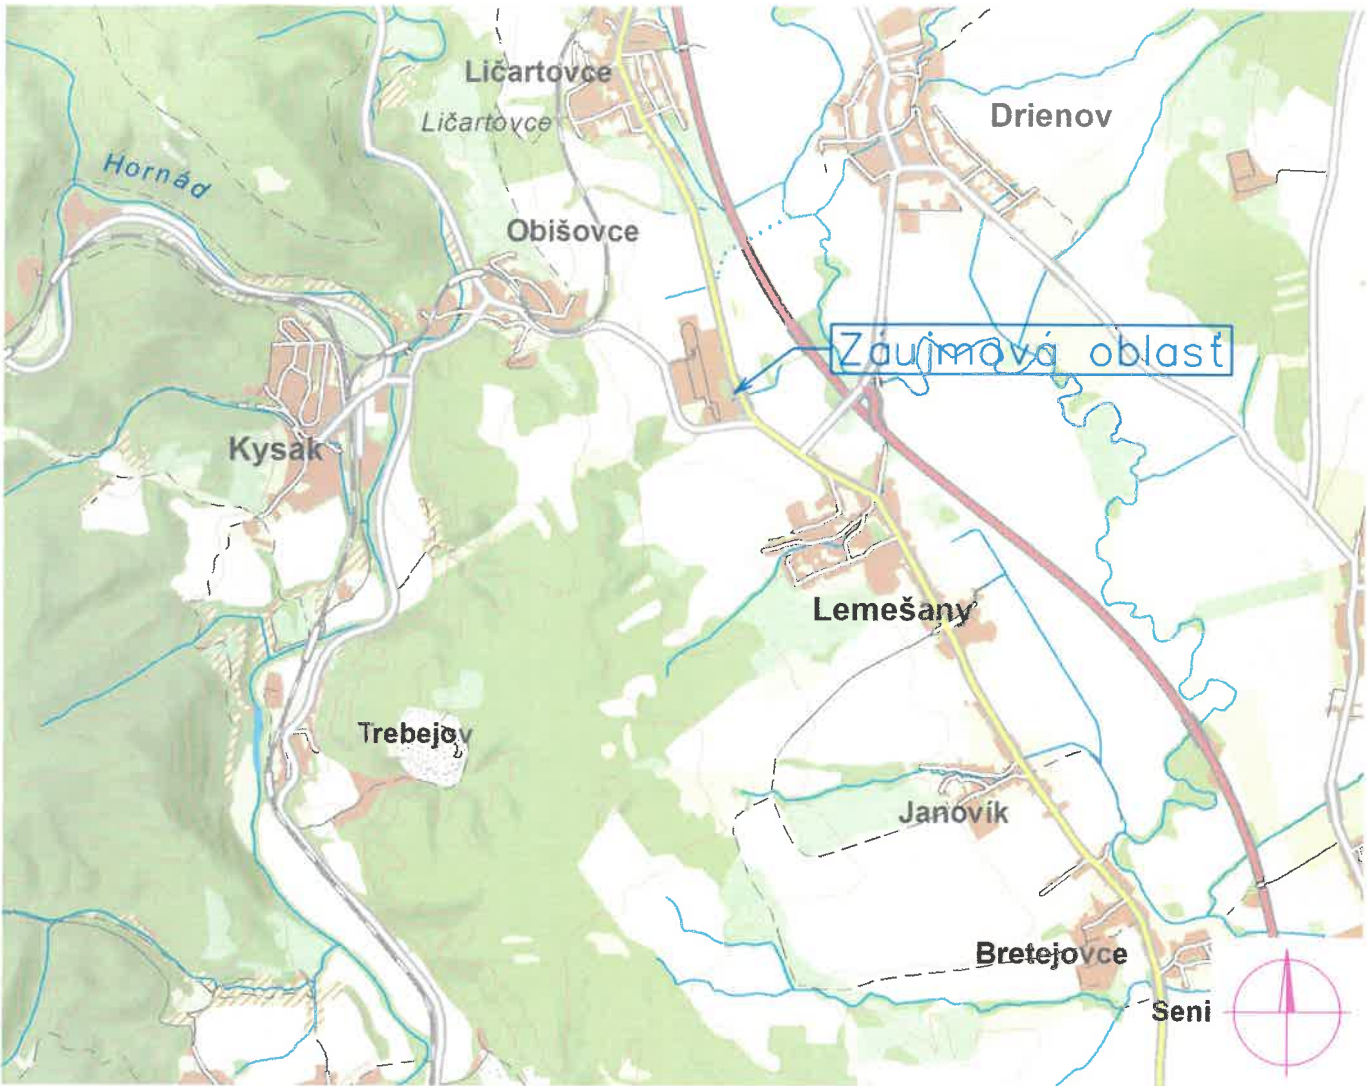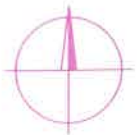

Celková situácia M: 1:50 000

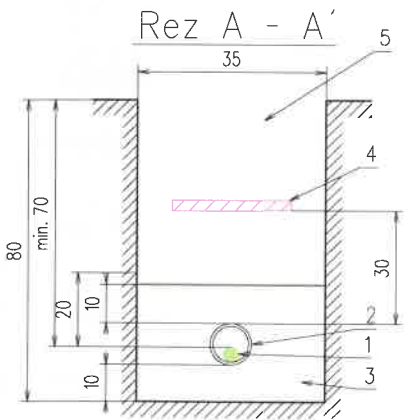

Legenda k rezom kábelovými ryhami

- 1 - projektovaný 1 kV kábel
- 2 - HD-PE chránička/63mm
- 3 - jemná zemina
- 4 - výstražná fólia (červená)
- 5 - výkopový materiál/zásyp



Mapové podklady : Informačný systém katastra nehnuteľností
© Úrad geodézie, kartografie a katastra Slovenskej republiky

ZODPOVEDNÝ PROJEKTANT	Ing. Martin Berezňanin	SADA	
VEDÚCI PROJEKTU	Ing. Martin Berezňanin		
PROJEKTANT	Ing. Peter Beliš		
VEDÚCI ÚTVARU	Ing. Martin Hajduk		
STAVEBNÍK	Východoslovenská distribučná a.s.		
MIESTO STAVBY	Obišovce, k.ú. Obišovce	STUPEŇ	PROJEKT
NÁZOV STAVBY	Cvičný polygón VVN – ES Lemešany	ČÍSLO ZÁKAZKY	IP-12783
		DÁTUM	03/2025
		FORMÁT	2xA4
NÁZOV VÝKRESU	Situácia	MIERKA	1 : 1 000
			ČÍSLO VÝKRESU
			1