



Podľa rozdeľovníka!

VEREJNÁ VYHLÁŠKA

Váš list číslo/zo dňa	Naše číslo	Vybavuje/linka	Mesto, dátum
	10997/2025- 15.1.2./32587	JUDr. Daniela Kundeková Daniela.Kundekova@stavebnyurad.gov.sk 051/28 30 510	Prešov 10.06.2025

Vec: Oznámenie o začatí konania o návrhu na predĺženie platnosti územného rozhodnutia

Národná diaľničná spoločnosť, a.s., so sídlom Dúbravská cesta 14, 841 04 Bratislava podala na Úrad pre územné plánovanie a výstavbu Slovenskej republiky, konajúci prostredníctvom Regionálneho úradu pre územné plánovanie a výstavbu Prešov, oddelenie štátnej stavebnej správy (ďalej aj ako „regionálny úrad“) dňa 06.05.2025 žiadosť č. 3817/80107/2025 40714/2025 zo dňa 17.04.2025 o predĺženie platnosti územného rozhodnutia Okresného úradu Prešov, odboru výstavby a bytovej politiky č. OU-PO-OVBP2/2022/005274/0055001 zo dňa 03.05.2022, o umiestnení líniovej stavby „Rýchlostná cesta R4 Lipníky – Kapušany“, na pozemkoch v katastrálnych územiach: Kapušany, Lada, Nemcovce, Šarišská Poruba a Lipníky, ktoré nadobudlo právoplatnosť dňa 03.06.2022.

Regionálny úrad, ako orgán štátnej správy príslušný podľa § 12 písm. b), § 14 ods. 3 písm. b) a § 84 ods. 4 b) zákona č. 25/2025 Z. z. stavebný zákon a o zmene a doplnení niektorých zákonov (Stavebný zákon) (ďalej len „zákon č. 25/2025 Z. z.“) v spojení s § 142l ods. 1 a § 117b zákona č. 50/1976 Zb. o územnom plánovaní a stavebnom poriadku v znení neskorších predpisov (ďalej len „stavebný zákon“), v súlade s § 36 ods. 4 a § 40 ods. 2 stavebného zákona

oznamuje začatie konania

o návrhu na predĺženie platnosti územného rozhodnutia účastníkom konania a dotknutým orgánom, **upúšťa** od ústneho pojednávania a na uplatnenie námietok určuje **lehotu 7 dní** odo dňa doručenia tohto oznámenia.

Do podkladov na vydanie rozhodnutia o predĺžení platnosti rozhodnutia o umiestnení stavby je možné nahliadnuť pred stanoveným termínom na vyjadrenie sa, na regionálnom úrade po telefonickom dohovore na tel. č. 051/283 05 10.

Podľa § 36 ods. 1 stavebného zákona, účastníci územného konania môžu svoje námietky a pripomienky k predloženému návrhu uplatniť najneskôr v určenej lehote, inak sa na ne neprihliadne.

Upozorňujeme tiež účastníkov konania, že stavebný úrad podľa § 42 ods. 4 stavebného zákona v odvolacom konaní nebude prihliadať na námietky a pripomienky, ktoré neboli uplatnené v prvostupňovom konaní v určenej lehote, hoci uplatnené mohli byť a tiež na možnosť účastníkov konania dať sa zastupovať v konaní zástupcom na základe písomného splnomocnenia.

Dotknuté orgány oznámia svoje stanoviská v rovnakej lehote, v ktorej môžu uplatniť svoje pripomienky a námietky účastníci územného konania. Ak niektorý z orgánov potrebuje na riadne posúdenie návrhu dlhší čas, stavebný úrad na jeho žiadosť, určenú lehotu pred jej uplynutím primerane predĺži. Ak dotknutý orgán, ktorý bol vyrozumený o začatí územného konania neoznámí v určenej alebo predĺženej lehote svoje stanovisko k navrhovanej stavbe, má sa za to, že so stavbou z hľadiska ním sledovaných záujmov súhlasí.

JUDr. Elena Kahancová
riaditeľka

Príloha

1 x kópia – Prehľadná situácia stavby M 1:25 000

Toto oznámenie sa doručí účastníkom konania formou verejnej vyhlášky vyvesením po dobu 15 dní na úradnej tabuli Regionálneho úradu pre územné plánovanie a výstavbu Prešov. Posledný deň vyvesenia na úradnej tabuli Regionálneho úradu pre územné plánovanie a výstavbu Prešov je dňom doručenia. Zároveň bude rozhodnutie zverejnené na webovom sídle Úradu pre územné plánovanie a výstavbu SR so sídlom v Bratislave a na Centrálnej úradnej elektronickej tabuli (www.cuet.slovensko.sk). Rozhodnutie sa súčasne zverejní na úradnej tabuli obcí Kapušany, Lada, Nemcovce, Šarišská Poruba a Lipníky a na ich webových sídlach, ak ich majú zriadené.

Vyvesené dňa:
Pečiatka, podpis:

Zvesené dňa:
Pečiatka, podpis:

Doručí sa

01. Známe a neznáme právnické a fyzické osoby, ktorých vlastnícke alebo iné práva k pozemkom a stavbám, môžu byť rozhodnutím priamo dotknuté; ďalšie osoby, ktorým toto postavenie vyplýva z osobitného predpisu; stavebný dozor; projektant v časti, ktorá sa týka projektu stavby
02. Zainteresovaná verejnosť podľa § 24 zákona č. 24/2006 Z. z. o posudzovaní vplyvov na životné prostredie a o zmene a doplnení niektorých zákonov v znení neskorších predpisov, v zmysle záverečného stanoviska MŽP SR č. 1267/2017-1.7/ml zo dňa 30.10.2017

Na vedomie (bez právnych účinkov v zmysle doručenia)

01. Národná diaľničná spoločnosť, a.s., Dúbravská cesta 14, 841 04 Bratislava
02. Národná diaľničná spoločnosť, a. s., Investičný odbor Prešov, Námestie mládeže 3, 080 01 Prešov
03. Alfa 04 a.s., Jašíkova 6, 821 03 Bratislava – projektant
04. Obec Kapušany, Hlavná 104/6, 082 12 Kapušany
05. Obec Lada, Lada č. 240, 082 12 Kapušany
06. Obec Nemcovce, Nemcovce č. 93, 082 12 Kapušany
07. Obec Šarišská Poruba, Šarišská Poruba 34, 082 12 Kapušany
08. Obec Lipníky, Lipníky č. 100, 082 12 Kapušany
09. Ministerstvo životného prostredia SR, odbor posudzovania vplyvov na životné prostredie
10. Ministerstvo vnútra SR, Centrum podpory Prešov, oddelenie telekomunikačných služieb, Štúrova 7, 080 01 Prešov
11. Slovak Telekom, a.s., Bajkalská 28, 817 62 Bratislava
12. Ministerstvo vnútra SR, Prezídium Policajného zboru, odbor dopravnej polície, Račianska 45, 812 72 Bratislava
13. Krajské riaditeľstvo Policajného zboru v Prešove, krajský dopravný inšpektorát, Pionierska 33, 080 05 Prešov
14. Ministerstvo obrany SR, Úrad správy majetku štátu, Kutuzovova 8, 832 47 Bratislava
15. Obvodný banský úrad v Košiciach, Timonova 23, 040 01 Košice
16. Poľnohospodárske družstvo Kapušany pri Prešove, Kapušany 568, 082 12 Kapušany
17. Správa a údržba ciest Prešovského samosprávneho kraja, Jesenná 14, 080 01 Prešov
18. Lesy SR, š. p., Odštepny závod Prešov, Obrancov mieru 6, 080 01 Prešov
19. Dopravný úrad, Letisko M.R. Štefánika, 823 05 Bratislava
20. Hydromelirácie, š. p., Vrakunská 29, 825 63 Bratislava 211
21. Štátna ochrana prírody SR, Regionálne centrum ochrany prírody Prešov, Švábska 4, 080 05 Prešov
22. Slovenský vodohospodársky podnik, š.p., odštepny závod Košice, Ďumbierska 14, 041 59 Košice
23. Okresný úrad Prešov, odbor opravných prostriedkov, Námestie mieru 3, 080 01 Prešov
24. Okresný úrad Prešov, odbor starostlivosti o životné prostredie, oddelenie ochrany prírody a vybraných zložiek životného prostredia, Námestie mieru 3, 080 01 Prešov
25. Okresný úrad Prešov, odbor krízového riadenia, Námestie mieru 3, 080 01 Prešov
26. OR HaZZ v Prešove, Požiarnická 1, 080 01 Prešov
27. KR HaZZ v Prešove, Požiarnická 1, 080 01 Prešov
28. VSD, a.s., Mlynská 31, 042 91 Košice
29. Železnice Slovenskej republiky Bratislava, oblastné riaditeľstvo Košice, sekcia elektrotechniky a energetiky, Štefánikova 60, 041 50 Košice
30. Ministerstvo dopravy a výstavby SR, Útvar vedúceho hygienika rezortu, oddelenie oblastného hygienika Košice, Hlavná 6, 040 01 Košice
31. Ministerstvo dopravy a výstavby SR, Sekcia cestnej dopravy a pozemných komunikácií, Odbor cestnej infraštruktúry, Námestie slobody č. 6, 810 05 Bratislava
32. Ministerstvo dopravy a výstavby SR, sekcia železničnej dopravy a dráh, odbor dráhový stavebný úrad, Námestie slobody 6, 810 05 Bratislava
33. Železnice Slovenskej republiky, oblastné riaditeľstvo Košice, sekcia oznamovacej a zabezpečovacej techniky, Tomášikova 27, 041 50 Košice
34. Železnice Slovenskej republiky, oblastné riaditeľstvo Košice, sekcia OZT Košice, Kollárova 10, 040 02 Košice
35. Krajský pamiatkový úrad Prešov, Hlavná 115, 080 01 Prešov
36. SPP - distribúcia, a. s ., Mlynské nivy 44/b, 825 11 Bratislava

Doložka o autorizácii

Tento listinný rovnopis elektronického úradného dokumentu bol vyhotovený podľa vyhlášky č. 85/2018 Z. z. Úradu podpredsedu vlády Slovenskej republiky pre investície a informatizáciu z 12. marca 2018, ktorou sa ustanovujú podrobnosti o spôsobe vyhotovenia a náležitostiach listinného rovnopisu elektronického úradného dokumentu.

Údaje elektronického úradného dokumentu

Názov: oznámenie o začatí konania o návrhu na predĺženie platnosti územného rozhodnutia
Identifikátor: 10997/2025-15.1.2.;32587/2025

Autorizácia elektronického úradného dokumentu

Dokument autorizoval: JUDr. Elena Kahancová OPRÁVNENIE 1013 Riaditeľ odboru
Oprávnenie: Oprávnenie 1013, Riaditeľ odboru, podľa § 9 ods. 2 písm. a) zákona č. 272/2016 Z. z., Zákon č. 55/2017 Z. z. o štátnej službe a o zmene a doplnení niektorých zákonov
Zastúpená osoba: MANDANT Úrad pre územné plánovanie a výstavbu Slovenskej republiky
Spôsob autorizácie: Kvalifikovaný elektronický podpis / Kvalifikovaná elektronická pečať
Deklarovaný dátum a čas autorizácie: 10.06.2025 15:15:14 časové pásmo +02:00
Dátum a čas vystavenia časovej pečiatky: 10.06.2025 13:15:27 časové pásmo +02:00
Označenie listov, na ktoré sa autorizácia vzťahuje: 10997/2025-15.1.2.;32587/2025

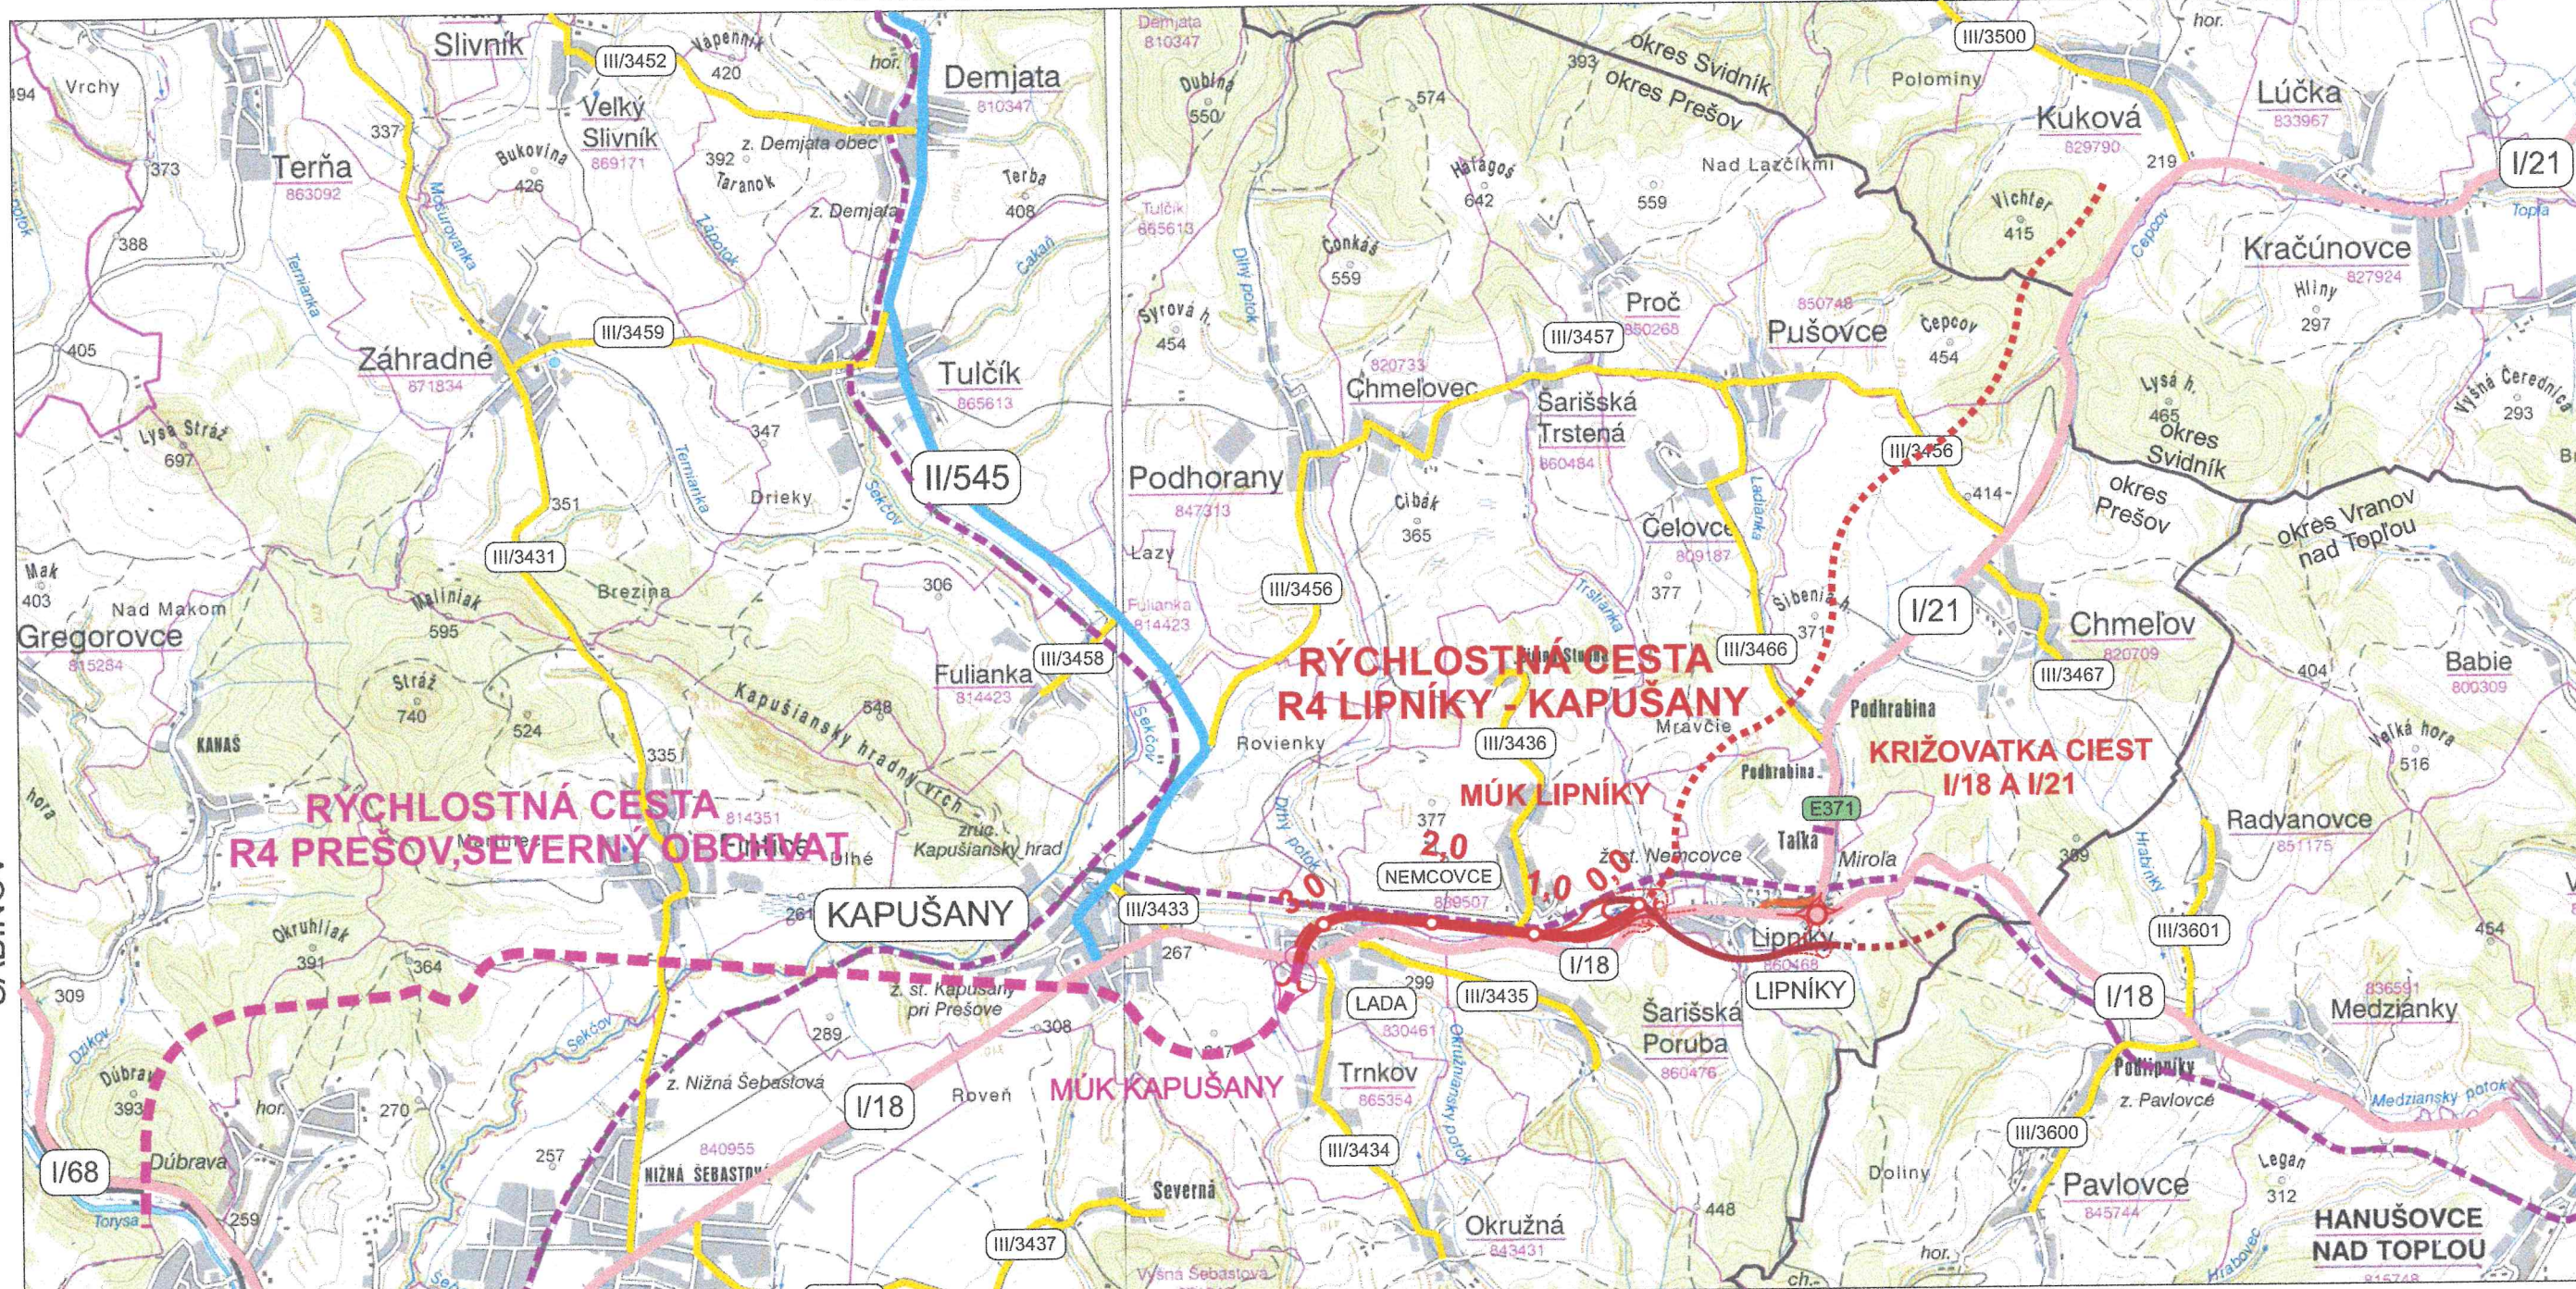
Informácia o vyhotovení doložky o autorizácii

Doložku vyhotovil: JUDr. Daniela Kundeková
Funkcia alebo pracovné zaradenie: Referent
Označenie orgánu verejnej moci: Úrad pre územné plánovanie a výstavbu Slovenskej republiky
IČO: 54669464
Dátum vytvorenia doložky: 11.06.2025
Podpis a pečiatka:

 **BARDEJOV**

VIDNÍR

AD TO

RANO
TOBI

▼ PREŠOV

LEGENDA:

- LEGENDA:
- CESTY I.TRIEDY
 - CESTY II.TRIEDY
 - CESTY III.TRIEDY
 - ŽELEZNIČNÁ TRAŤ Č.193
 - RÝCHLOSTNÁ CESTA R4
 - LIPNÍKY - KAPUŠANY
 - PRIVÁDZAČ LIPNÍKY

- | | |
|---|--|
|  | HRANICA OKRESOV |
|  | RÝCHLOSTNÁ CESTA R4
PREŠOV, SEVERNÝ OBCHVAT |
|  | RÝCHLOSTNÁ CESTA R4
(výhľadové dobudovanie) |
|  | PRIVÁDZAČ LIPNÍKY
(výhľadové dobudovanie - preložka cesty I/18) |
|  | MÚK LIPNÍKY, KRIŽOVATKA CIEST I/18 A I/21
(výhľadové dobudovanie) |