

Oznámenie verejnou vyhláškou

Spoločnosť **Východoslovenská distribučná a.s.** prostredníctvom Enerpro, s.r.o., ktorá spracováva projektovú dokumentáciu, pripravuje realizáciu nižšie uvedenej stavby, ktorá sa nachádza v katastri obce Vyšný Medzev a Jasov v extraviláne medzi Vyšným Medzevom a Baňou Lucia.

Predmetom stavby je zriadenie novej kioskovej distribučnej trafostanice, jej napojenie VN vedením a vyvedenie výkonu NN káblami v zemi do existujúcej NN vonkajšej siete v Lucii Bani. VN prípojka bude tvorená kombináciou vonkajšieho vedenia a VN kábla uloženého v zemi. V trase vedení sa uloží optický kábel.

Nové VN vonkajšie vedenie začína odbočením z existujúceho podperného bodu VN vedenia V302 pri Vyšnom Medzeve. Trasa VN vonkajšieho vedenia prechádza pasienkami. Pri poľnej ceste v Lucii Bani VN prípojka prechádza z vonkajšieho vedenia do káblového uloženého v zemi. Kábel bude uložený popri existujúcej nespevnenej ceste až k prvým chatám kde sa zaústi do navrhovanej kioskovej trafostanice. Trafostanica bude osadená v zeleni pri miestnej ceste. Z trafostanice sa vyvedie výkon do existujúcej vonkajšej NN siete NN káblami uloženými v zemi na existujúci podperný bod nachádzajúci sa v blízkosti plánovanej trafostanice.

Na stĺpy vonkajšieho VN vedenia a v trase VN a NN káblov sa uloží optický kábel pre tzv. elektronickú komunikačnú vrstvu.

V rámci stavby sa zrealizuje úprava existujúceho NN vonkajšieho vedenia – vymenia sa existujúce vodiče NN vonkajšieho vedenia za nové izolované v pôvodnej trase, vymenia sa nevyhovujúce podperné body za nové betónové a upravia sa existujúce domové prípojky, podľa priloženej grafickej situácie.

názov stavby: „Baňa Lucia- zriadenie DTS, úprava NN a DP“

Predpokladaný **termín** realizácie stavby je v roku 2025.

Východoslovenská distribučná, a.s. v zastúpení spoločnosti Enerpro, s.r.o. týmto oznamuje vlastníkom a užívateľom nehnuteľností vstup na nehnuteľnosti, ktoré majú byť predmetnou stavbou dotknuté. Ak vznikne vlastníkovi nehnuteľnosti v dôsledku realizácie stavby majetková ujma, má nárok na náhradu škody, ktorú môže žiadať od stavebníka.

Toto oznámenie bude vyvesené na úradnej tabuli obce 30 dní od dátumu jeho vyvesenia.

Právne informácie: Toto oznámenie je splnením oznamovacej povinnosti prevádzkovateľa distribučnej sústavy podľa ust. § 11 ods. 2 zák. č. 251/2012 Z.z. o energetike a o zmene niektorých zákonov. Realizácia stavby podľa tohto oznámenia je výkonom oprávnení prevádzkovateľa distribučnej sústavy podľa ust. § 11 ods. 1 zák. č. 251/2012 Z.z. o energetike a o zmene niektorých zákonov. V prípade neumožnenia vstupu na nehnuteľnosť podľa tohto oznámenia, berie vlastník (užívateľ) nehnuteľnosti na vedomie právne dôsledky z toho plynúce.


ENERPRO, s.r.o.

V prípade potreby ďalších informácií k stavbe môžete kontaktovať:

Projektant: Ing. Stanislav Počuch , kontakt: + 421 917 592 553

Kompetentný za inžiniering: Zuzana Počuchová - + 421 918 697 282

V Košiciach, dňa 19.06.2025

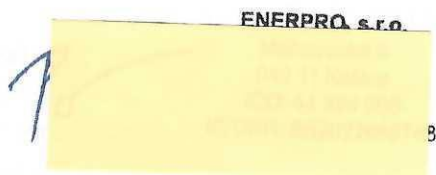

Ing. Stanislav Počuch
konateľ spoločnosti

vyvesené dňa/pečiatka obce 25.6.2025




ENERPRO, s.r.o.
Miškovecká 6,
Košice, 040 11,

IČO: 44 324 600,
IČ DPH: SK 2022669748

banka: Tatra banka, a.s.
č. účtu: 2622815211/1100

Právne informácie: Toto oznámenie je splnením oznamovacej povinnosti prevádzkovateľa distribučnej sústavy podľa ust. § 11 ods. 2 zák. č. 251/2012 Z.z. o energetike a o zmene niektorých zákonov. Realizácia stavby podľa tohto oznámenia je výkonom oprávnení prevádzkovateľa distribučnej sústavy podľa ust. § 11 ods. 1 zák. č. 251/2012 Z.z. o energetike a o zmene niektorých zákonov. V prípade neumožnenia vstupu na nehnuteľnosť podľa tohto oznámenia, berie vlastník (užívateľ) nehnuteľnosti na vedomie právne dôsledky z toho plynúce.

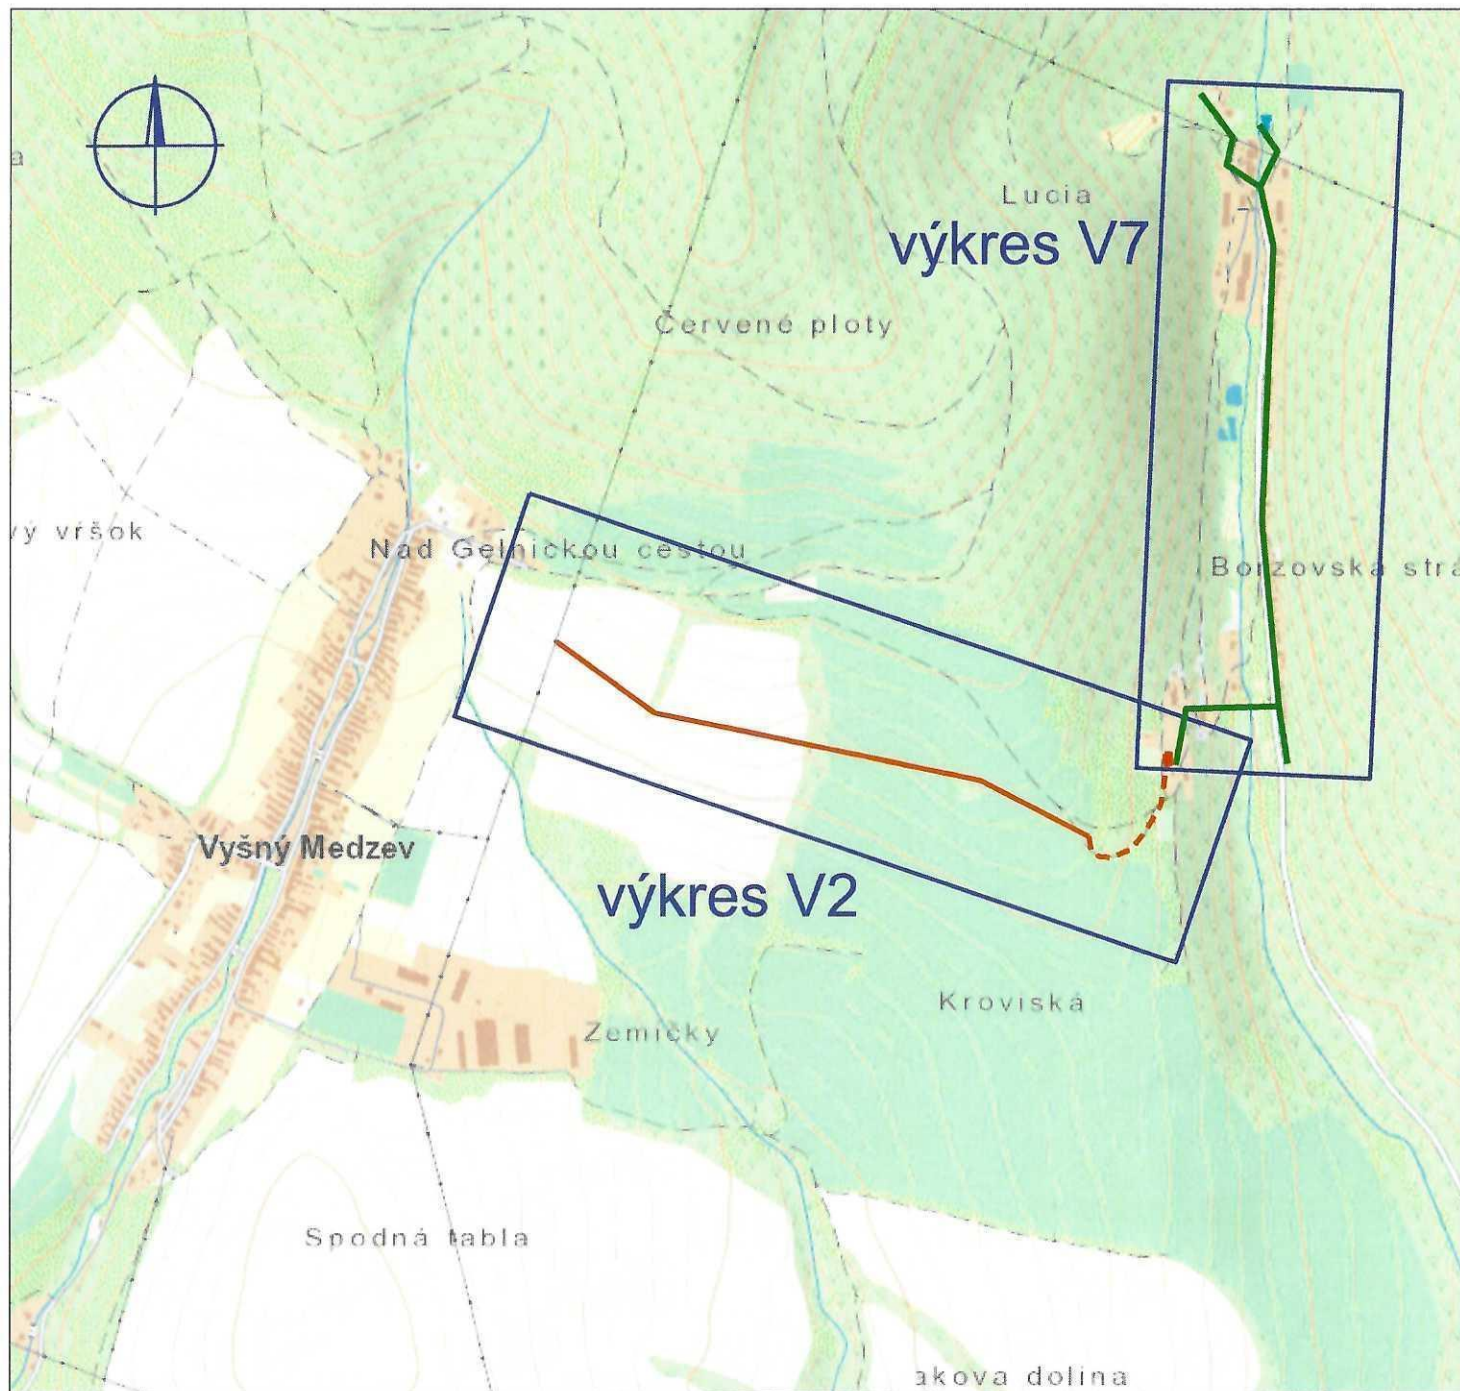

Vypracoval:	Ing. Stanislav Počuch	ENERPRO s.r.o.	
Projektant:	Ing. Stanislav Počuch		
Investor:	Východoslovenská distribučná, a.s.	Čís.zak.:	IP11985
Miesto:	Vyšný Medzev, Baňa Lucia	Stupeň:	PDR
Stavba:	Baňa Lucia-zriadenie DTS, úprava NN a DP	Dátum:	5/2025
		Formát:	1xA4
Objekt:		Mierka:	1:10 000
Obsah:	Širšie vzťahy	Číslo výkr.: V1	

Poznámka k Oznámeniu – verejná vyhláška

Výkres V2 a V7 sú k dispozícií k nahliadnutiu na Obecnom úrade v čase úradných hodín.