

OBEC LIPOVNÍK

Lipovník 164, 049 42 Drnava

VEREJNÁ VYHLÁŠKA

Váš list/zo dňa	Naše číslo	Vybavuje	Lipovník
20.11.2024	OCU-LIP-2024/98-01 SOcÚ:31/2025-01-Šm	Ing. Erika Šmelková sou.gempoloma@gmail.com	04.06.2025

Vec: „Lipovník-Rozšírenie NN“ - oznámenie o začatí územného konania o umiestnení o umiestnení líniovej stavby a upustenie od ústneho pojednávania a miestneho zisťovania.

Východoslovenská distribučná a.s., so sídlom Mlynská 31, Košice (stavebník), zastúpená v konaní **Henrichom Annom**, bytom Lipovník 48, 049 42 Lipovník, podala na tunajší stavebný úrad návrh na vydanie rozhodnutia o umiestnení líniovej inžinierskej stavby: „**Lipovník-Rozšírenie NN**“, na pozemkoch v k. ú. Lipovník, parc. č.:

- KN-C 820/2 – zastavaná plocha a nádvorie (ZÚO),
- KN-C 633/9 – trvalý trávny porast (MZÚO), (v prekrytí KN-E 487/2, 486/102),
- KN-C 820/1 - zastavaná plocha a nádvorie (ZÚO), (v prekrytí KN-E 446/21),

Predmetom návrhu je stavba podzemného NN vedenia (silnoprúdové elektrické rozvody), v novej trase a zriadenie novej pilierovej rozpojovacej skrine pre napojenie nového odberného miesta, v rozsahu:

- nové podzemné NN vedenie vyhotovené káblom NAYY-J 4 x 150, v celkovej dĺžke 205 m, vedené od existujúcej rozpojovacej skrine SR 6 káblom v zemi v ryhe v chráničke vo voľnom teréne, ďalej pretláčaním popod cestu a znova vedené v zemi, v ryhe v chráničke vedľa asfaltovej cesty. Ďalej bude vedené popod miestnu spevnenú cestu až do navrhovanej pilierovej skrine SR č.1
- nová technická rezerva distribučnej sústavy vyhotovená chráničkou HDPE 14/10, v celkovej dĺžke 205 m, uloženej do spoločného výkopu s novým podzemným vedením,
- nová plastová pilierová rozpojovacia skriňa SR v počte 1 ks.

Obec Lipovník, ako **príslušný stavebný úrad** podľa § 117 ods. 1 zákona č. 50/1976 Zb. o územnom plánovaní a stavebnom poriadku v znení neskorších predpisov (ďalej len „stavebný zákon“) v nadväznosti na § 5 písm. a) zákona č. 608/2003 Z. z. o štátnej správe pre územné plánovanie, stavebný poriadok a bývanie v znení neskorších predpisov a v spojení s § 5, § 13 zákona č. 369/1990 Zb. o obecnom zriadení v znení neskorších predpisov **oznamuje začatie územného konania o umiestnení líniovej inžinierskej stavby** podľa § 36 ods. 1 stavebného zákona a pretože sú stavebnému úradu dobre známe pomery staveniska a žiadosť poskytuje dostatočný podklad pre posúdenie navrhovanej stavby, **upúšťa** v zmysle § 36 ods. 2 stavebného zákona **od ústneho pojednávania**.

Účastníci konania v zmysle § 36 ods. 2 stavebného zákona môžu uplatniť svoje pripomienky a námietky najneskôr **do 7 pracovných dní** odo dňa doručenia tohto oznámenia, inak k nim nebude prihliadnuté.

V rovnakej lehote oznámia svoje stanoviská dotknuté orgány, inak podľa § 36 ods. 3 stavebného zákona sa má za to, že ich stanovisko je kladné.

Ak niektorý z orgánov štátnej správy potrebuje na riadne posúdenie dlhší čas, predĺži stavebný úrad na jeho žiadosť lehotu pred jej uplynutím.

Ak dotknutý orgán v určenej alebo predĺženej lehote svoje stanovisko k povoľovanej stavbe neoznámi, má sa za to, že so stavbou z hľadiska ním sledovaných záujmov súhlasí.

Do podkladov rozhodnutia možno nahliadnuť v sídle Spoločného obecného úradu na ulici Hlavná 461/20 v Gemerskej Polome počas úradných hodín.

Robert Emödi
starosta obce

Grafická príloha: Situačný plán stavby

Touto verejnou vyhláškou, ktorou sa doručuje oznámenie o začatí územného konania a o upustení od ústneho pojednávania ostatným účastníkom územného konania, ktorí môžu byť stavbou priamo dotknutí – vlastníkom stavbou dotknutých pozemkov parc. č.: KN-C 820/2, KN-E 487/2, 486/102, 446/21, v k. ú. Lipovník a vlastníkom susediacich a blízkych nehnuteľností - oznámenie je doručené verejnou vyhláškou zverejnenou po dobu 15 dní na úradnej tabuli a webovej stránke obce Lipovník.

Toto oznámenie má v zmysle ust. § 26 správneho poriadku povahu verejnej vyhlášky a preto musí byť vyvesené na úradnej tabuli obce Lipovník a zverejnené na webovej stránke obce Lipovník po dobu 15 dní. Za deň doručenia sa pokladá posledný deň vyvesenia.


Potvrdenie o dátume vyvesenia a zvesenia oznámenia o začatí územného konania a o nariadení ústneho pojednávania a miestneho zisťovania.

Dátum vyvesenia:

Dátum zvesenia:

Pečiatka a podpis

Pečiatka a podpis

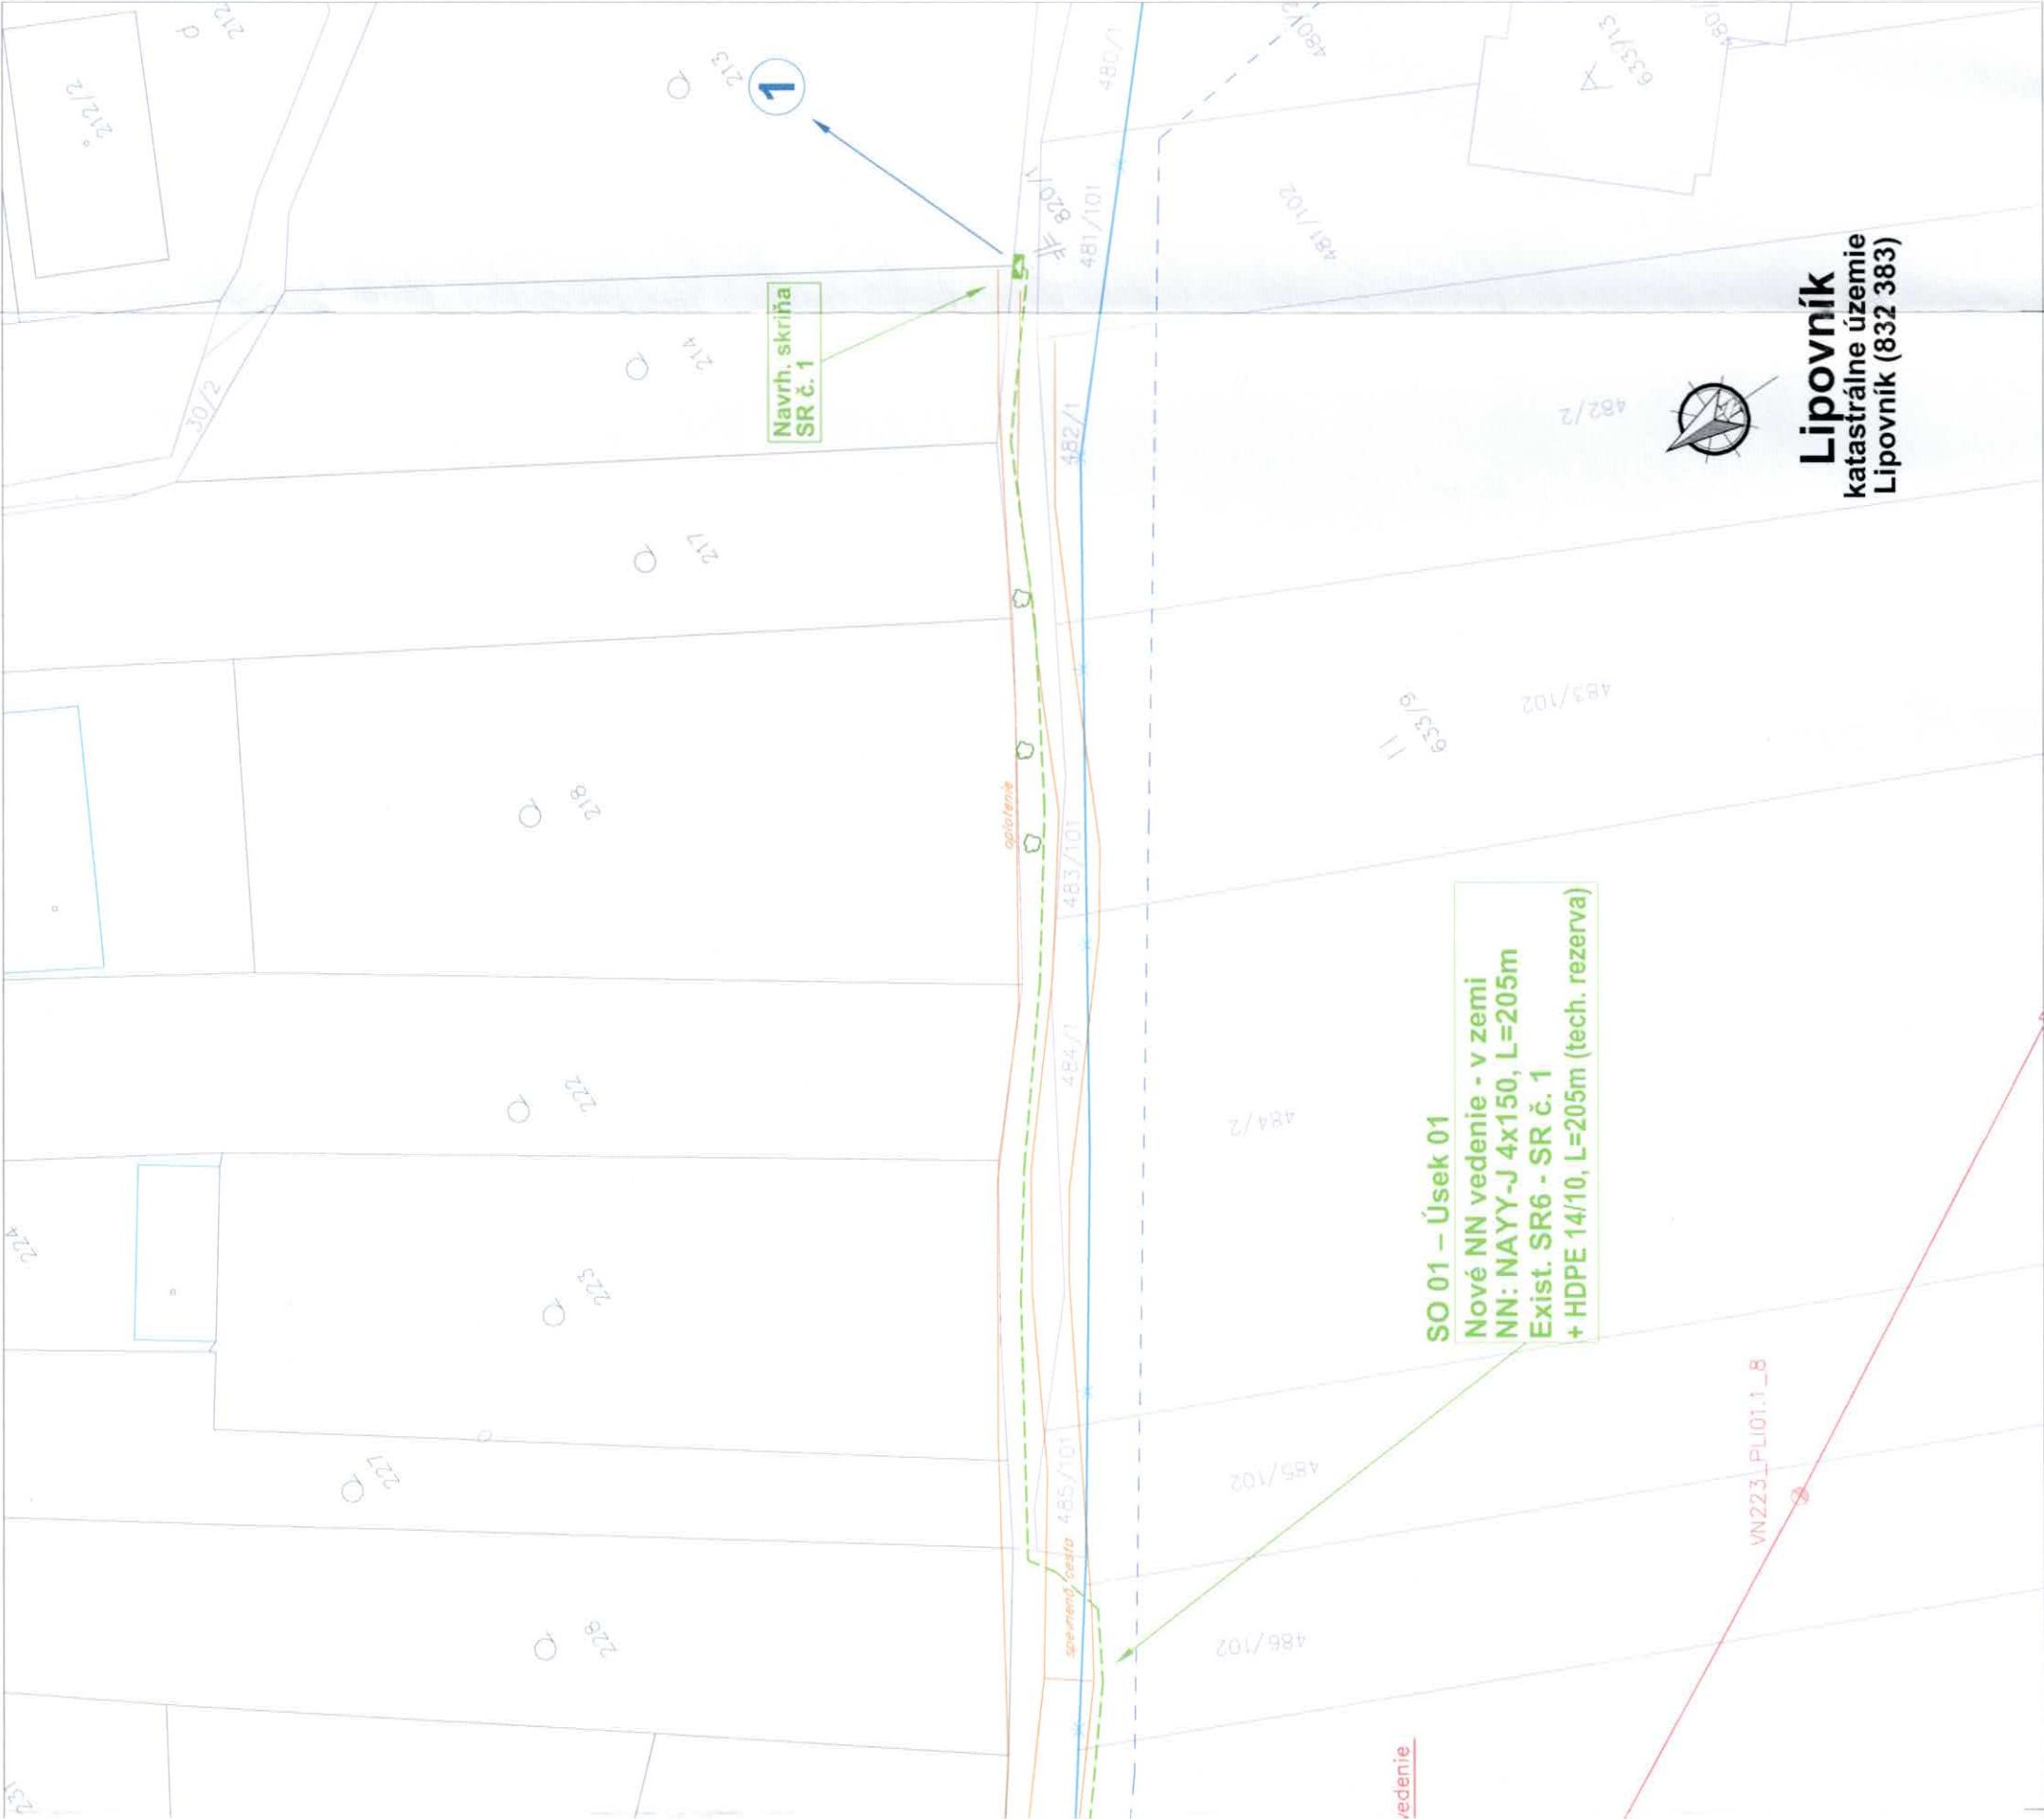

Legenda - VN,NN vedenie:

- exist. nadzemné VN vedenie
- exist. podzemné NN vedenie
- navrh. podzemné NN vedenie - nová trasa
- hranica spevnených plôch
- hranica intravilán / extravilán
- exist. trafostanica
- exist. jednoduchý betónový podperný bod - VN
- exist. pilierova rozpojovacia skriňa SR
- navrh. pilierová rozpojovacia skriňa SR
- strom
- mapa KN-C
- mapa KN-E

NAJMEŠIE DOVOLENÉ VZDIALENOSTI 1 KV KÁBELOVÉHO VEDENIA OD OSTATNÝCH PODZEMNÝCH VEDENÍ / STN 73 6005 /									
DRUH VEDENIA	SILNOPRÚD KÁB. DO 22 KV	TELEKOM KÁBLE	PLYNOVODY		VODOVODNÉ POTRUBIA	TEPELNÉ VEDENIA	KANALIZAČNÉ STOKY		
			do 0,005 MPa	do 0,3 MPa					
VODOROVNÉ VZDIALENOSTI / SÚBEH / v / m /	0,2	1 2 0,3 0,1	0,4	0,6	0,4	0,3	0,5		
ZVISLÉ VZDIALENOSTI / KRIŽOVANIA / v / m /	0,2	1 2 0,3 0,1	3 0,4	3 0,4	1 2 0,4 0,2	0,3	0,3		

POZNÁMKA: 1 - nechránené
2 - chránené
3 - ak je kábel v ochr. trubke min. 1 m vpravo - vľavo, môže byť 0,1 m

Inžinierske siete:

- T-COM - oznamovacie vedenie
- SPP - plynové potrubie - stl

ČLENENIE STAVBY NA PS A SO

- SO 01 - Silnopráúdové elektrické rozvody
- Úsek 01 - Nové NN vedenie

HDPE chránička predstavuje technickú rezervu distribučnej sústavy. Chránička je súčasťou distribučnej sústavy (nizkonapäťového kábelového vedenia) v zmysle ust. § 2 písm. b) bod 5 a slúži pre budúce umiestnenie vedení a zariadení prevádzkovateľa distribučnej sústavy, ktorých základným účelom bude zabezpečenie prevádzkovania distribučnej sústavy, jej meracích, riadiacich a ovládacích funkcií. HDPE chránička umožňuje budovanie inteligentných sietí (SMART Grid) v súlade s legislatívou EÚ (Smernica Európskeho parlamentu a Rady č. 2009/72/ES).

ROZVODNÁ SIET' : NN - 3/PEN AC 400/230 V, 50 Hz, TN - C
OCHRANA PRED ZÁSAHOM EL. PRÚDOM V NORMÁLNEJ PREVÁDZKE DO 1000V: STN 33 2000-4-41:2019
412.1 ZÁKLADNÁ IZOLÁCIA ŽIVÝCH ČASTÍ
412.2.2 KRYTY
B.1 UMIESTENIE MIMO DOSAHU

OCHRANA PRED ZÁSAHOM EL. PRÚDOM PRI PORUČHE DO 1000 V : STN 33 2000-4-41:2019
411.3.2 SAMOČINNÉ ODPOJENIE PRI PORUČHE

NÁMRAZOVÁ OBLASŤ : Stredná - STN 33 3300 - PRE NN VEDENIE

VETERNÁ OBLASŤ : 1

STUPEN ZNEČISTENIA : III. /SILNÉ/

UPOZORNENIE :

Na projekt sa vzťahuje autorská-právna ochrana v zmysle zákona č. 618/2003 Z.z. (Autorský zákon), v znení zákona č. 84/2007 Z.z. a preto má autor diela autorské právo na predmetné projektové dielo a to je neprevoditeľné a časovo obmedzené. Autor diela má aj výhradné právo udeľovať súhlas na prípadné prenechanie diela na využívanie tretím osobám, resp. na použitie diela alebo jeho časti na vytvorenie nového diela. Pod použitím projektového diela sa rozumie jeho zhmotnenie vo forme projektovanej dokumentácie a právo autora nemožno zmluvne obmedziť ani vylúčiť.

Hl. inžinier projektu	Zodpovedný projektant:	Vypracoval:
Ing. KANDALA	Ing. KANDALA	Ing. HARMADI
Investor:	VÝCHODOSLOVENSKÁ DISTRIBUČNÁ, a.s.	
Adresa:	MLYNSKÁ 31, 042 91 KOŠICE	

Názov stavby :

Lipovník - rozšírenie NN

Objekt :

SO 01 - Silnopráúdové elektrické rozvody

Obsah :

Situácia

Lipovník
katastrálne územie
Lipovník (832 383)



EL PRO KAN		Adresa: M. R. Štefánika 212/181 093 01 VRANOV n/T E-mail: elprokan@elprokan.sk Web: www.elprokan.sk
Archív. č.:	ZP12331/2023	
Formát:	3xA4	
Dátum:	10/2023	
Stupeň PD:	DÚR	
Číslo zak.:	ZP12331	
Mierka:	1 : 500	Č. výkr.: 02



SO 01 – Úsek 01
Nové NN vedenie - v zemi
NN: NAYY-J 4x150, L=205m
Exist. SR6 - SR č. 1
+ HDPE 14/10, L=205m (tech. rezerva)

Navrh. skri
SR č. 1

Exist. nadzemné VN vedenie

VN223_PL101: 19

VN223_PLI01.1_8

✓IS: T-COM

2004-2005