



Oznámenie verejnou vyhláškou

Spoločnosť **Východoslovenská distribučná a.s.** Mlynská 31, Košice pripravuje realizáciu nižšie uvedenej stavby, ktorej obsahom je **rekonštrukcia existujúceho NN vedenia** podľa priloženej grafickej situácie.

Názov stavby: „**Bodovce - úprava NN z TS1**“

katastrálne územie: **Bodovce**

Predpokladaný termín ukončenia realizácie stavby je rok 2025.

Východoslovenská distribučná a.s. týmto oznamuje vlastníkom a užívateľom nehnuteľností vstup na nehnuteľnosti, ktoré majú byť predmetnou stavbou dotknuté.

Ak vznikne vlastníkovi nehnuteľnosti v dôsledku realizácie stavby majetková ujma, má nárok na náhradu škody.

Toto oznámenie bude vyvesené na úradnej tabuli obce 30 dní od dátumu jeho vyvesenia.

Do projektovej dokumentácie je možné nahliadnuť na mestskom úrade.

V prípade potreby ďalších informácií k stavbe nás môžete kontaktovať na tel. č. +421948042013.


Vo Vranove n/T, dňa 11.07.2025

Ing. Ján Mitaľ
Projektový inžiniering


EL PRO KAN, s.r.o.

M. R. Štefánika 213/181, 083 01 Vranov n. T.
IČO: 44 104 944 IČ DPH: SK2022577348

14.07.2025
vvesené dňa/pečiatka obce ...

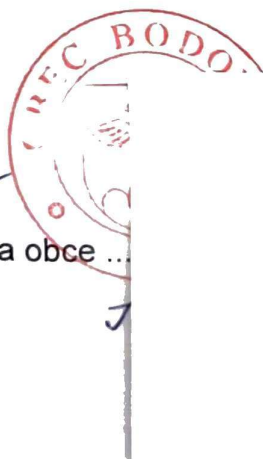

Právne informácie: Toto oznámenie je splnením oznamovacej povinnosti prevádzkovateľa distribučnej sústavy podľa ust. § 11 ods. 2 zák. č. 251/2012 Z.z. o energetike a o zmene niektorých zákonov. Realizácia stavby podľa tohto oznámenia je výkonom oprávnení prevádzkovateľa distribučnej sústavy podľa ust. § 11 ods. 1 zák. č. 251/2012 Z.z. o energetike a o zmene niektorých zákonov. V prípade neumožnenia vstupu na nehnuteľnosť podľa tohto oznámenia, berie vlastník (užívateľ) nehnuteľnosti na vedomie právne dôsledky z toho plynúce.

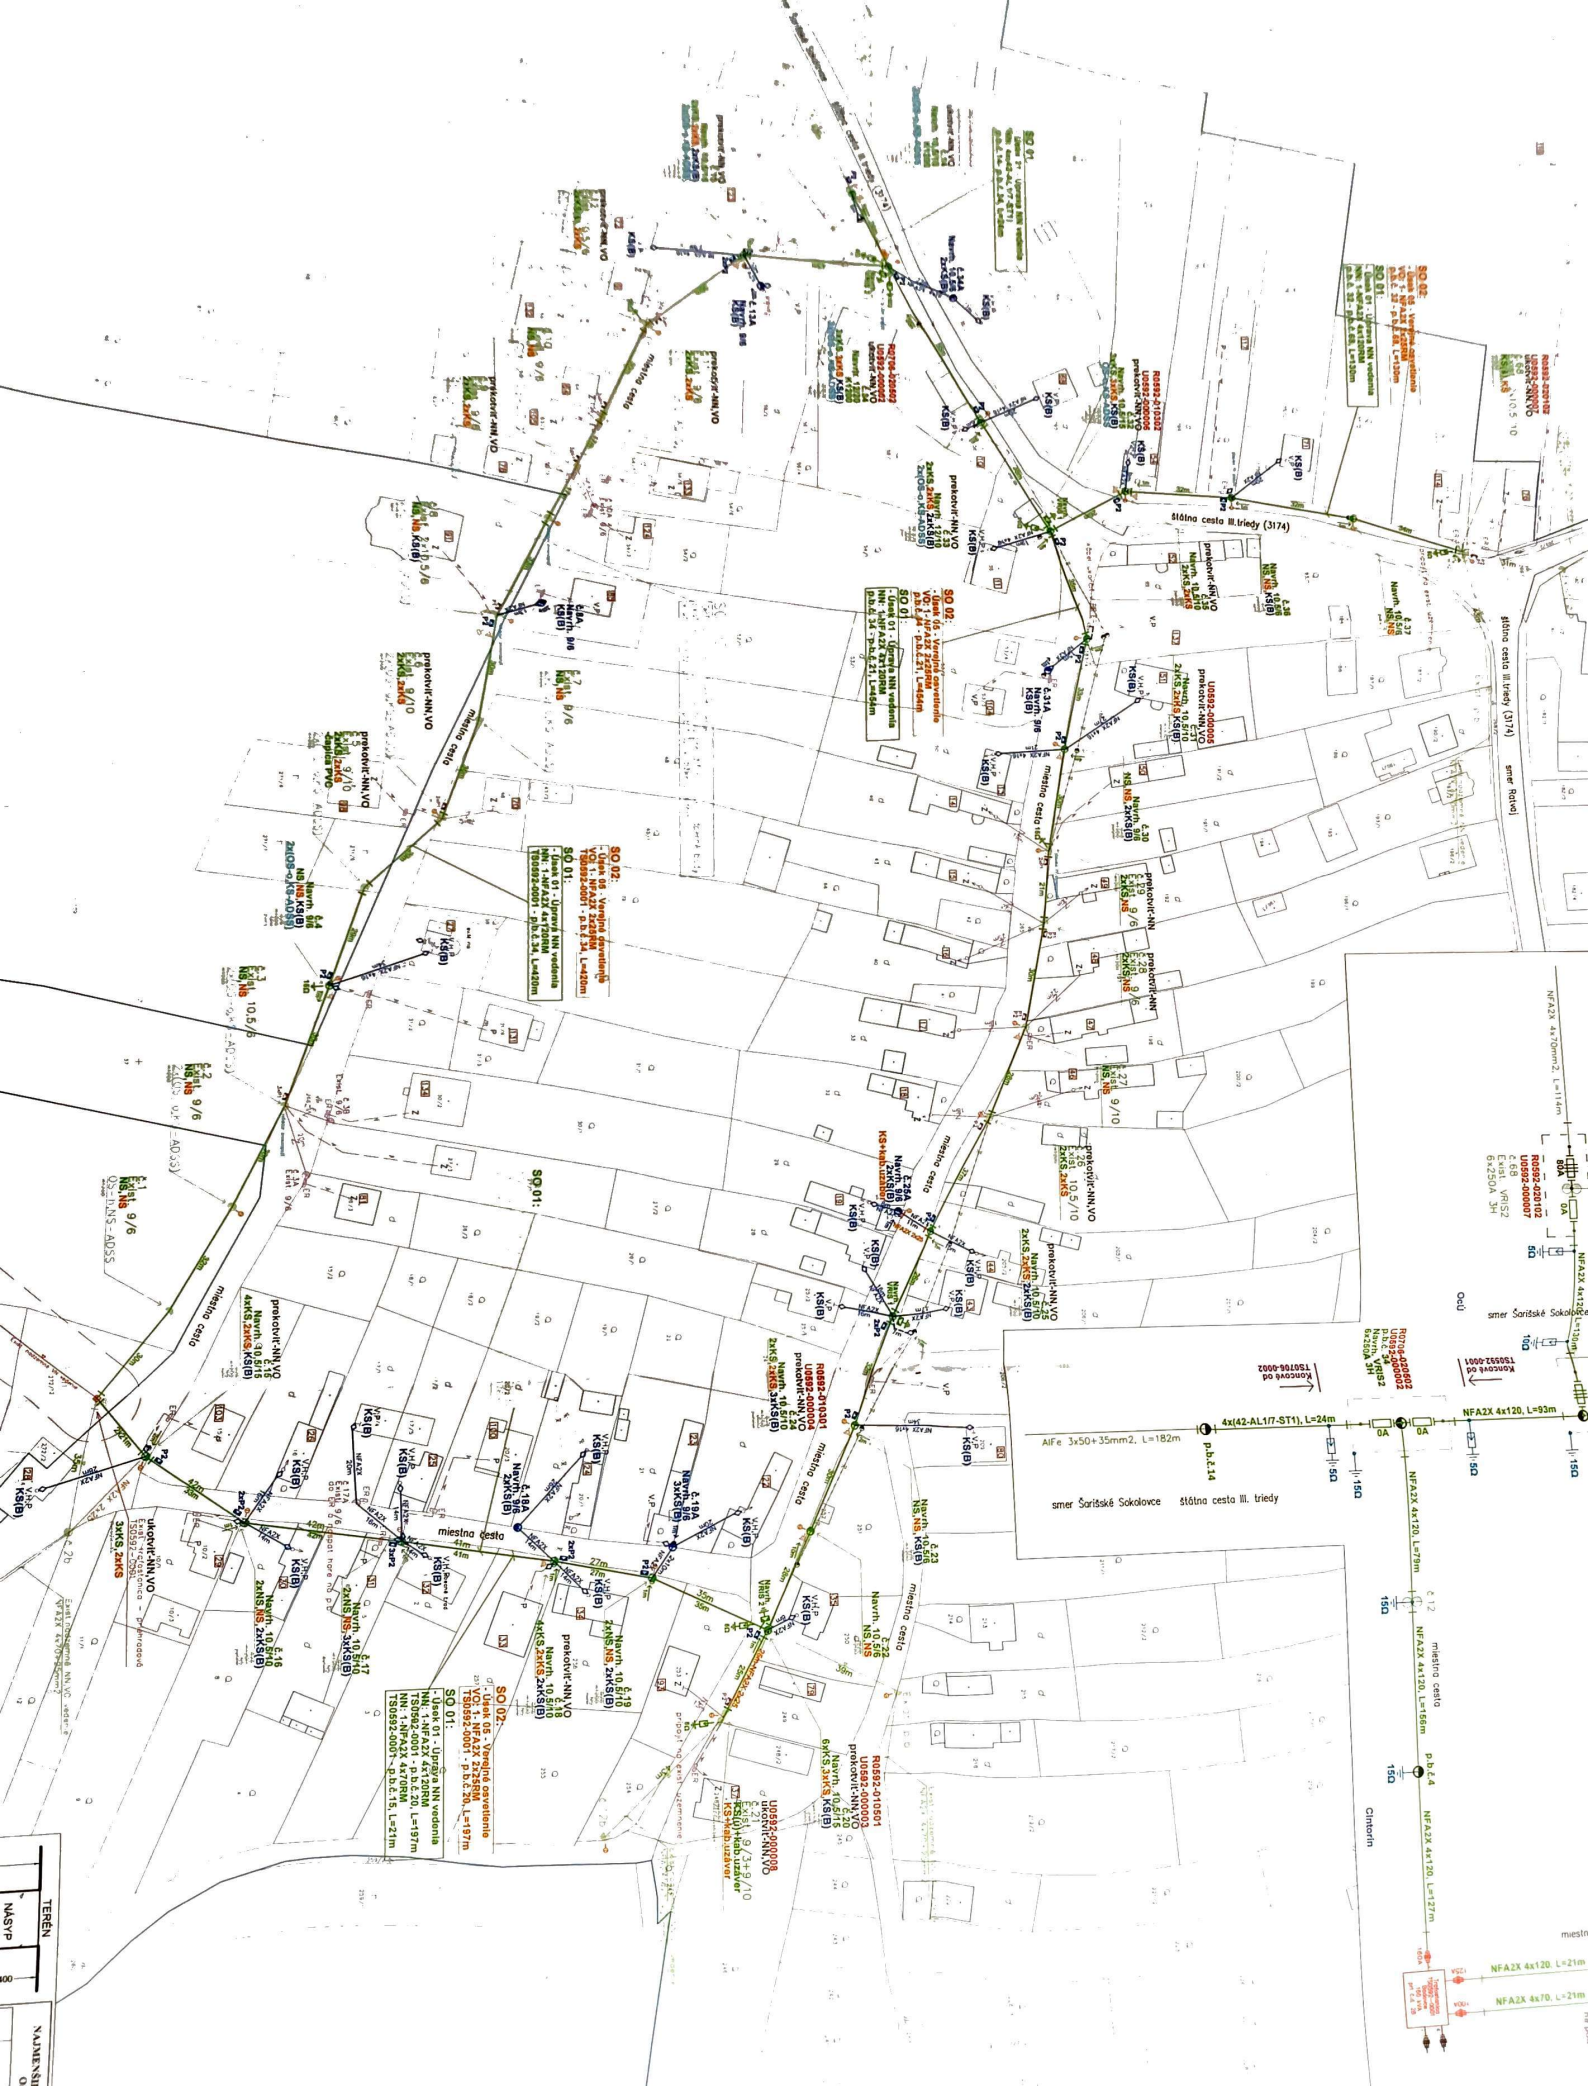

Legenda - VN, NN, VO vedenia:

- exist. nadzemné VN vedenie
- exist. ochranné pásmo VN vedenia
- exist. nadzemné NN vedenie
- úprava exist. nadzemného NN vedenia
- exist. priehradová trafostanica - ostáva - VN
- exist. jednoduchý betónový stĺp - JB - ostáva - VN
- exist. jednoduchý betónový stĺp - JB - ostáva - NN
- exist. dvojité betónové stĺpy - DB - ostáva - NN
- exist. betónové podperné body JB a DB - na demontáž - NN
- exist. svietidlo verejného osvetlenia - VO
- exist. reproduktor miestneho rozhlasu - R
- exist. reflektor verejného osvetlenia - VO
- navrh. jednoduchý betónový stĺp - JB - NN
- navrh. vonkajšia rozpojovacia skriňa VRIS - NN
- navrh. uzemnenie NN vedenia - NN
- navrh. obmedzovače prepätia s uzemnením - NN - koniec siete
- navrh. obmedzovače prepätia s uzemnením - NN - odbočenie
- navrh. rovinná konzola - NN
- navrh. strmeňová objímka s okom + kotevná svorka typu C - NN
- navrh. strmeňová objímka s okom široká + kotevná svorka typu C - NN
- navrh. strmeňová objímka s okom úzka + kotevná svorka typu C - NN
- navrh. strmeňová objímka s hákom + nosná svorka typu B - NN
- navrh. strmeňová objímka s okom + kotevná svorka klinová - VO
- navrh. strmeňová objímka s hákom + nosná svorka typu B - VO
- mapa KN-C
- mapa UO-E

Legenda domových prípojok:

- navrh. DP vyhotovená novým závesným káblom
- navrh. DP vyhotovená novým podzemným káblom
- exist. DP vyhotovená podzemným káblom - ostáva
- exist. DP vyhotovená závesným káblom - ostáva
- nová poistková skrinka na stĺpe
- P1 - pre 1 odberné miesto
- P2 - pre 2 odberné miesta
- exist. poistková skrinka na stĺpe - ostáva
- exist. podperné body - DP - zostávajú
- nové podperné body DP
- KS navrh. kotevná svorka typu B
- exist. jednoduchý betónový stĺp - JB - na demontáž - DP
- nová káblková spojka
- navrh. nová konzola DP
- exist. ukončenie DP na konzole
- exist. ukončenie DP na strešniku s kotvou
- exist. ukončenie DP na strešniku
- exist. elektromerový rozvádzač
- exist. poistková skrinka SIL na objekte RD - na zrušenie
- popisné číslo domu

Kódové značenie - DP



- V - výmena vodičov domovej prípojky
- H - nová čiapka na strešník plastová
- P - prípojková skrinka
- S - nový strešník
- K - nová kotva strešníka
- ER - exist. elektromerový rozvádzač

Legenda SOK:


- KS-ADSS - kotevný set - SOK
- NS-ADSS - nosný set - SOK
- OS-o - objímka strmeňová s okom
- OS-h - objímka strmeňová s hákom

ČLENENIE STAVBY NA PS A SO

- SO 01 - Silnoprádové elektrické rozvody
 - Úsek 01 - Úprava NN vedenia - montáž
 - Úsek 02 - Úprava NN vedenia - demontáž
 - Úsek 03 - DP - montáž
 - Úsek 04 - DP - demontáž
- SO 02 - Vyvolaná investícia
 - Úsek 05 - Verejné osvetlenie - montáž
 - Úsek 06 - Verejné osvetlenie - demontáž
 - Úsek 07 - Optické káblkové rozvody - montáž
 - Úsek 08 - Optické káblkové rozvody - demontáž

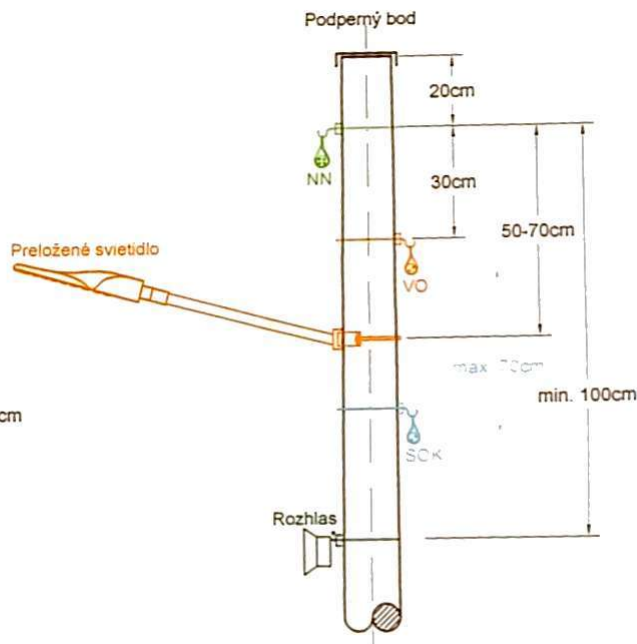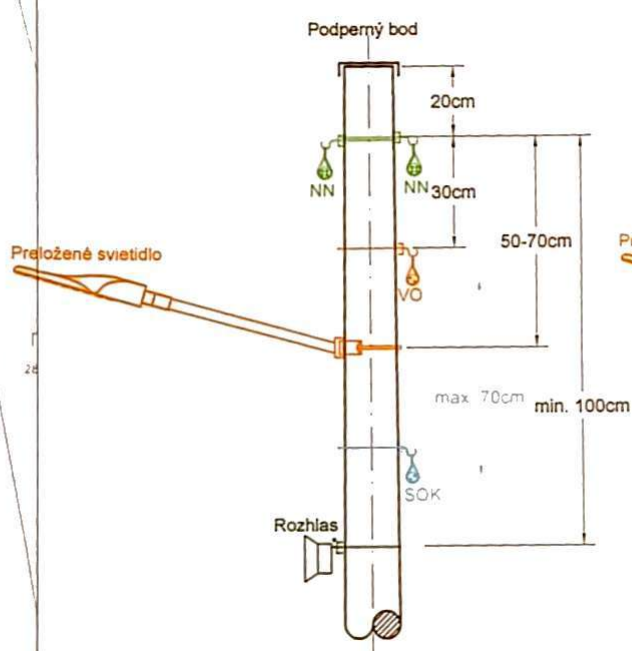

Križovatka NN vedenia 1 kV so štátnou cestou III. triedy

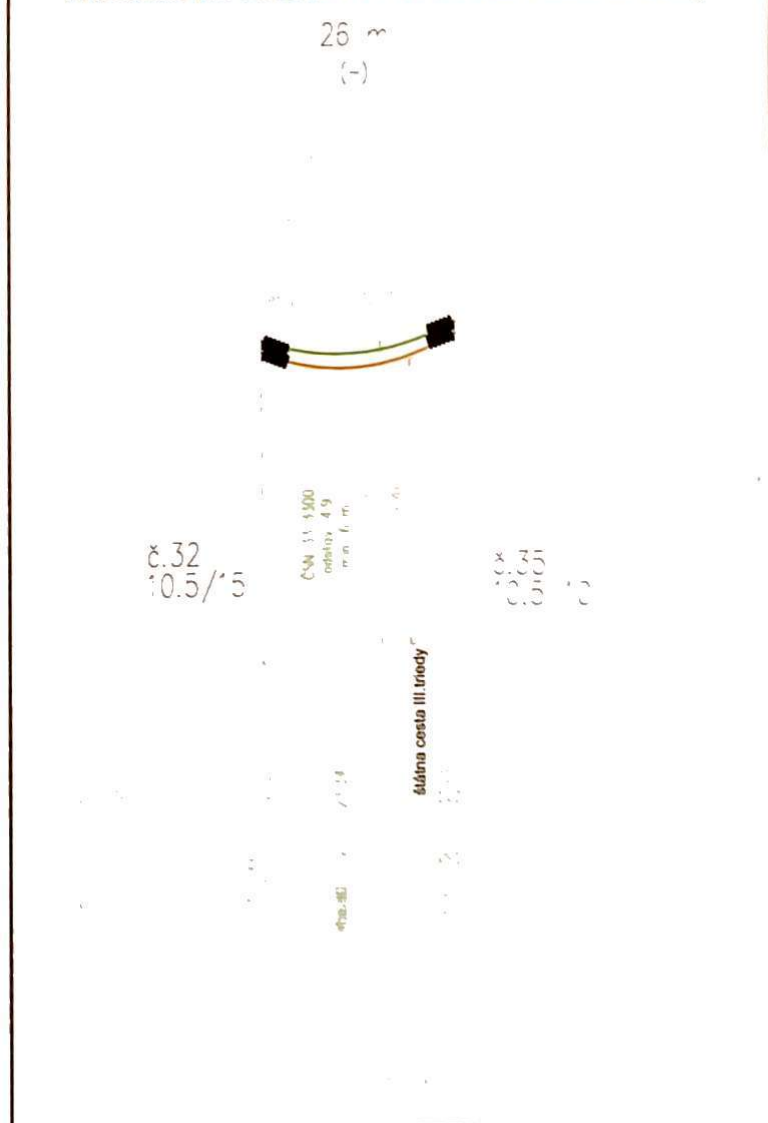

**INŽINIERSKE SIETE UVEDENÉ VO VÝKRESE MAJÚ IBA INFORMATÍVNY CHARAKTER!
PRED REALIZOVANÍM VÝKOPOVÝCH PRÁC JE POTREBNÉ TIETO SIETE
VYTÝČIŤ A ODSONDOVANÍM URČIŤ ICH PRESNÚ POLOHU A HLĎKU!**

ROZVODNÁ SIET' : NN - 3/PEN AC 400/230 V, 50 Hz, TN - C
OCHRANA PRED ZÁSAHOM EL. PRÚDOM V NORMÁLNEJ PREVÁDZKE do 1000V: STN 33 2000-4-41:2019

412.1 ZÁKLADNÁ IZOLÁCIA ŽIVÝCH ČASTÍ

412.2.2 KRYTY

B.1 UMIESTENIE MIMO DOSAHU

OCHRANA PRED ZÁSAHOM EL. PRÚDOM PRI PORUCHE do 1000 V : STN 33 2000-4-41:2019

411.3.2 SAMOČINNÉ ODPOJENIE PRI PORUCHE

NÁMRAZOVÁ OBLASŤ : STREDNÁ - STN 33 3300 - PRE NN VEDENIE


VETERNÁ OBLASŤ : 1

UPOZORNENIE :

Č. sady

Na projekt sa vzťahuje autorsko-právna ochrana v zmysle zákona č. 618/2003 Z.z. (Autorský zákon), v znení zákona č. 84/2007 Z.z. a preto má autor diela autorské právo na predmetné projektové dielo a to je neprevoditeľné a časovo obmedzené. Autor diela má aj výhradné právo udeľovať súhlas na prípadné prenechanie diela na využívanie tretím osobám, resp. na použitie diela alebo jeho časti na vytvorenie nového diela. Pod použitím projektového diela sa rozumie jeho zhmotnenie vo forme projektovej dokumentácie a právo autora nemožno zmluvne obmedziť ani vylúčiť.

Hl. inžinier projektu	Zodpovedný projektant:	Vypracoval:	 EL PRO KAN Adresa: M. R. Štefánika 212/181 093 01 VRANOV n/T E-mail: elprokan@elprokan.sk Web: www.elprokan.sk
Ing. KANDALA	Ing. KANDALA	Ing. MITAL	
Investor:	VÝCHODOSLOVENSKÁ DISTRIBUČNÁ, a.s.		
Adresa:	MLYNSKÁ 31, 042 91 KOŠICE		
Názov stavby :			Archív. č.:
Bodovce - úprava NN z TS1			IP12794/2024
Názov objektu :			Formát:
SO 01 - Silnoprúdové elektrické rozvody			8xA4
			Dátum:
			04./2025
			Stupeň PD:
			RP
			Číslo zák.:
			IP12794
Obsah : Situácia			Mierka:
			1 : 1 000
			Č. výkr.:
			02

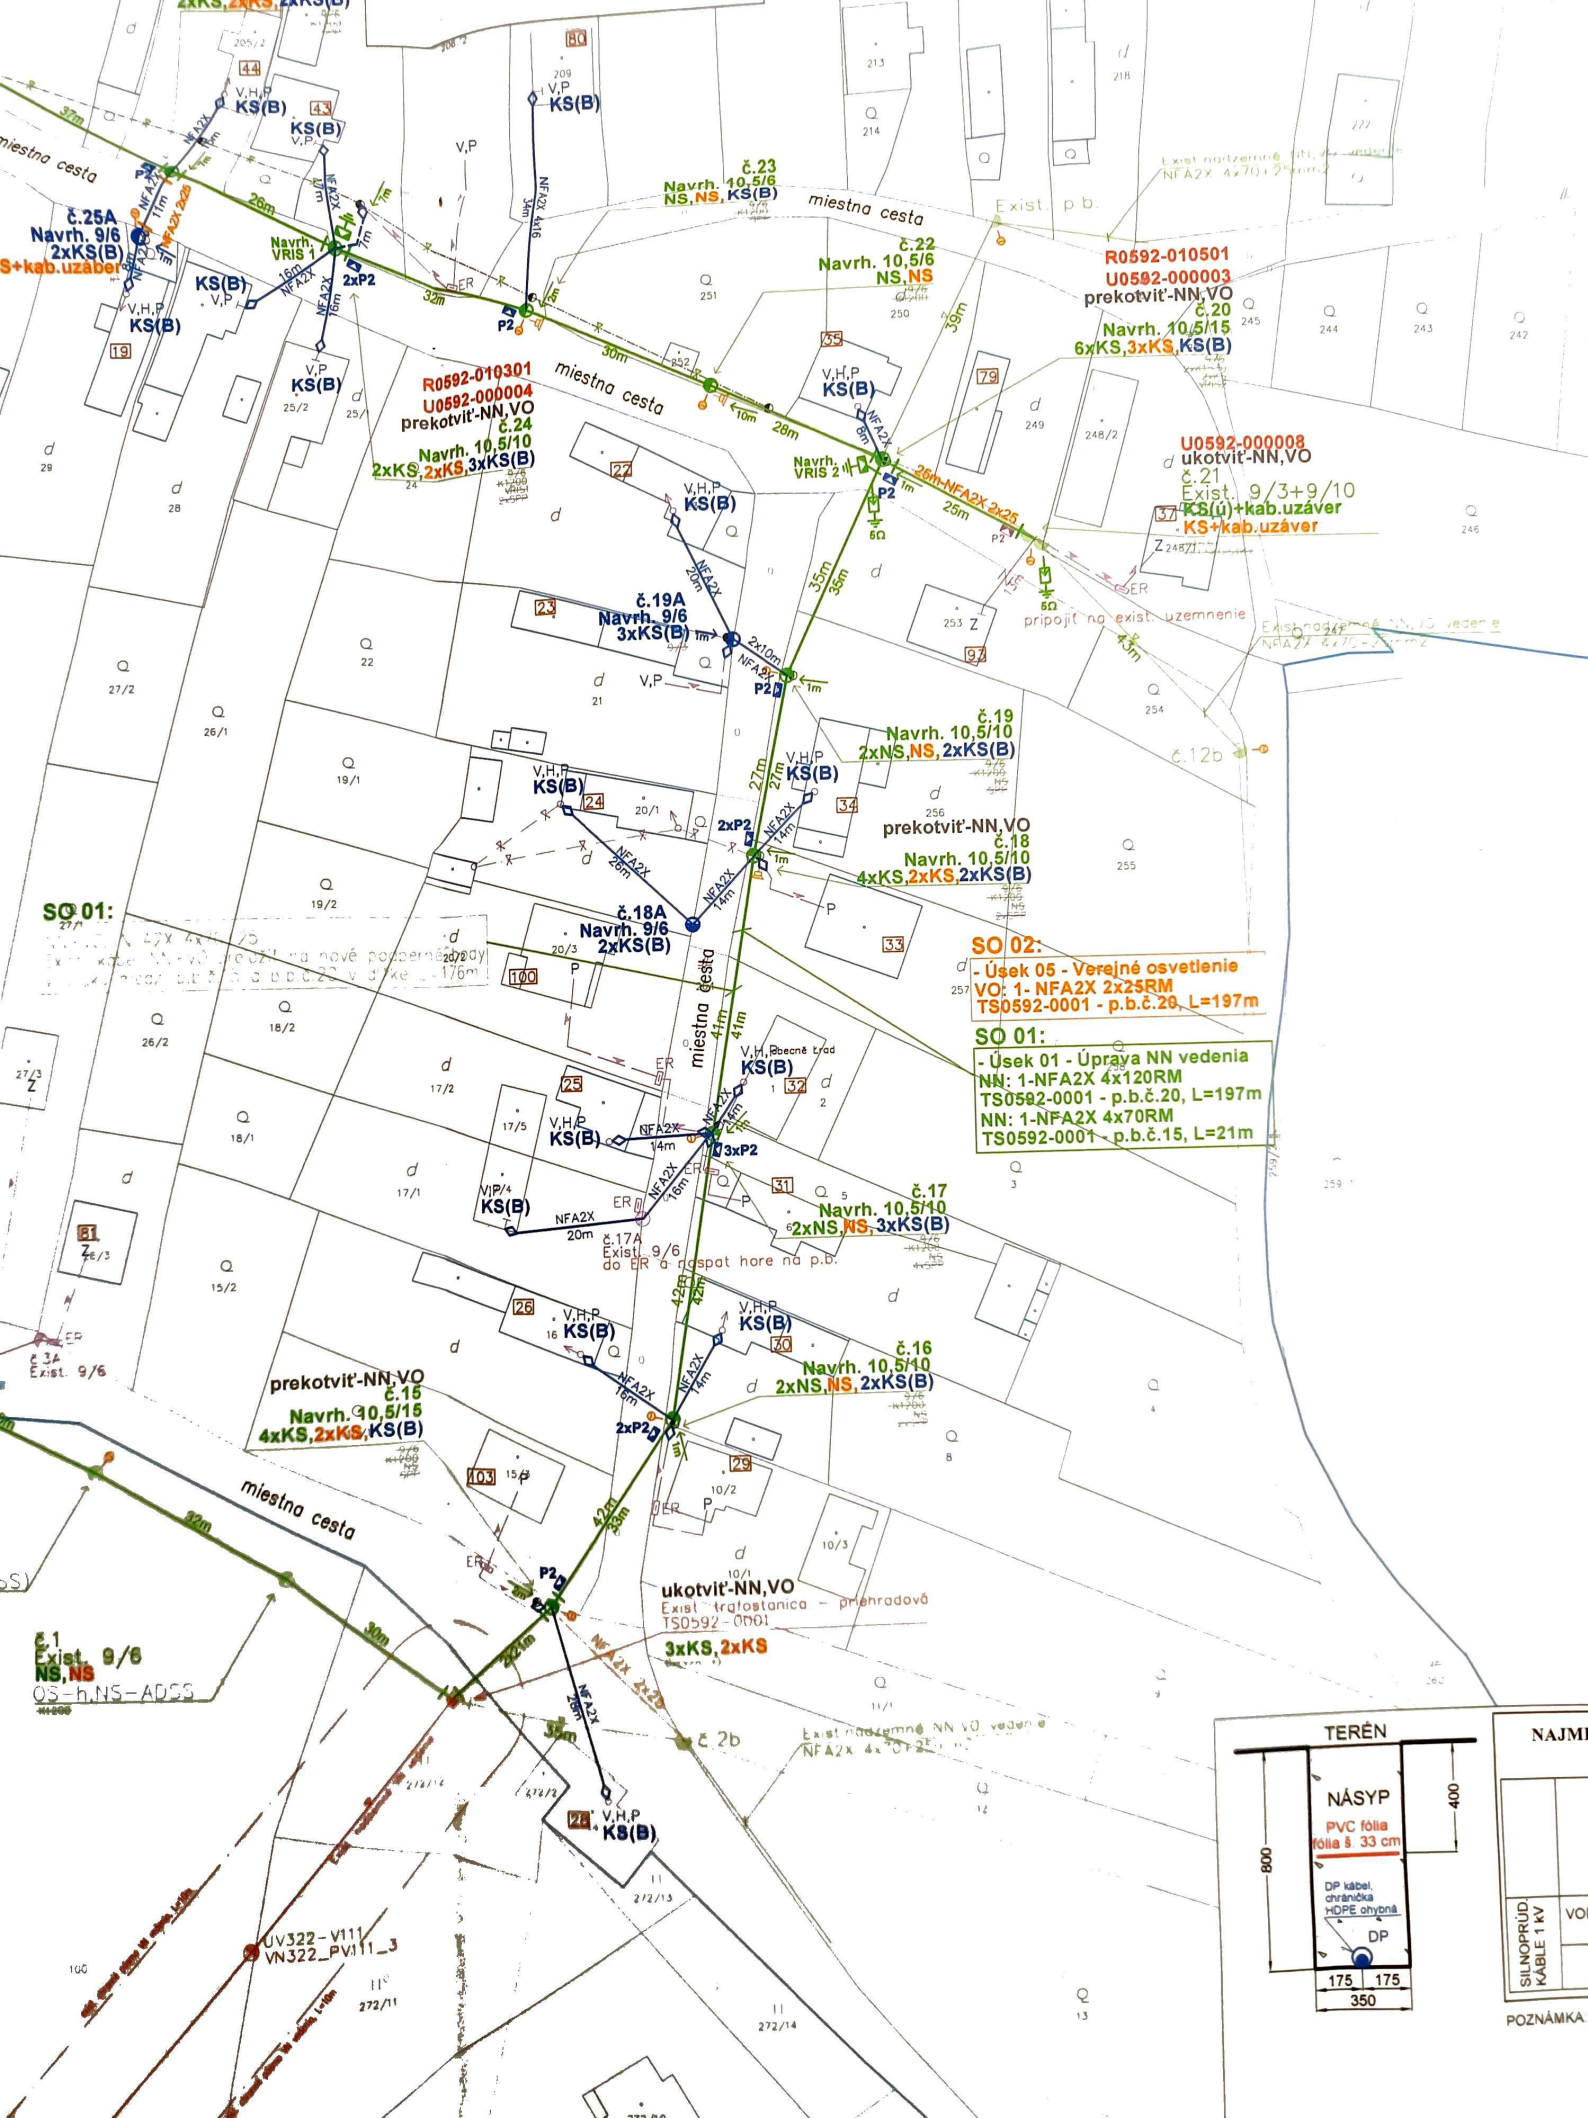

SO 02:
- Úsek 05 - Verejné osvetlenie
VO: 1- NFA2X 4x25RM
p.b.č. 32 - p.b.č.68, L=130m

SO 01:
- Úsek 01 - Úprava NN vedenia
NN: 1-NFA2X 4x120RM
p.b.č. 32 - p.b.č.68, L=130m

SO 01:
- Úsek 01 - Úprava NN vedenia
NN: 4x(42-AL1/7-ST1)
p.b.č.14- p.b.č.34, L=24m

SO 02:
- Úsek 05 - Verejné osvetlenie
VO: 1- NFA2X 2x25RM
p.b.č. 94 - p.b.č.21, L=454m

SO 01:
- Úsek 01 - Úprava NN vedenia
NN: 1-NFA2X 4x120RM
p.b.č. 34 - p.b.č.21, L=454m

SO 02:
- Úsek 05 - Verejné osvetlenie
VO: 1- NFA2X 2x25RM
p.b.č. 94 - p.b.č.21, L=454m

SO 01:
- Úsek 01 - Úprava NN vedenia
NN: 1-NFA2X 4x120RM
p.b.č. 34 - p.b.č.21, L=454m

SO 02:
OPT: vzdušná optická sieť
Exist. kábel opt. siete
v úseku medzi 42 a 21

