

P O Z V Á N K A

Na základe rozhodnutia starostu obce a podľa § 13 ods. 4, písm. a) zákona č. 369/1990 Zb. Zákon Slovenskej národnej rady o obecnom zriadení, v znení neskorších predpisov **z v o l á v a m** dvadsiate mimoriadne zasadnutie obecného zastupiteľstva v Panických Dravciach, ktoré sa uskutoční

dňa 22. júla 2025 o 18.00 hod.

v zasadačke Obecného úradu v Panických Dravciach s nasledovným programom:

1. Zahájenie, určenie zapisovateľa a overovateľov zápisnice, oboznámenie sa s návrhom programu zasadnutia OZ.
2. Schválenie návrhu programu zasadnutia.
3. Prerokovanie a prijatie stanoviska k zámeru „Ťažba ložiska nevyhradeného nerastu-štrkopiesku Panické Dravce“, žiadateľ BENOVA s. r. o.
4. Prerokovanie a prijatie stanoviska k odňatiu poľnohospodárskej pôdy „Ťažba ložiska nevyhradeného nerastu- štrkopiesku Panické Dravce“, žiadateľ BENOVA s. r. o.
5. Prerokovanie a prijatie stanoviska k stavbe „Optická sieť zemná Giganet VK“(pokládka zemného telekomunikačného vedenia cez parcely CKN 918/5, CKN 918/4, CKN 918/6 vo vlastníctve obce.
6. Rôzne (obchod, MŠ-chodník, futbal).
7. Diskusia.
8. Záver.

Žiadam poslancov obecného zastupiteľstva o dochvilnú účasť, ktorá je povinná a bezpodmienečne nutná.

Panické Dravce 17.07.2025.

Materiál k rokovaniu:

1. BENOVA s.r.o., Wágnera 5060/12B
2. Regiotel s.r.o., Hajnáčka 233, 980 33 Hajnáčka

Atila P a p p
starosta obce

Obec Panické Dravce
Obecný úrad
Panické Dravce č. 280
985 32 Veľká nad Ipľom

V Lučenci, dňa 20.6.2025

Vec: Žiadosť o stanovisko k projektovej dokumentácii z hľadiska územného plánovania.

BENOVA, s.r.o., IČO 46 107 321, A. Wágnera 5060/12B, 984 01 Lučenec, Vás touto cestou žiada o stanovisko k projektovej dokumentácii „**Panické Dravce – ťažba štrkopiesku**“, vypracovanou spoločnosťou ENVEX, s.r.o., Rožňava.

Vo Vašom stanovisku žiadame o vyjadrenie na aký účel je možné dané pozemky využiť ak má obec územný plán. Ak nie, tak žiadame o vyjadrenie, či obec súhlasí so zámerom vybudovať štrkovisko podľa predloženého projektu.


Pozemky, na ktorých sa štrkovisko plánuje realizovať sú evidované ako parcely registra „C“ v katastrálnom území **Panické Dravce** na mene konateľa v celosti na **LV č. 675** nasledovne:

Parcela C KN	druh pozemku	výmera v m ²	účel použitia
914/18	t.t.p.	19367	ťažba štrku
916/5	t.t.p.	8450	ťažba štrku
917/15	orná pôda	34693	ťažba štrku


BENOVA, s.r.o.
Ing. Ján Beňo – konateľ

Prílohy k žiadosti:


- PD – kópia
- KN mapa
- LV

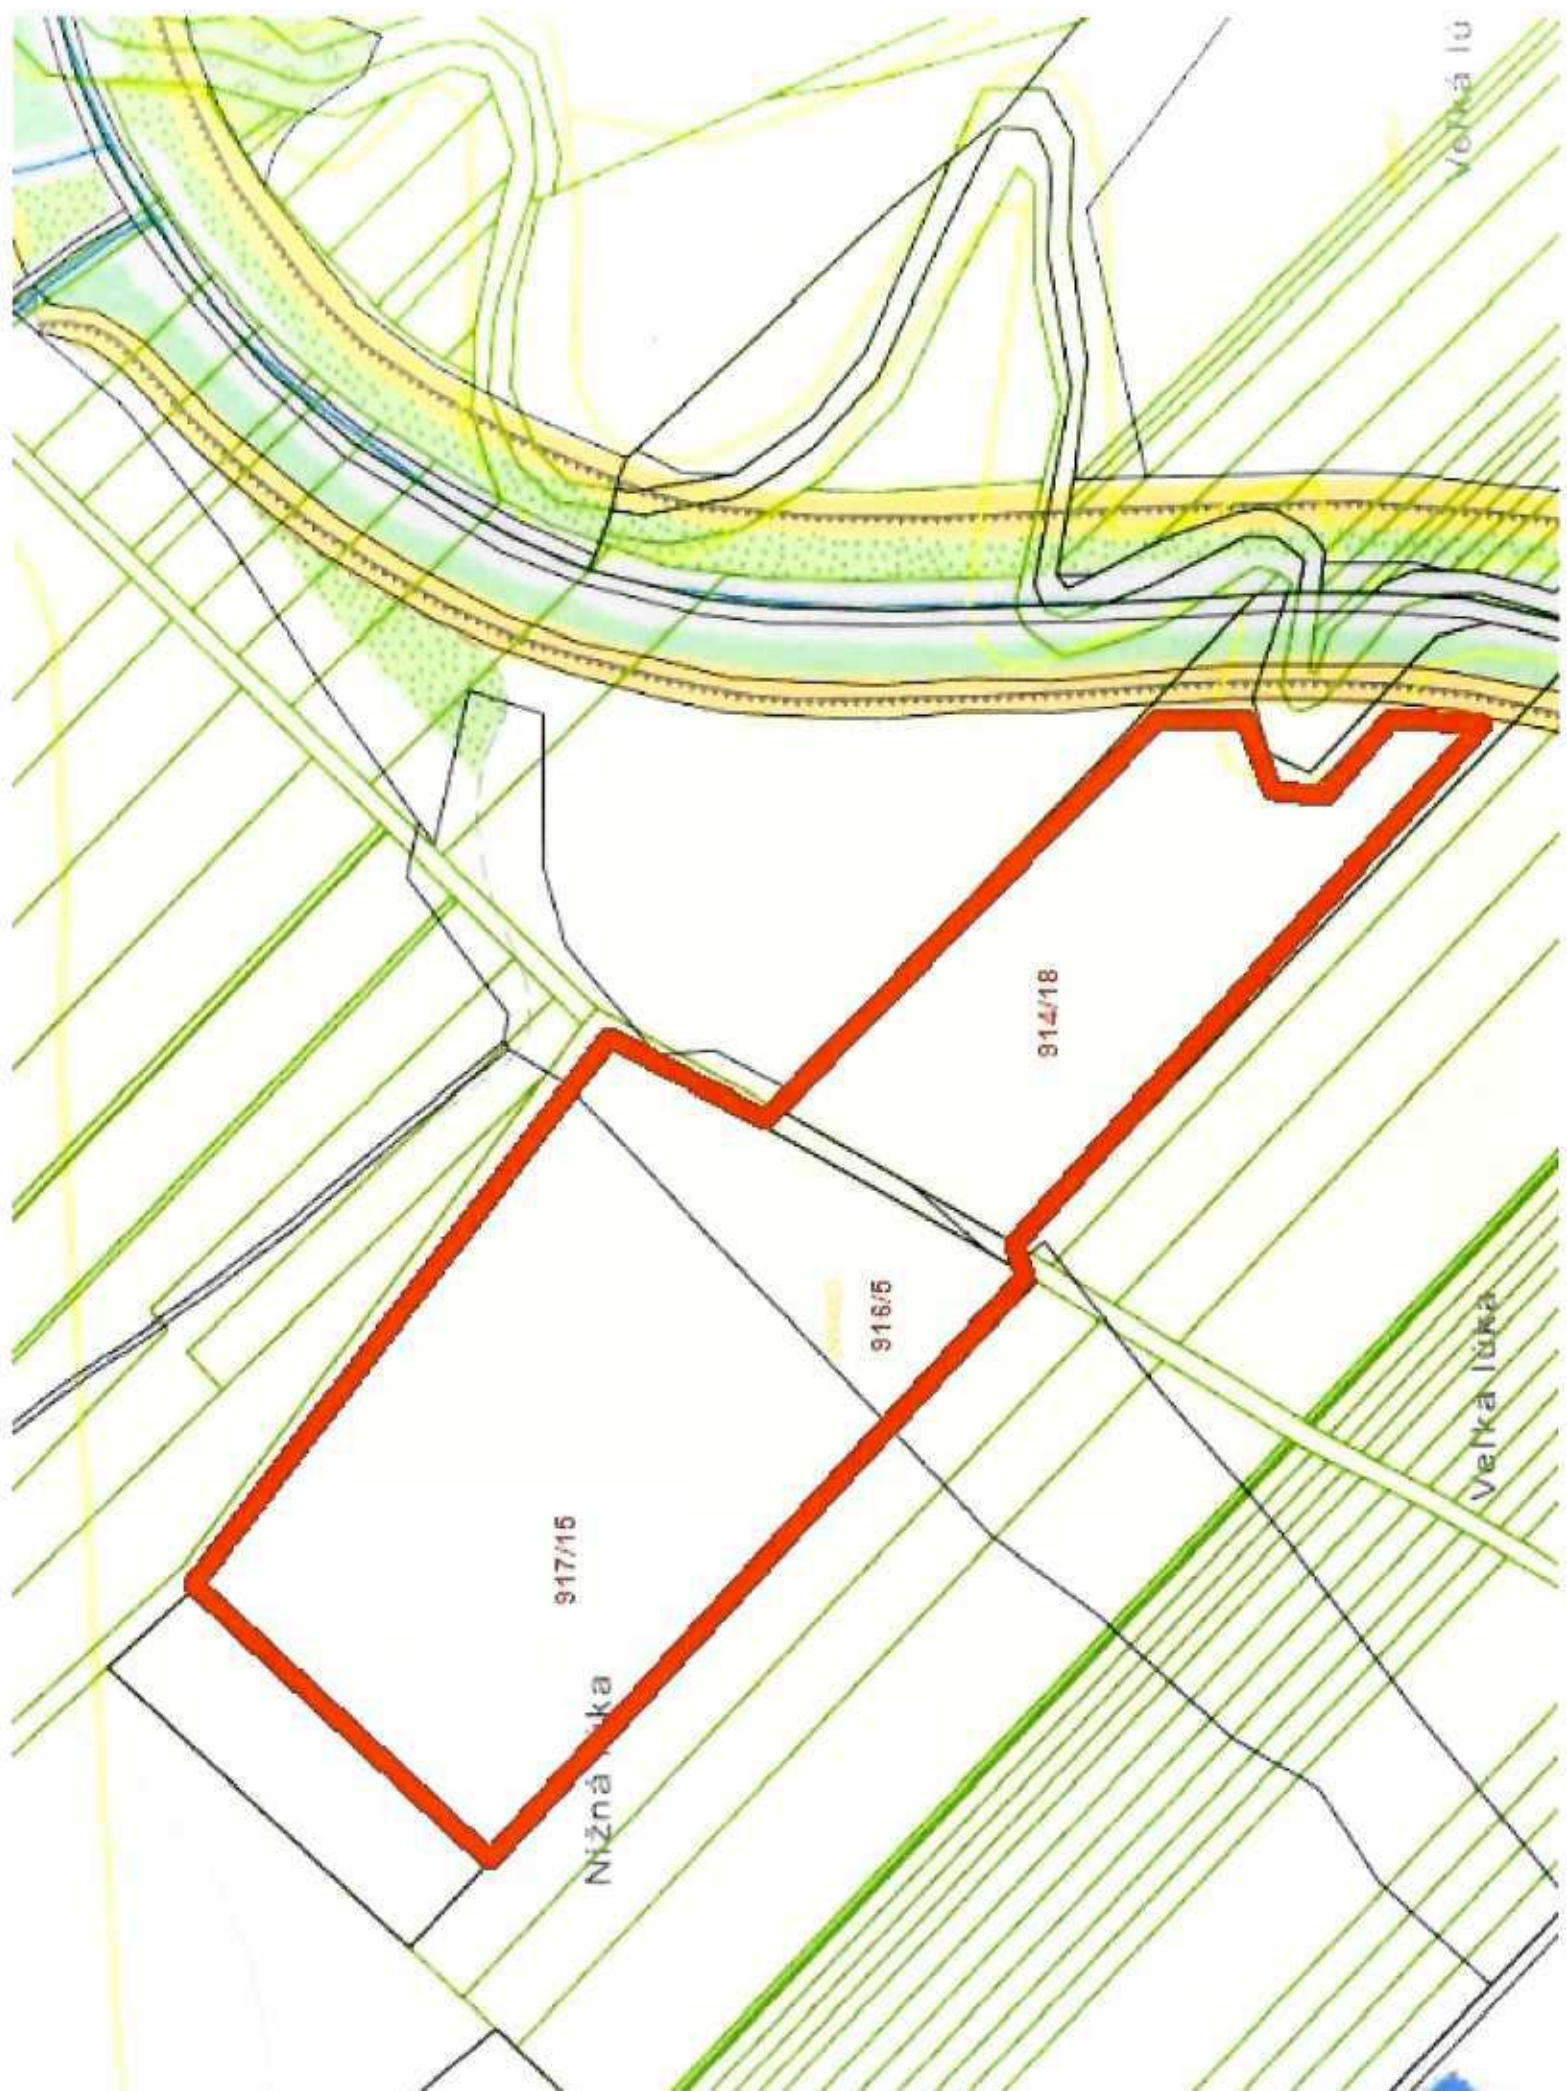

KOORDINAČNÁ SITUÁCIA

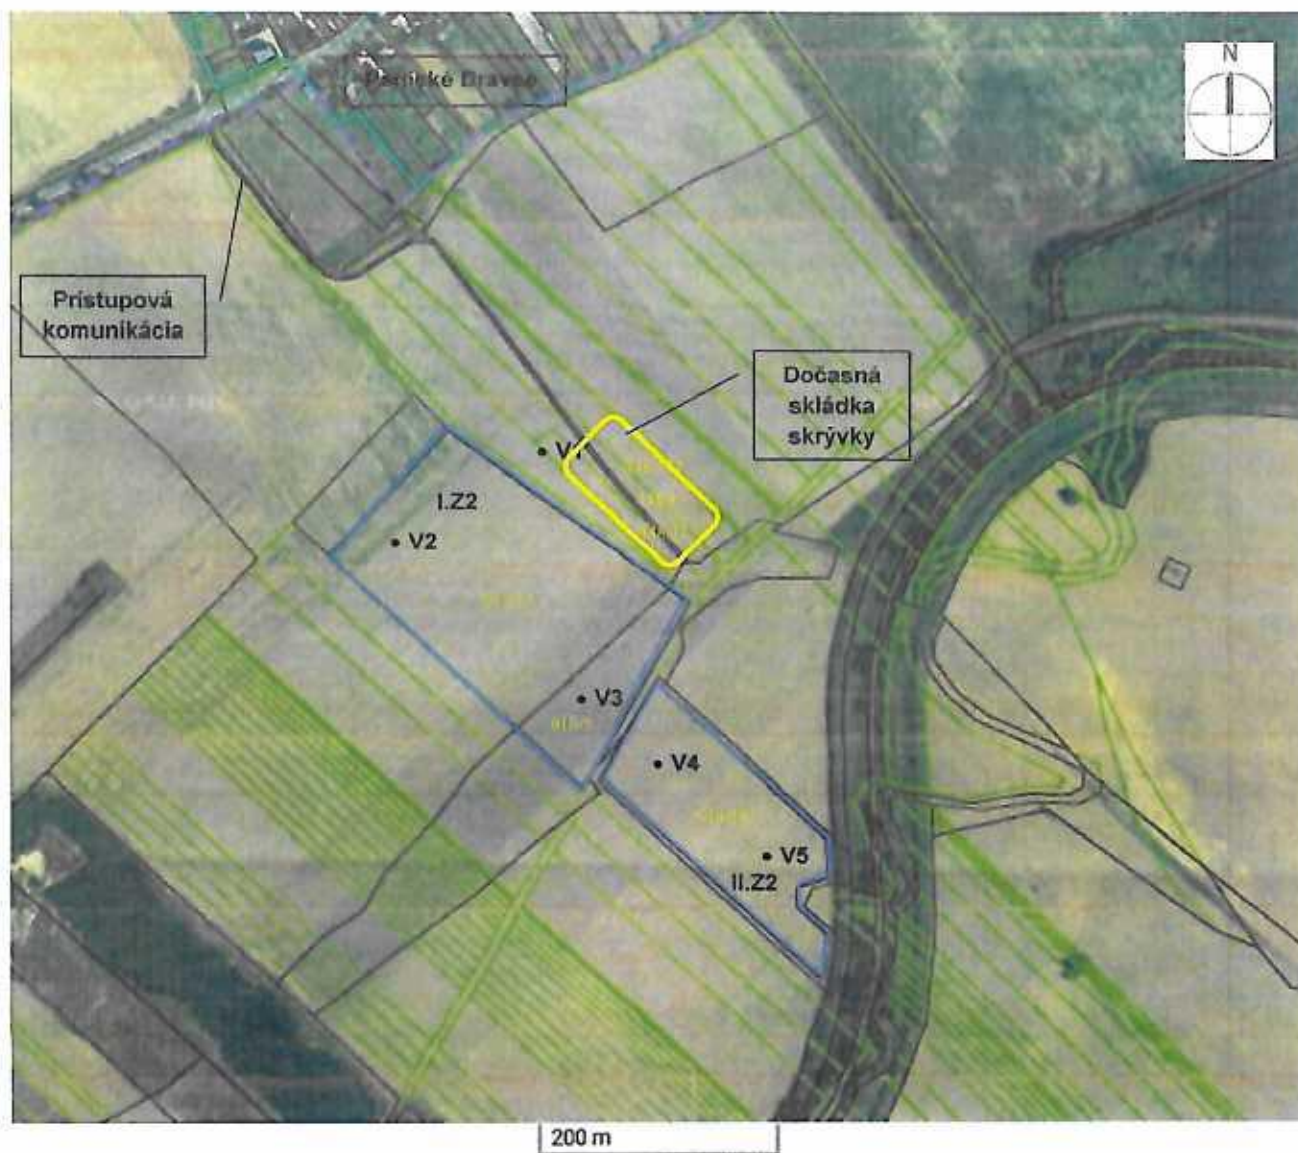

- | | |
|---------------------|-----------------------------|
| I.Z2 a II.Z2 | navrhované ťažobné bloky |
| V1 až V5 | realizované prieskumné vrty |

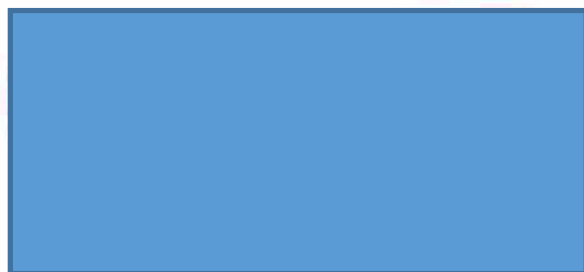

Obec Panické Dravce
Obecný úrad
Panické Dravce č. 280
985 32 Veľká nad Ipľom

V Lučenci, dňa 20.6.2025

Vec: Žiadosť o vyjadrenie k odňatiu poľnohospodárskej pôdy – štrkovisko.

podľa zákona č. 220/2004 Z. z. o ochrane a využívaní poľnohospodárskej pôdy a o zmene zákona č. 245/2003 Z. z. o integrovanej prevencii a kontrole znečisťovania životného prostredia a o zmene a doplnení niektorých zákonov a predpisov.

BENOVA, s.r.o., IČO 46 107 321, A. Wágnera 5060/12B, 984 01 Lučenec, Vás touto cestou žiada o súhlas s vyňatím pozemkov z poľnohospodárskej pôdy – Panické Dravce – ťažba štrkopiesku.

Pozemky sú evidované ako parcely registra „C“ v katastrálnom území **Panické Dravce** na mene konateľa v celosti na **LV č. 675** a ich vyňatie žiadame nasledovne:

Parcela C KN pôvodná	druh pozemku	zmena druhu na	výmera v m ²	dôvod zmeny
914/18	t.t.p.	ostatná plocha	19367	ťažba štrku
916/5	t.t.p.	ostatná plocha	8450	ťažba štrku
917/15	orná pôda	ostatná plocha	34693	ťažba štrku

Na zámer ťažby štrku bola vypracovaná projektová dokumentácia spoločnosťou ENVEX, s.r.o., Rožňava.



BENOVA, s.r.o.
Ing. Ján Beňo – konateľ

Prílohy k žiadosti:

- PD – kópia
- KN mapa
- LV

Regiotel s.r.o. Hajnáčka 233, 980 33 Hajnáčka
IČO: 36 840 769, IČ DPH: SK202 245 4357
Tel: 0911 329 830 , E-mail: regiotel.sk@gmail.com

Firma je zapísaná v obchodnom registri vedenom na Okresnom súde v Banskej Bystrici, oddiel sro vložka číslo 13688/S

Obec Panické Dravce
Panické Dravce 280
985 32 Panické Dravce

Naša značka :

Vaša značka :

Vybavuje : Barnabáš Mágyel
Tel : 0911 329 830
email : regiotel.sk@gmail.com

VEC: Žiadosť o vyjadrenie

Investor Regiotel s.r.o. z dôvodu rozšírenia a skvalitnenia svojich telekomunikačných služieb pristupuje k postupnému budovaniu, rozširovaniu svojich optických sietí.

V tejto súvislosti sa na Vás obraciame so žiadosťou o vyjadrenie dotknutých subjektov, v rámci územného konania, podľa Zákona č. 50/1976 Zb.(v znení neskorších predpisov).

V záujme koordinácie záujmov orgánov štátnej správy, miestnej samosprávy, správcov inžinierskych sietí, užívateľov, vlastníkov pozemkov, Vám zasielame na vyjadrenie projektovú dokumentáciu ku stavbe pre územné konanie

Názov projektu:

„Optická sieť zemná Giganet VK“

Výstavba uvedenej verejnej telekomunikačnej siete je podmienená aj Vaším kladným stanoviskom, alebo konštruktívnym prístupom k riešeniu prípadných stretov záujmov v navrhovanej trase. Týmto by sme Vás poprosili o Vaše stanovisko k navrhovanej výstavbe, ktoré je nevyhnutné pre účely stavebného úradu.

S pozdravom



Mágyel Barnabáš
splnomocnenec

Prílohy žiadosti:

- 1xPD
- Splnomocnenie

k.ú. PANICKÉ DRÁVCE

I.

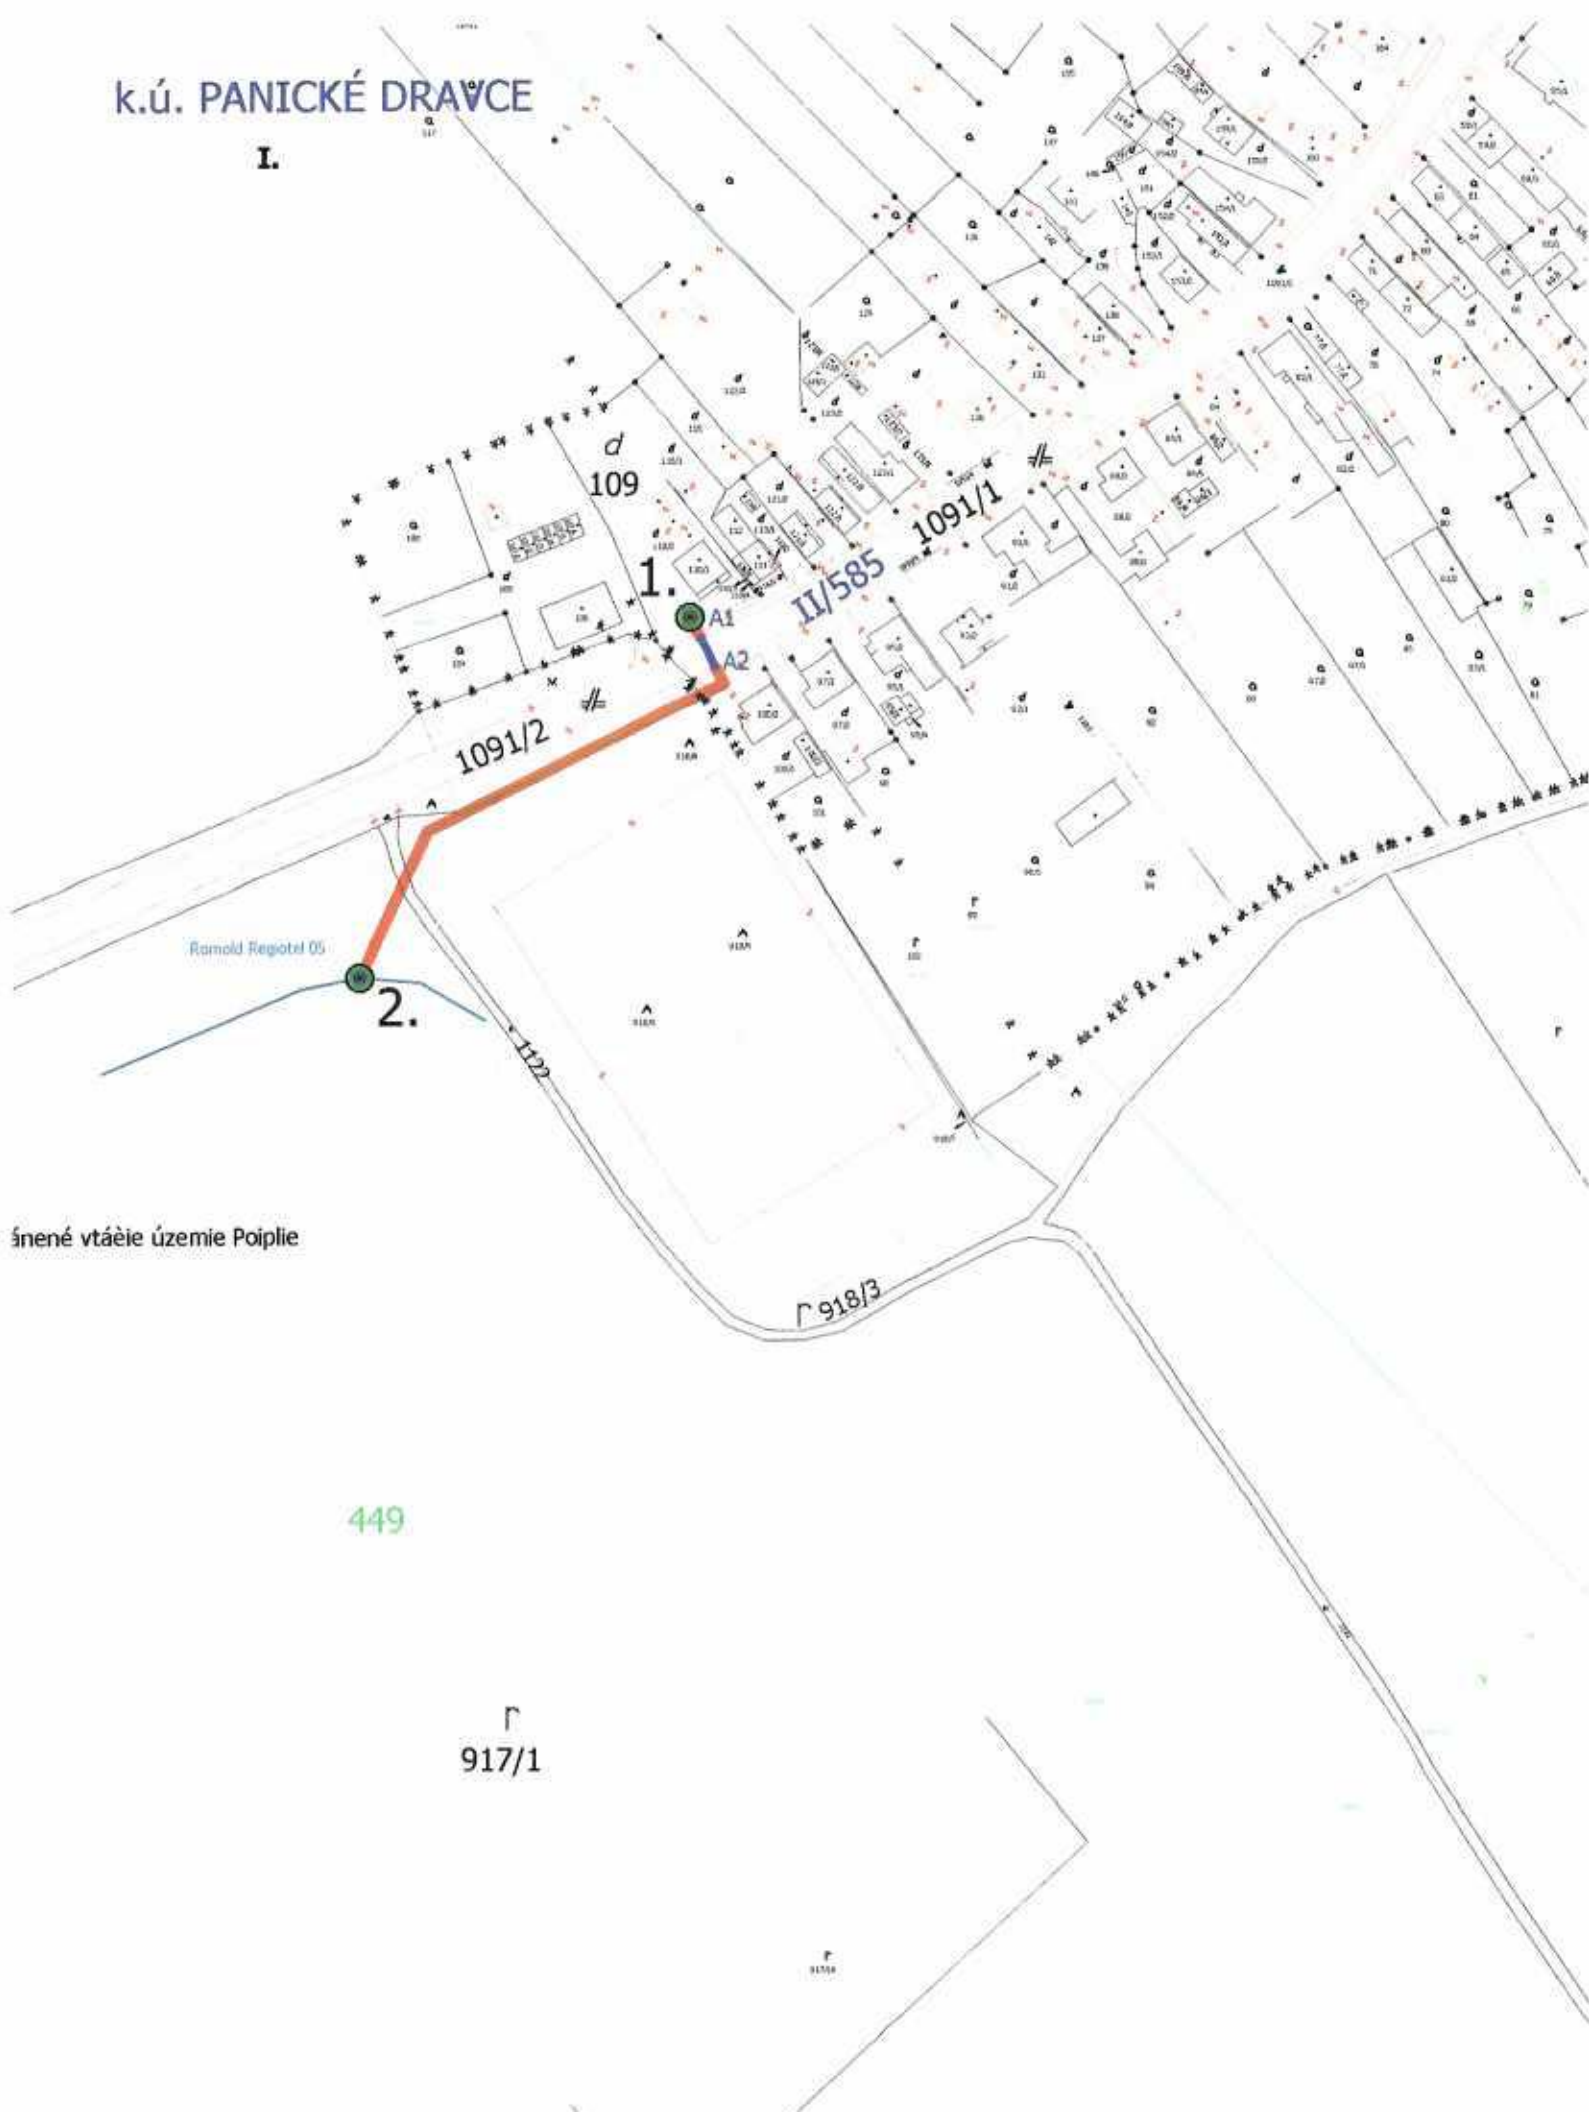




LEGENDA OZNAČENÍ:



- NAVRHOVANÁ TRASA OPTICKEJ SIETE ZEMNEJ
- Ax — Ay KRIŽOVANIE CESTY 1. TRIEDY MIKROTUNELOVANÍM
- Ax — Ay KRIŽOVANIE CESTY 2. TRIEDY MIKROTUNELOVANÍM
- Ax — Ay KRIŽOVANIE CESTY 3. TRIEDY MIKROTUNELOVANÍM
- a — b KRIŽOVANIE VODNÉHO TOKU MIKROTUNELOVANÍM
- c — d KRIŽOVANIE VODNÉHO TOKU MIKROTUNELOVANÍM
- 1,3,5P — 2,4,6P KRIŽOVANIE PLYNOVODU EUSTREAM MIKROTUNELOVANÍM
- 1,3SP — 2,4SP KRIŽOVANIE PRODUKTOVODU SLOVNAFT MIKROTUNELOVANÍM
- 1,3R — 2,4R KRIŽOVANIE ROPOVODU TRANSPETROL MIKROTUNELOVANÍM
- 1a,2a... KRIŽOVANIE VEREJNÉHO VODOVODU
- S JESTVUJÚCA ŠACHTA ROMOLD

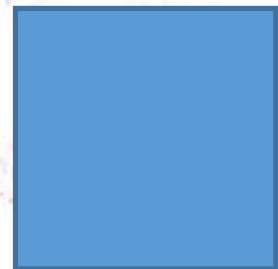

30

ZODP. PROJ.:	VYPRACOVAL:	Bystrica SK s.r.o. Závoz 206/10 974 01 Riečka Tel.:0903 532 192 E-mail:miroslav.olah@bystrica.sk
Mgr. MIROSLAV OLÁH	ING. VARGOVÁ	
INVESTOR:REGIOTEL s.r.o., HAJNÁČKA 233., 980 33 HAJNÁČKA		
STAVBA:		
OPTICKÁ SIEŤ ZEMNÁ GIGANET VK /k.ú. PANICKÉ DRAVCE/		FORMÁT: 2xA4
		DÁTUM: 07/2024
		STUPEŇ: PD NA ÚZ. KON.
		ARCH.Č.: 11-07-2024-A
OBSAH:		MIERKA: M=1:2000
SITUÁCIA I. - 1. VETVA		Č. VÝKR.: A - 2