

Oznámenie verejnou vyhláškou

Spoločnosť **Východoslovenská distribučná a.s. Mlynská 31, Košice** pripravuje realizáciu nižšie uvedenej stavby, ktorej obsahom je **zriadenie podzemného VN vedenia** podľa priloženej grafickej situácie.

Názov stavby: „**Milhosť – nabíjačky NDS, oba smery**“

katastrálne územie: **Milhosť, Perín, Kechnec**

Predpokladaný termín ukončenia realizácie stavby je rok 2025.

Východoslovenská distribučná a.s. týmto oznamuje vlastníkom a užívateľom nehnuteľností vstup na nehnuteľnosti, ktoré majú byť predmetnou stavbou dotknuté. Ak vznikne vlastníkovi nehnuteľnosti v dôsledku realizácie stavby majetková ujma, má nárok na náhradu škody.

Toto oznámenie bude vyvesené na úradnej tabuli obce 30 dní od dátumu jeho vyvesenia.

Do projektovej dokumentácie je možné nahliadnuť na mestskom úrade.

V prípade potreby ďalších informácií k stavbe nás môžete kontaktovať na tel. č. +421948042013.

Vo Vranove n/T, dňa 28.07.2025



Ing. Ján Mital
Projektový inžiniering

EL PROKAN, s.r.o.
M. R. Štefánika 212/181, 083 04 Vranov n. T.
IČO: 44 104 944 IČ DPH: SK2022577348

vyvesené dňa/pečiatka obce **30.7.2025**

OBEC MILHOŠŤ
044 58 MILHOŠŤ
IČO: 31 947 034

Právne informácie: Toto oznámenie je splnením oznamovacej povinnosti prevádzkovateľa distribučnej sústavy podľa ust. § 11 ods. 2 zák. č. 251/2012 Z.z. o energetike a o zmene niektorých zákonov. Realizácia stavby podľa tohto oznámenia je výkonom oprávnení prevádzkovateľa distribučnej sústavy podľa ust. § 11 ods. 1 zák. č. 251/2012 Z.z. o energetike a o zmene niektorých zákonov. V prípade neumožnenia vstupu na nehnuteľnosť podľa tohto oznámenia, berie vlastník (užívateľ) nehnuteľnosti na vedomie právne dôsledky z toho plynúce.

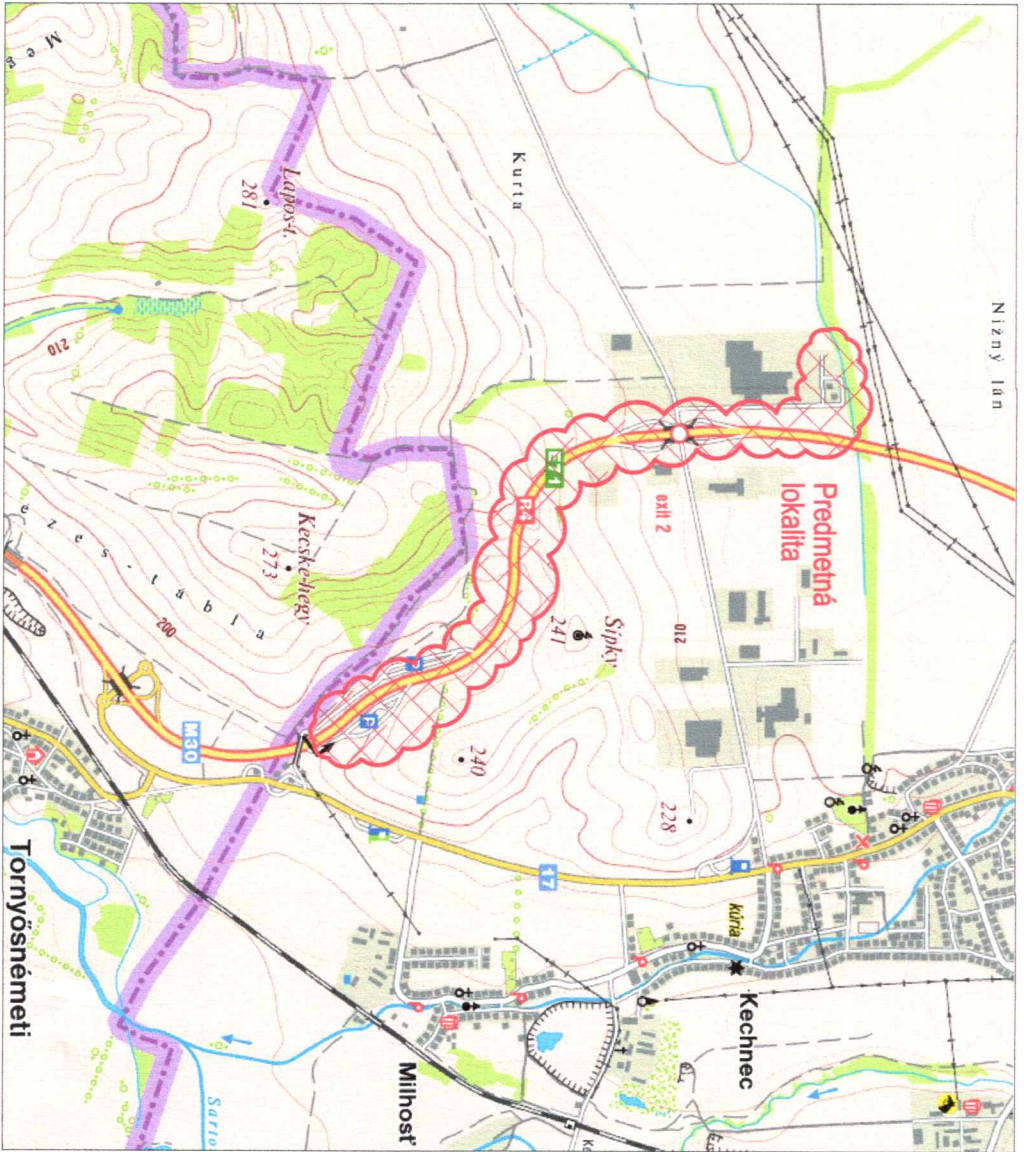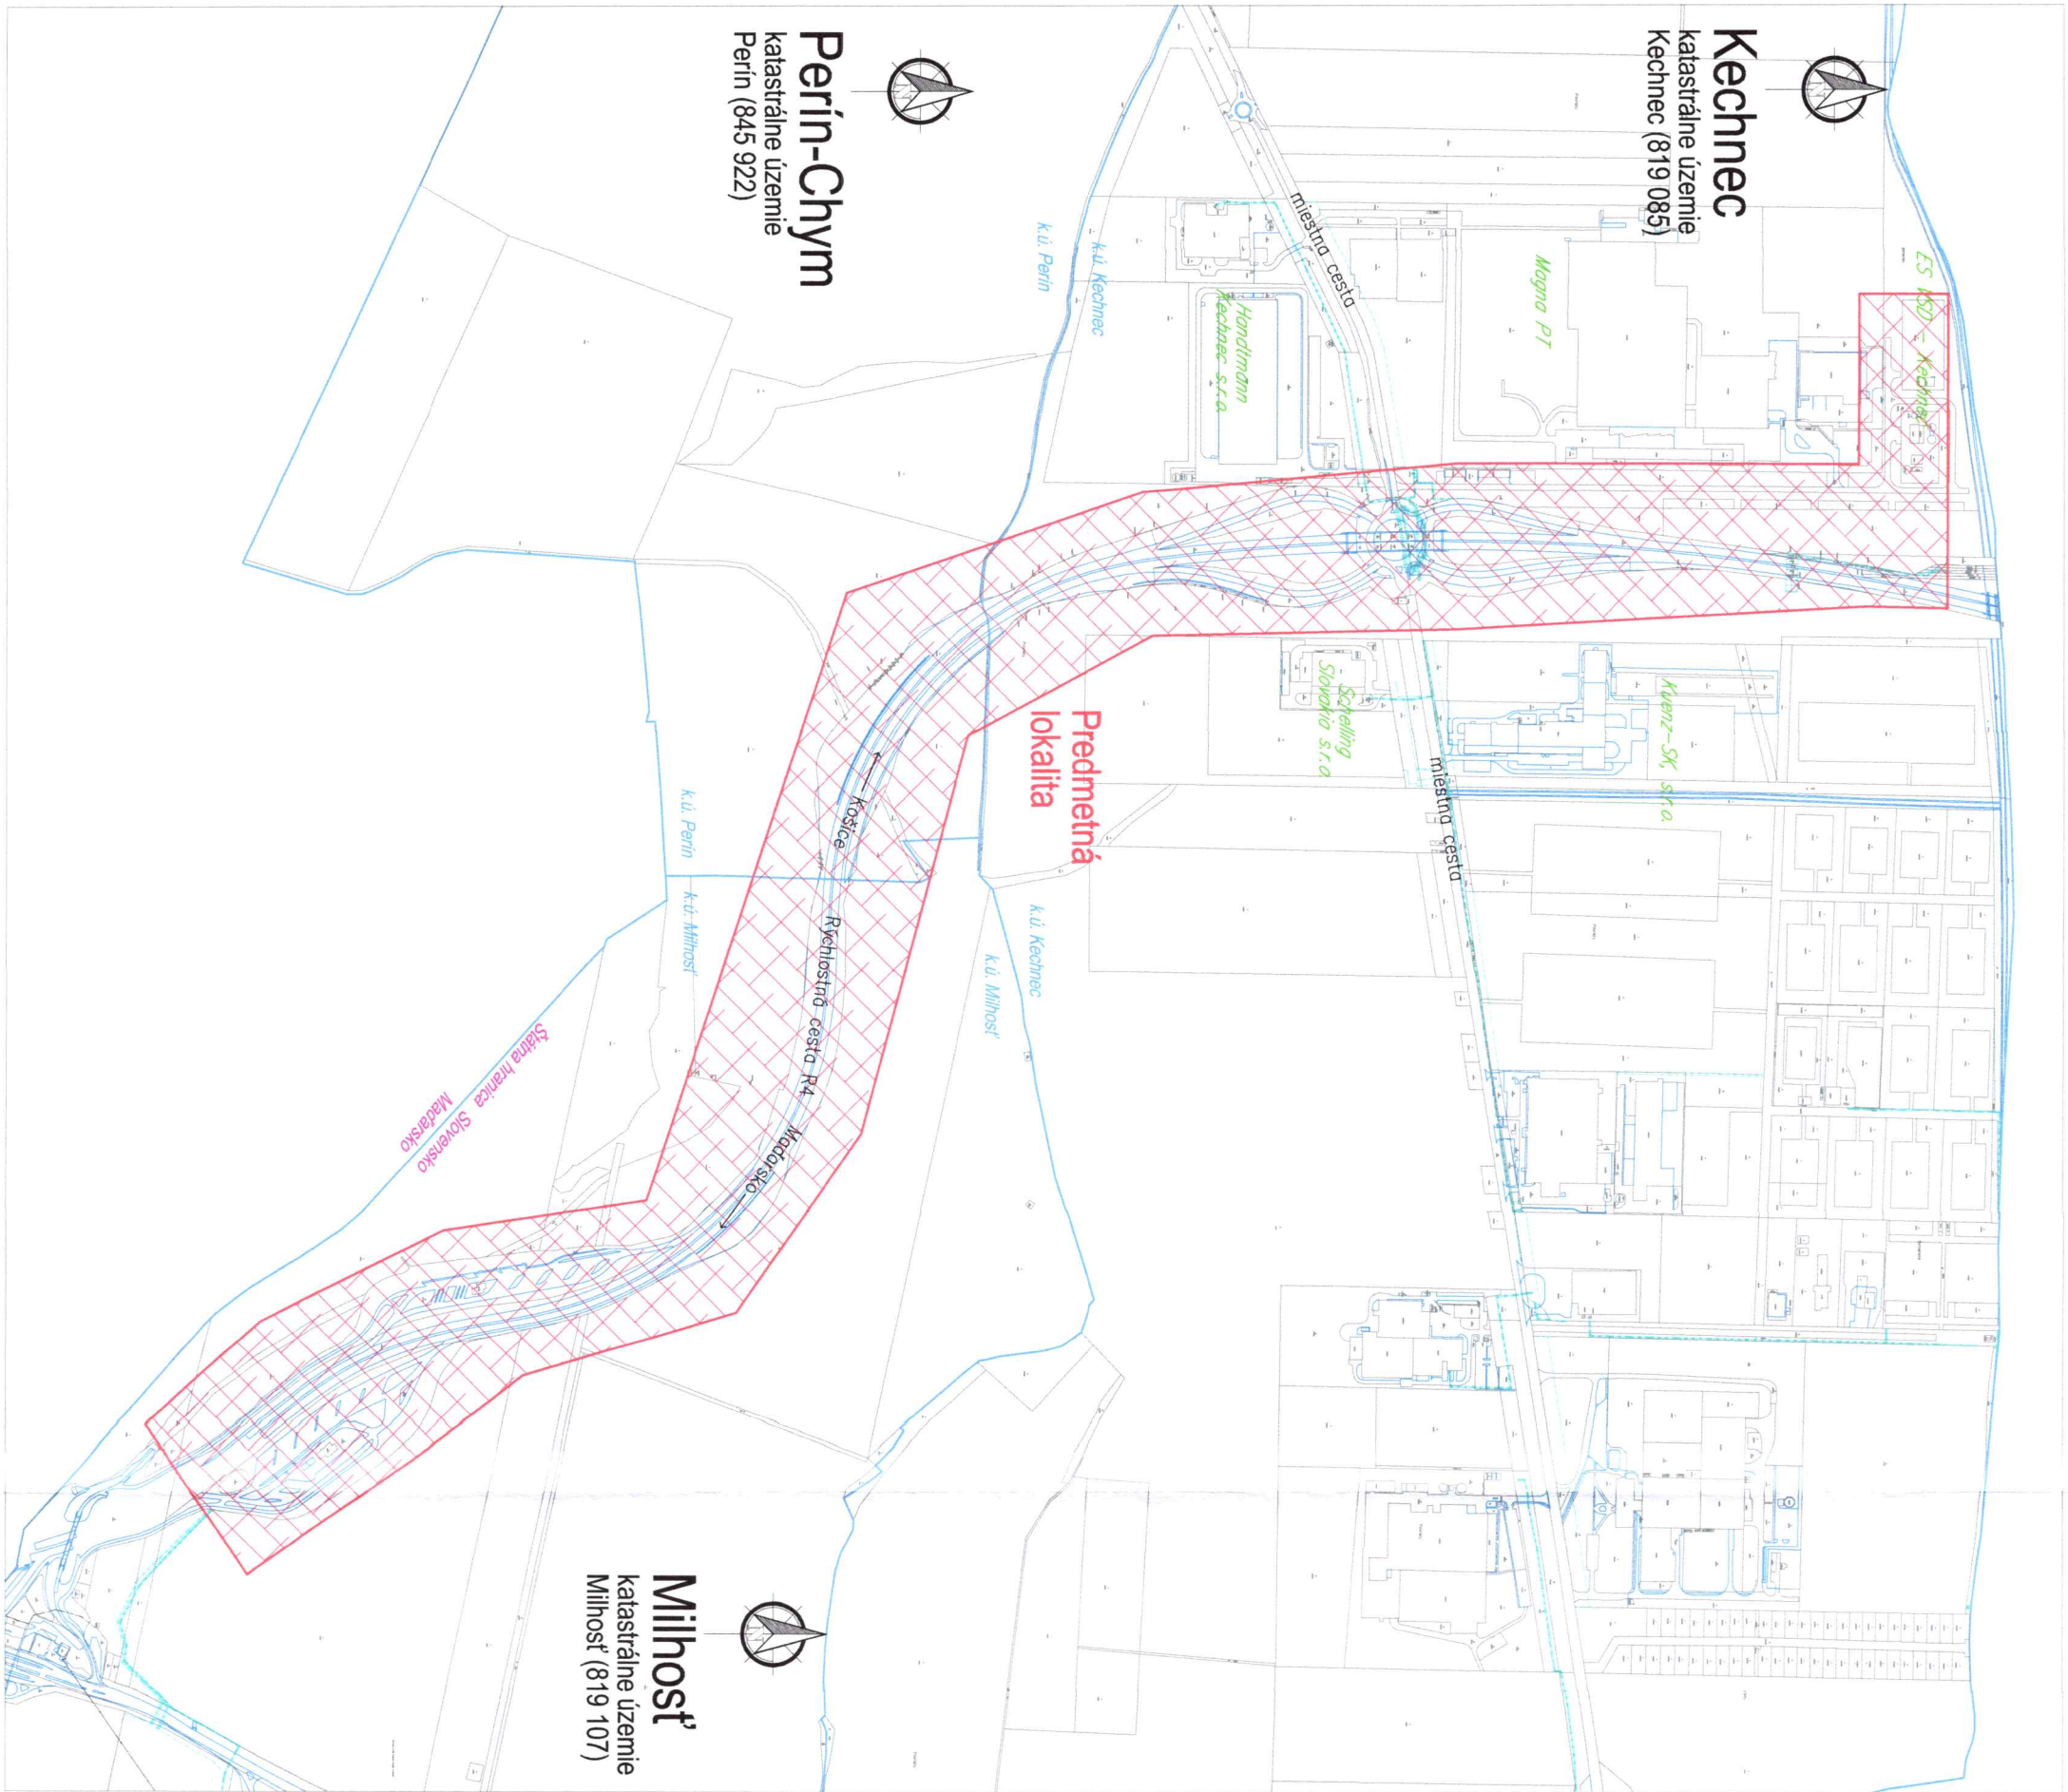

UPOZORNENIE :

Na projekt sa vzťahuje autorská-právna ochrana v zmysle zákona č. 618/2003 Z.z. (Autorský zákon), v znení zákona č. 84/2007 Z.z. a preto má autor diela autorské právo na predmetné projektové dielo a to je neoprávnené a časovo obmedzené. Autor diela má aj výhradné právo udeľovať súhlas na pripadné prenechanie diela na využívanie tretím osobám, resp. na použitie diela alebo jeho častí na vývoenie nového diela. Pod použitím projektového diela sa rozumie jeho zhodovanie vo forme projektovej dokumentácie a právo autora nemožno zmluvne obmedziť ani vyúžiť.

Č. sady

Hl. inžinier projektu		Zodpovedný projektant:		Vyracoval:	
Ing. KANDAL <i>Kandala</i>		Ing. KANDAL <i>Kandala</i>		Ing. SARAKA <i>Saraka</i>	
Investor:		VÝCHODOSLOVENSKÁ DISTRIBUČNÁ, a.s.			
Adresa:		MLYNSKÁ 31, 042 91 KOŠICE			
Názov stavby :		Milhošť - nábijačky NDS, oba smery			
Objekt :		SO 01 - SILNOPRÚDOVÉ ELEKTRICKÉ ROZVODY PS 01 - TRAFOSTANICA PS 02 - TRAFOSTANICA			
Obsah :		Situácia širších vzťahov			
EL PRO KAN Adresa: M. R. Štefánika 212/181 093 01 VRANOV n/T E-mail: elprokan@elprokan.sk Web: www.elprokan.sk					
Archív. č.:		IP12554/2024			
Formát:		2xA4			
Dátum:		04/2025			
Stupeň PD:		DVZ			
Číslo zák.:		IP12554			
Mierka: 1 : 10 000		Č. výkr.: 01			



Adresa: M. R. Štefánika 212/181
093 01 VRANOV n/T
E-mail: elprokan@elprokan.sk
Web: www.elprokan.sk

