

# OBEC LIPOVNÍK

## Lipovník 164, 049 42 Drnava

Číslo: OCU-LIP-2024/98-01  
SOcÚ: 31/2025-02-Šm

V Lipovníku dňa 12.08.2025

### VEREJNÁ VYHLÁŠKA

## ÚZEMNÉ ROZHODNUTIE

**Východoslovenská distribučná a.s.**, so sídlom Mlynská 31, Košice (stavebník), zastúpená v konaní **Henrichom Annom**, bytom Lipovník 48, 049 42 Lipovník, podala na tunajší stavebný úrad návrh na vydanie rozhodnutia o umiestnení líniovej inžinierskej stavby: „**Lipovník-Rozšírenie NN**“, na pozemkoch v k. ú. Lipovník, parc. č.: KN-C 820/2 – zastavaná plocha a nádvorie (ZÚO), KN-C 633/9 – trvalý trávny porast (MZÚO), (v prekrytí KN-E 487/2, 486/102), KN-C 820/1 - zastavaná plocha a nádvorie (ZÚO), (v prekrytí KN-E 446/21),

**Obec Lipovník**, ako vecne a miestne príslušný **stavebný úrad** podľa § 117 ods. 1 zákona č. 50/1976 Zb. o územnom plánovaní a stavebnom poriadku v znení neskorších predpisov (ďalej len „stavebný zákon“) v spojení s § 5, § 13 zákona č. 369/1990 Zb. o obecnom zriadení v znení neskorších predpisov prerokoval návrh v územnom konaní s účastníkmi konania, dotknutými orgánmi štátnej správy, správcami a vlastníkami inžinierskych sietí postupom podľa § 35 a § 36 stavebného zákona v platnom znení. Posúdil návrh podľa § 37 a 38 stavebného zákona v platnom znení a zosúladiť stanoviská uplatnené dotknutými orgánmi a vyhodnotil námietky a vyjadrenia účastníkov konania.

Na základe toho **vydáva** v súlade s § 39 a § 39a stavebného zákona v platnom znení, § 4 vyhlášky č. 453/2000 Z. z., ktorou sa vykonávajú niektoré ustanovenia stavebného zákona, v súlade s § 46, § 47 zákona č. 71/1967 Zb. o správnom konaní (ďalej len „správny poriadok“) v platnom znení toto

### územné rozhodnutie o umiestnení líniovej inžinierskej stavby

### „Lipovník-Rozšírenie NN“

na pozemkoch v k. ú. Lipovník, parc. č.:

- KN-C 820/2 – zastavaná plocha a nádvorie (ZÚO),
- KN-C 633/9 – trvalý trávny porast (MZÚO), (v prekrytí KN-E 487/2, 486/102),
- KN-C 820/1 - zastavaná plocha a nádvorie (ZÚO), (v prekrytí KN-E 446/21),

pre stavebníka Východoslovenskú distribučnú a.s., so sídlom Mlynská 31, Košice.

Predmetom umiestnenia stavby je nové podzemné NN vedenie (silnoprúdové elektrické rozvody), v novej trase a zriadenie novej pilierovej rozpojovacej skrine pre napojenie nového odberného miesta.

**Stavba je v rozsahu:**

- nové podzemné NN vedenie vyhotovené káblom NAYY-J 4 x 150, v celkovej dĺžke 205 m, vedené od existujúcej rozpojovacej skrine SR 6 káblom v zemi v ryhe v chráničke vo voľnom teréne, ďalej pretláčaním popod cestu a znova vedené v zemi, v ryhe v chráničke vedľa asfaltovej cesty. Ďalej bude vedené popod miestnu spevnenú cestu až do navrhovanej pilierovej skrine SR č.1
- nová technická rezerva distribučnej sústavy vyhotovená chráničkou HDPE 14/10, v celkovej dĺžke 205 m, uloženej do spoločného výkopu s novým podzemným vedením,
- nová plastová pilierová rozpojovacia skriňa SR v počte 1 ks.

**Projektované kapacity/objekty:****SO 01 – Silnoprúdové elektrické rozvody - Úsek 01 — Nové NN vedenie — v zemi**

- NN: NAYY-J 4x150 — káblové vedenie v zemi - 205 m
- NN: HDPE 14/10—technická rezerva distribučnej sústavy - 205 m
- NN: Rozpojovacia skriňa SR

**IDENTIFIKAČNÉ ÚDAJE:**

|                                 |   |
|---------------------------------|---|
| Názov stavby:                   | <b>Lipovník-Rozšírenie NN</b>   |
| Účel stavby:                    | Inžinierske stavby - § 43a, ods.3 písm. i) stavebného zákona<br>( <i>Diaľkové a miestne rozvody elektriny, stožiare, transformačné stanice</i> ) |
| Klasifikácia stavby:<br>Kód KS: | 2315 Prenosové a distribučné sústavy elektrickej energie<br>vedenie nízkeho napätia, rozvodňa, transformátorová stanica                          |
| Charakter stavby:               | Líniová inžinierska stavba - novostavba   |
| Investor, stavebník:            | Východoslovenská distribučná a.s., Mlynská 31, Košice, IČO 36 599 361                                                                            |
| V zastúpení:                    | Henrich Anna, Lipovník 48, 049 42 Lipovník   |
| Projektant:                     | EL PRO KAN, s.r.o., M. R. Štefánika 212/181, 093 01 Vranov nad Topľou                                                                            |
| Zodp. projektant:               | Ing. Michal Kandala – autorizovaný stavebný inžinier pre Komplexné architektonické a inžinierske služby, reg. č. 5602*A2                         |

**Pre umiestnenie stavby a projektovú prípravu sa určujú tieto podmienky:**

1. Umiestnenie stavby sa zrealizuje tak, ako je to zakreslené v projektovej dokumentácii pre územné konanie, overenej stavebným úradom, ktorá je súčasťou tohto rozhodnutia.
2. Akékoľvek zmeny územného rozhodnutia môže povoliť iba príslušný stavebný úrad a pozemok musí byť využitý len na určený účel.
3. Okresný úrad Rožňava, odbor starostlivosti o ŽP, orgán štátnej vodnej správy, Ernesta Rótha 30, Rožňava vo svojom vyjadrení k stavbe pod č.: OU-RV-OSZP-2023/011593-002, zo dňa 18.12.2023 žiada dodržať tieto podmienky:
  - Všetka práce vykonávať tak, aby nemohlo dôjsť k znečisteniu alebo ohrozeniu kvality a zdravotnej bezchybnosti povrchových vôd a podzemných vôd.
  - Stavebné práce vykonávať tak, a technikou v takom stave, aby nedošlo k ohrozeniu, znečisteniu okolitého prostredia.

- Počas stavebných úprav stavby nesmie dôjsť k ohrozeniu kvality povrchových vôd a podzemných vôd, pričom je potrebné dbať o ich ochranu a zdržať sa činností, ktoré by mohli ovplyvniť prirodzený režim vôd vo vodnom toku, znečistiť vodu alebo inak ohroziť jej kvalitu.
4. Okresný úrad Rožňava, odbor starostlivosti o životné prostredie, Ernesta Rótha 30, Rožňava, orgán štátnej správy ochrany prírody a krajiny vo svojom záväznom stanovisku pod č. OU-RV-OSZP-2023/011590-002, zo dňa 07.12.2023, nemá námietky k umiestneniu stavby a následnej realizácii za dodržania podmienok:
- Podľa § 4 ods. 1 zákona č. 543/2022 Z.z. o ochrane prírody a krajiny (ďalej len „zákon o OPaK“) vyplýva, že každý je pri vykonávaní činnosti, ktorou môže ohroziť, poškodiť alebo zničiť rastliny alebo živočíchy, alebo ich biotopy, povinný postupovať tak, aby nedochádzalo k ich zbytočnému úhynu alebo poškodzovaniu.
  - V prípade výrubu stromov alebo krov je dôležité dodržať podmienky podľa § 47 ods. 3 a 4 zákona o OPaK. V zastavanom území obce sa na stromy s obvodom kmeňa nad 40 cm, nameraným vo výške 130 cm nad zemou a súvislé krovité porasty s výmerou nad 10 m<sup>2</sup>, vyžaduje súhlas orgánu ochrany prírody a krajiny.
  - V súvislosti s § 3 ods. 2 zákona č. 150/2019 Z. z. o prevencii a manažmente introdukcie a šírenia nepôvodných druhov a o zmene a doplnení niektorých zákonov, (ďalej len „zákon o inváznych rastlinách“) je nutné zo strany žiadateľa zabezpečiť, aby nedochádzalo na vykopanej zemine, ako aj na zarovnannej zemine po ukončení prác k rozširovaniu nepôvodných a inváznych druhov rastlín. V prípade ich náletu na odkrytú zeminu je žiadateľ povinný ich okamžite odstraňovať mechanickým, chemickým alebo kombinovaným spôsobom. Jedná o rastliny ambrózia palinolistá, glejovka americká, pohánkovec (krídlatka), boľševník obrovský, netýkavka žliazkatá, zlatobyľ kanadská, zlatobyľ obrovská.
  - Narušený pôdny kryt po ukončení stavby uviesť do stavu blízkeho pôvodnému, prípadne zostávajúce miesta odkrytej pôdy osiať trávovým semenom.
  - Všetky používané mechanizmy musia byť vo vyhovujúcom technickom stave a musí byť zabezpečená ochrana vôd a pôdy pred znečistením ropnými látkami, a to tak pri činnosti ako aj pri parkovaní.
  - Pri vykonávaní stavebných prác zabezpečiť dodržiavanie zásad všeobecnej ochrany prírody a krajiny, predovšetkým ochrany živočíchov a rastlín v zmysle § 34 a § 35 zákona o OPaK.
  - Dodržať zabezpečenie ochrany, predovšetkým biologických zložiek krajiny, pôdy, ovzdušia a podzemných vôd pri stavbe.
5. Okresný úrad Rožňava, odbor starostlivosti o životné prostredie, orgán štátnej správy odpadového hospodárstva, Ernesta Rótha 30, Rožňava vo svojich vyjadreniach č.: OU-RV-OSZP-2023/011584-002, zo dňa 05.12.2023 a k územnému konaniu pod č. OU-RV-OSZP-2025/009203-002, zo dňa 21.07.2025, žiada dodržať tieto podmienky:
- S odpadmi, ktoré budú vznikať počas realizácie stavby je potrebné nakladať v súlade s § 77 zákona č. 79/2015 Z.z. a vyhláškou MŽP SR č. 344/2022 Z.z. o stavebných odpadoch a odpadoch z demolácií.
  - Uprednostniť zhodnotenie vzniknutého odpadu pred jeho zneškodnením na skládke odpadov.
  - Ku kolaudačnému konaniu musia byť všetky druhy odpadov, ktoré vznikli počas realizácie stavby odvezené o čom je potrebné predložiť doklad (zmluvu, potvrdenie, vážny lístok, sprievodný list nebezpečných odpadov, alebo iný doklad) o zneškodnení, resp. zhodnotení vzniknutých odpadov počas realizácie stavby, príslušnému stavebnému úradu a na Okresný úrad Rožňava.

- Pôvodca odpadu je v zmysle § 77 zákon č. 79/2015 Z. z. okrem povinností podľa § 14 ods. 1 je povinný:
  - zabezpečiť zhodnotenie a recykláciu stavebného odpadu a odpadu z demolácie vrátane spätného zasypávania ako
  - náhrady za iné materiály najmenej vo výške záväzných cieľov a limitov zhodnocovania a recyklácie ustanovených v prílohe č. 3 časti VI druhom bode pri stavbách nad 300 m<sup>2</sup> zastavanej plochy,
  - vykonávať selektívnu demoláciu postupmi ustanovenými vykonávacím predpisom pre nakladanie s odstránenými stavebnými materiálmi určenými na opätovné použitie, vedľajšími produktami a stavebnými a demolačnými odpadmi tak, aby bolo zaistené ich maximálne opätovné využitie a recyklácia,
  - stavebné odpady a odpady z demolácií prednostne materiálovo zhodnotiť a výstup z recyklácie realizovaný v mieste vzniku prednostne využiť pri svojej činnosti, ak to technické, ekonomické a organizačné podmienky dovoľujú,
  - zabezpečiť pred vznikom odpadov odovzdávaných podľa § 14 ods. 1 písm. e) preukázateľný zmluvný vzťah o fyzickom nakladaní s nimi, uzatvorený minimálne v rozsahu určenom vykonávacím predpisom (vyhláška č. 344/2022 Z. z. o stavebných odpadoch a odpadoch z demolácií),
  - ku kolaudačnému konaniu predložiť doklad (vážne lístky, potvrdenie, iný doklad) o zhodnotení resp. zneškodnení všetkých vzniknutých odpadov počas realizácie stavby príslušnému stavebnému úradu a na OÚ Rožňava.
- 6. Okresný úrad, pozemkový a lesný odbor, Rožňava vo svojom vyjadrení k územnému konaniu pod č. OU-RV-PLO1-2025/009317-002, zo dňa 22.07.2025, žiada dodržať tieto podmienky:
  - Realizáciou stavebného objektu — nová plastová pilierová rozpojovania skriňa SR, ak dôjde k trvalému záberu poľnohospodárskej pôdy, investor je povinný pred vydaním stavebného povolenia požiadať Okresný úrad Rožňava, pozemkový a lesný odbor o vydanie stanoviska v zmysle § 17 ods. 3 v súlade s § 17 ods. 2 písm. a) zákona č. 220/2004 Z. z. o ochrane a využívaní poľnohospodárskej pôdy, ak ide o umiestnenie signálov, stabilizačných kameňov a iných značiek na geodetické účely, na vstupné šachty, prečerpávacie stanice, vrty a studne, stožiare alebo iné objekty nadzemného a podzemného vedenia ak výmera jednotlivých objektov nepresiahne 25 m<sup>2</sup>.
  - Podzemné káblové vedenie, ak bude realizované na poľnohospodárskej pôde, ktorá bude použitá na nepoľnohospodársky zámer na čas kratší ako jeden rok vrátane uvedenia poľnohospodárskej pôdy do pôvodného stavu, investor je povinný pred začatím vykonávania nepoľnohospodárskej činnosti požiadať Okresný úrad Rožňava, pozemkový a lesný odbor o vydanie stanoviska v zmysle § 18 ods. 1 zákona NR SR č. 220/2004 Z. z. o ochrane a využívaní poľnohospodárskej pôdy a o zmene zákona č. 245/2003 Z. z. o integrovanej prevencii a kontrole znečisťovania životného prostredia a o zmene a doplnení niektorých zákonov, v znení neskorších zmien a doplnkov.
- 7. Slovak Telekom, a.s., Bajkalská 28, Bratislava a DIGI SLOVAKIA, s.r.o., vo svojom vyjadrení pod č. 6612427539 zo dňa 02.10.2024, žiada dodržať nasledovné podmienky a tiež podmienky ochrany sietí elektronických komunikácií (SEK):
  - Existujúce zariadenia sú chránené ochranným pásmom (§ 23 zákona č. 452/2021 Z.z.) a zároveň je potrebné dodržať ustanovenie § 108 zákona č. 452/2021 o ochrane proti rušeniu.
  - Vyjadrenie stráca platnosť uplynutím doby platnosti uvedenej vo vyjadrení, v prípade zmeny vyznačeného polygónu, dôvodu žiadosti, účelu žiadosti, v prípade ak uvedené parcelné číslo

v žiadosti nezodpovedá vyznačenému polygónu alebo ak si stavebník nesplní povinnosť podľa ďalšej podmienky.

- Stavebník alebo ním poverená osoba je povinná v prípade ak zistil, že jeho zámer, pre ktorý podal uvedenú žiadosť je v kolízii so SEK Slovak Telekom, a.s. a/alebo DIGI SLOVAKIA, s.r.o. alebo zasahuje do ochranného pásma týchto sietí (najneskôr pred spracovaním projektovej dokumentácie stavby), vyzvať spoločnosť Slovak Telekom, a.s. na stanovenie konkrétnych podmienok ochrany alebo preloženia SEK prostredníctvom zamestnanca spoločnosti povereného správou sietí: Štefan Kušnier, stefan.kusnier@telekom.sk, +421910100651.
- V zmysle § 21 ods. 12 zákona č. 452/2021 Z. z. o elektronických komunikáciách sa do projektu stavby musí zakresliť priebeh všetkých zariadení v mieste stavby. Za splnenie tejto povinnosti zodpovedá projektant.
- Zároveň upozorňujeme stavebníka, že v zmysle § 24 zákona č. 452/2021 Z.z. je potrebné uzavrieť dohodu o podmienkach prekládky telekomunikačných vedení s vlastníkom dotknutých SEK. Bez uzavretia dohody nie je možné preložiť zrealizovať prekládku SEK.
- Upozorňujeme žiadateľa, že v textovej časti vykonávacieho projektu musí figurovať podmienka spoločnosti Slovak Telekom, a.s. a DIGI SLOVAKIA, s.r.o. o zákaze zriaďovania skládok materiálu a zriaďovania stavebných dvorov počas výstavby na existujúcich podzemných kábloch a projektovaných trasách prekládok podzemných telekomunikačných vedení a zaradení.
- V prípade ak na Vami definovanom území v žiadosti o vyjadrenie sa nachádza nadzemná telekomunikačná sieť, ktorá je vo vlastníctve Slovak Telekom, a.s. a/alebo DIGI SLOVAKIA, s.r.o., je potrebné zo strany žiadateľa zabezpečiť nadzemnú sieť proti poškodeniu alebo narušeniu ochranného pásma.
- Nedodržanie vyššie uvedených podmienok ochrany zariadení je porušením povinností podľa § 23 zákona č. 452/2021 Z. z. o elektronických komunikáciách v platnom znení.
- V prípade, že žiadateľ bude so zemnými prácami alebo činnosťou z akýchkoľvek dôvodov pokračovať po tom, ako vydané vyjadrenie stratí platnosť, je povinný zastaviť zemné práce a požiadať o nové vyjadrenie.
- Pred realizáciou výkopových prác je stavebník povinný požiadať o vytýčenie polohy SEK spoločností Slovak Telekom, a.s. a DIGI SLOVAKIA, s.r.o. na povrchu terénu. Vzhľadom k tomu, že na Vašom záujmovom území sa môžu nachádzať zariadenia iných prevádzkovateľov, ako sú napr. rádiové zariadenia, rádiové trasy, televízne káblové rozvody, týmto upozorňujeme žiadateľa na povinnosť vyžiadať si obdobné vyjadrenie od prevádzkovateľov týchto zariadení.
- Vytýčenie polohy SEK spoločností Slovak Telekom a.s. a DIGI SLOVAKIA, s.r.o. na povrchu terénu vykoná Slovak Telekom, a.s. základe objednávky zadanej cez internetovú aplikáciu na stránke: <https://www.telekom.sk/vyjadrenia> Vytýčenie bude zrealizované do troch týždňov od podania objednávky.
- Stavebník alebo ním poverená osoba je povinná bez ohľadu na vyššie uvedené body dodržať pri svojej činnosti aj Všeobecné podmienky ochrany SEK, ktoré tvoria prílohu tohto vyjadrenia.
- Žiadateľ môže vyjadrenie použiť iba pre účel, pre ktorý mu bolo vystavené. Okrem použitia pre účel konaní podľa stavebného zákona a následnej realizácie výstavby, žiadateľ nie je oprávnený poskytnuté informácie a dáta ďalej rozširovať, prenajímať alebo využívať bez súhlasu spoločnosti Slovak Telekom, a.s.
- Dôležité upozornenie: podľa § 28 zákona č. 452/2021 Z.z. o elektronických komunikáciách sa zavádza povinnosť aby všetky novopostavené budovy a budovy, ktoré prechádzajú stavebnými úpravami vnútorných rozvodov, na ktorých uskutočnenie je potrebné stavebné povolenie, boli vybavené vysokorychlostnou fyzickou infraštruktúrou v budove a prístupovým bodom k nej.

- V prípade, že zámer stavebníka, pre ktorý podal uvedenú žiadosť, je v kolízii so SEK Slovak Telekom, a.s. a/alebo DIGI SLOVAKIA, s.r.o. alebo zasahuje do ochranného pásma týchto sietí, je stavebník po konzultácii so zamestnancom Slovak Telekom, a.s. povinný zabezpečiť:
    - Ochranu alebo preloženie sietí v zmysle konkrétnych podmienok určených zamestnancom Slovak Telekom, a.s.
    - Vypracovanie projektovej dokumentácie v prípade potreby premiestnenia telekomunikačného vedenia.
    - Odsúhlasenie projektovej dokumentácie v prípade potreby premiestnenia telekomunikačného vedenia V lokalite predmetu Vašej žiadosti je oprávnený vykonávať práce súvisiace s preložením sietí (alebo vybudovaním telekomunikačnej prípojky) iba zmluvný partner: SPOJSTAV, spol. s r.o., spojstav@spojstavke.sk, 055/7292632, 053/4411177.
    - UPOZORNENIE: V káblovej ryhe sa môže nachádzať viac zariadení (káble, potrubia) s rôznou funkčnosťou.
    - Pri akýchkoľvek prácach, ktorými môžu byť ohrozené alebo poškodené zariadenia, je žiadateľ povinný vykonať všetky objektívne účinné ochranné opatrenia tým, že zabezpečí:
      - Pred začatím zemných prác vytýčenie a vyznačenie polohy zariadení priamo na povrchu terénu,
      - Preukázateľné oboznámenie zamestnancov, ktorí budú vykonávať zemné práce, s vytýčenou a vyznačenou polohou tohto zariadenia a tiež s podmienkami, ktoré boli na jeho ochranu stanovené
      - Upozornenie zamestnancov vykonávajúcich zemné práce na možnú polohovú odchýlku  $\pm 30$  cm skutočného uloženia vedenia alebo zariadenia od vyznačenej polohy na povrchu terénu.
      - Upozornenie zamestnancov, aby pri prácach v miestach výskytu vedení a zariadení pracovali s najväčšou opatrnosťou a bezpodmienečne nepoužívali nevhodné náradie (napr. hĺbiace stroje).
      - Aby boli odkryté zariadenia riadne zabezpečené proti akémukoľvek ohrozeniu, krádeži a poškodeniu vo vzdialenosti 1,5 m na každú stranu od vyznačenej polohy zariadenia.
      - Zhutnenie zeminy pod káblami pred jeho zakrytím (zasýpaním)
      - Bezodkladné oznámenie každého poškodenia zariadenia na telefónne číslo 0800123777
      - Overenie výškového uloženia zariadenia ručnými sondami (z dôvodu, že spoločnosť Slovak Telekom, a.s. a DIGI SLOVAKIA, s.r.o. nezodpovedajú za zmeny priestorového uloženia zariadenia vykonané bez ich vedomia)
      - UPOZORNENIE: V prípade, že počas výstavby je potrebné zvýšiť, alebo znížiť krytie tel. káblov je toto možné vykonať len so súhlasom povereného zamestnanca ST.
      - V prípade požiadavky napojenia lokality, resp. objektu, na VSST (verejná sieť ST) je potrebné si podať žiadosť o určenie bodu napojenia, ([www.telekom.sk](http://www.telekom.sk)).
      - Žiadame dodržať platné predpisy podľa STN 73 6005 pre priestorovú úpravu vedení v plnom rozsahu.
8. Krajský pamiatkový úrad Košice, Hlavná 25, Košice vo svojom záväznom stanovisku č. KPUKE-2023/22822-2/100128/DU,SB, zo dňa 18.12.2023 určil podmienky:
- Ak počas realizácie zemných prác bude odkrytý archeologický nález, je stavebník povinný postupovať v zmysle § 127 stavebného zákona, nález ihneď ohlásiť a urobiť nevyhnutné

opatrenia na jeho ochranu, pokiaľ o ňom nerozhodne stavebný úrad po dohode s orgánom štátnej správy na ochranu pamiatkového fondu alebo Archeologickým ústavom SAV.

9. SPP – distribúcia, a.s., Plátennícka 2, 821 09 Bratislava – vyjadrením zo dňa 07.12.2023, pod č. TD/NS/0634/2023/Ve žiada dodržať nasledovné podmienky:

- Pred realizáciou zemných prác a/alebo pred začatím vykonávania iných činností je stavebník povinný požiadať SPP-D o vytýčenie existujúcich plynárenských zariadení, prostredníctvom online formuláru zverejneného na webovom sídle SPP-D ([www.spp-distribucia.sk](http://www.spp-distribucia.sk)) (časť E-služby).
- V záujme predchádzania poškodzovania plynárenského zariadenia, ohrozenia jeho prevádzky a/alebo prevádzky distribučnej siete, SPP-D vykonáva vytyčovanie plynárenských zariadení do rozsahu 100 m bezplatne.
- Stavebník je povinný oznámiť začatie prác v ochrannom pásme plynárenských zariadení prostredníctvom online formuláru zverejneného na webovom sídle SPP-D ([www.spp-distribucia.sk](http://www.spp-distribucia.sk)) (časť E-služby), najneskôr 3 pracovné dni pred zahájením plánovaných prác. V prípade neoznámenia začatia prác upozorňujeme, že SPP-D môže podať podnet na Slovenskú obchodnú inšpekciu (SOI), ktorá je oprávnená za porušenie povinnosti v ochrannom a/alebo bezpečnostnom pásme plyn. zariadenia uložiť podľa ustanovení Zákona o energetike pokutu vo výške 300,- € až 150 000,- €.
- Stavebník je povinný zabezpečiť prístupnosť plynárenských zariadení počas realizácie stavby z dôvodu potreby prevádzkovania plynárenských zariadení, najmä výkonu kontroly prevádzky, údržby a výkonu odborných prehliadok a odborných skúšok opráv, rekonštrukcie (obnovy) plynárenských zariadení.
- Stavebník je povinný umožniť zástupcovi SPP-D vstup na stavenisko a výkon kontroly realizácie činností v ochrannom pásme plynárenských zariadení.
- Stavebník je povinný realizovať zemné práce vo vzdialenosti menšej ako 1,00 m na každú stranu od obrysu nízkotlakového (ďalej ako „NTL“) plynovodu a stredotlakového (ďalej ako „STL“) plynovodu a vo vzdialenosti menšej ako 1,50 m od obrysu vysokotlakového (ďalej ako „VTL“) plynovodu, až po predchádzajúcom vytýčení plynárenských zariadení a to výhradne ručne bez použitia strojových mechanizmov so zvýšenou opatrnosťou, za dodržania STN 73 3050, a to pokiaľ sa jedná o výkopové ako aj bezvýkopové technológie.
- Pred realizáciou akýchkoľvek prác vo vzdialenosti menšej ako 1,00 m na každú stranu od obrysu NTL plynovodu a STL plynovodu a vo vzdialenosti menšej ako 1,50 m od obrysu VTL plynovodu iným spôsobom ako ručne, je stavebník povinný v mieste križovania s plynárenským zariadením (a ak ku križovaniu nedochádza, v mieste priblíženia k plynárenskému zariadeniu obnažiť plynárenské zariadenie ručne kopanou kontrolnou sondou pre overenie priestorového uloženia plynárenského zariadenia a taktiež overenie priebehu trasy vrtacieho (resp. pretláčacieho) zariadenia, pričom technické parametre uvedenej sondy sú neoddeliteľnou prílohou tohto stanoviska.
- V prípade, ak zemné práce vo vzdialenosti menšej ako 1,00 m na každú stranu od obrysu NTL plynovodu a STL plynovodu nie je možné realizovať výhradne ručne alebo bezvýkopovou metódou a ručne kopanými kontrolnými sondami, stavebník je povinný predložiť SPP-D realizačnú projektovú dokumentáciu a vopred požiadať o stanovenie podmienok na vykonávanie takýchto prác.
- Vykonávanie zemných prác bezvýkopovou metódou bez ručne kopaných kontrolných sond vo vzdialenosti menšej ako 1,50 m od obrysu VTL plynovodu je zakázané.

- Ak pri zemných prácach dôjde k odkrytiu plynárenského zariadenia, stavebník je povinný kontaktovať pred zasypaním výkopu zástupcu SPP-D (p. Peter Tkáč, email: [peter.tkac@spp-distribucia.sk](mailto:peter.tkac@spp-distribucia.sk)) na vykonanie kontroly stavu obnaženého plynárenského zariadenia, podsypu a obsypu plynovodu a uloženia výstražnej fólie, výsledok kontroly bude zaznamenaný do stavebného denníka.
- Prístup k akýmkoľvek technologickým zariadeniam SPP-D nie je povolený a manipulácia s nimi je prísne zakázaná, pokiaľ sa na tieto práce nevzťahuje vydané povolenie SPP-D.
- Stavebník je povinný zabezpečiť odkryté plynovody, káble, ostatné inžinierske siete počas celej doby ich odkrytia proti poškodeniu.
- Stavebník nesmie bez súhlasu SPP-D nad trasou plynovodu realizovať také terénne úpravy, ktoré by zmenili jeho doterajšie krytie a hĺbku uloženia, v prípade zmeny úrovne terénu všetky zariadenia a poklapy plynárenských zariadení osadiť do novej úrovne terénu.
- Každé poškodenie zariadenia SPP-D, vrátane poškodenia izolácie potrubia, musí byť ihneď ohlásené SPP-D na tel. č. 0850 111 727, nedodržanie tejto povinnosti môže viesť k vážnemu ohrozeniu života, zdravia a majetku verejnosti.
- Upozorňujeme, že SPP-D môže pri všetkých prípadoch poškodenia plynárenských zariadení podať podnet na Slovenskú obchodnú inšpekciu (SOI), ktorá je oprávnená za porušenie povinnosti v ochrannom a/alebo bezpečnostnom pásme plynárenského zariadenia uložiť podľa ustanovení Zákona o energetike pokutu vo výške 300,- € až 150 000,- €. Poškodením plynárenského zariadenia môže dôjsť aj k spáchaniu trestného činu všeobecného ohrozenia podľa § 284 a § 285, prípadne trestného činu poškodzovania a ohrozovania prevádzky všeobecne prospešného zariadenia podľa § 286 alebo § 288 zákona č. 300/2005 Z. z. Trestný zákon.
- Stavebník je povinný pri realizácii stavby dodržiavať ustanovenia Zákona o energetike, Stavebného zákona a iných všeobecne záväzných právnych predpisov, ako aj podmienky uvedené v Zápise z vytyčenia plynárenských zariadení a taktiež ustanovenia Technických pravidiel pre plyn (TPP), najmä 702 01, 702 02.
- Stavebník je povinný rešpektovať a zohľadniť existenciu plynárenských zariadení a/alebo ich ochranných a/alebo bezpečnostných pásiem.
- Stavebník je povinný pri realizácii stavby dodržať minimálne vzájomné vzdialenosti medzi navrhovanými plynárenskými zariadeniami a existujúcimi nadzemnými a podzemnými objektmi a inžinierskymi sieťami v zmysle STN 73 6005, STN 73 3050 a TPP 906 01.
- V zmysle § 79 Zákona o energetike stavebník **nesmie bez súhlasu** prevádzkovateľa distribučnej siete v ochrannom pásme plynárenských zariadení vykonávať činnosti ako ani umiestňovať stavby, kontrolné šachty, trvalé porasty a pod.
- V zmysle § 80 Zákona o energetike stavebník **nesmie bez súhlasu** prevádzkovateľa distribučnej siete v bezpečnostnom pásme plynárenských zariadení umiestňovať stavby.

#### OSOBITNÉ PODMIENKY:

- Toto vyjadrenie je zároveň súhlasným vyjadrením pre územné konanie k umiestneniu stavby z hľadiska bezpečnostných a ochranných pásiem plynárenských zariadení.
- SPP-D požaduje, aby pracovníci subjektov tretej strany, ktorí budú vykonávať činnosti v ochrannom pásme plynovodu boli pre zahájením prác preukázateľne preškolení v oblasti BOZP/PO/ŽP. Za účelom preškolenia kontaktujte prosím zástupcu SPP-D – p. Igora Prepelicu, č. t. 045/2424502, e-mail: [igor.prepelica@spp-distribucia.sk](mailto:igor.prepelica@spp-distribucia.sk)

Toto rozhodnutie podľa § 40 ods. 1 stavebného zákona v znení neskorších predpisov **platí tri roky** odo dňa nadobudnutia právoplatnosti. Nestratí však právoplatnosť, ak v tejto lehote bude podaná žiadosť o stavebné povolenie stavby umiestnenej týmto rozhodnutím. Podľa § 40 ods. 4 stavebného zákona je územné rozhodnutie záväzné aj pre právnych nástupcov jeho navrhovateľa a ostatných účastníkov územného konania.

## Odôvodnenie

Východoslovenská distribučná a.s., so sídlom Mlynská 31, Košice (stavebník), zastúpená v konaní Henrichom Annom, bytom Lipovník 48, 049 42 Lipovník, podala na tunajší stavebný úrad návrh na vydanie rozhodnutia o umiestnení líniovej inžinierskej stavby: „Lipovník-Rozšírenie NN“, na pozemkoch v k. ú. Lipovník, parc. č.: KN-C 820/2 – zastavaná plocha a nádvorie (ZÚO), KN-C 633/9 – trvalý trávny porast (MZÚO), (v *prekrytí* KN-E 487/2, 486/102), KN-C 820/1 - zastavaná plocha a nádvorie (ZÚO), (v *prekrytí* KN-E 446/21).

Predmetom návrhu je stavba podzemného NN vedenia (silnoprúdové elektrické rozvody), v novej trase a zriadenie novej pilierovej rozpojovacej skrine pre napojenie nového odberného miesta.

Stavebný úrad po doručení návrhu preveril formálno-právne náležitosti návrhu a všetky predložené doklady a zistil, že sú postačujúce podľa ust. § 3, vyhl. č. 453/2000 Z. z., pre riadne posúdenie veci návrhu. Stavebný úrad vymedzil okruh účastníkov konania podľa ust. § 34 stavebného zákona.

Začatie územného konania o umiestnení stavby v súlade s ustanoveniami § 36 ods. 1 stavebného zákona a nariadenie ústneho pojednávania bolo oznámené všetkým známym účastníkom konania, dotknutým orgánom, správcom a vlastníkom inžinierskych sietí – doručením oznámenia zo dňa 04.06.2025. Pretože sú stavebnému úradu dobre známe pomery staveniska a žiadosť poskytovala dostatočný podklad pre posúdenie navrhovanej stavby, upustil v zmysle § 36 ods. 2 stavebného zákona od ústneho pojednávania.

Ostatným účastníkom konania, ktorí môžu byť stavbou priamo dotknutí – vlastníkom pozemkov parc. č.: KN-C 820/2, KN-E 487/2, 486/102, 446/21, dotknutých predmetnou stavbou a vlastníci susedných a blízkych nehnuteľností, v trase líniovej inžinierskej stavby v k. ú. Lipovník a vlastníkom blízkych nehnuteľností, bolo oznámenie doručené verejnou vyhláškou zverejnenou po dobu 15 dní na úradnej tabuli a webovej stránke obce Lipovník.

Súčasne stavebný úrad upozornil účastníkov konania, že môžu svoje námietky a pripomienky uplatniť najneskôr pri ústnom pojednávaní, inak sa na nich neprihliadne. V rovnakej lehote mali oznámiť svoje stanoviská dotknuté orgány štátnej správy, inak podľa § 36 ods. 3 stavebného zákona sa má za to, že ich stanoviská sú kladné.

Účastníci konania v zmysle § 36 ods. 2 stavebného zákona mohli uplatniť svoje pripomienky a námietky najneskôr do 7 pracovných dní odo dňa doručenia tohto oznámenia, inak k nim nebude prihliadnuté. V rovnakej lehote mali oznámiť svoje stanoviská dotknuté orgány štátnej správy, inak podľa § 36 ods. 3 stavebného zákona sa má za to, že ich stanovisko je kladné.

Navrhovateľ doložil k návrhu na umiestnenie stavby všetky potrebné doklady v súlade s ust. § 3 vyhlášky MŽP SR č. 453/2000 Z.z., ktorou sa vykonávajú niektoré ustanovenia stavebného zákona.

Pozemok parc. č. KN-C 633/9 (v *prekrytí KN-E 487/2, 486/102*), potrebný pre výstavbu je mimo zastavaného územia obce, pričom v zmysle § 11 ods.1 písm. f) zákona č. 251/2012 Z. z. o energetike môže stavebník zriaďovať na cudzích pozemkoch mimo zastavaného územia obce elektrické vedenia, v nadväznosti na § 38 a § 139 ods. 1, písm. c) stavebného zákona.

V územnom konaní stavebný úrad posúdil návrh na umiestnenie stavby podľa § 37 ods. 1, 2, 3 a § 47 stavebného zákona a podľa ustanovení vyhl. č. 532/2002 Z.z. a konštatoval, že umiestnenie stavby vyhovuje všeobecným technickým požiadavkám na výstavbu stanovených citovanými ustanoveniami stavebného zákona a vyhlášky a u stavby sa nepredpokladá negatívny dopad na životné prostredie.

V správnom konaní uplatnili svoje stanoviská dotknuté orgány v rozsahu svojej pôsobnosti v zmysle ust. § 140a) stavebného zákona a tieto boli stavebným úradom preskúmané, prerokované a posúdené. Podmienky vyplývajúce zo záväzných stanovísk dotknutých orgánov k umiestneniu stavby stavebný úrad zapracoval do podmienok územného rozhodnutia.

U tých dotknutých orgánov, ktoré v konaní neuplatnili svoje stanoviská má stavebný úrad za to, že so stavbou z hľadiska nimi sledovaných záujmov súhlasia.

Námietky k predmetnej stavbe do stanovenej lehoty neboli účastníkmi územného konania vznesené.

#### **K vydaniu rozhodnutia o umiestnení stavby boli dokladované:**

1. Projekt predmetnej stavby v dvoch vyhotoveniach, vypracovaný v 10/2023.
2. Plnomocenstvo zo dňa 10.10.2023, ktorým spoločnosť Východoslovenská distribučná a.s., Mlynská 31, Košice, splnomocňuje Henricha Annu, bytom Lipovník 48, 049 42 Lipovník, na zastupovanie a právne úkony spojené okrem iného aj so zabezpečením právoplatného územného rozhodnutia
3. Vyjadrenie obce Lipovník zo dňa 07.10.2024, k existencii podzemných vedení v trase stavby.
4. Záväzné stanovisko k územnému a stavebnému konaniu vydané Krajským pamiatkovým úradom Košice, Hlavná 25, Košice, pod č. KPUKE-2023/22822-2/100128/DU,SB, zo dňa 18.12.2023.
5. Vyjadrenie k existencii telekomunikačných vedení a rádiových zariadení, na účely územného a stavebného konania vydané Slovak Telekom, a.s., Bajkalská 28, Bratislava a DIGI SLOVAKIA, s.r.o., pod č. 6612427539 zo dňa 02.10.2024.
6. Vyjadrenie k existencii telekomunikačných zariadení vydané spoločnosťou Michlovský s.r.o., Letná 796/9 Piešťany (prevádzkovateľ ORANGE Slovensko a.s.) zo dňa 11.10.2024, pod č.: KE-2723/2024;
7. Vyjadrenie k existencii podzemných vedení vydané spoločnosťou UPC BROADBAND SLOVAKIA s.r.o., Alvinczyho 14, Košice, pod č. 1878/2023 zo dňa 29.11.2023.
8. Vyjadrenie k existencii podzemných vedení od ANTIK Telekom, Čárskeho 10, 040 01 Košice, zo dňa 17.10.2024, pod č.: 1730/10/2024.
9. Vyjadrenie k územnému konaniu od Okresného úradu Rožňava, pozemkového a lesného odboru, Ernesta Rótha 30, Rožňava, pod č. č. OU-RV-PLO1-2025/009317-002, zo dňa 22.07.2025.
10. Vyjadrenie k stavbe od Okresného úradu Rožňava, odboru starostlivosti o životné prostredie, orgánu štátnej správy odpadového hospodárstva, Ernesta Rótha 30, Rožňava, pod č. OU-RV-OSZP-2023/011584-002, zo dňa 05.12.2023.

11. Vyjadrenie k stavbe od Okresného úradu Rožňava, odboru starostlivosti o životné prostredie, orgánu štátnej správy ochrany ovzdušia, Ernesta Rótha 30, Rožňava, pod č. OU-RV-OSZP-2023/011527-002, zo dňa 04.12.2023.
12. Vyjadrenie k stavbe od Okresného úradu Rožňava, odboru starostlivosti o životné prostredie, orgánu štátnej vodnej správy, Ernesta Rótha 30, Rožňava, pod č. OU-RV-OSZP-2023/011593-002, zo dňa 18.12.2023.
13. Vyjadrenie k stavbe od Okresného úradu Rožňava, odboru starostlivosti o životné prostredie, orgánu štátnej správy ochrany prírody a krajiny, Ernesta Rótha 30, Rožňava, pod č. OU-RV-OSZP-2023/011590-002, zo dňa 07.12.2023.
14. Vyjadrenie prevádzkovateľa distribučnej sústavy VSD, a.s., Mlynská 31, Košice, k projektovej dokumentácii zo dňa 27.11.2023.
15. Súhlasné stanovisko k vydaniu stavebného povolenia od SPP – distribúcia, a.s., Plátennícka 2, 821 09 Bratislava – zo dňa 07.12.2023, pod č. TD/NS/0634/2023/Ve.
16. Vyjadrenie k projektovej dokumentácii od VVS a.s., závod Rožňava, Štítnická 19, Rožňava zo dňa 11.12.2023, pod č. 160223/2023/O 462/2023.
17. Vyjadrenie k územnému konaniu stavby od Okresného úradu Rožňava, odboru starostlivosti o životné prostredie, orgánu štátnej správy odpadového hospodárstva, Ernesta Rótha 30, Rožňava, pod č. OU-RV-OSZP-2025/009203-002, zo dňa 21.07.2025.
18. Vyjadrenie k územnému konaniu stavby od Okresného úradu Rožňava, odboru starostlivosti o životné prostredie, orgánu štátnej vodnej správy, Ernesta Rótha 30, Rožňava, pod č. OU-RV-OSZP-2025/009239-002, zo dňa 17.07.2025.

Stavebný úrad v priebehu konania nezistil dôvody, ktoré by bránili vydaniu územného rozhodnutia o umiestnení tejto stavby a preto rozhodol tak, ako sa uvádza vo výroku tohto rozhodnutia.

Správny poplatok za vydanie územného rozhodnutia bol zaplatený prevodom na bankový účet správneho orgánu dňa 20.11.2024 v hodnote 100 € podľa položky 59 písm. a) bod 2. pre právnickú osobu „Sadzobníka správnych poplatkov“ tvoriaceho prílohu zákona č. 145/1995 Z. z. o správnych poplatkoch v znení neskorších predpisov.

## **P o u č e n i e**

Podľa § 54 zákona č. 71/1967 Zb. o správnom konaní v platnom znení proti rozhodnutiu možno podať odvolanie v lehote 15 dní odo dňa doručenia rozhodnutia na Obecný úrad Lipovník. Včas podané odvolanie má odkladný účinok. Toto rozhodnutie je preskúmateľné súdom až po vyčerpaní riadnych opravných prostriedkov.

**Robert Emödi**  
starosta obce

**Grafická príloha:** Situácia stavby

Touto verejnou vyhláškou, ktorou sa doručuje územné rozhodnutie o umiestnení stavby ostatným účastníkom územného konania, ktorí môžu byť stavbou priamo dotknutí – vlastníkom stavbou dotknutých pozemkov parc. č.: KN-C 820/2, KN-E 487/2, 486/102, 446/21, v k. ú. Lipovník a vlastníkom susediacich a blízkyh nehnuteľností - územné rozhodnutie je doručené verejnou vyhláškou zverejnenou po dobu 15 dní na úradnej tabuli a webovej stránke obce Lipovník.

Toto územné rozhodnutie má v zmysle ust. § 26 správneho poriadku povahu verejnej vyhlášky a preto musí byť vyvesené na úradnej tabuli obce Lipovník a zverejnené na webovej stránke obce Lipovník po dobu 15 dní. Za deň doručenia sa pokladá posledný deň vyvesenia.


Potvrdenie o dátume vyvesenia a zvesenia územného rozhodnutia.

Dátum vyvesenia:

Dátum zvesenia:

Pečiatka a podpis

Pečiatka a podpis

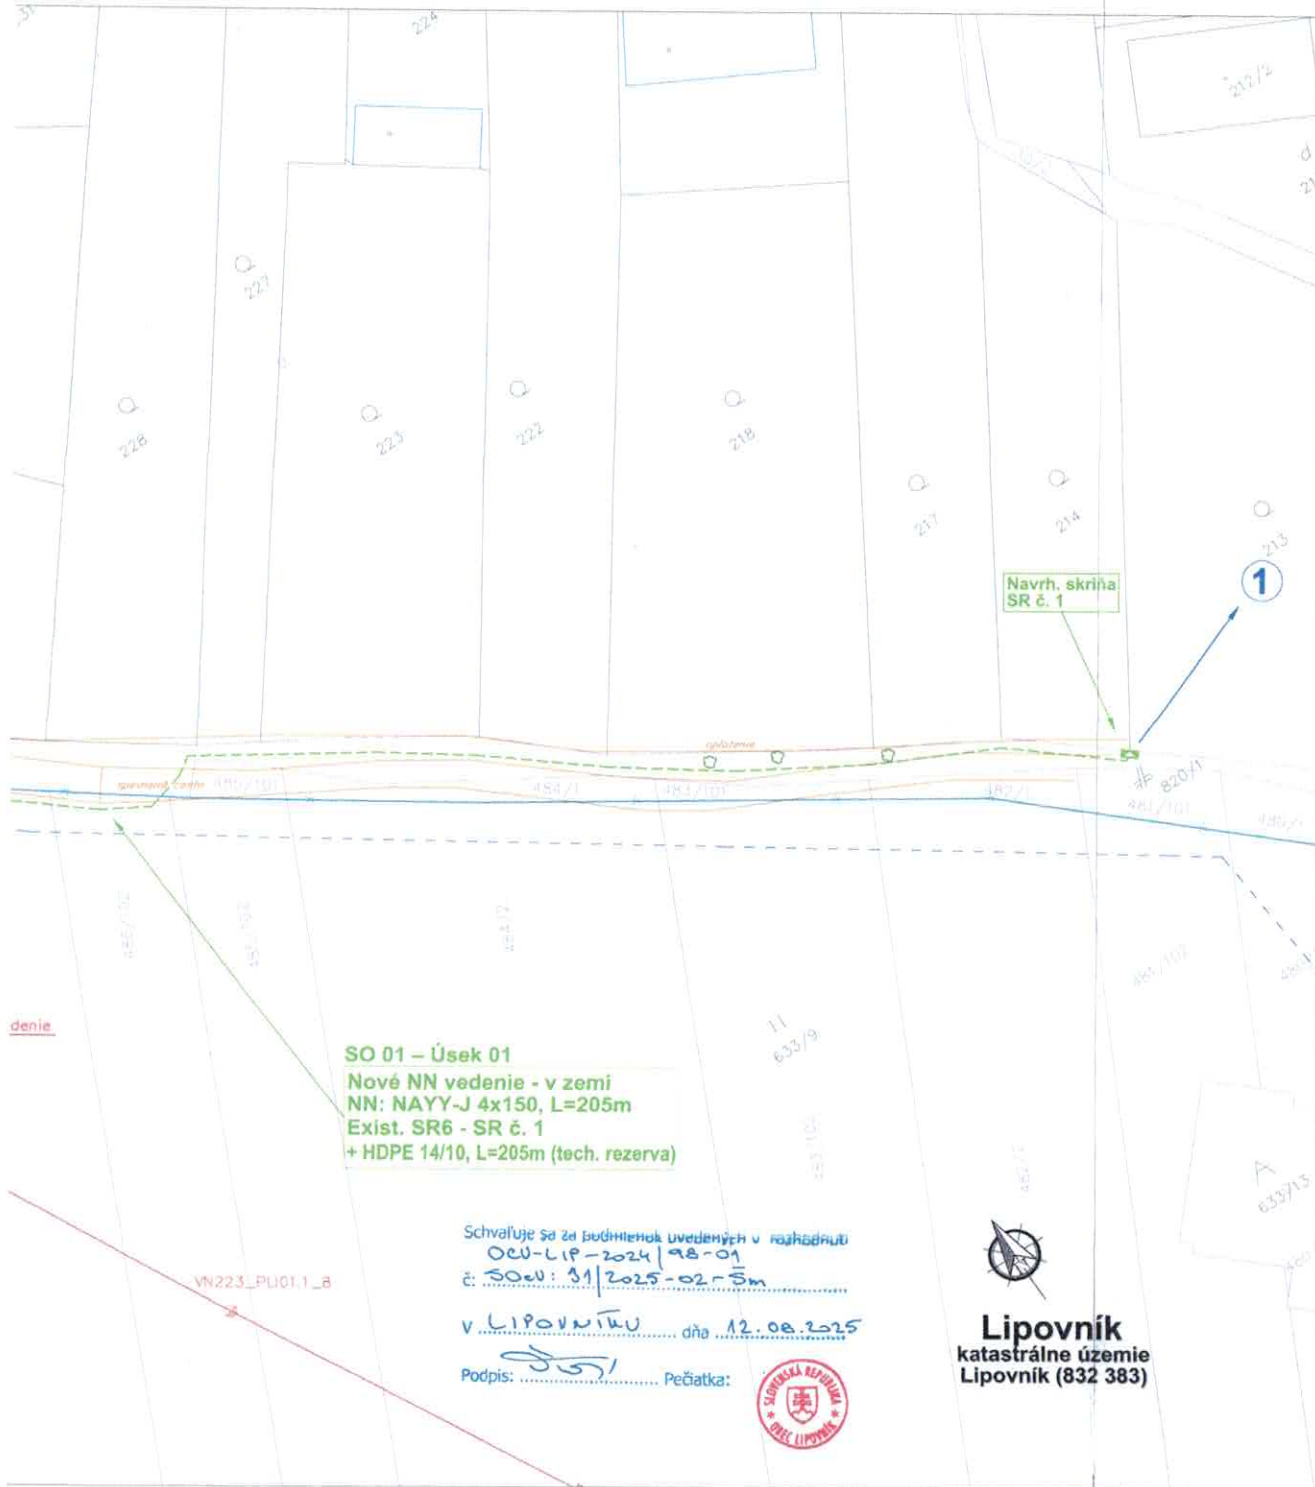

Legenda - VN, NN vedenie:

- exist. nadzemné VN vedenie
- exist. podzemné NN vedenie
- navrh. podzemné NN vedenie - nová trasa
- hranica spevnených plôch
- hranica intravilán / extravilán
- exist. trafostanica
- exist. jednoduchý betónový podporný bod - VN
- exist. pilierová rozpojovacia skriňa SR
- navrh. pilierová rozpojovacia skriňa SR
- strom
- mapa KN-C
- mapa KN-E

NAJMEŠIE DOVOLENÉ VZDIALENOSTI 1 KV KÁBELOVÉHO VEDENIA OD OSTATNÝCH PODZEMNÝCH VEDENÍ / STN 73 6005 /

| DRUH VEDENIA                               | SILNOPRÚD. KÁB. DO 22 KV | TELEKOM. KÁBLE | PLYNOVODY    |            | VODOVODNÉ POTRUBIA | TEPELNÉ VEDENIA | KANALIZAČNÉ STOKY |
|--------------------------------------------|--------------------------|----------------|--------------|------------|--------------------|-----------------|-------------------|
|                                            |                          |                | do 0.005 MPa | do 0.3 MPa |                    |                 |                   |
| VODOROVNÉ VZDIALENOSTI / SÚBEH / v / m /   | 0,2                      | 0,3 0,1        | 0,4          | 0,6        | 0,4                | 0,3             | 0,5               |
| ZVISLÉ VZDIALENOSTI / KRÍŽOVANIA / v / m / | 0,2                      | 0,3 0,1        | 0,4 3        | 0,4 3      | 0,4 1 2            | 0,3             | 0,3               |

POZNÁMKA: 1 - nechránené  
2 - chránené  
3 - ak je kábel v ochr. trubke min. 1 m vpravo - vľavo, môže byť 0,1 m

Inžinierske siete:

- T-COM - oznamovacie vedenie
- SPP - plynové potrubie - stl

ČLENENIE STAVBY NA PS A SO

- SO 01 - Silnopráúdové elektrické rozvody
- Úsek 01 - Nové NN vedenie

HDPE chránička predstavuje technickú rezervu distribučnej sústavy. Chránička je súčasťou distribučnej sústavy a jej použitie sa za podmienok uvedených v rozhodnutí (nizkonapätového kábelového vedenia) v zmysle ust. § 2 písm. Očv-LIP-2024-98-01 b) bod 5 a slúži pre budúce umiestnenie vedení a zariadení prevádzkovateľa distribučnej sústavy, ktorých základným účelom bude zabezpečenie prevádzkovania distribučnej sústavy, jej meracích, riadiacich a ovládacích funkcií. HDPE chránička umožňuje budovanie inteligentných sietí (SMART Grid) v súlade s legislatívou EÚ (Smernica Európskeho parlamentu a Rady č. 2009/72/ES).

ROZVODNÁ SIET' : NN - 3/PEN AC 400/230 V, 50 Hz, TN - C  
OCHRANA PRED ZÁSAHOM EL. PRÚDOM V NORMÁLNEJ PREVÁDZKE do 1000V : STN 33 2000-4-41:2019  
412.1 ZÁKLADNÁ IZOLÁCIA ŽIVÝCH ČASTÍ  
412.2.2 KRYTÝ  
B.1 UMIESTNENIE MIMO DOSAHU  
OCHRANA PRED ZÁSAHOM EL. PRÚDOM PRI PORUČE do 1000 V : STN 33 2000-4-41:2019  
411.3.2 SAMOČINNÉ ODPOJENIE PRI PORUČE  
NÁMRAZOVÁ OBLASŤ : Stredná - STN 33 3300 - PRE NN VEDENIE  
VETERNÁ OBLASŤ : 1  
STUPEŇ ZNEČISTENIA : III. /SILNE/  
UPOZORNENIE :

Na projekt sa vzťahuje autorská-právna ochrana v zmysle zákona č. 618/2003 Z.z. (Autorský zákon), v znení zákona č. 84/2007 Z.z. a preto má autor diela autorské právo na predmetné projektové dielo a to je nepreoditeľné a časovo obmedzené. Autor diela má aj výhradné právo udelovať súhlas na prípadné prenechanie diela na využívanie tretím osobám, resp. na použitie diela alebo jeho časti na vytvorenie nového diela. Pod použitím projektového diela sa rozumie jeho zhotovenie vo forme projektovej dokumentácie a právo autora nemožno zmluvou obmedziť ani výučiť.

|                       |                                          |              |
|-----------------------|------------------------------------------|--------------|
| Hl. inžinier projektu | Zodpovedný projektant:                   | Vypracoval:  |
| Ing. KANDALA          | Ing. KANDALA                             | Ing. HARMADI |
| Investor:             | VÝCHODOSLOVENSKÁ DISTRIBUČNÁ, a.s.       |              |
| Adresa:               | MLYNSKÁ 31, 042 91 KOŠICE                |              |
| Názov stavby :        | Lipovník - rozšírenie NN                 |              |
| Objekt :              | SO 01 - Silnopráúdové elektrické rozvody |              |
| Obsah :               | Situácia                                 |              |

|             |              |
|-------------|--------------|
| Archív. č.: | ZP12331/2023 |
| Formát:     | 3x4          |
| Dátum:      | 10/2023      |
| Stupeň PD:  | DÚR          |
| Číslo zák.: | ZP12331      |
| Mierka:     | 1 : 500      |
| Č. výkr.:   | 02           |



SO 01 - Úsek 01  
Nové NN vedenie - v zemi  
NN: NAYY-J 4x150, L=205m  
Exist. SR6 - SR č. 1  
+ HDPE 14/10, L=205m (tech. rezerva)

Schvaľuje sa za podmienok uvedených v rozhodnutí  
Očv-LIP-2024-98-01  
č. SOčv: 31/2025-02-Šm  
V LIPOVNÍKU dňa 12.08.2025  
Podpis: [Signature] Pečiatka: [Stamp]

Lipovník  
katastrálne územie  
Lipovník (832 383)

