



**Vlastníci pozemkov v kat. území Sečianky
a to pre parcely nižšie uvedené**

Vec: Oznámenie o vstupe na pozemok

Vážený vlastník/podielový spoluvlastník,

v rámci riešenia stavby „TR Veľký Krtíš – TR Vinica – oprava vedenia V8411/8419 – hranica ZSD“ je nevyhnutná periodická oprava komponentov vedenia a prístupové cesty k stožiarovým miestam, ktoré sa nachádzajú na pozemkoch v katastrálnom území Sečianky a to na **parcele KNC č. 1565, KNE č. 396/1, KNE č. 396/2, KNE č. 396/3, KNE č. 397, KNE č. 398, KNE č. 585/4, KNE č. 585/5, KNE č. 585/6, KNE č. 585/7, KNE č. 585/8.**

Spoločnosť Stredoslovenská distribučná, a. s. v zastúpení EGEM, s. r. o., ako vlastník elektroenergetického zariadenia nachádzajúceho sa na vyššie uvedených pozemkoch, taktiež ako držiteľ povolenia oprávneného na podnikanie v energetike a zároveň prevádzkovateľ distribučnej sústavy v zmysle zákona č. 251/2012 Z. z. o energetike a o zmene a doplnení niektorých zákonov, **Vám v zmysle § 11 ods. 2 zákona č. 251/2012 Z. z. o energetike oznamuje, že zamestnanci našej spoločnosti a/alebo nami poverení dodávateľa vstúpia na pozemok vo Vašom vlastníctve pre katastrálne územie Sečianky v rozsahu a spôsobom nevyhnutným na výkon povolenej činnosti (§ 11 zákona č. 251/2012 Z. z. o energetike) za účelom výmeny izolátorov, oprava poškodených ocelových konštrukcií stožiarov, náter ocelových konštrukcií a oprava zvetraných betónových základov existujúceho 2x110 kV vedenia.**

Vzhľadom na skutočnosť, že naša spoločnosť zatiaľ nevie určiť presný dátum realizácie rekonštrukcie existujúceho 2x110 kV vzdušného vedenia, konkrétne dátumy a časy tejto realizácie Vám bude dodatočne oznámený a to v lehote najneskôr 30 dní pred plánovaným začatím týchto prác.


Stavbou dotknuté pozemky budú po nevyhnutných zásahoch uvedené do pôvodného stavu.

V prípade akýchkoľvek nejasností alebo otázok sa na nás môžete obrátiť na telefónnom čísle: 0940 395 012

Ďakujeme za spoluprácu.

S pozdravom


EGEM
EGEM, s. r. o., Lamačská cesta 3, 841 04 Bratislava
IČO: 44 193 653, IČ DPH: SK20 2262 9224
Ing. Jirí Kottlín
EGEM, s.r.o.

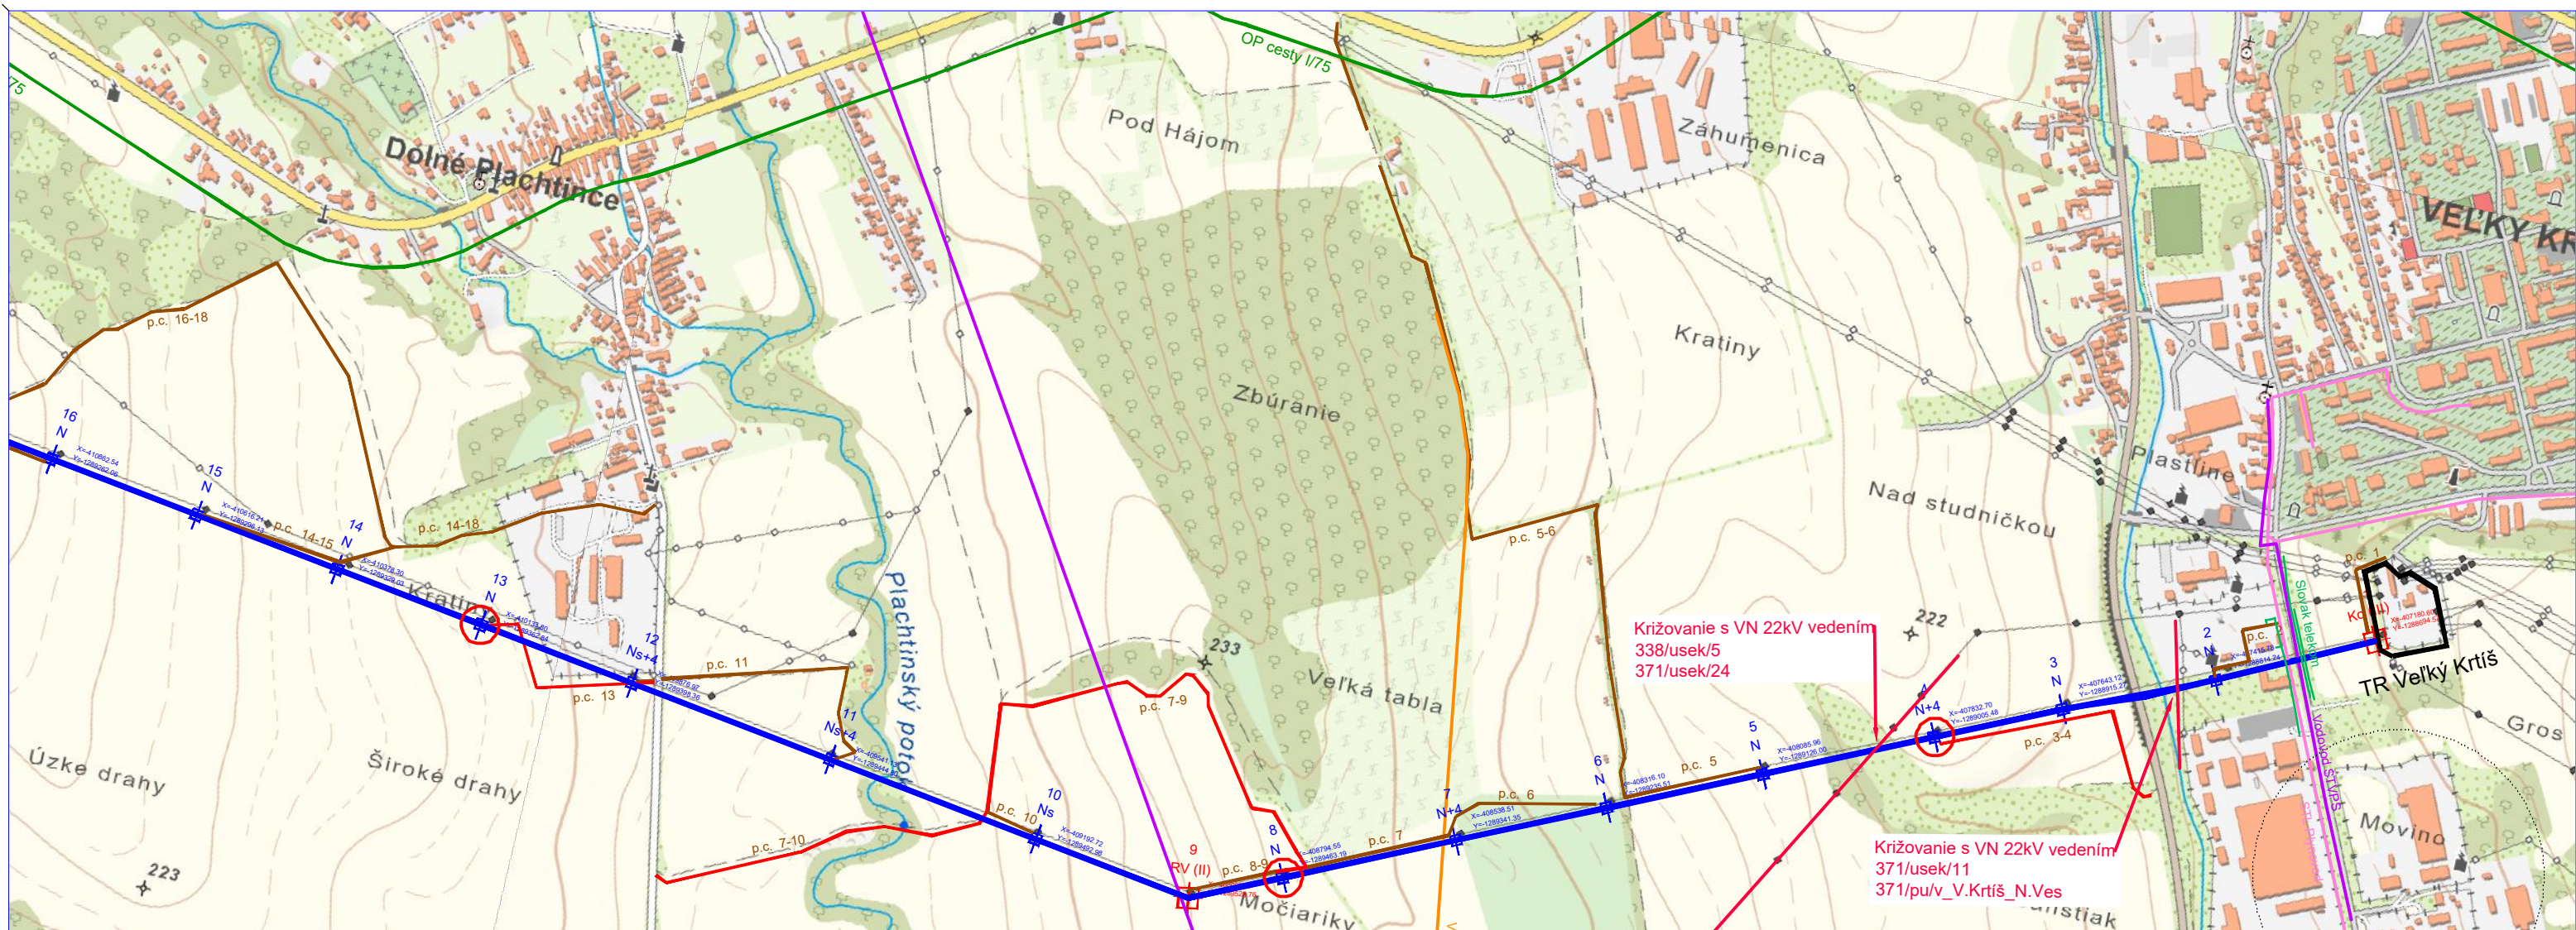


LEGENDA:

- Trasa vedenia V8411/8419 █
- Kotevný stožiar vedenia ⊠
- Nosný stožiar vedenia ⊠
- Prístupová cesta pre terénne auto - - -
- Prístupová cesta pre domiešavač - - -
- Základy na betónovanie ○
- 22 kV vedenie —
- NN vedenie —
- OP cesty I/75 —
- SPP - STL Plynovod —
- SPP - VTL Plynovod —
- STVPS - Vodovod —
- Transpetrol - Ropovod Družba —
- Slovnaft - Produktovod —
- EUSTREAM - Plynovod Bratstvo —

REV.:	POPIS ZMENY:	MENO:	PODPIS:	DÁTUM:	SADA:
EGEM, s.r.o. Lamačská cesta 3, 841 04 Bratislava		Elektrovod, a.s. Turčianska 2, 821 09 Bratislava		tel. : +421 444 304 581-2 fax: +421 444 304 583	
EGEM		Elektrovod, a.s.		tel. : +421 2 210 207 20	
MERITKO	SCHVÁLIL:	ING.SPODNIAK	STUPEŇ: DRS		DÁTUM: 06/2025
1:10 000	KONTROLOVAL:	ING. DOMAGALA	POČET A4: 3		LIST: 1/6
	VYPRACOVAL:	BC.SKLENKA	ČÍSLO ZÁKAZKY: 64131		
PS: SO01	NÁZOV: TR Veľký Krtíš - TR Vinica - oprava vedenia V8411/8419 - hranica ZSD			POR. ČÍSLO:	
			ARCHIV AIP:		

Situačná mapa M 1:10 000


3EGE 39879

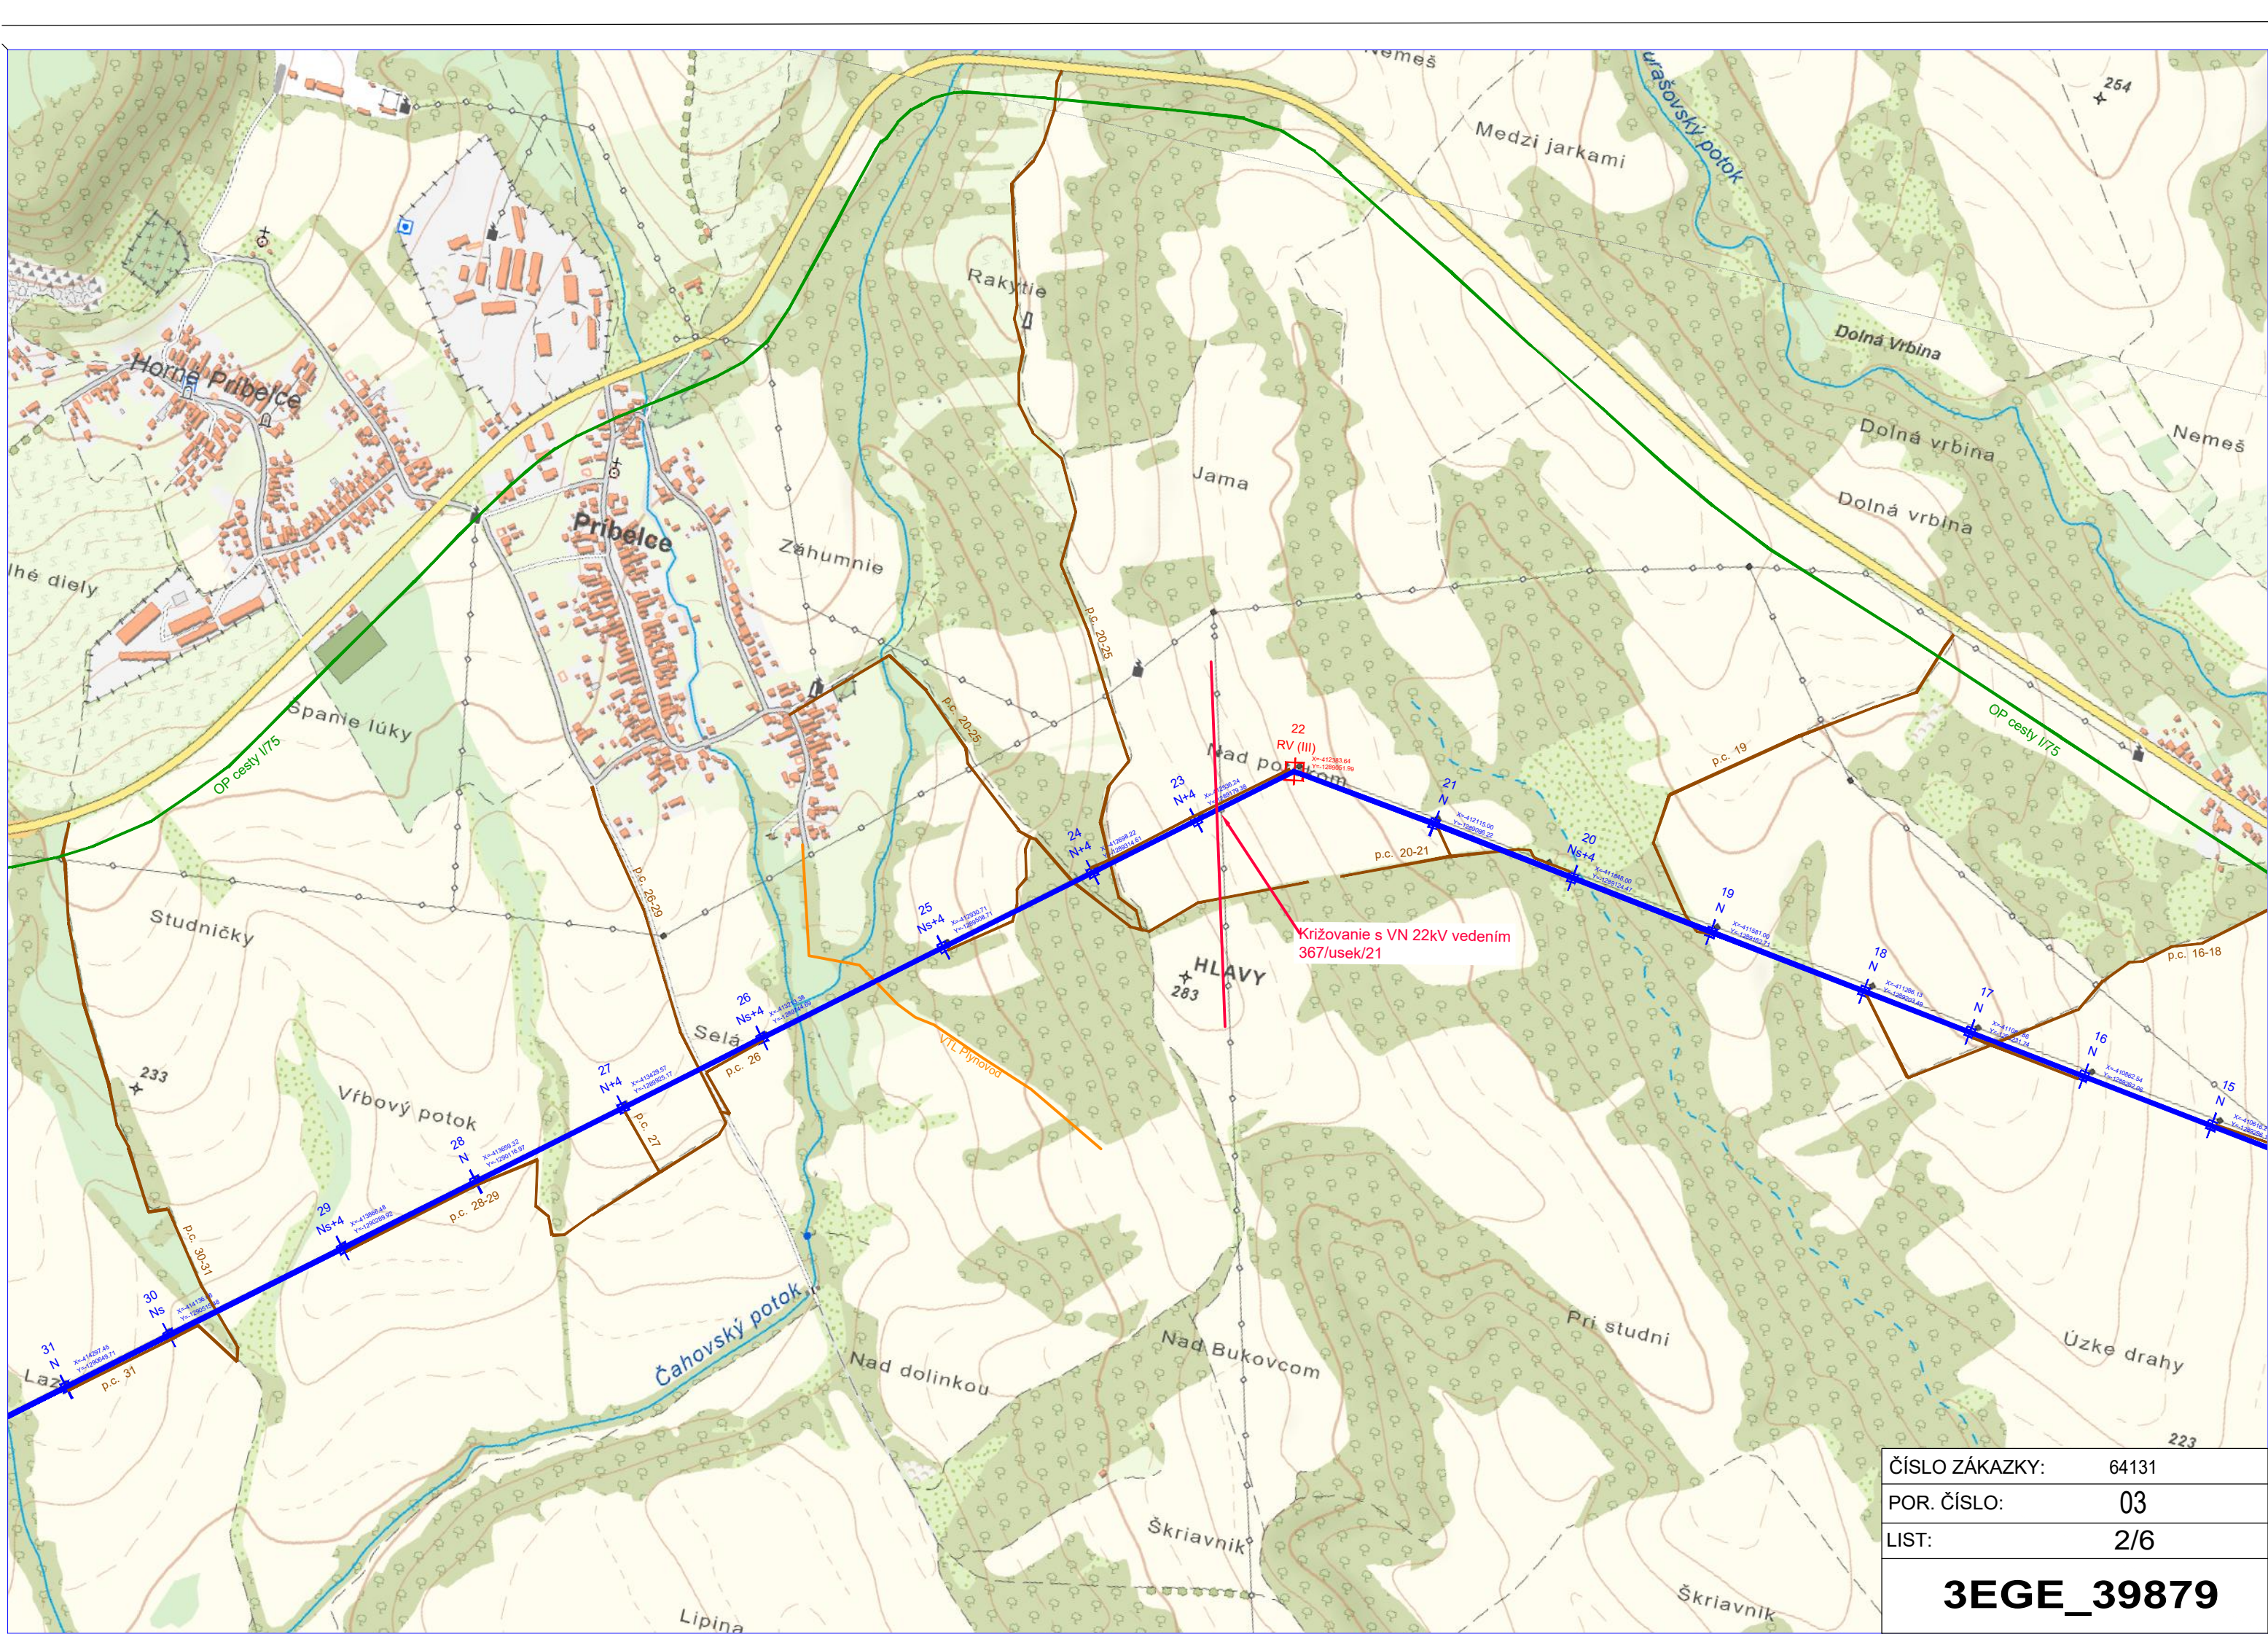

Křižovanie s VN 22kV vedením
367/usek/21

ČÍSLO ZÁKAZKY:	64131
POR. ČÍSLO:	03
LIST:	2/6

3EGE_39879

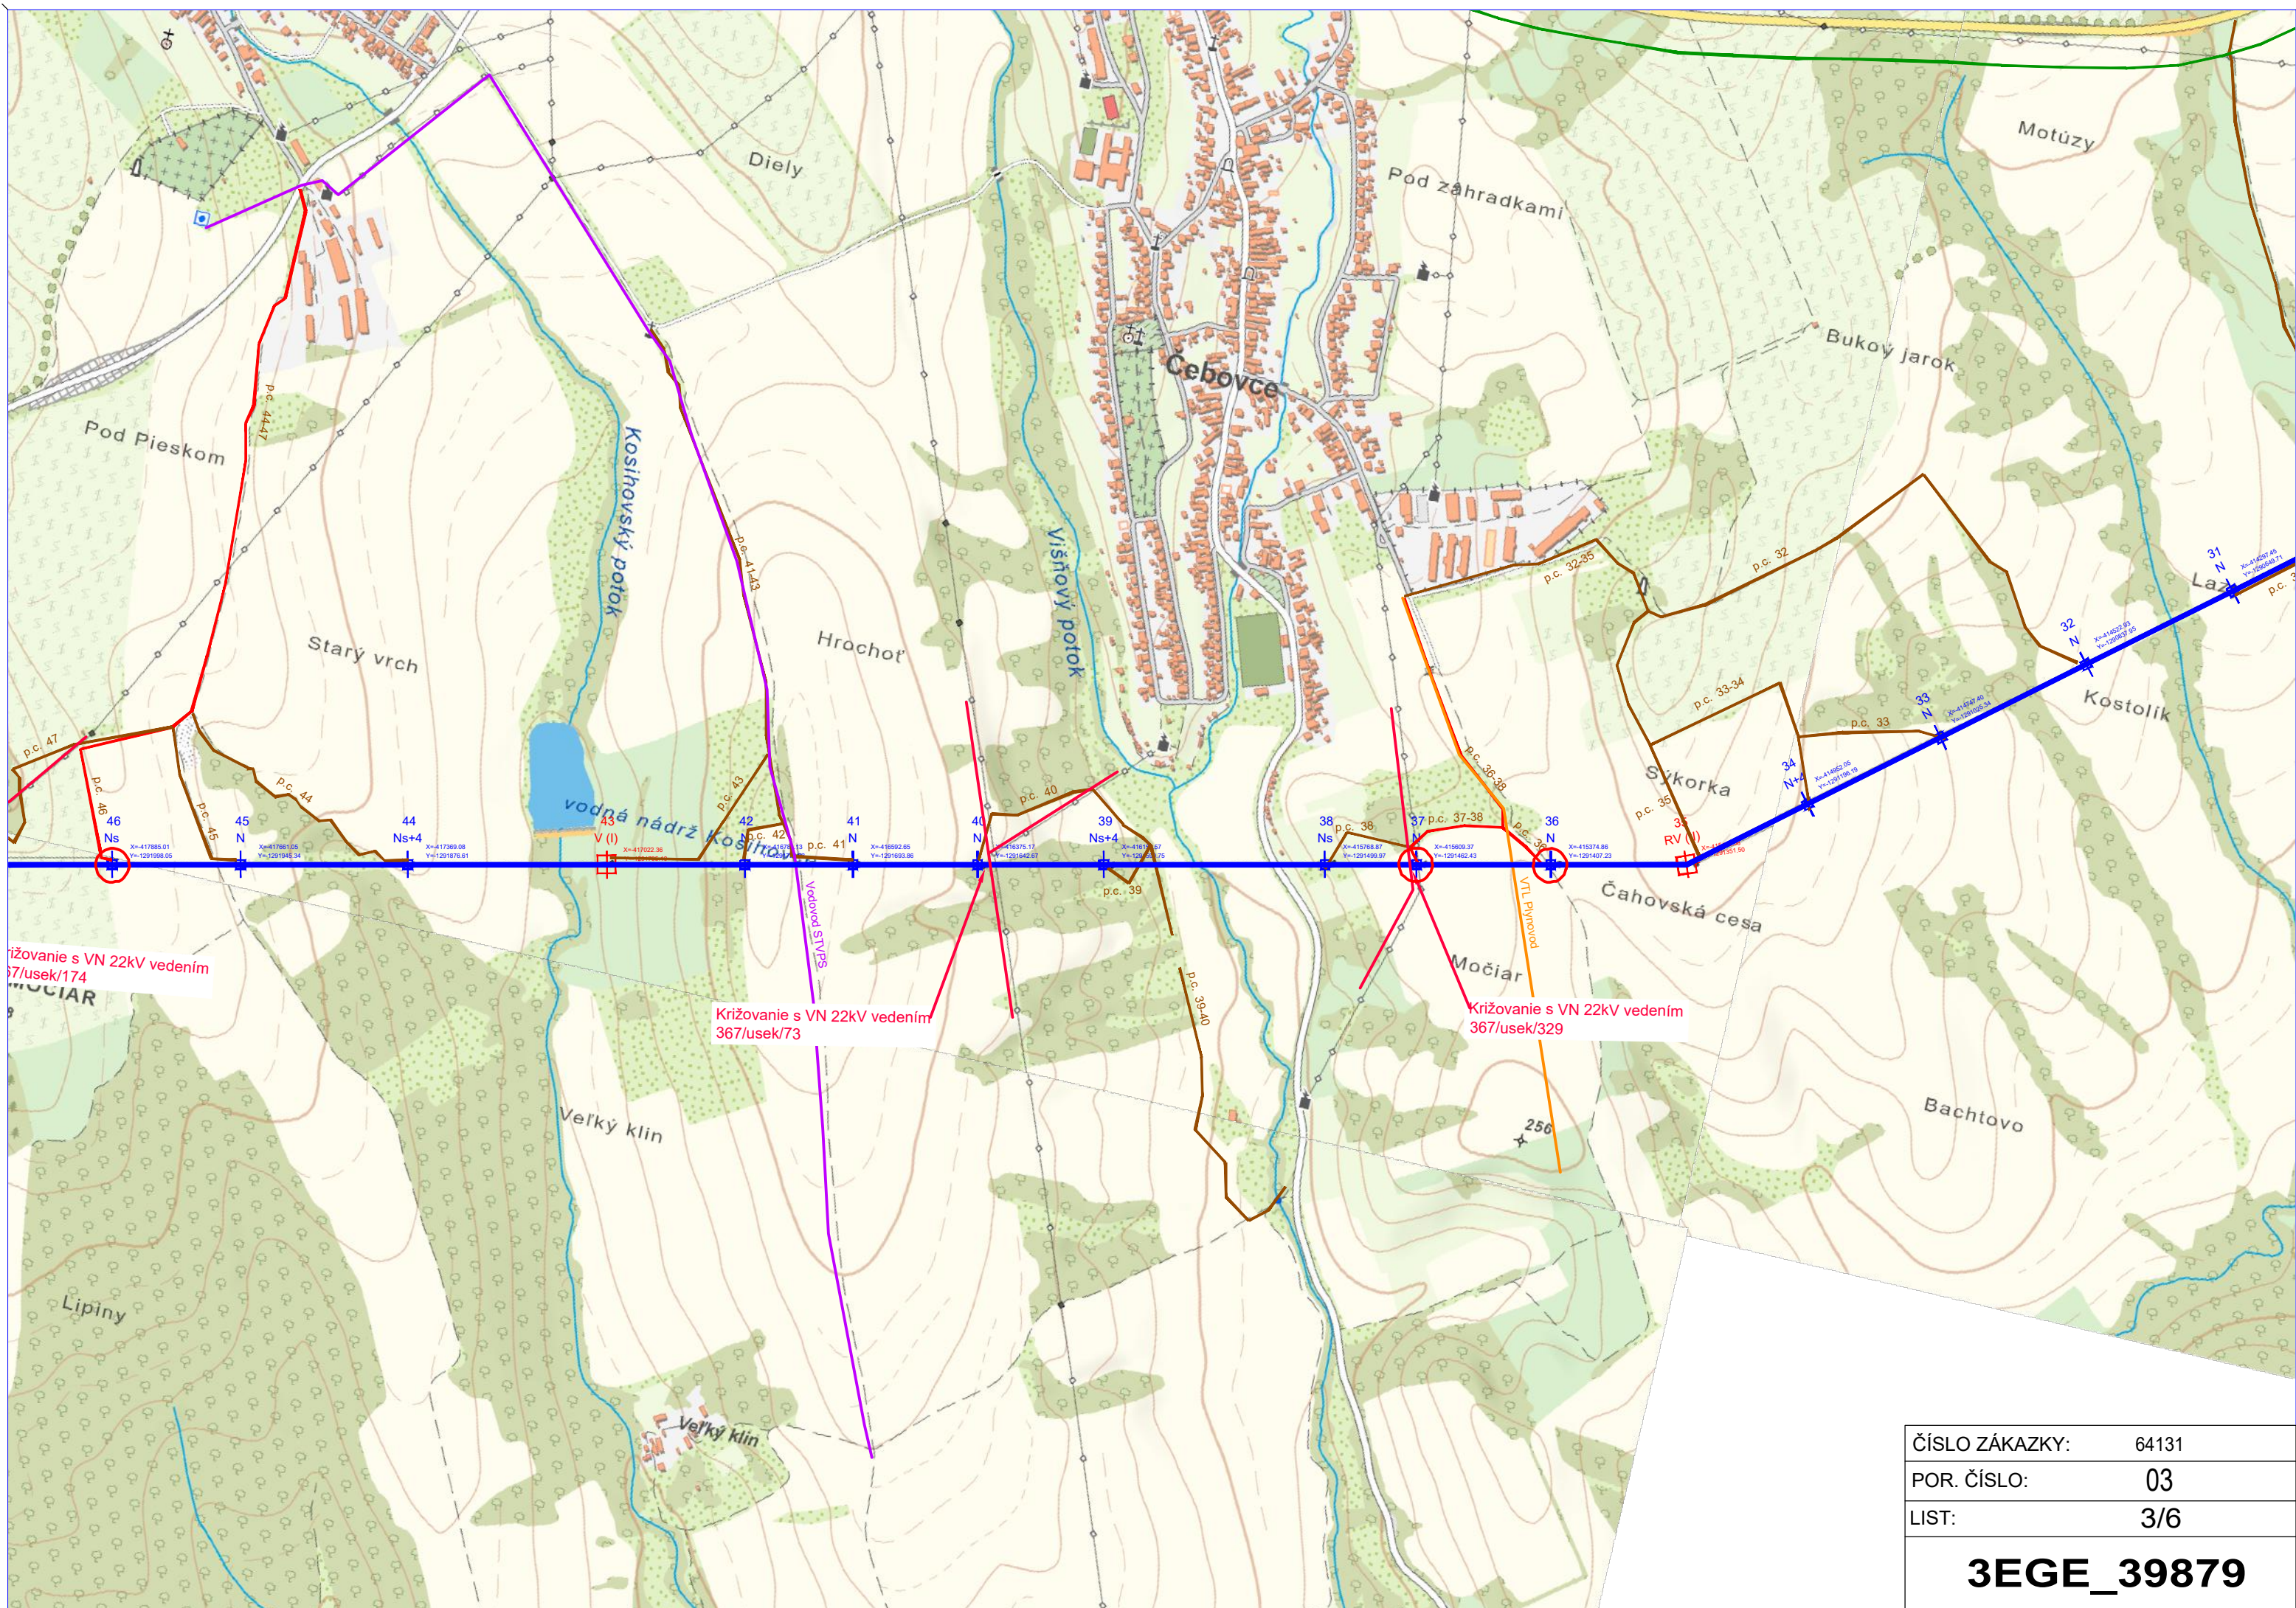


Križovanie s VN 22kV vedením
367/usek/174

Križovanie s VN 22kV vedením
367/usek/73

Križovanie s VN 22kV vedením
367/usek/329


ČÍSLO ZÁKAZKY:	64131
POR. ČÍSLO:	03
LIST:	3/6

3EGE_39879

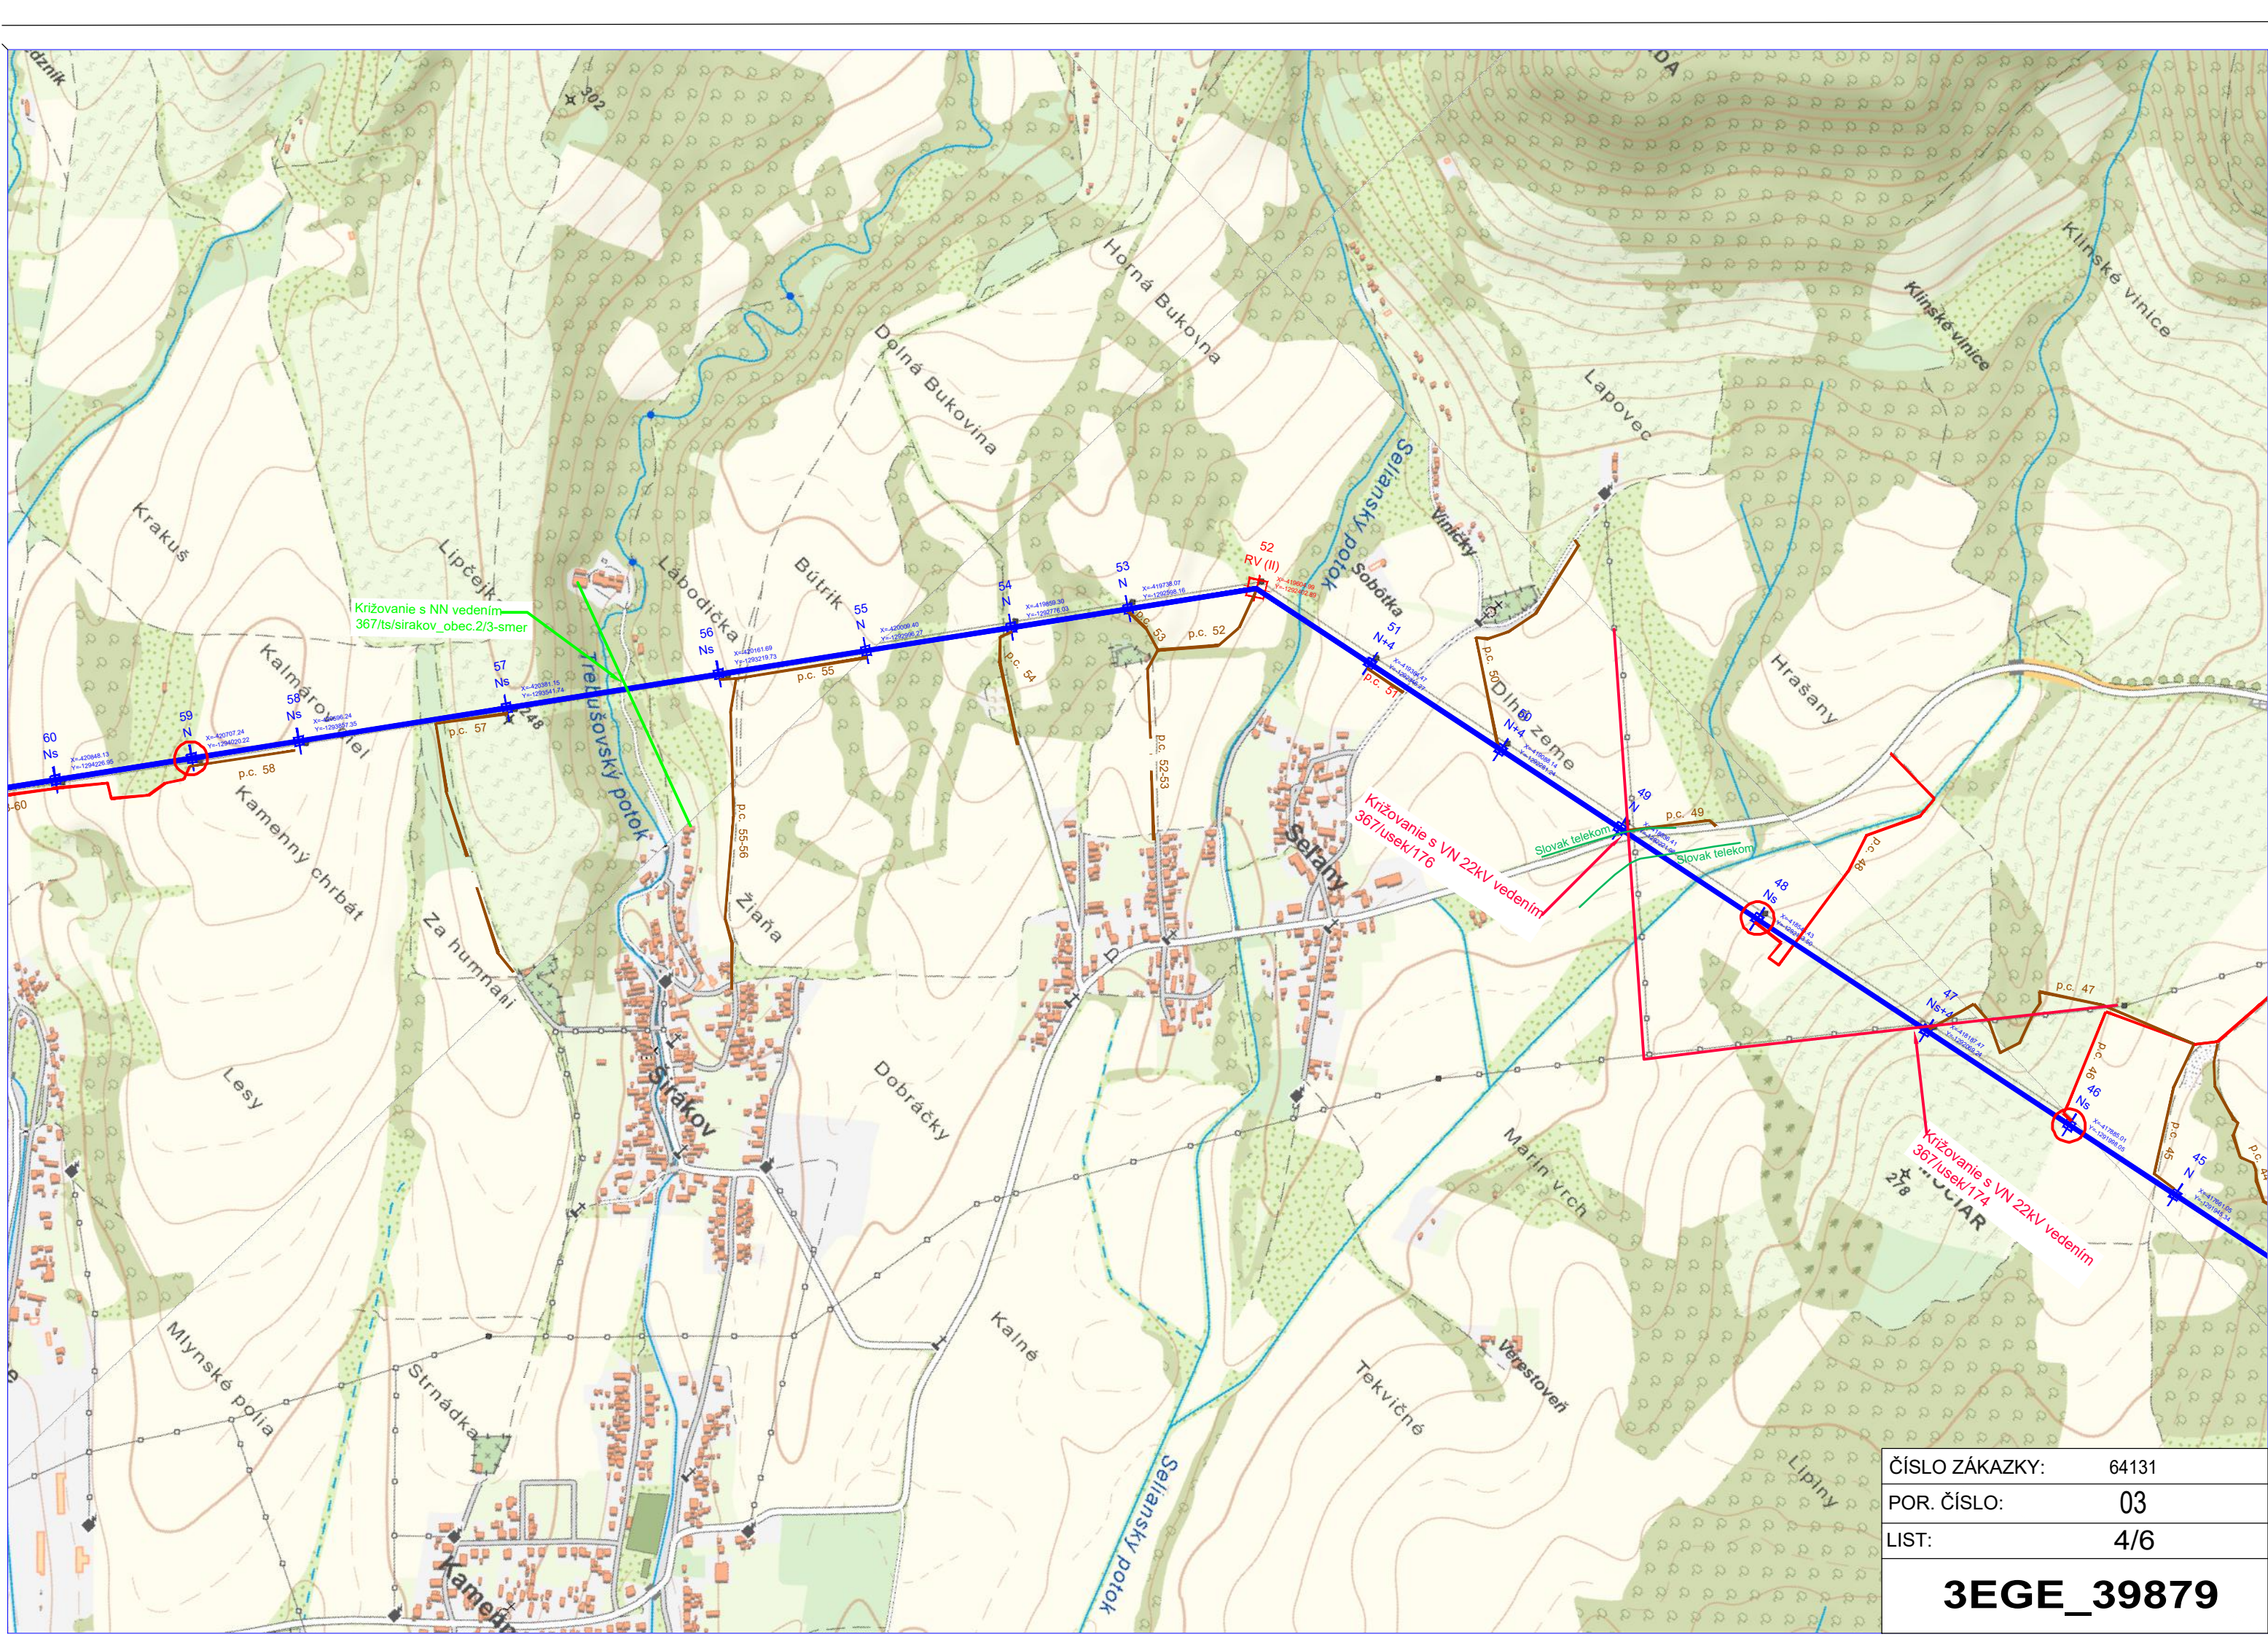


ČÍSLO ZÁKAZKY:	64131
POR. ČÍSLO:	03
LIST:	4/6

3EGE_39879

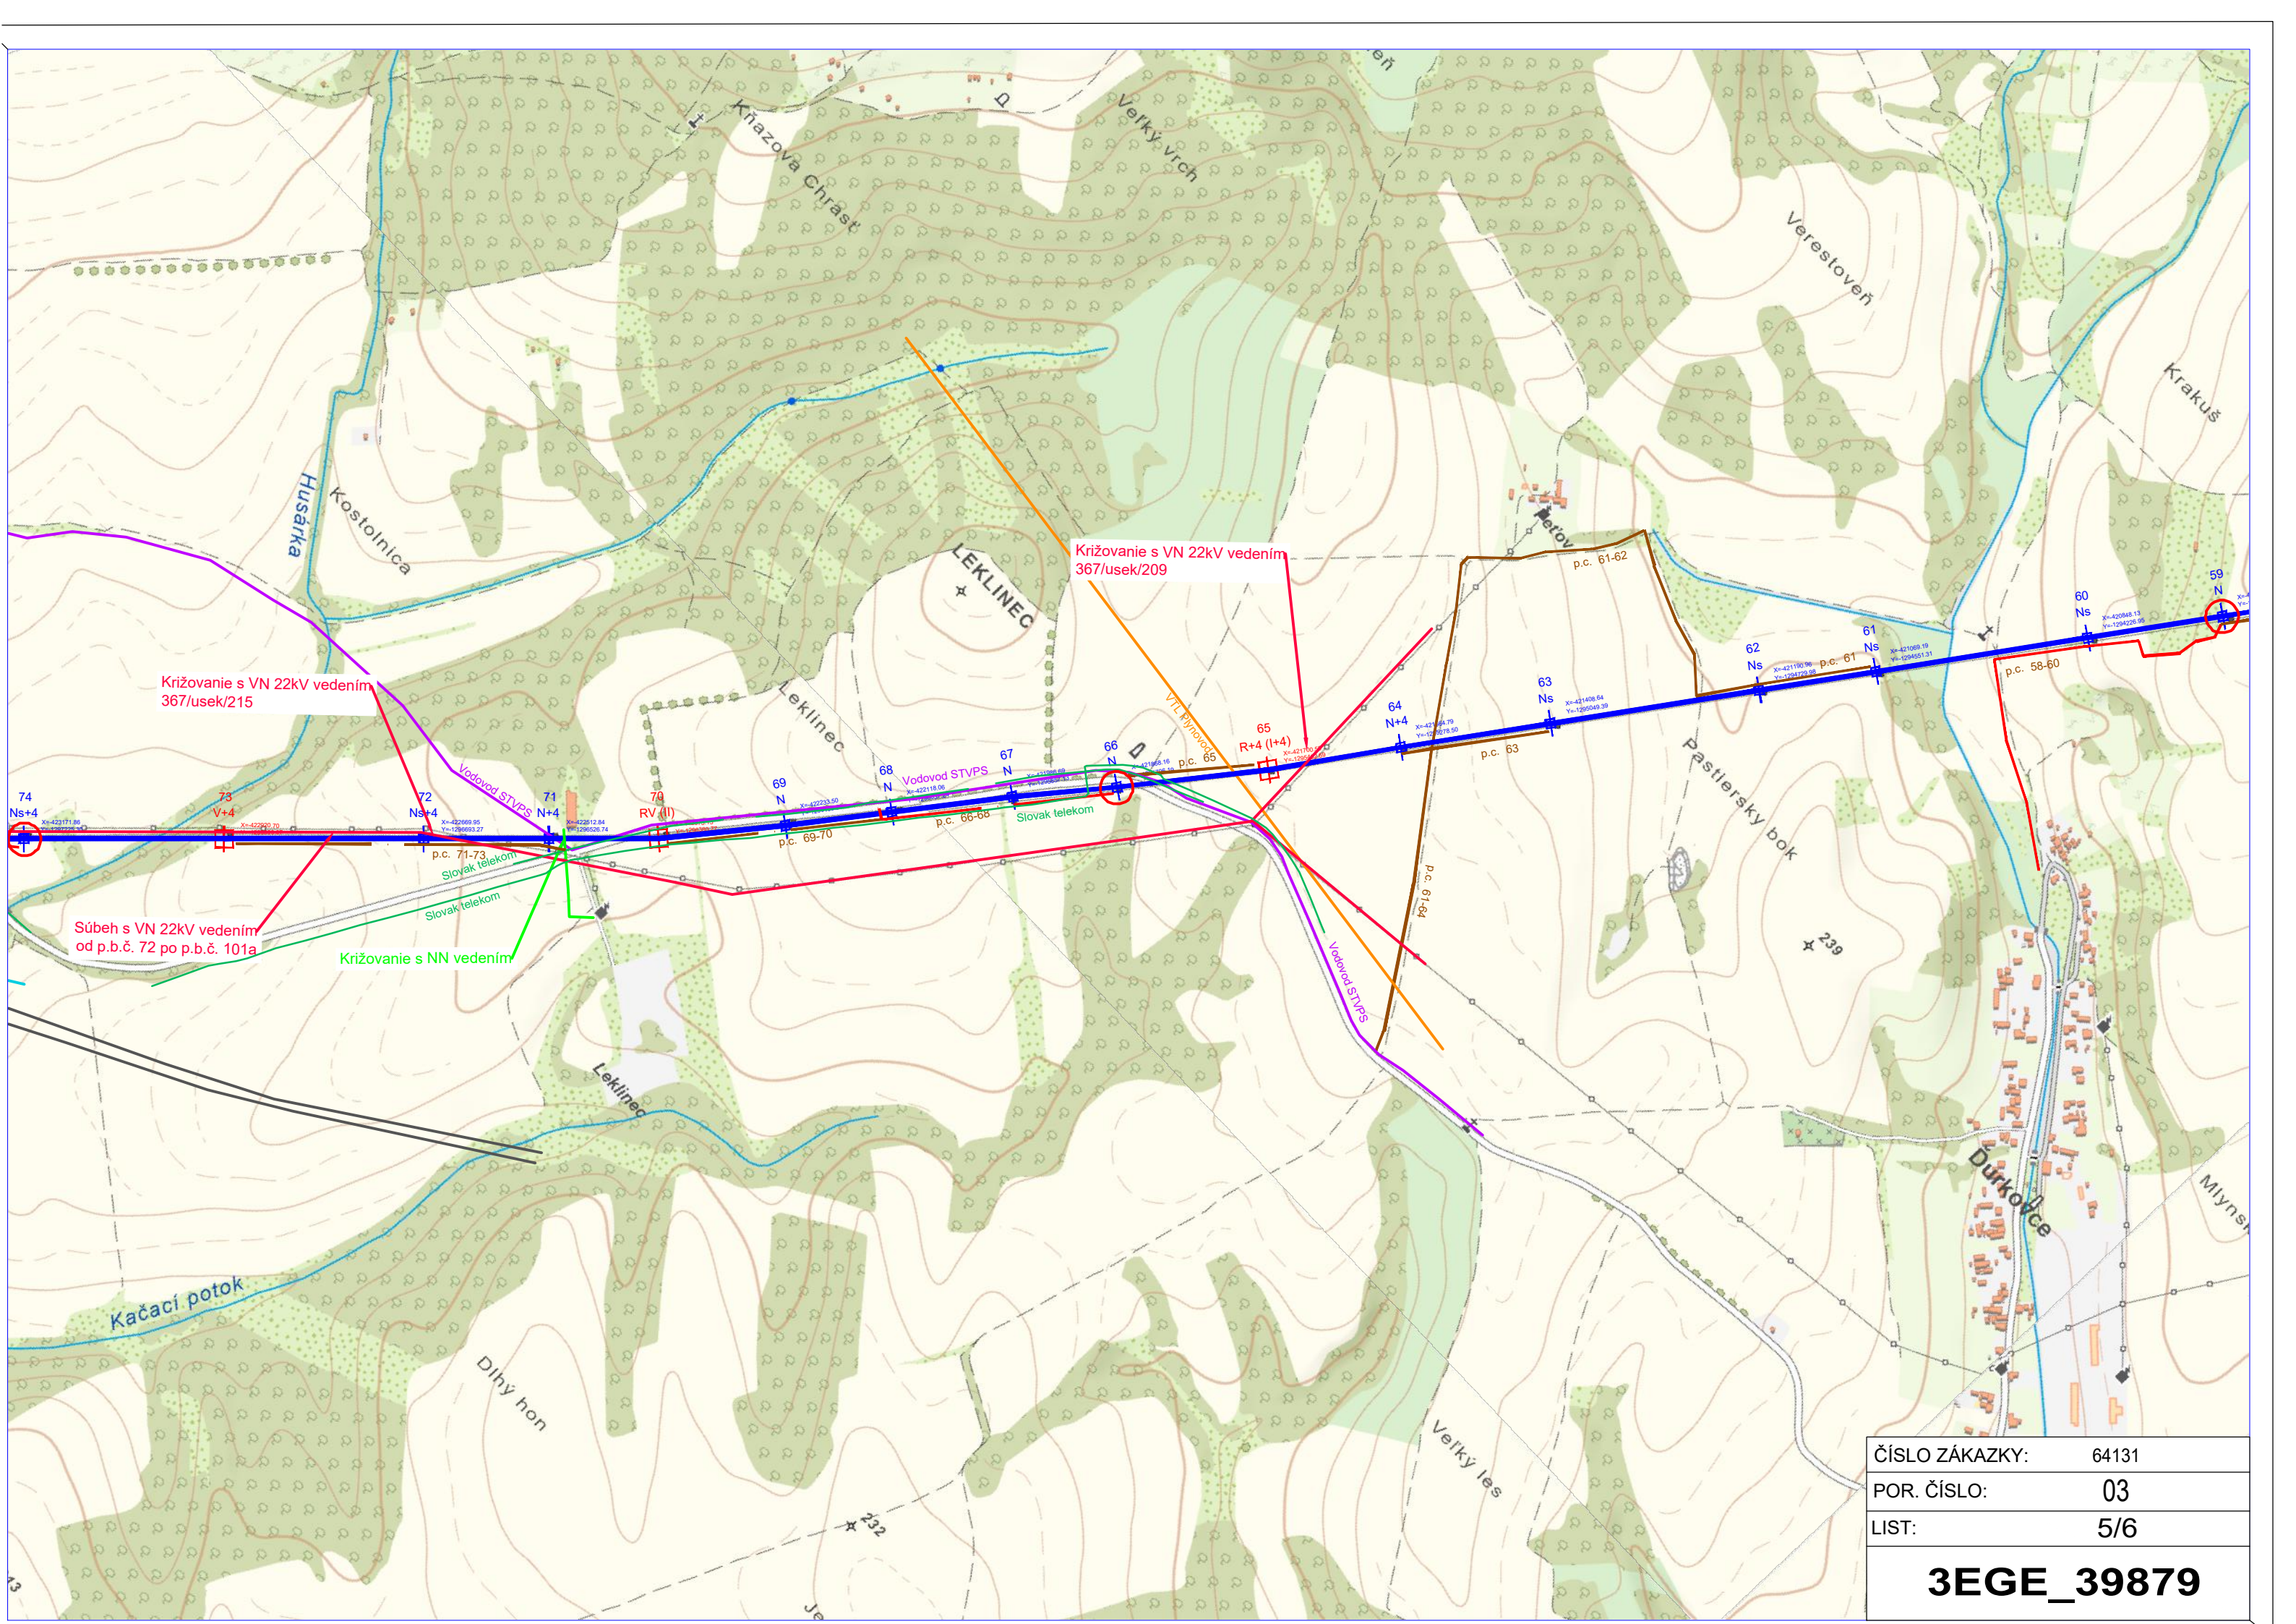


ČÍSLO ZÁKAZKY:	64131
POR. ČÍSLO:	03
LIST:	5/6

3EGE_39879

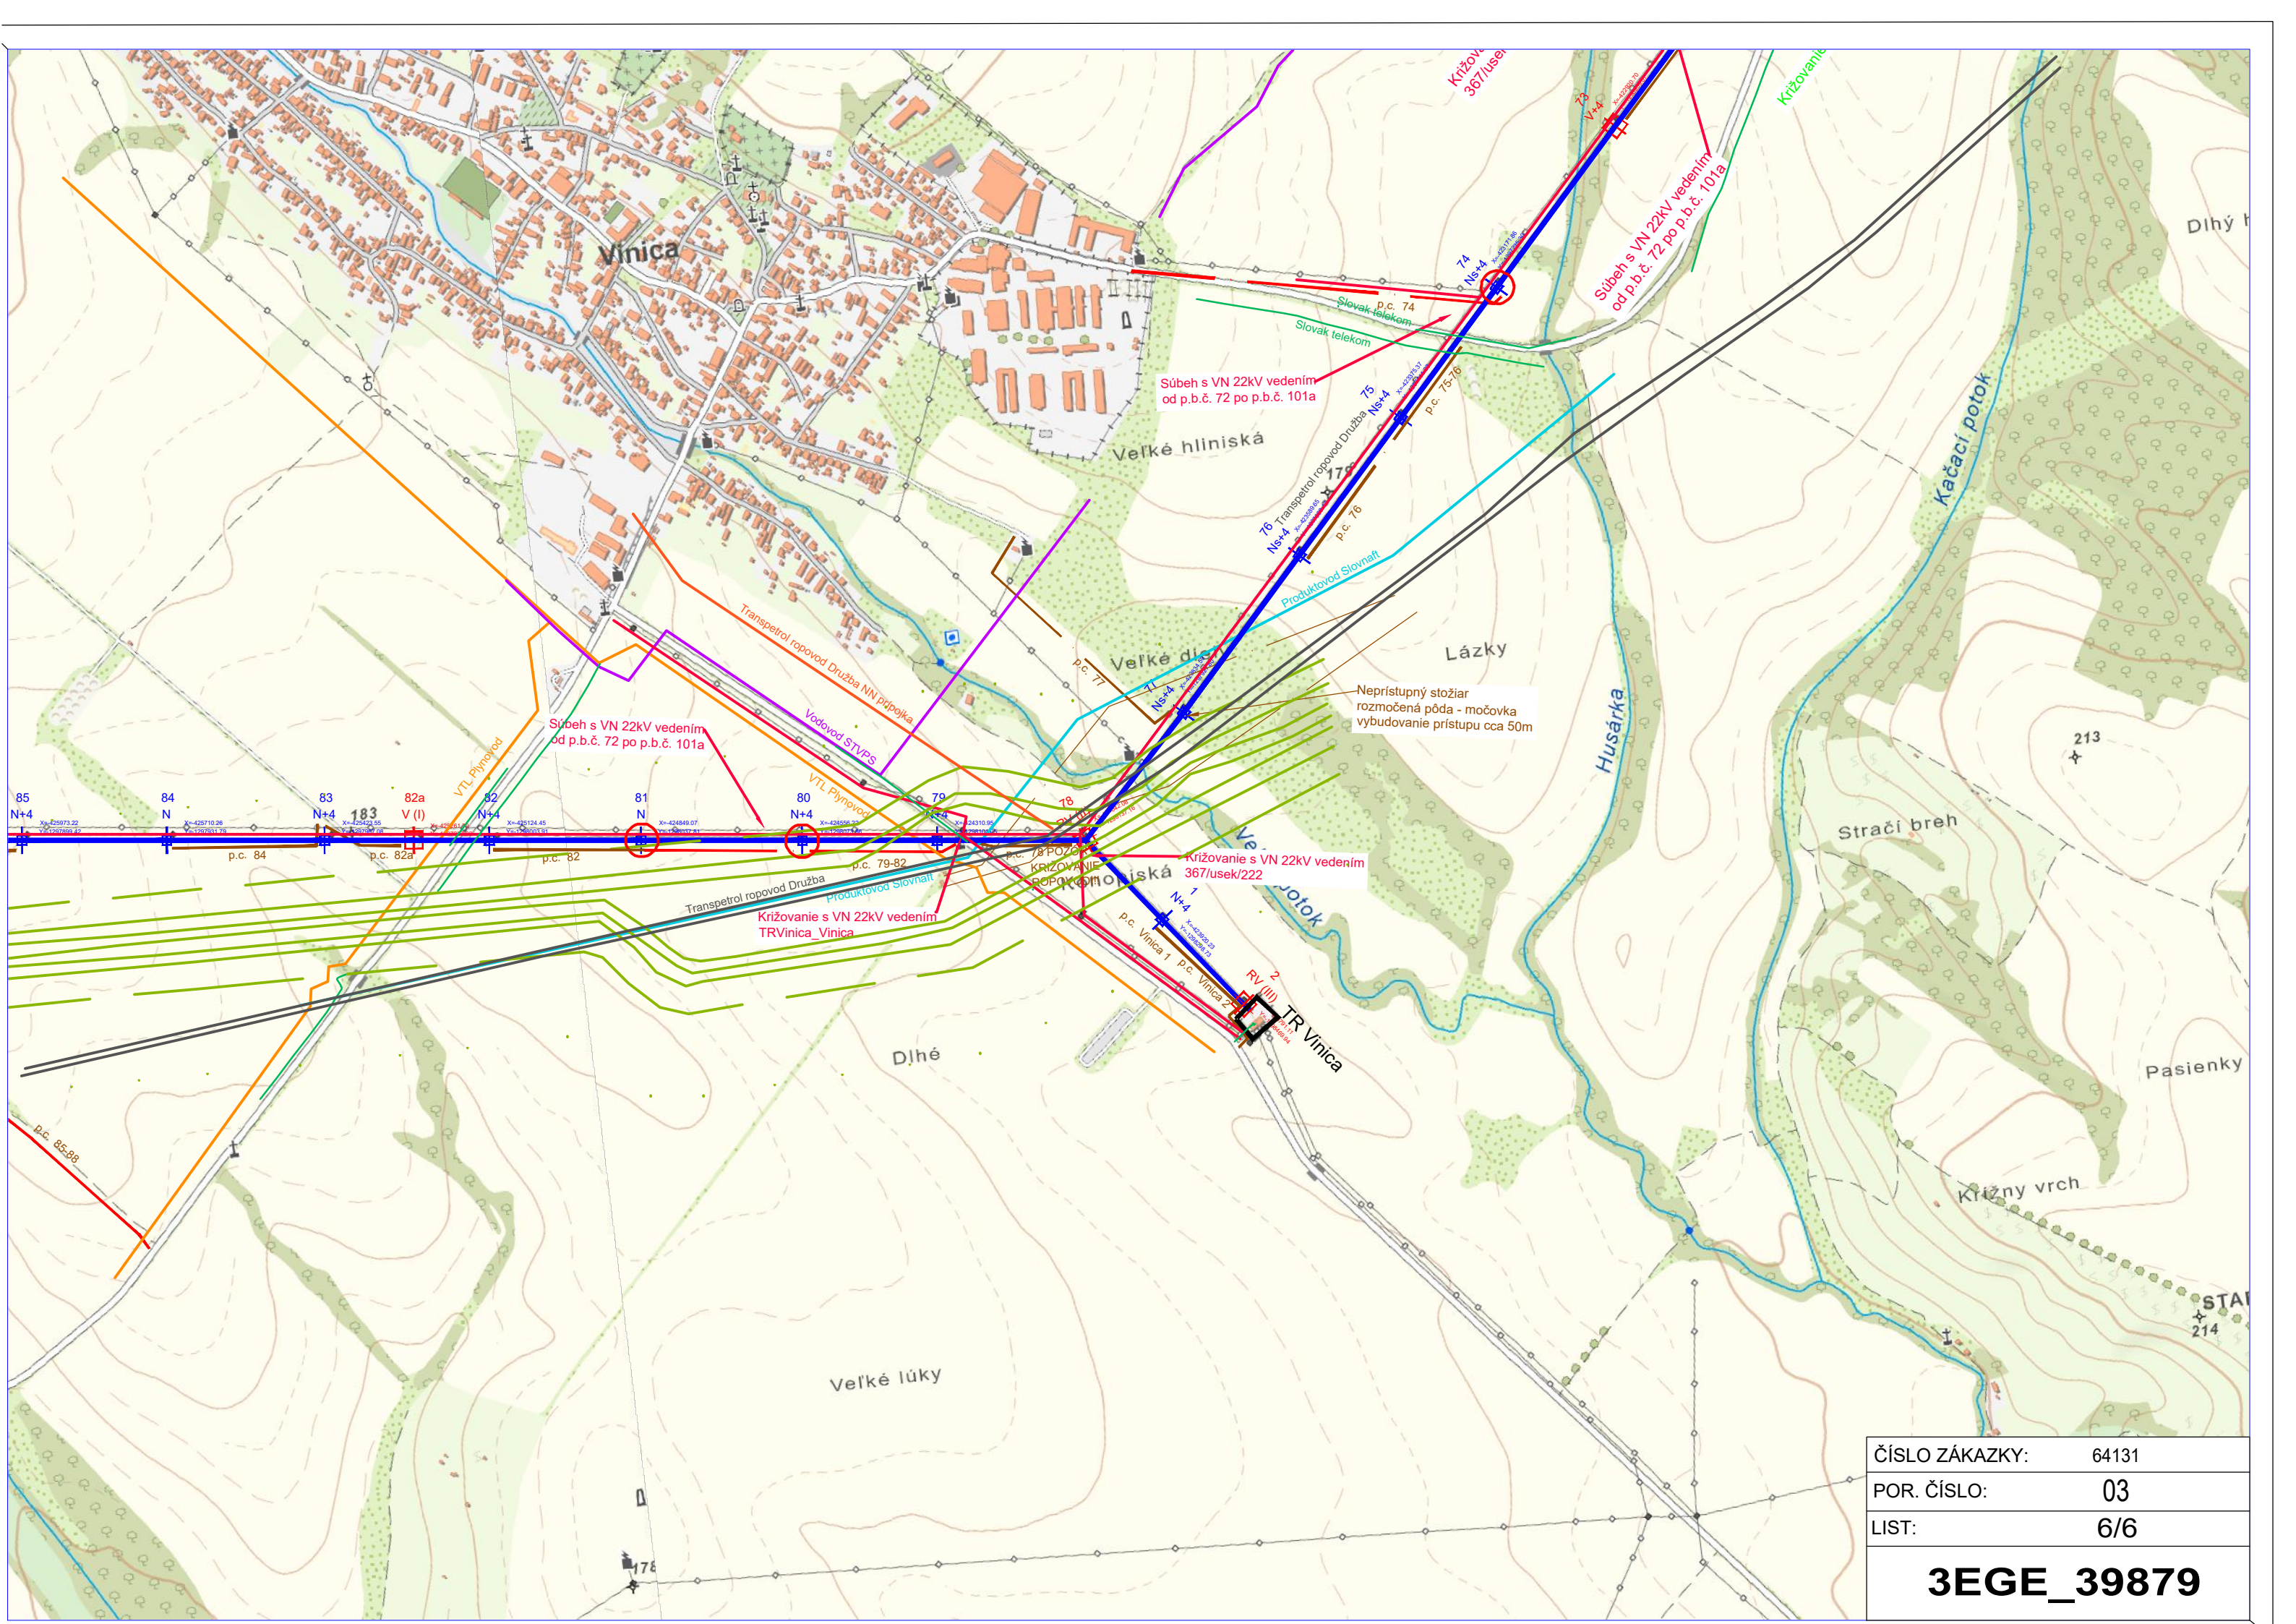

ČÍSLO ZÁKAZKY:	64131
POR. ČÍSLO:	03
LIST:	6/6


3EGE_39879

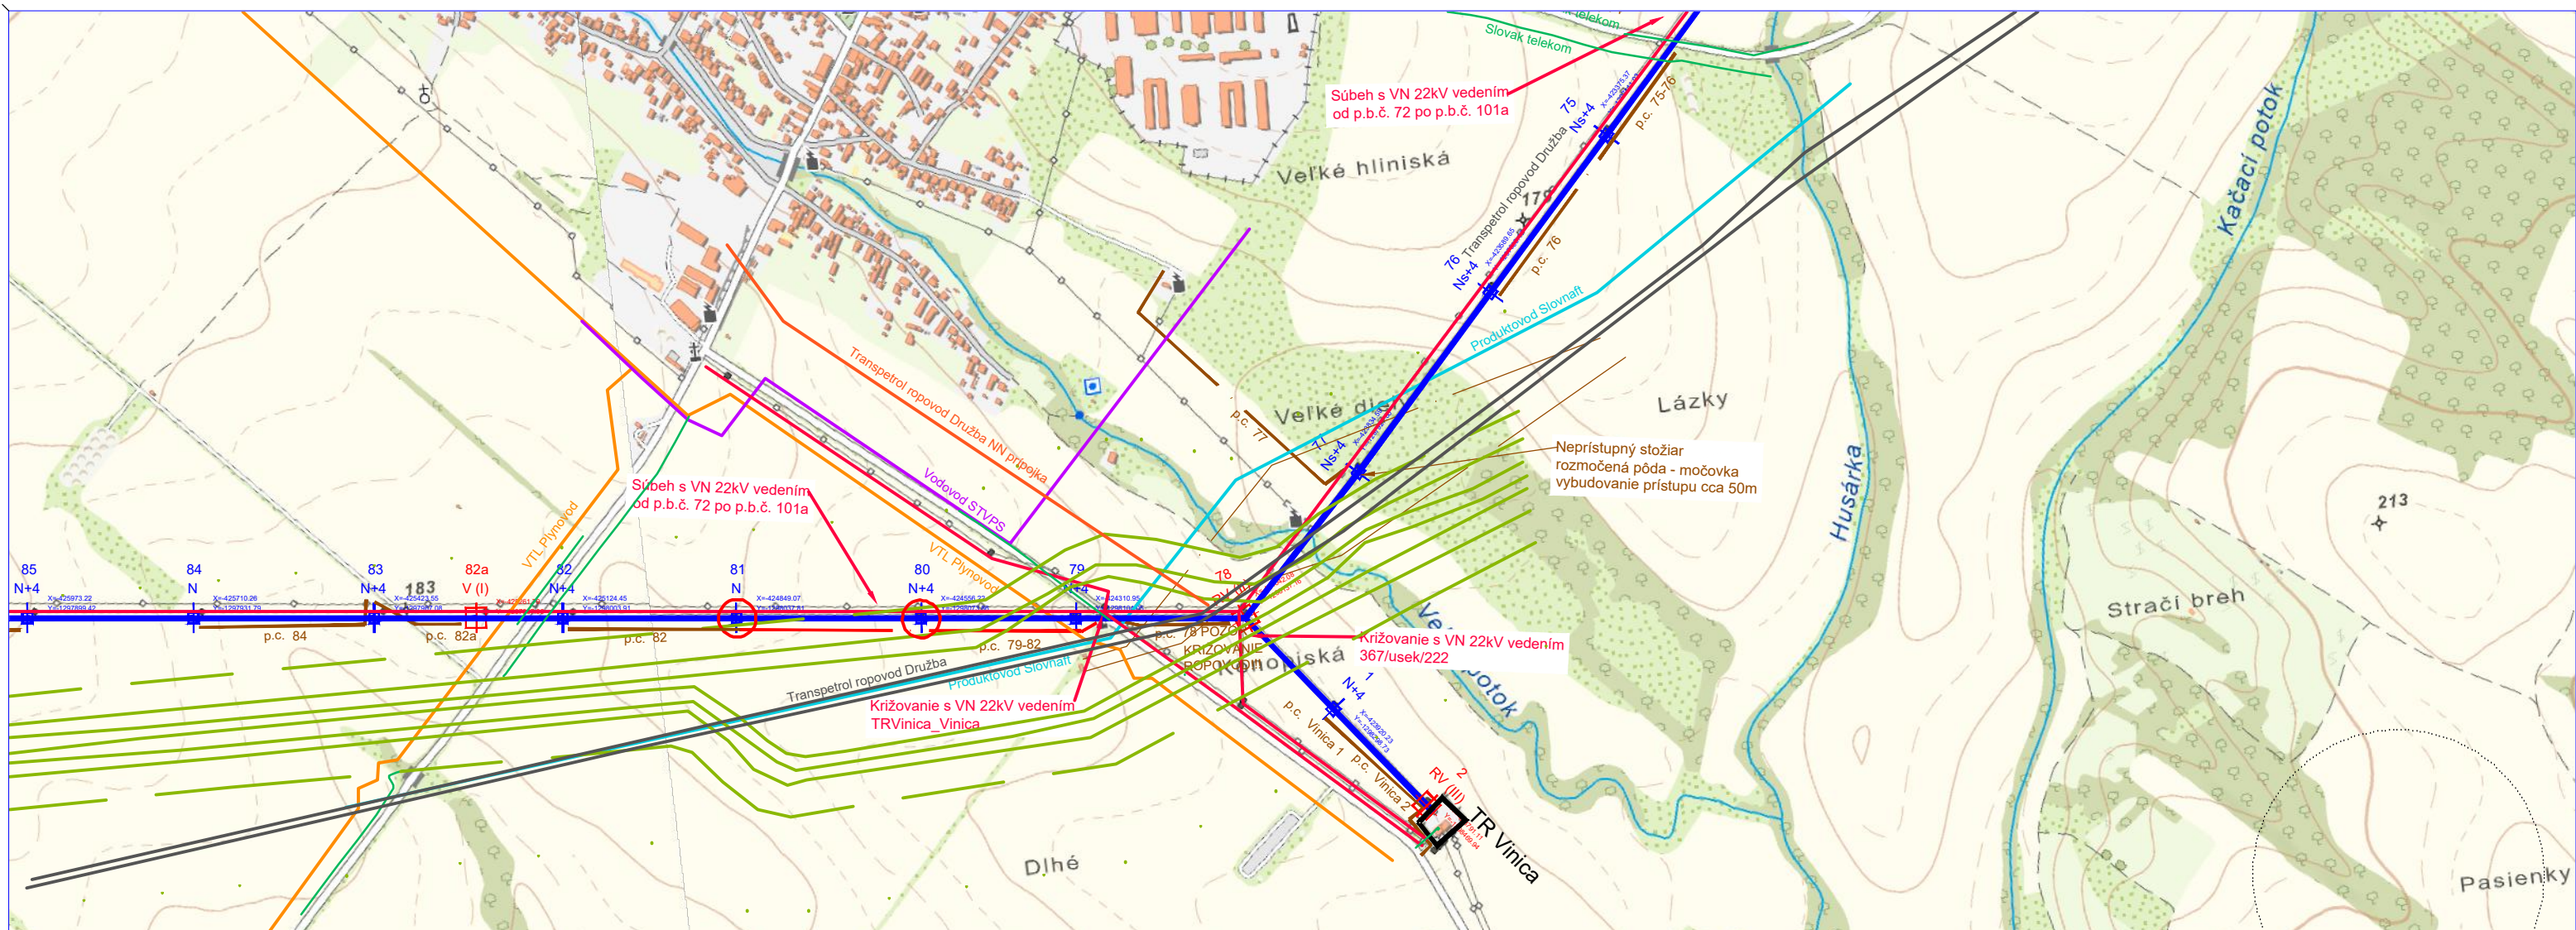

LEGENDA:

Trasa vedenia V8411/8419	
Kotvný stožiar vedenia	
Nosný stožiar vedenia	
Prístupová cesta pre terénne auto	
Prístupová cesta pre domiešavač	
Základy na betónovanie	
22 kV vedenie	
NN vedenie	
OP cesty I/75	
SPP - STL Plynovod	
SPP - VTL Plynovod	
STVPS - Vodovod	
Transpetrol - Ropovod Družba	
Slovnaft - Produktovod	
EUSTREAM - Plynovod Bratstvo	


REV.:	POPIS ZMENY:	MENO:	PODPIS:	DÁTUM:	SADA:
		EGEM, s.r.o. Lamačská cesta 3, 841 04 Bratislava		tel. : +421 444 304 581-2 fax: +421 444 304 583	
		Elektrovod, a.s Turčianska 2, 821 09 Bratislava		tel. : +421 2 210 207 20	
MERITKO	SCHVÁLIL:	ING.SPODNIAK	STUPEŇ: DRS	DÁTUM: 06/2025	
1:10 000	KONTROLOVAL:	ING. DOMAGALA	POČET A4: 3	LIST: 1/1	
	VYPRACOVAL:	BC.SKLENKA	ČÍSLO ZÁKAZKY:	64131	
PS: SO02	NÁZOV: TR Veľký Krtíš - TR Vinica - oprava vedenia V8411/8419 - hranica ZSD			ARCHIV AIP:	
Situačná mapa M 1:10 000				3EGE 39882	

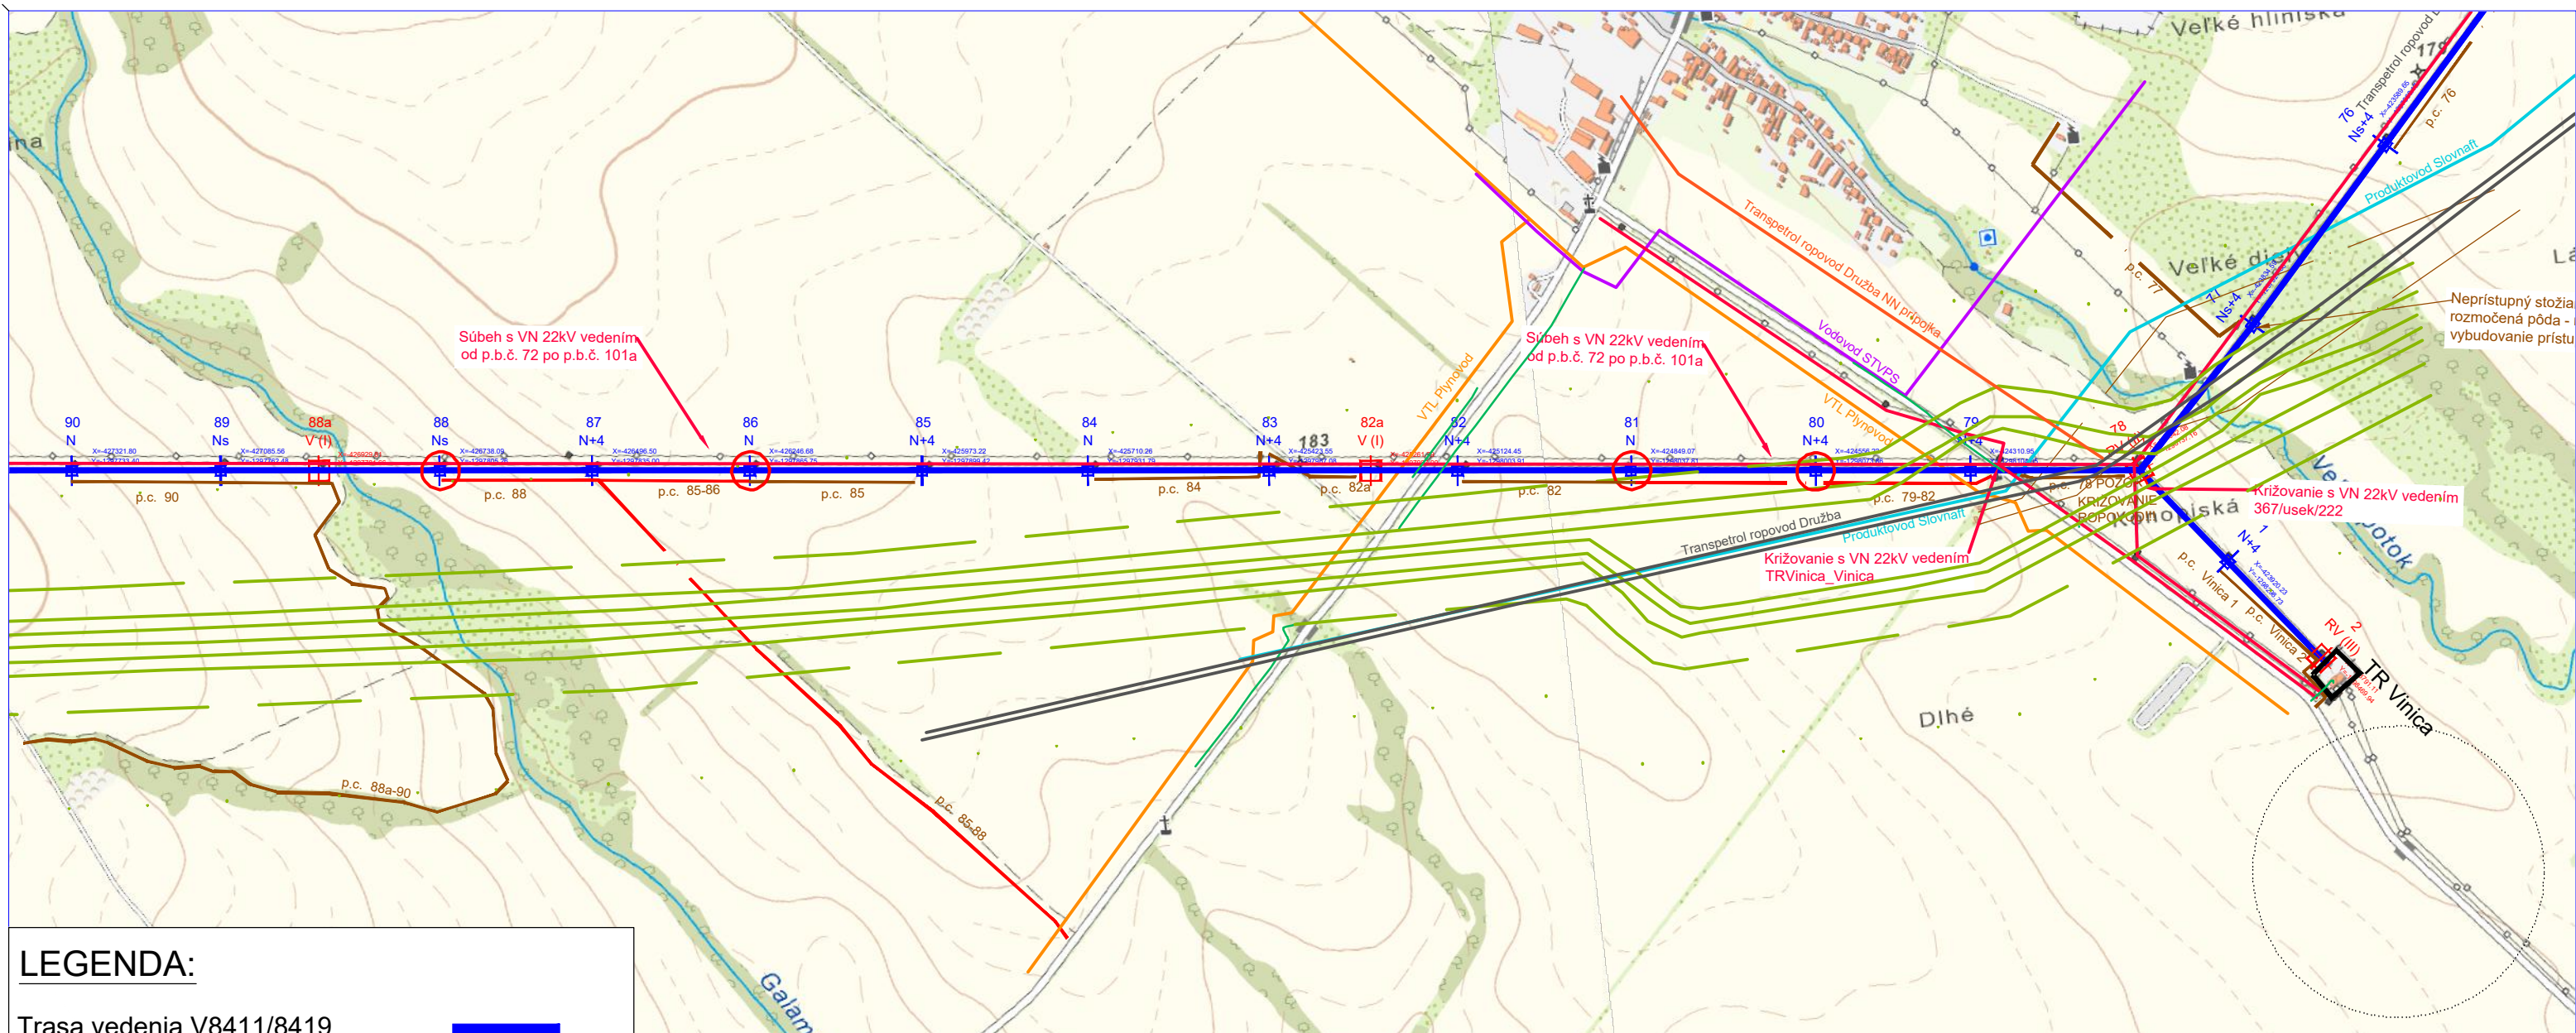

LEGENDA:

Trasa vedenia V8411/8419	
Kotevný stožiar vedenia	
Nosný stožiar vedenia	
Prístupová cesta pre terénne auto	
Prístupová cesta pre domiešavač	
Základy na betónovanie	
22 kV vedenie	
NN vedenie	
OP cesty I/75	
SPP - STL Plynovod	
SPP - VTL Plynovod	
STVPS - Vodovod	
Transpetrol - Ropovod Družba	
Slovnaft - Produktovod	
EUSTREAM - Plynovod Bratstvo	

REV.:	POPIS ZMENY:	MENO:	PODPIS:	DÁTUM:	SADA:
		EGEM, s.r.o. Lamačská cesta 3, 841 04 Bratislava		tel. : +421 444 304 581-2 fax: +421 444 304 583	
		Elektrovod, a.s Turčianska 2, 821 09 Bratislava		tel. : +421 2 210 207 20	
MERITKO	SCHVÁLIL:	ING.SPODNIAK	STUPEŇ: DRS	DÁTUM: 06/2025	
1:10 000	KONTROLOVAL:	ING. DOMAGALA	POČET A4: 3	LIST: 1/2	
	VYPRACOVAL:	BC.SKLENKA	ČÍSLO ZÁKAZKY:	64131	
PS: SO03	NÁZOV: TR Veľký Krtíš - TR Vinica - oprava vedenia V8411/8419 - hranica ZSD			POR. ČÍSLO:	
				ARCHIV AIP:	
Situačná mapa M 1:10 000				3EGE 39885	

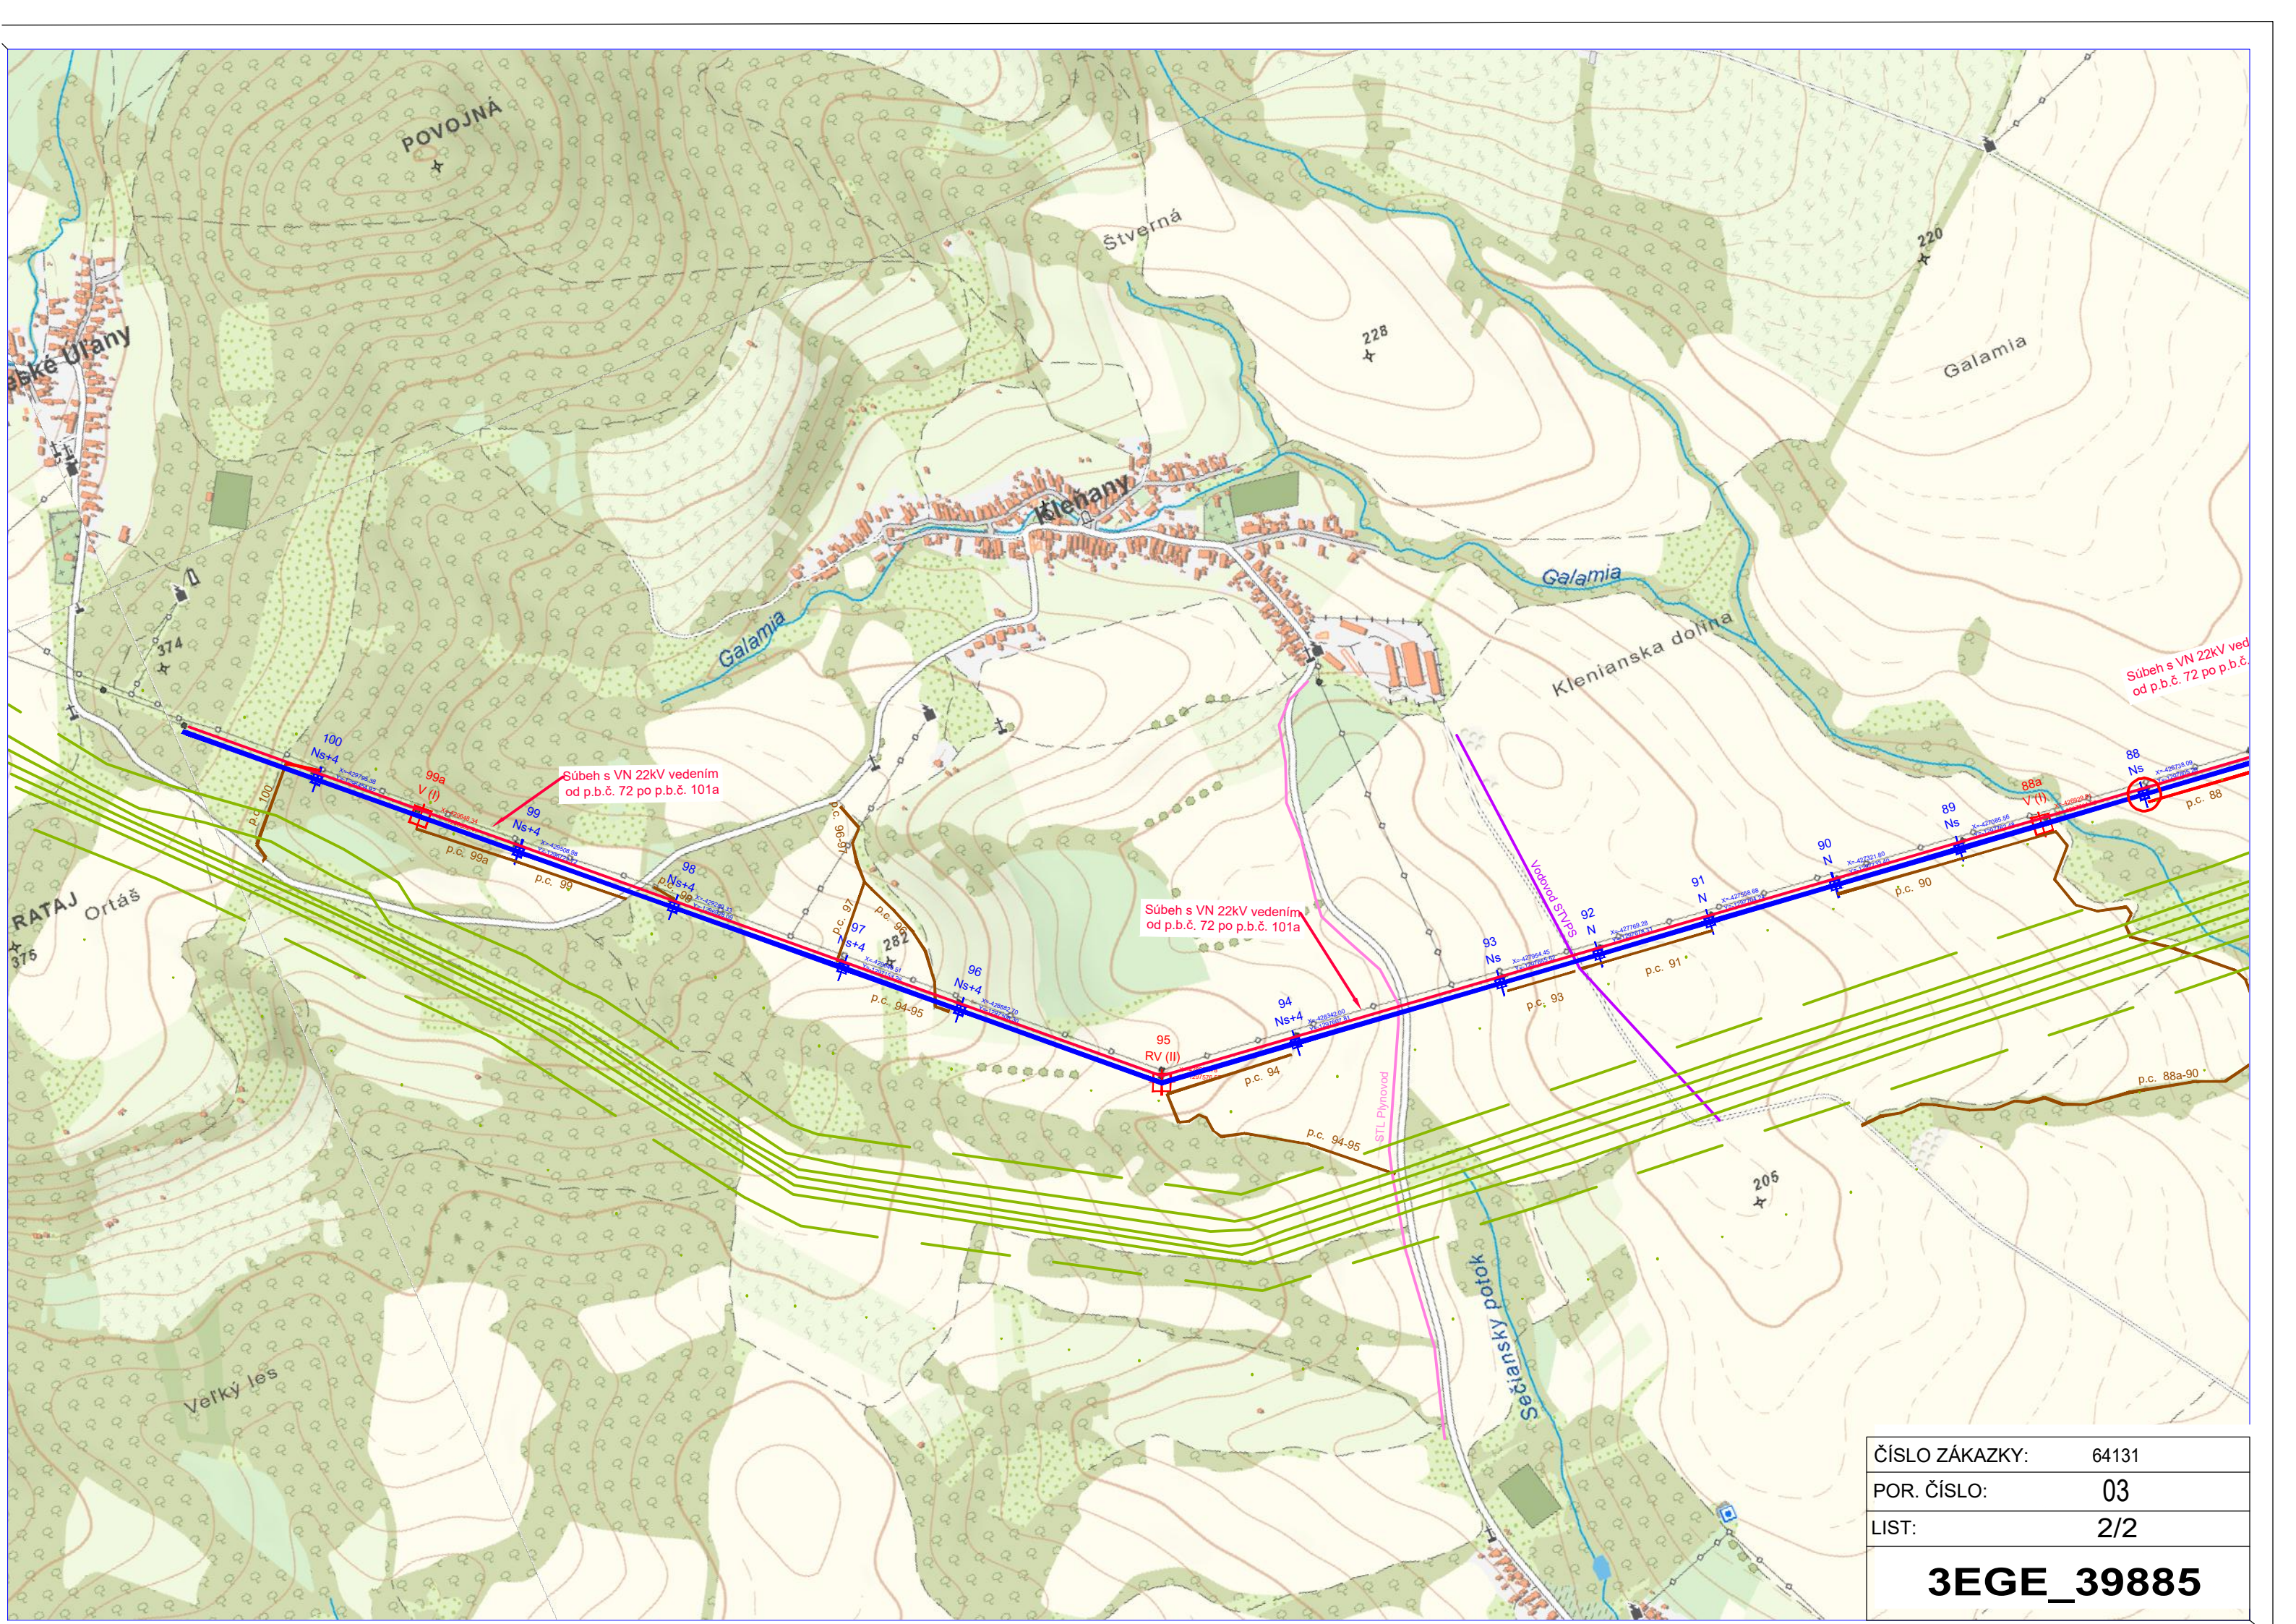

Súbeh s VN 22kV ved
od p.b.č. 72 po p.b.č.

Súbeh s VN 22kV vedením
od p.b.č. 72 po p.b.č. 101a

Súbeh s VN 22kV vedením
od p.b.č. 72 po p.b.č. 101a

ČÍSLO ZÁKAZKY:	64131
POR. ČÍSLO:	03
LIST:	2/2

3EGE_39885