


VEREJNOPROSPEŠNÉ STAVBY

legenda

- 103 čísla verejnoprospešných stavieb
- verejnoprospešné stavby

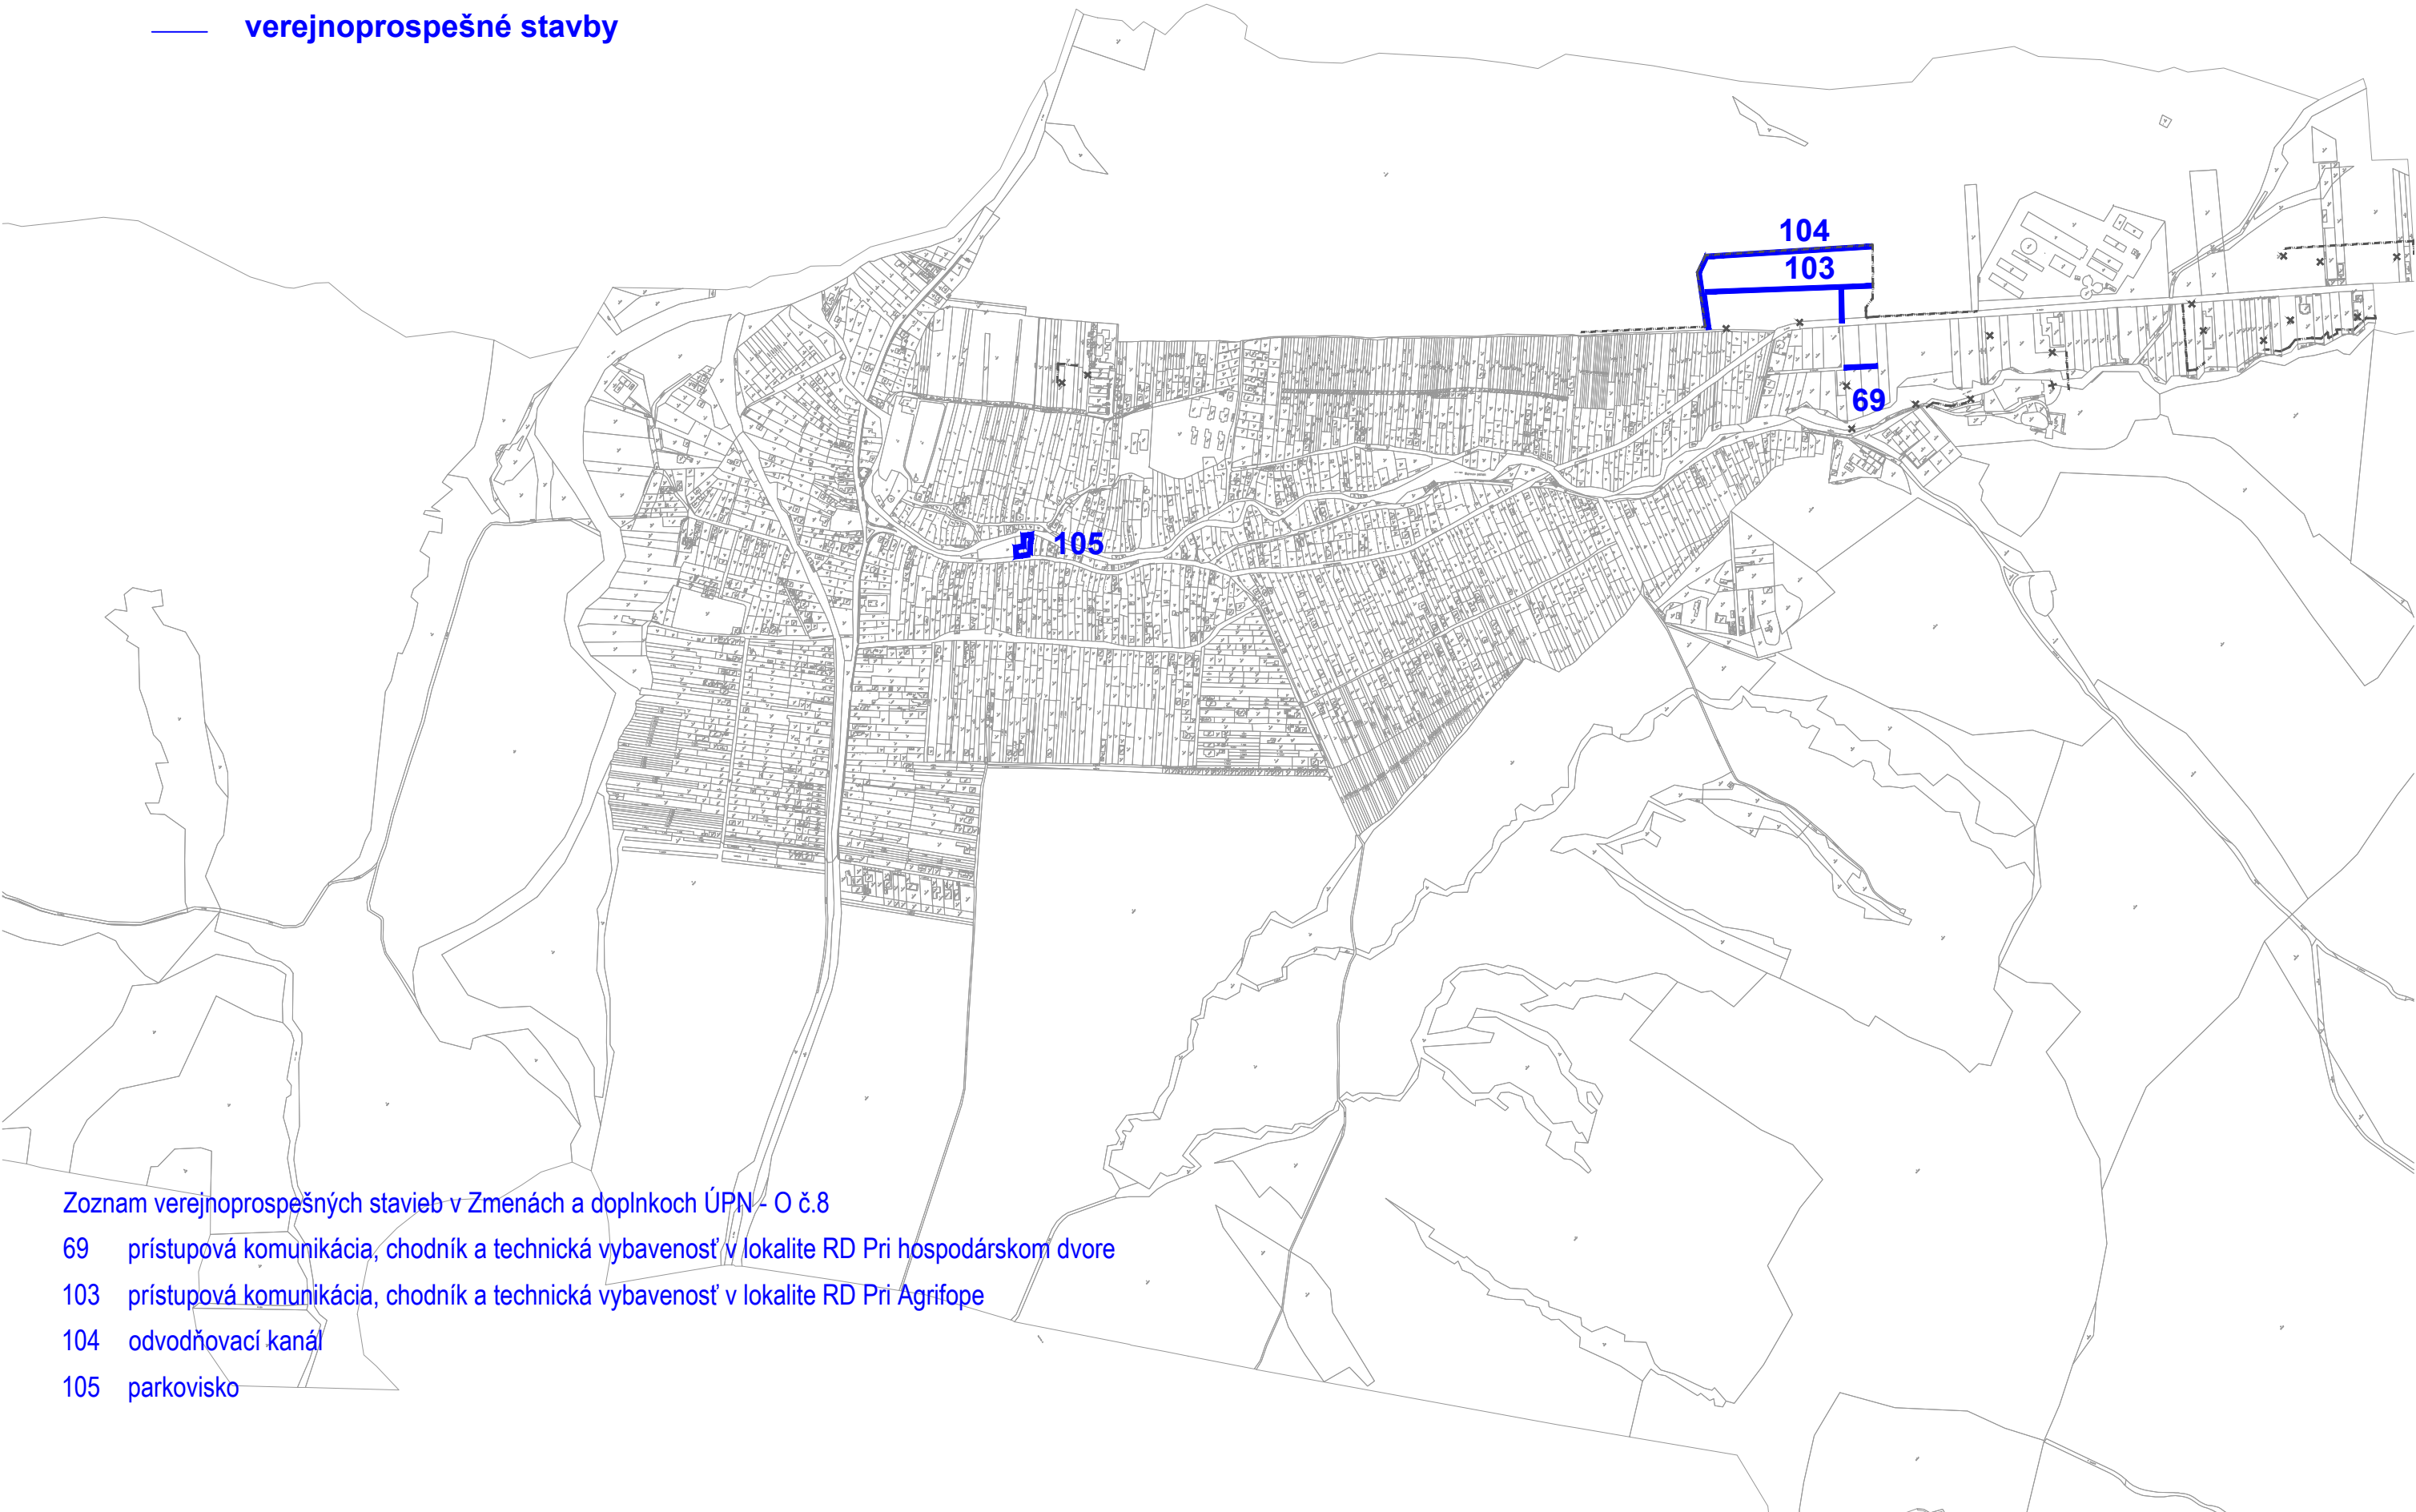

- Zoznam verejnoprospešných stavieb v Zmenách a doplnkoch ÚPN - O č.8
- 69 prístupová komunikácia, chodník a technická vybavenosť v lokalite RD Pri hospodárskom dvore
 - 103 prístupová komunikácia, chodník a technická vybavenosť v lokalite RD Pri Agrifope
 - 104 odvodňovací kanál
 - 105 parkovisko