


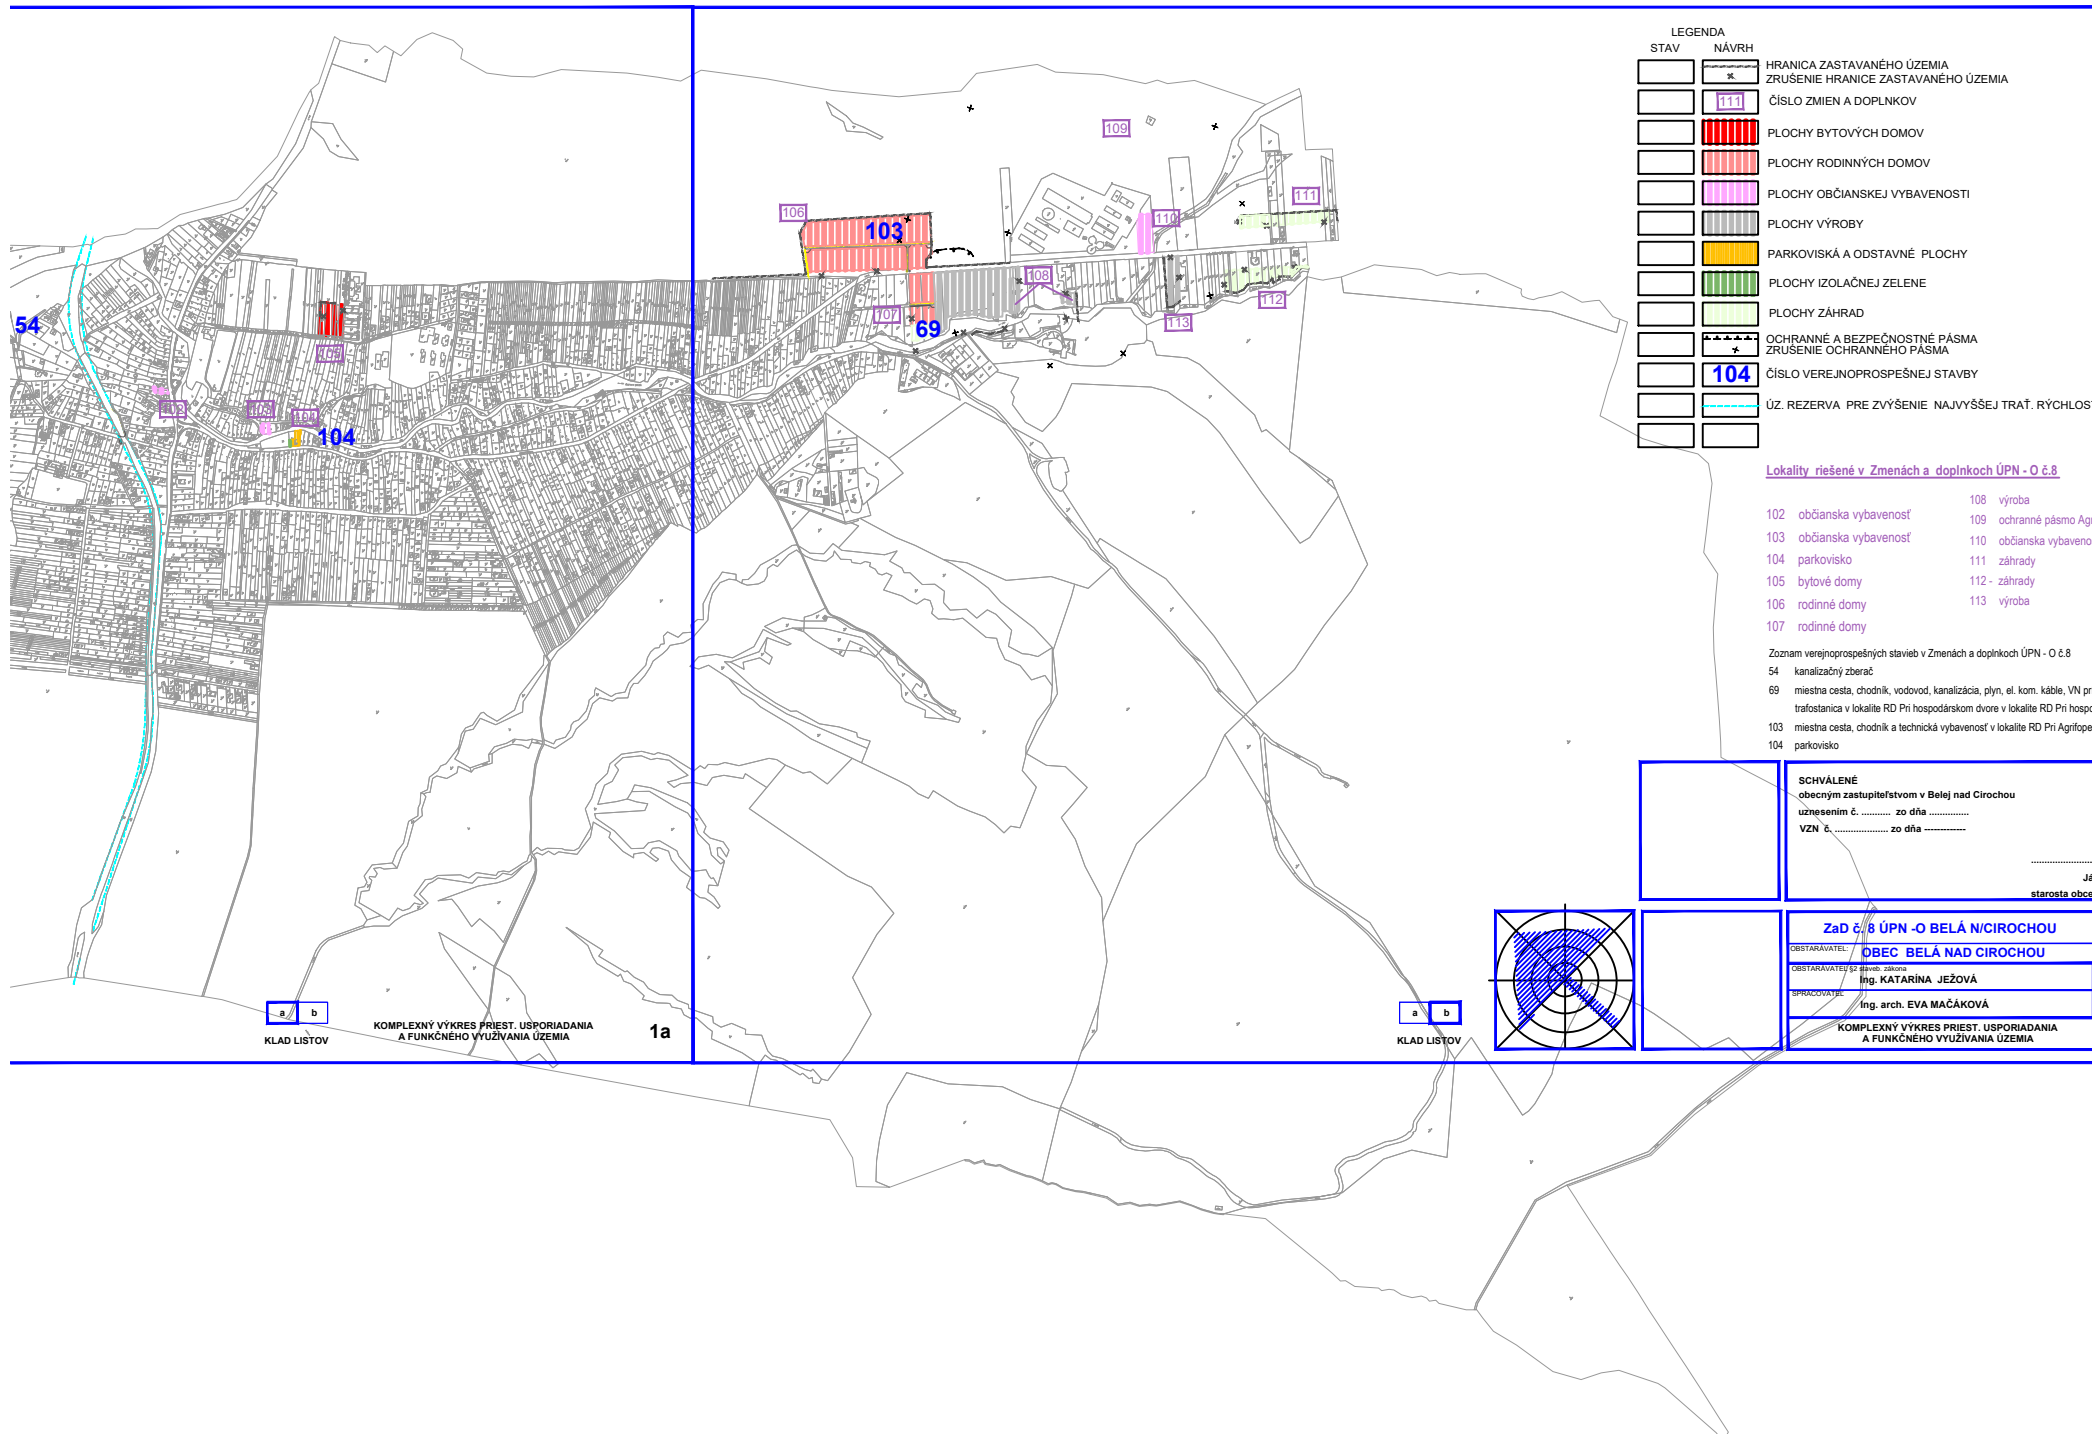

LEGENDA	
STAV	NÁVRH

Lokality riešené v Zmenách a doplnkoch ÚPN - O č. 8

102 občianska vybavenosť	108 výroba
103 občianska vybavenosť	109 ochranné pásmo Agri
104 parkovisko	110 občianska vybavenosť
105 bytové domy	111 záhrady
106 rodinné domy	112 - záhrady
107 rodinné domy	113 výroba

Zoznam verejnoprospešných stavieb v Zmenách a doplnkoch ÚPN - O č. 8

54 kanalizačný zberač

69 miestna cesta, chodník, vodovod, kanalizácia, plyn, el. kom. káble, VN pri trafostanici v lokalite RD Pri hospodárskom dvore v lokalite RD Pri hospodárskom dvore

103 miestna cesta, chodník a technická vybavenosť v lokalite RD Pri Agrifope

104 parkovisko

SCHVÁLENÉ

obecným zastupiteľstvom v Belej nad Círochou

uznesením č. zo dňa

VZN č. zo dňa

Ja

starosta obce

Za č. 8 ÚPN - O BELÁ NAD CÍROCHOU

OBSTARAVATEL: OBEC BELÁ NAD CÍROCHOU

OBSTARAVATEL: Ing. KATARINA JEŽOVÁ

OBSTARAVATEL: Ing. arch. EVA MACÁKOVÁ

KOMPLEXNÝ VÝKRES PRIEST. USPORIADANIA A FUNKČNEHO VYUŽÍVANIA ÚZEMIA

KLAD LISTOV

1a

KOMPLEXNÝ VÝKRES PRIEST. USPORIADANIA A FUNKČNEHO VYUŽÍVANIA ÚZEMIA

KLAD LISTOV

1b

KOMPLEXNÝ VÝKRES PRIEST. USPORIADANIA A FUNKČNEHO VYUŽÍVANIA ÚZEMIA