

Oznámenie verejnou vyhláškou

Spoločnosť **Východoslovenská distribučná a.s.** prostredníctvom Enerpro, s.r.o., ktorá spracováva projektovú dokumentáciu, pripravuje realizáciu nižšie uvedenej stavby, ktorá sa nachádza v katastrálnom území obce Lipovník v extraviláne.

Predmetom stavby je výmena nevyhovujúcich mrežových stožiarov VN vonkajšieho vedenia za nové oceľové priehradové stožiare. Projektované stožiare budú osadené vedľa pôvodných stožiarov, ktoré sa zdemontujú. V rámci stavby sa vymenia aj existujúce vodiče VN vzdušného vedenia za nové holé v pôvodnej trase, podľa priloženej grafickej situácie.

názov stavby: „Výmena MS č. V403_VN403_64=VN403_66“

Predpokladaný **termín** realizácie stavby je v roku 2023.

Východoslovenská distribučná, a.s. v zastúpení spoločnosti Enerpro, s.r.o. týmto oznamuje vlastníkom a užívateľom nehnuteľností vstup na nehnuteľnosti, ktoré majú byť predmetnou stavbou dotknuté. Ak vznikne vlastníkovi nehnuteľnosti v dôsledku realizácie stavby majetková ujma, má nárok na náhradu škody, ktorú môže žiadať od stavebníka.

Toto oznámenie bude vyvesené na úradnej tabuli obce 30 dní od dátumu jeho vyvesenia.

V prípade potreby ďalších informácií k stavbe môžete kontaktovať:

Projektant: Ing. Jozef Šurin, kontakt: + 421 905 075 898

Kompetentný za inžiniering: Zuzana Počuchová - + 421 918 697 282

V Košiciach, dňa 10.11.2022


Ing. Stanislav Počuch
konateľ spoločnosti

ENERPRO, s.r.o.

Miškovecká 6

040 11 Košice

IČO: 44 324 600

IČ DPH: SK2022669748

OBEC LIPOVNÍK
049 42 LIPOVNÍK č.164
IČO: 00 328 464
DIČ: 2020961448


ENERPRO, s.r.o.
Miskovecká 6,
Košice, 040 11,

vyvesené dňa/pečiatka obce 14-11-2022.....

IČO: 44 324 600,
IČ DPH: SK 2022669748

Právne informácie: Toto oznámenie je splnením oznamovacej povinnosti prevádzkovateľa distribučnej sústavy podľa ust. § 11 ods. 2 zák. č. 251/2012 Z.z. o energetike a o zmene niektorých zákonov. Realizácia stavby podľa tohto oznámenia je výkonom oprávnení prevádzkovateľa distribučnej sústavy podľa ust. § 11 ods. 1 zák. č. 251/2012 Z.z. o energetike a o zmene niektorých zákonov. V prípade neumožnenia vstupu na nehnuteľnosť podľa tohto oznámenia, berie vlastník (užívateľ) nehnuteľnosti na vedomie právne dôsledky z toho plynúce.

banka: Tatra banka, a.s.
č. účtu: 2622815211/1100

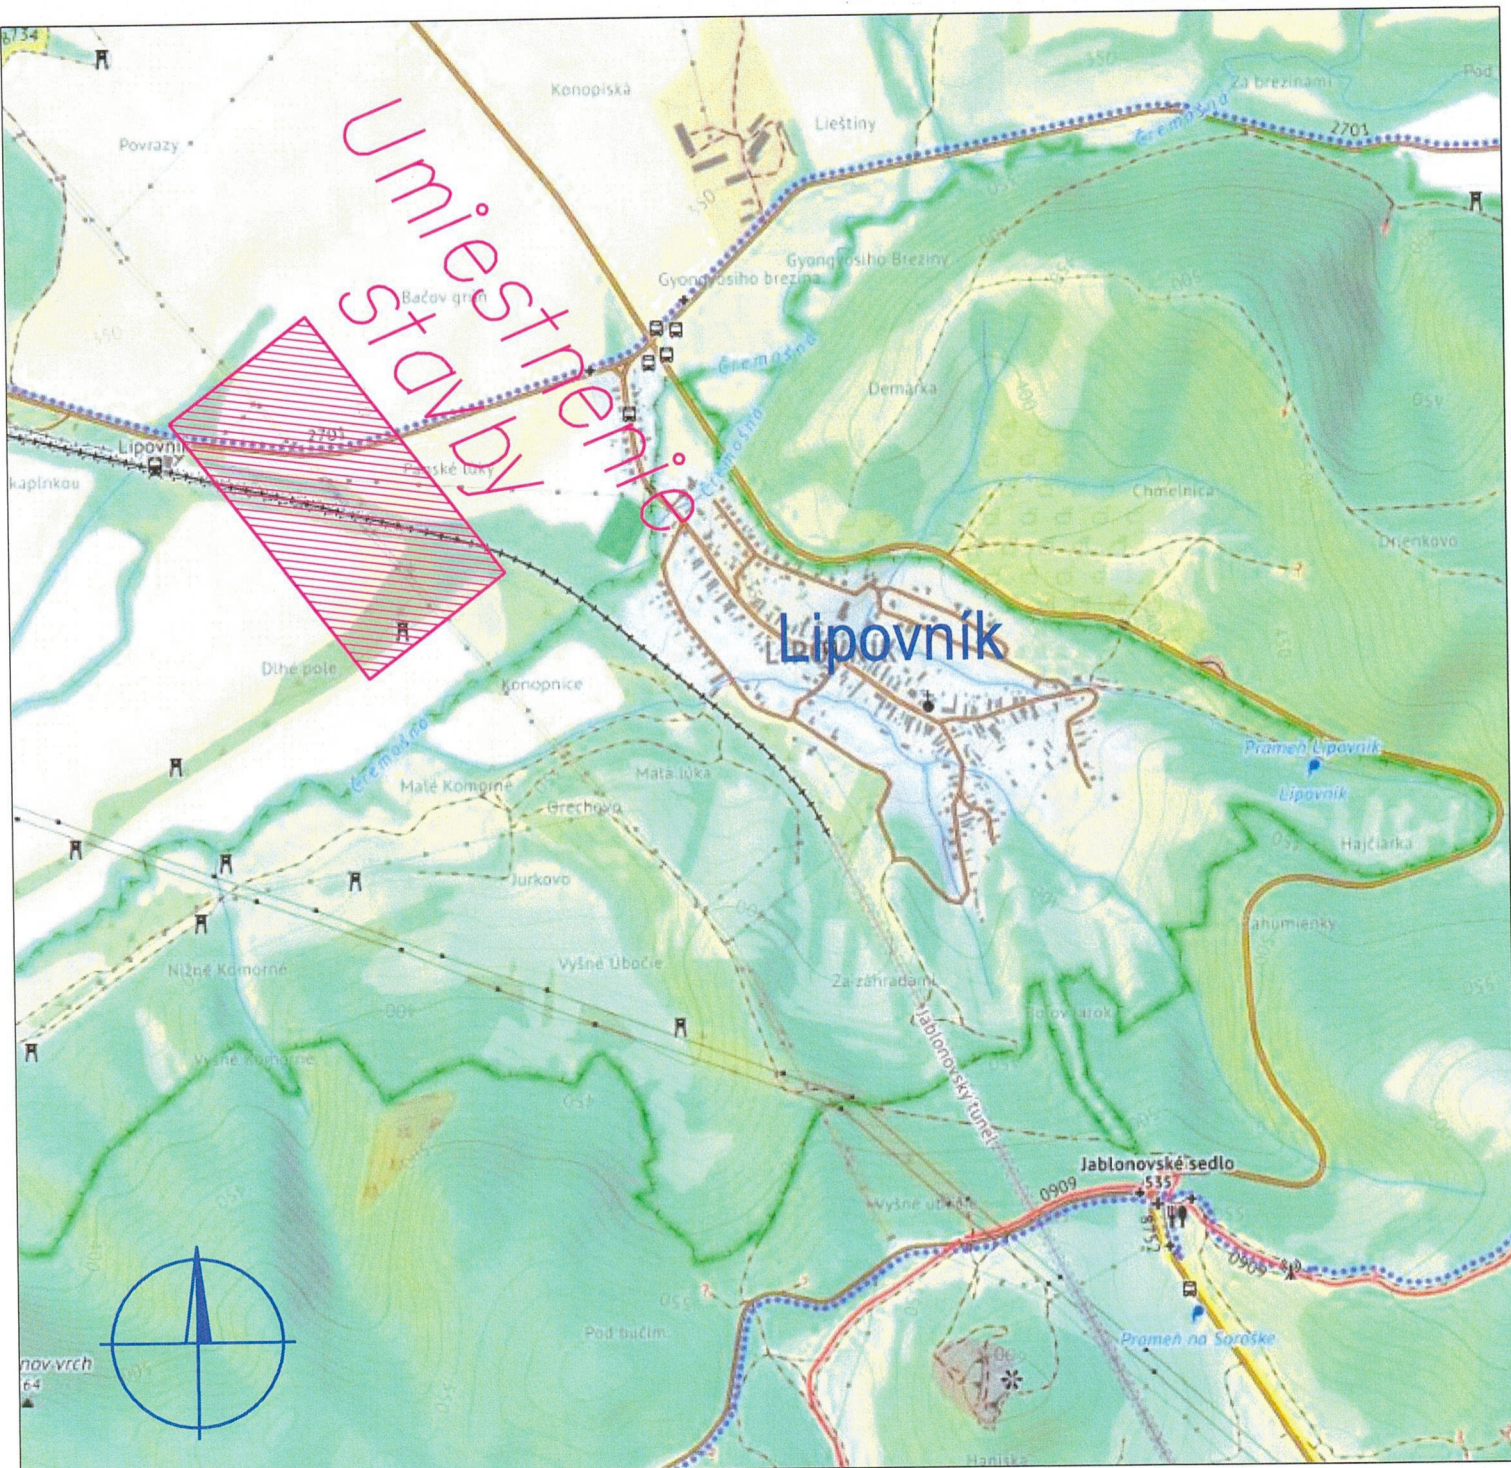

Vypracoval:	Ing. Jozef Šurin	ENERPRO s.r.o.	
Projektant:	Ing. Stanislav Počuch		
Investor:	Východoslovenská distribučná, a.s.	Čís.zak.:	-
Miesto:	Lipovník	Stupeň:	PDR
Stavba:	Výmena MS č.V403_VN403_64=VN403_66	Dátum:	09/2022
Objekt:		Formát:	1xA4
Obsah:	Širšie vzťahy	Mierka:	1:15 000
		Číslo výkr.:	V1