



Obec Staškov
Ul. Jozefa Kronera 588
023 53 Staškov

Vec: Oznámenie o pokračovaní stavby (podľa § 58 a § 58a zákona č. 50/1976 Zb. v znení neskorších predpisov a § 8 a § 9 vyhl. č. 453/2000 Z. z.)

Stavebník: Stredoslovenská distribučná, a. s., Pri Rajčianke 2927/8, 010 47 Žilina, IČO: 36 442 151, IČ-DPH: SK2022187453, DIČ: 2022187453

V zastúpení: PETROSTAV SK, s.r.o., Štefanov nad Oravou 132, 027 44 Tvrdošín, IČO: 46278605, IČ-DPH: SK2023317065

Názov stavby: „17824 Staškov - Za Bahaňou - rek. TS232/ts/olesna_jelitov a NN siete,,

Pozemok, parcela číslo:

Katastrálne územie: Staškov

Parcely KN-C: 6381/1, 6425, 6420/2, 6413/1, 6463, 6464/2, 6475/1, 6469/2, 6469/1, 6398, 6397, 6381/2, 6393, 6383/3, 6383/1, 6370, 6367, 6348/1, 6348/3

Parcely KN-E: 6427, 10604, 10601, 10585, 10573/1, 10575, 10577, 10576, 10579, 10580, 10563, 9-10563/1, 10557, 10556, 10553, 10532

Ohlásenie udržiavacích prác:

Číslo spisu: Výst – S2024/360/R3644, zo dňa: 26.07.2024


Vydal: Obec Staškov

Účel stavby: Dôvodom stavby je nekvalitná dodávka elektrickej energie a meraním bola zistená nekvalitná dodávka elektrickej energie. Pri obhliadke bol zistený zlý stav trafostanice232/ts/olesna_jelitov, podperných bodov a NN vzdušného vedenia.

Dátum stavebných prác: 01/2026


Prosíme Vás o vyvesenie verejnej vyhlášky na úradnej tabuli.


V Štefanove nad Oravou, dňa: 17.12.2025

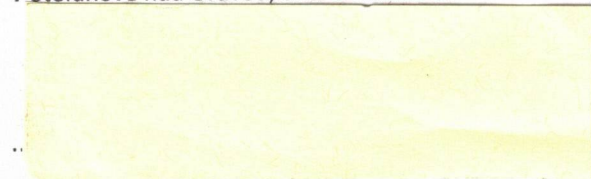

Ing. Peter Poláčik (konateľ, majiteľ)

OBEONÝ URAD STASKOV		
Došlo:	19.12.2025	
Číslo spisu:		Znak hodnoty:
Číslo zápisu:	2 2025/4548	Lehota uloženia:
Prílohy:	Regist. značka:	Reflexia:
		Urobme to!

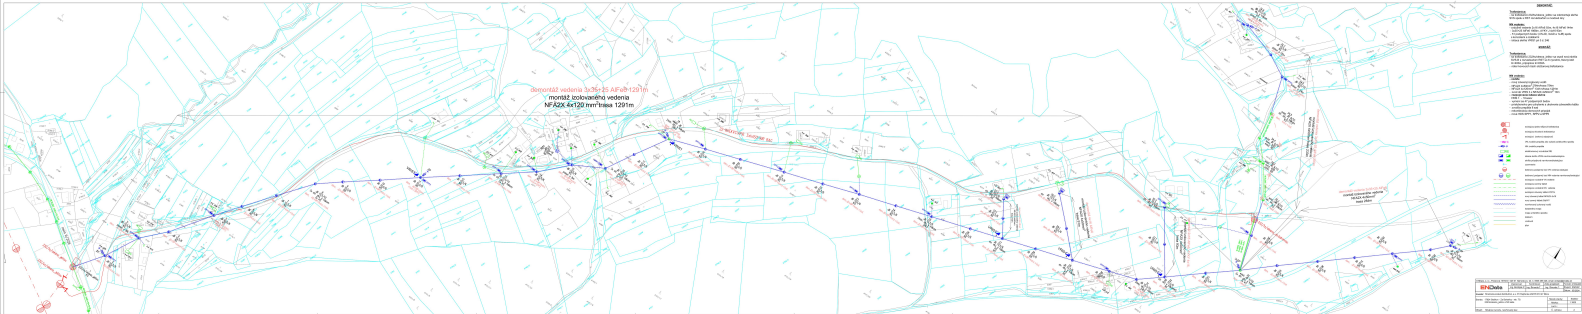

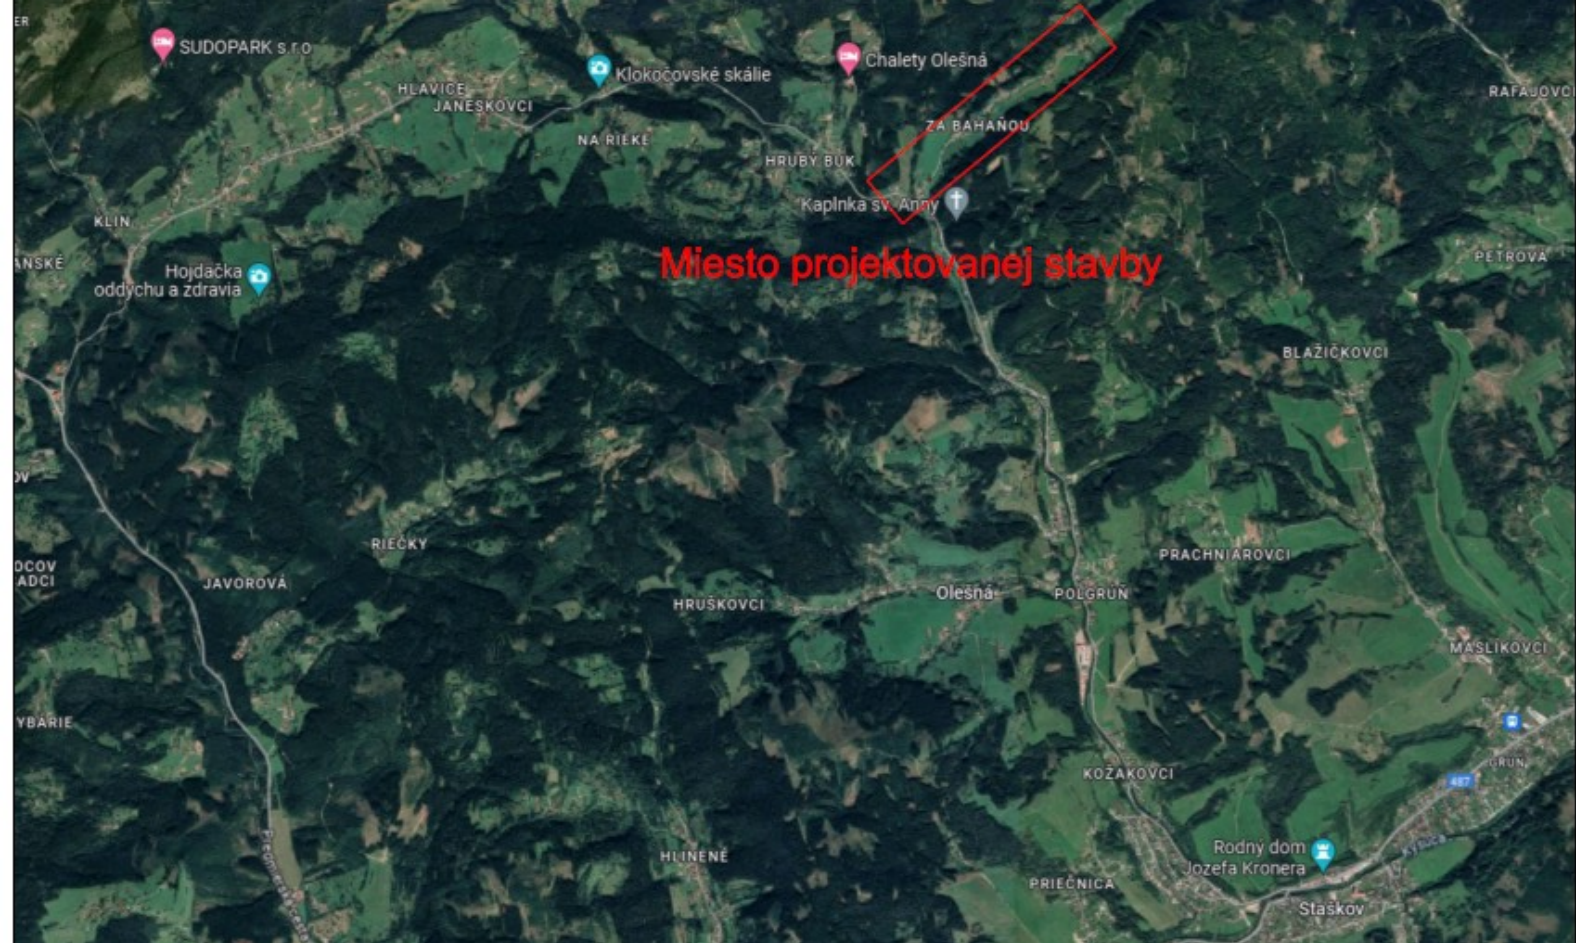

Miesto projektovanej stavby

ENData, s.r.o., Poljanová 1578/37, 029 01 Námestovo, tel. č. 0903 455 028, email: info@endata.sk			
ENData	Vypracoval:	Kontroloval:	Zodp. projektant:
	Ing. Bombáček P.	Ing. Štrunda T.	Ing. Štrunda T.
			Formát: A3
			Skupenie: psgr88p
			Dátum: 06/2024
Investor: Stredoslovenská energetika - Oľubuška, a.s., PR Ružičkarske 2927/8 010 47 201a			
Stavba: 17824 Staškov - Za Bahanou - rek. TS 2302010101a_1d10v a NN		Miesto stavby:	Staškov
Miesto:		Miesto:	
Lístok:		Lístok:	
Číslo: 17824		Č. výkresu:	1