

Návrh VZN obce Záhradné, ktorým sa vyhlasuje záväzná časť
aktualizácie územného plánu:

Obec Záhradné

Tulčícka 271/2

082 16 Záhradné

VŠEOBECNE ZÁVÄZNÉ NARIADENIE OBCE ZÁHRADNÉ

č. 1/2026

ktorým sa vyhlasuje záväzná časť

Zmien a doplnkov č. 4 územného plánu obce Záhradné (ďalej len „ZaD č. 4 ÚPN-O“)

Obecné zastupiteľstvo v Záhradnom v súlade s § 6 ods.1 a § 11 ods.4 písm. g) zákona č. 369/1990 Zb. o obecnom zriadení v znení neskorších predpisov, § 40 ods. 4 a §40a ods. 6 zákona č.200/2022 Z. z. o územnom plánovaní v znení neskorších predpisov a § 27 ods. 3,4 zákona č. 50/1976 Zb. o územnom plánovaní a stavebnom poriadku (stavebný zákon) v znení účinnom do 31.03.2024 vydáva toto všeobecne záväzné nariadenie:

Čl. 1

1. Týmto všeobecne záväzným nariadením sa vyhlasuje záväzná časť „ZaD č. 4 ÚPN-O“ .
2. Záväzná časť ZaD č.4 ÚPN-O je uvedená v prílohe tohto všeobecne záväzného nariadenia a to :
 - Schéma záväzných častí riešenia a verejnoprospešné stavby – náložka výkresu č. 8

Čl. 2

Dokumentácia ZaD č. 4 ÚPN-O je uložená a možno do nej nahliadnuť: na obci – obecnom úrade v Záhradnom, na Spoločnom stavebnom úrade v Prešove a na Regionálnom úrade pre územné plánovanie a výstavbu Prešov.


Čl. 3

Toto VZN, ktorého prílohou je záväzná časť ZaD č. 4 ÚPN-O bolo schválené obecným zastupiteľstvom uznesením č..... zo dňa a nadobúda účinnosť 15-tým dňom od vyvesenia nariadenia na úradnej tabuli obce Záhradné .

Záväzná časť sa v súlade s ustanovením § 27 ods.4 písm. a) stavebného zákona v znení účinnom do 31.03.2024 zverejňuje vyvesením na dobu najmenej na 30 dní na úradnej tabuli obce Záhradné ako aj iným spôsobom v mieste obvyklým.



.....

Ing. Miroslava Ambrozová
starostka obce

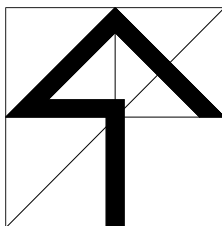

M=1:5000

ATELIÉR URBEKO, s.r.o. - PREŠOV		
NÁZOV ZÁKAZKY	ZMENY A DOPLNKY č. 4 ÚPN OBCE ZÁHRADNÉ	OBSTARÁVATEĽ
STUPEŇ, KATEGÓRIA	NÁVRH	Obec Záhradné
OBSAH VÝKRESU	SCHÉMA ZÁVAZNÝCH ČASTÍ VEREJNOPROSPEŠNÉ STAVBY	DÁTUM
HLAVNÝ RIEŠITEĽ	ZHOTOVITEĽ	KRESLIL
Ing.arch. Vladimír Lígus		Kačmarňková Jana
		ČÍSLO VÝKRESU
		náložka č.8

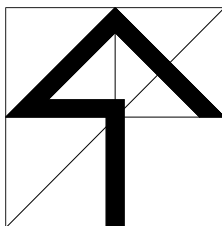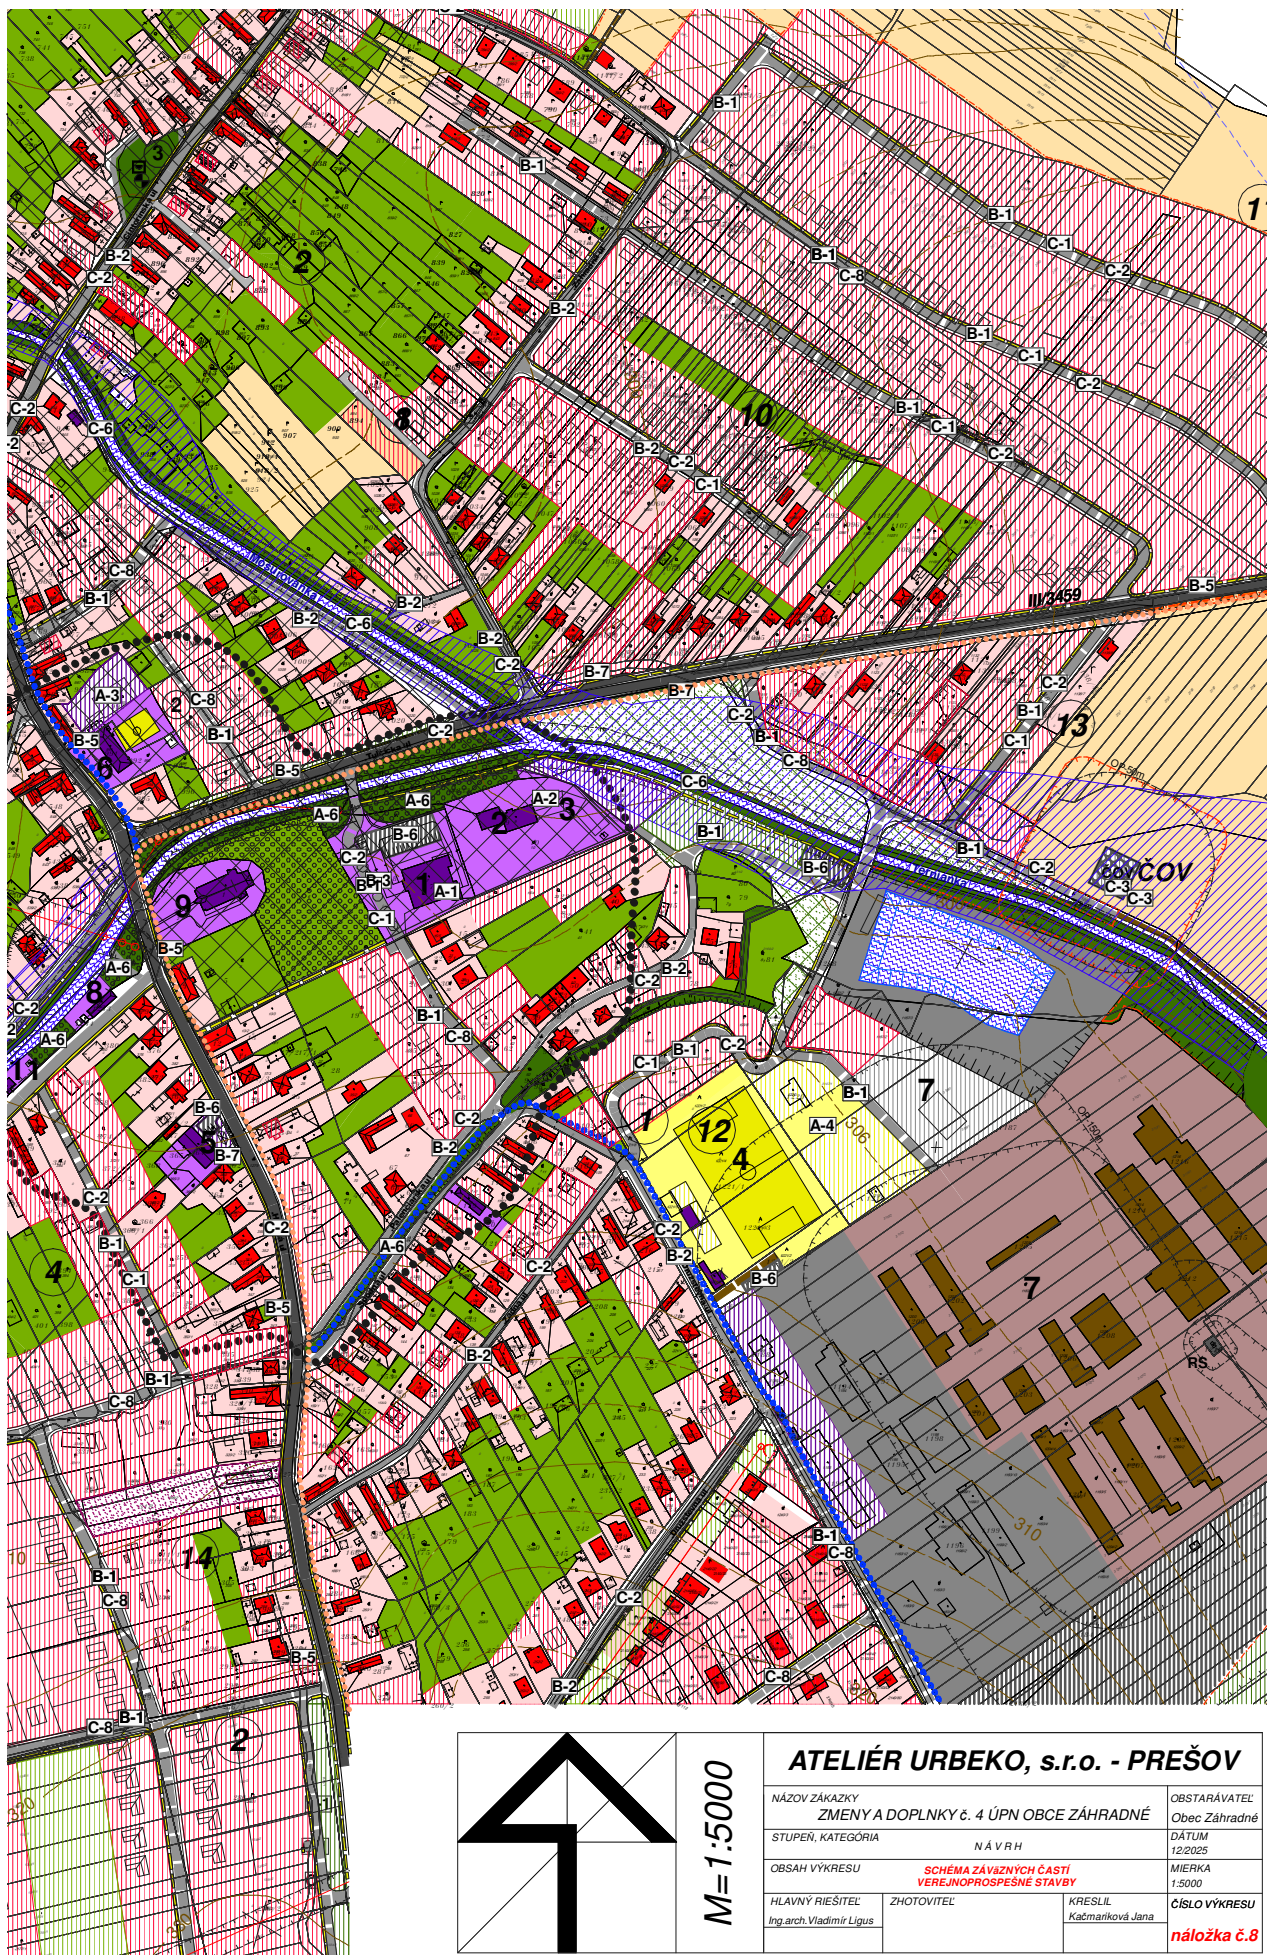

M=1:5000

ATELIÉR URBEKO, s.r.o. - PREŠOV

NÁZOV ZÁKAZKY ZMENY A DOPLNKY č. 4 ÚPN OBCE ZÁHRADNÉ		OBSTARÁVATEĽ Obec Záhradné
STUPEŇ, KATEGÓRIA NÁVRH		DÁTUM 12/2025
OBSAH VÝKRESU SCHEMA ZÁVAZNÝCH ČASTÍ VEREJNOPROSPEŠNÉ STAVBY		MIERKA 1:5000
HLAVNÝ RIEŠITEĽ Ing. arch. Vladimír Ligus	ZHOTOVITEĽ	KRESLIL Kačmáriková Jana
		ČÍSLO VÝKRESU náložka č.8