


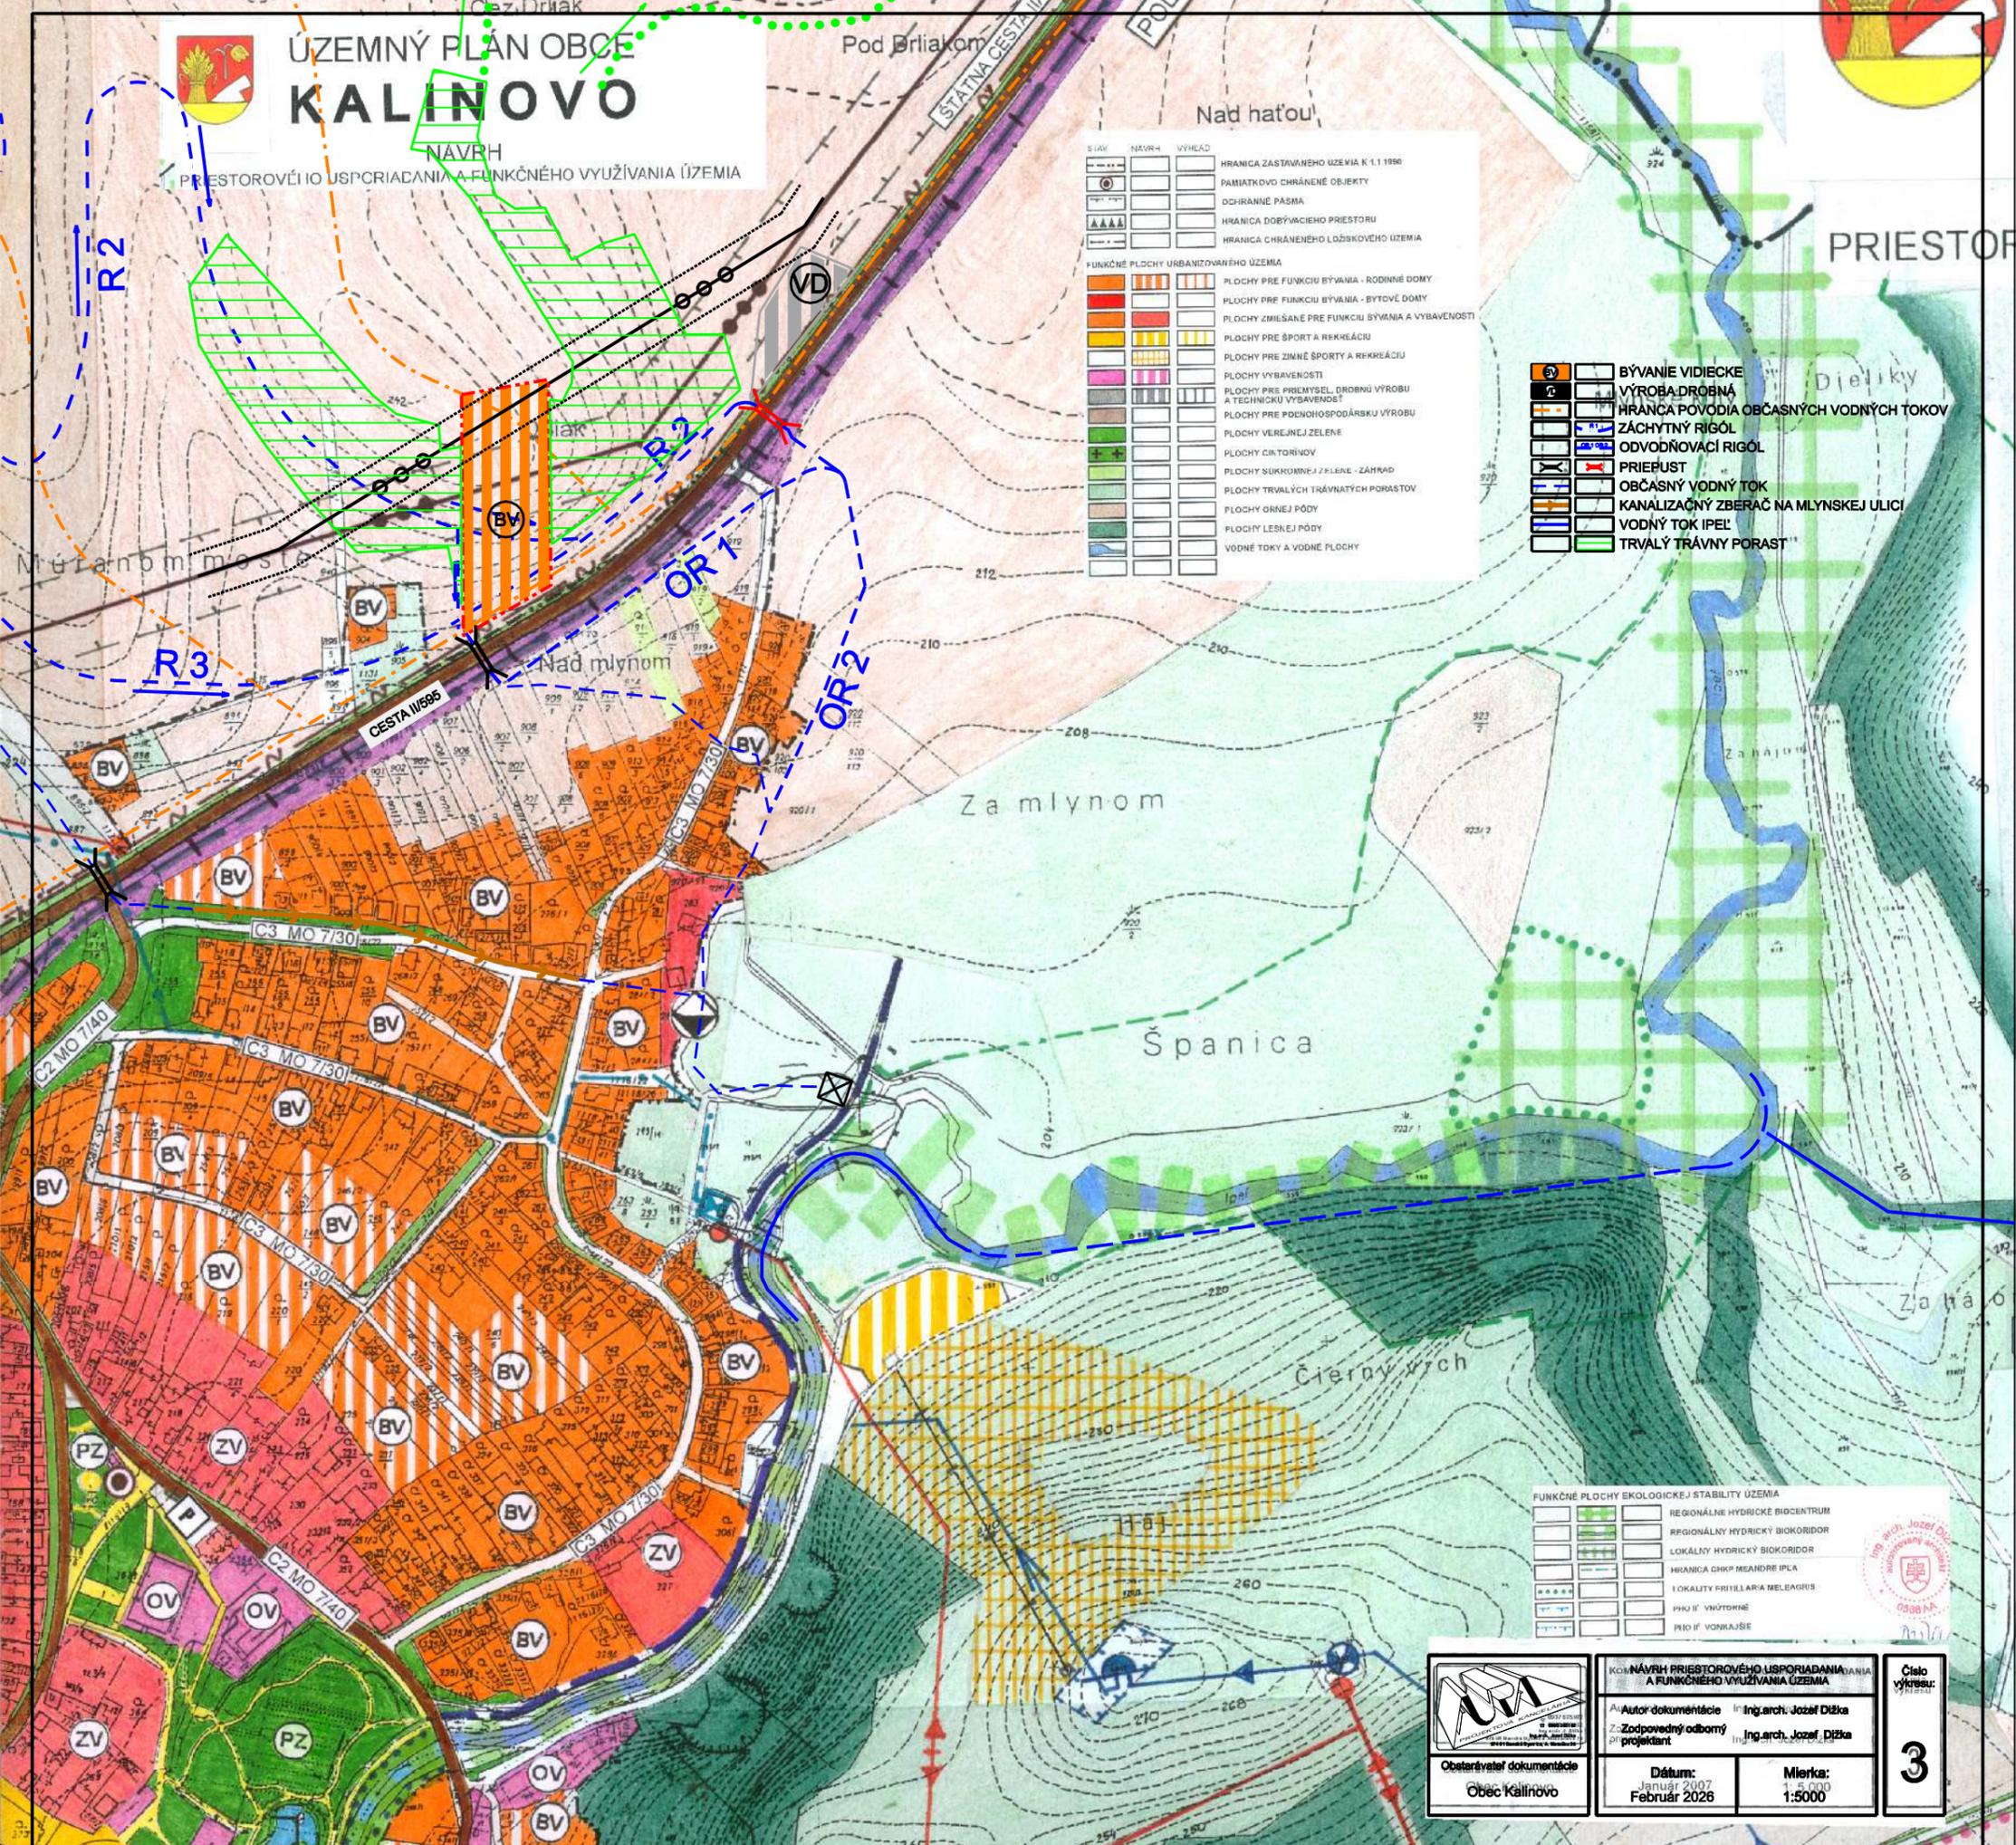

ÚZEMNÝ PLÁN OBCE KALINOVO

NAVHR
PRIESTOROVÉHO USPORIADANIA A FUNKČNÉHO VYUŽÍVANIA ÚZEMIA



SYMBOL	NAVRH	VYHĽAD	OPIS
[Symbol]	[Symbol]	[Symbol]	HRANICA ZASTAVANÉHO ÚZEMIA K 1.1.1990
[Symbol]	[Symbol]	[Symbol]	PAMIATKOVO CHRÁNENÉ OBJEKTY
[Symbol]	[Symbol]	[Symbol]	OCHRANNÉ PÁSMA
[Symbol]	[Symbol]	[Symbol]	HRANICA DOBYŤACIEHO PRIESTORU
[Symbol]	[Symbol]	[Symbol]	HRANICA CHRÁNENÉHO LÓŽSKÉHO ÚZEMIA
FUNKČNÉ PLOCHY URBANIZOVANÉHO ÚZEMIA			
[Symbol]	[Symbol]	[Symbol]	PLOCHY PRE FUNKCIU BÝVANIA - RODINNÉ DOMY
[Symbol]	[Symbol]	[Symbol]	PLOCHY PRE FUNKCIU BÝVANIA - BYTOVÉ DOMY
[Symbol]	[Symbol]	[Symbol]	PLOCHY ZMIEŠANÉ PRE FUNKCIU BÝVANIA A VYBAVENOSTI
[Symbol]	[Symbol]	[Symbol]	PLOCHY PRE ŠPORT A REKREÁCIU
[Symbol]	[Symbol]	[Symbol]	PLOCHY PRE ZIMNÉ ŠPORTY A REKREÁCIU
[Symbol]	[Symbol]	[Symbol]	PLOCHY VYBAVENOSTI
[Symbol]	[Symbol]	[Symbol]	PLOCHY PRE PRÍMYSLEL, DROBNÚ VÝROBU A TECHNICKÚ VYBAVENOSŤ
[Symbol]	[Symbol]	[Symbol]	PLOCHY PRE PODNIKOVOSPODÁRSKU VÝROBU
[Symbol]	[Symbol]	[Symbol]	PLOCHY VEREJNEJ ZELENE
[Symbol]	[Symbol]	[Symbol]	PLOCHY CIKTORINOV
[Symbol]	[Symbol]	[Symbol]	PLOCHY SUKROMNEJ ZELENE - ZÁHRAD
[Symbol]	[Symbol]	[Symbol]	PLOCHY TRVALÝCH TRÁVNATÝCH PORASTOV
[Symbol]	[Symbol]	[Symbol]	PLOCHY OHRNEJ PŮDY
[Symbol]	[Symbol]	[Symbol]	PLOCHY LESNEJ PŮDY
[Symbol]	[Symbol]	[Symbol]	VODNÉ TOKY A VODNÉ PLOCHY

[Symbol]	BÝVANIE VIDIECKE
[Symbol]	VÝROBA DROBNÁ
[Symbol]	HRANICA PŮVODIA OBČASNÝCH VODNÝCH TOKOV
[Symbol]	ZÁCHYTNÝ RIGÓL
[Symbol]	ODVODŇOVACÍ RIGÓL
[Symbol]	PRIEPUST
[Symbol]	OBČASNÝ VODNÝ TOK
[Symbol]	KANALIZAČNÝ ZBERAČ NA MLYNSKEJ ULICI
[Symbol]	VODNÝ TOK IPEĽ
[Symbol]	TRVALÝ TRÁVNÝ PORAST

FUNKČNÉ PLOCHY EKOLOGICKEJ STABILITY ÚZEMIA	
[Symbol]	REGIONÁLNE HYDRICKÉ BIOCENTRUM
[Symbol]	REGIONÁLNY HYDRICKÝ BIOKORIDOR
[Symbol]	LOKÁLNY HYDRICKÝ BIOKORIDOR
[Symbol]	HRANICA CHRP MEANDRE IPEĽA
[Symbol]	LOKALITY PRÍHĽARIA MELEAGRIS
[Symbol]	PHU II' VNÚTORNÉ
[Symbol]	PHU II' VONKAJŠIE

Obstarávateľ dokumentácie
Obec Kalinovo

KOMPLEXNÝ NAVHR PRIESTOROVÉHO USPORIADANIA A FUNKČNÉHO VYUŽÍVANIA ÚZEMIA
A: Autor dokumentácie Ing. arch. Jozef Džika
Z: Zodpovedný odborný projektant Ing. arch. Jozef Džika
Dátum: Januar 2007
Február 2026
Mierka: 1:5000

Číslo výkresu:
3