


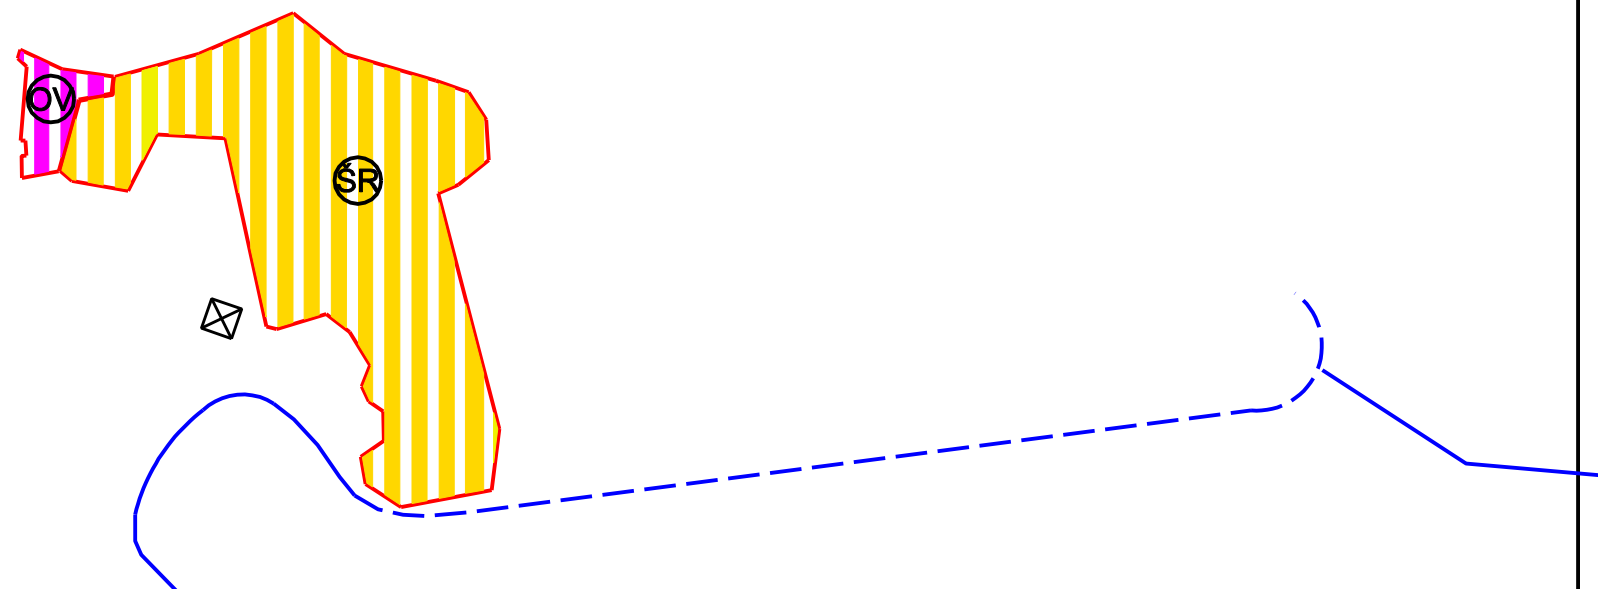

ÚZEMNÝ PLÁN OBCE
KALINOVO
ZMENA A DOPLNOK č. 8

	OBČIANSKA VYBAVENOSŤ
	ŠPORT A REKREÁCIA
	VODNÝ TOK IPEL - ÚPRAVA



NÁVRH PRIESTOROVÉHO USPORIADANIA A FUNKČNÉHO VYUŽÍVANIA ÚZEMIA	
Autor dokumentácie	Ing.arch. Jozef Džžka
Zodpovedný odborný projektant	Ing.arch. Jozef Džžka
Dátum:	Mierka:
Február 2026	1:5000

Číslo výkresu:
3