




ÚZEMNÝ PLÁN OBCE KALINOVO

ZMENA A DOPLNOK č. 8

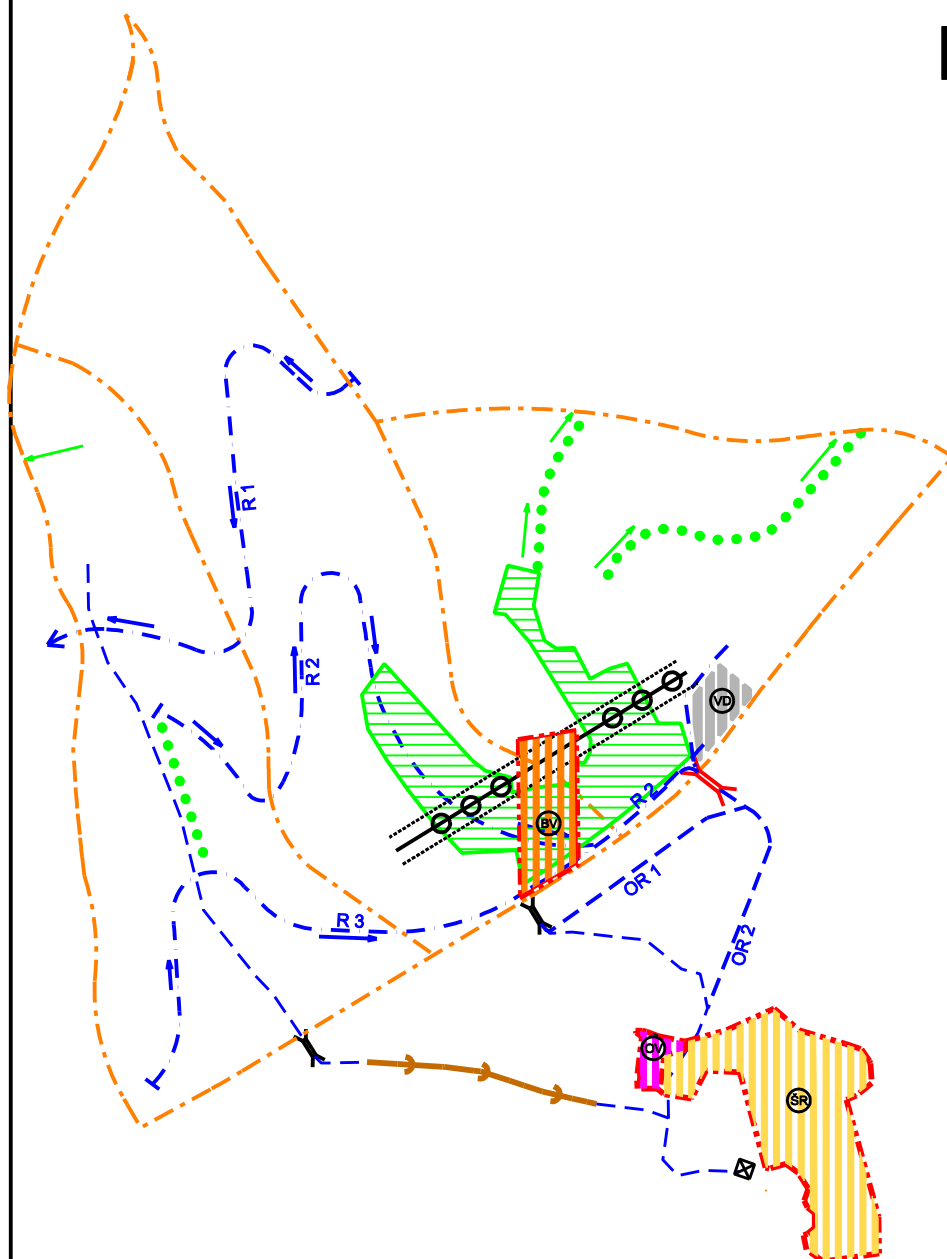

	BYVANIE VÍDECKE
	VÝROBA DROBNÁ
	HRANICA POVODIA OBČASNÝCH TOKOV
	OBČASNÝ VODNÝ TOK
	ZACHYTŇ RIGOL
	OBČASNÝ VODNÝ TOK
	PRIEPUST
	ODVODŇOVACÍ RIGOL
	TRVALÝ TRÁVNÝ PORAST (SKLON SVAHU NAD 7%)
	ZASAKOVACIE PÁSY
	TRVALÝ TRÁVNÝ PORAST (SKLON SVAHU NAD 7%)
	OCHRANNÁ HRÁDZA IPIA
	ČERPAČIA STANICA VNÚTORŇNÝCH VOD
	TRASA VTL PLYNOVODU
	OCHRANNÉ PÁSMO VTL PLYNOVODU



Obstarávateľ dokumentácie
Obec Kalinovo

URBANIZMUS, PRÍRODNÉ PODMIENKY,
DOPRAVA, TECHNICKÁ INFRAŠTRUKTÚRA

Autor dokumentácie Ing.arch. Jozef Dižka
Zodpovedný odborný projektant Ing.arch. Jozef Dižka

Dátum:
Február 2026

Mierka:
1:10000

Číslo
výkresu:

2