

Oznámenie verejnou vyhláškou

Spoločnosť **Východoslovenská distribučná a.s.** prostredníctvom ENERPRO, s.r.o., ktorá spracováva projektovú dokumentáciu, pripravuje realizáciu nižšie uvedenej stavby, ktorá sa nachádza v Košiciach v mestskej časti Krásna na ul. Traťová.

Predmetom stavby je rekonštrukcia VN vonkajšieho vedenia – vymenia sa existujúce holé vodiče VN vzdušného vedenia za nové v pôvodnej trase a vymenia sa poškodené a nevyhovujúce stĺpy za nové železobetónové. Na vymieňaných podperných bodoch sa osadia nové zvislé úsekové odpínače a zrealizujú sa nové uzemnenia, podľa priloženej grafickej situácie.

názov stavby: „V288 – zriadenie UV a úprava VN (BR288-ACB)“

Predpokladaný **termín** realizácie stavby je v roku 2026.

Východoslovenská distribučná, a.s. v zastúpení spoločnosti Enerpro, s.r.o. týmto oznamuje vlastníkovi a užívateľovi nehnuteľností vstup na nehnuteľnosti, ktoré majú byť predmetnou stavbou dotknuté. Ak vznikne vlastníčkovi nehnuteľnosti v dôsledku realizácie stavby majetková ujma, má nárok na náhradu škody, ktorú môže žiadať od stavebníka.

Toto oznámenie bude vyvesené na úradnej tabuli obce 30 dní od dátumu jeho vyvesenia.

V prípade potreby ďalších informácií k stavbe môžete kontaktovať:
Projektant: Ing. Jozef Šurin, kontakt: + 421 905 075 898

V Košiciach, dňa 11.02.2026



Ing. Stanislav Počuch
konateľ spoločnosti



vyvesené dňa/pečiatka obce 20.2.2026

ENERPRO, s.r.o.
Miškovecká 6,
Košice, 040 11,


IČO: 44 324 600,
IČ DPH: SK 2022669748

banka: Tatra banka, a.s.
č. účtu: 2622815211/1100

Právne informácie: Toto oznámenie je splnením oznamovacej povinnosti prevádzkovateľa distribučnej sústavy podľa ust. § 11 ods. 2 zák. č. 251/2012 Z.z. o energetike a o zmene niektorých zákonov. Realizácia stavby podľa tohto oznámenia je výkonom oprávnení prevádzkovateľa distribučnej sústavy podľa ust. § 11 ods. 1 zák. č. 251/2012 Z.z. o energetike a o zmene niektorých zákonov. V prípade neumožnenia vstupu na nehnuteľnosť podľa tohto oznámenia, berie vlastník (užívateľ) nehnuteľnosti na vedomie právne dôsledky z toho plynúce.



Vypracoval:	Ing. Jozef Šurin	ENERPRO s.r.o.	
Projektant:	Ing. Stanislav Počuch		
Investor:	Východoslovenská distribučná, a.s.	Čís.zak.:	IP12913
Miesto:	Košice – mestská časť Krásna	Stupeň:	PDR
Stavba:	V288 – zriadenie UV a úprava VN (BR288-ACB)	Dátum:	12/2025
		Formát:	1xA4
Objekt:		Mierka:	Číslo výkr.: V1
Obsah:	Širšie vzťahy	1:10 000	

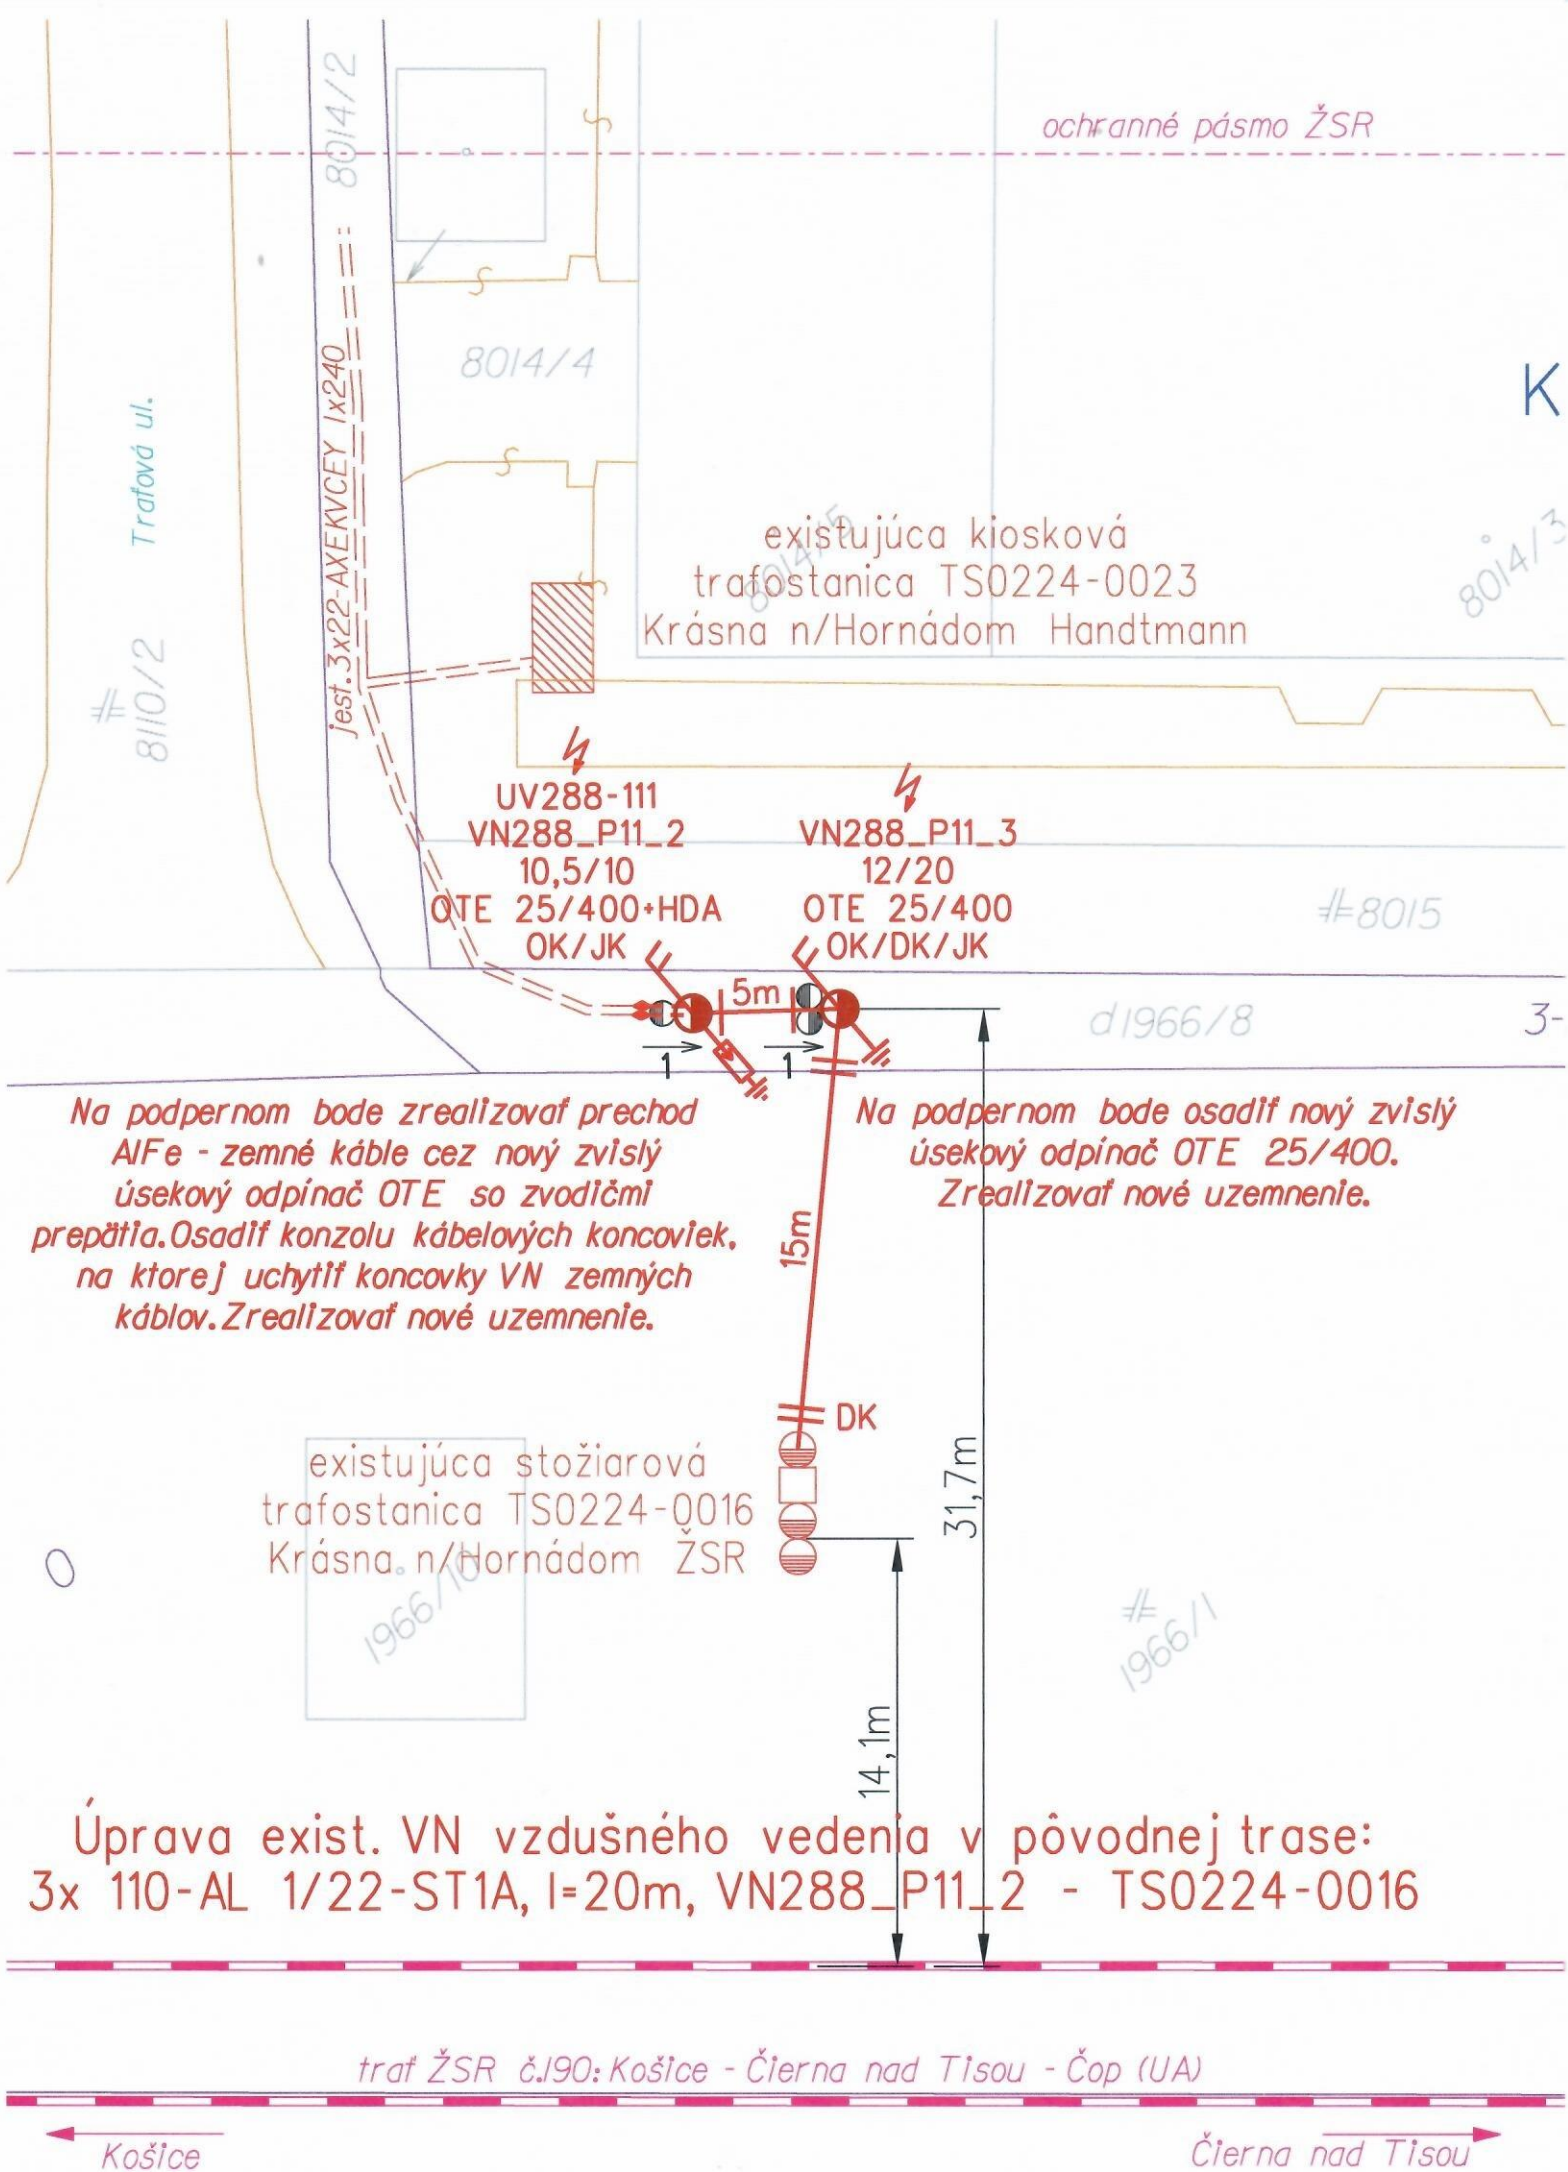

LEGENDA



Košice-Krásna

36/5

-  - projektované VN vonkajšie vedenie - holé vodiče (výmena holých vodičov v pôvodnej trase)
-  - projektované VN káblové vedenie v zemi
-  - existujúce VN káblové vedenie v zemi
-  - projektovaný podperný bod VN (náhrada za pôvodný stĺp)
-  - úsekový odpínač (osadený na stĺpe)
-  - uzemnenie
-  - z vodiče prepätia VN (osadené na stĺpe)
-  - existujúca stožiarová trafostanica (2,5 stĺpová)
-  - existujúca kiosková trafostanica
-  JK - jednoduchý kotevný kompozitný záves
-  DK - dvojitý kotevný kompozitný záves
-  OK - odbočná konzola
-  - výstražná tabuľka
-  - spojky VN káblov
-  - existujúci podperný bod určený na demontáž
-  - vzdialenosť projektovaného podperného bodu od demontovaného v metroch

1966/8 - mapa KN-C

3-136/5 - mapa KN-E

NÁMRAZOVÁ OBLASŤ : II (VN)

ZNEČISTENIE OBLASTI: silné - Z III

VN: 3 ~ 22 kV 50 Hz

OCHRANA PRED ÚRAZOM ELEKTRICKÝM PRÚDOM:

BEZPEČNOSTNÉ OPATRENIA VN (STN EN 61936-1, STN EN 50522):

- ochrana pred dotykom živých častí - umiestnením mimo dosahu
- ochrana pred dotykom neživých častí - uzemnením

zastávka ŽSR
Krásna nad Hornádom



Vypracoval:	Ing. Jozef Šurin	ENERPRO s.r.o.	
Projektant:	Ing. Stanislav Počuch	Čís.zak.: IP12913	
Investor:	Východoslovenská distribučná, a.s.	Stupeň: PDR	
Miesto:	Košice – mestská časť Krásna	Dátum: 12/2025	
Stavba:	V288 – zriadenie UV a úprava VN (BR288-ACB)	Formát:	2xA4
		Číslo výkr.:	V2
Objekt:		Mierka:	1:250
Obsah:	Situácia - montážny výkres		