


NÁJOMNÉ BYTY V OBCI NOVÁ VIESKA




ŠTÚDIA

CORVIN
CONSULTING

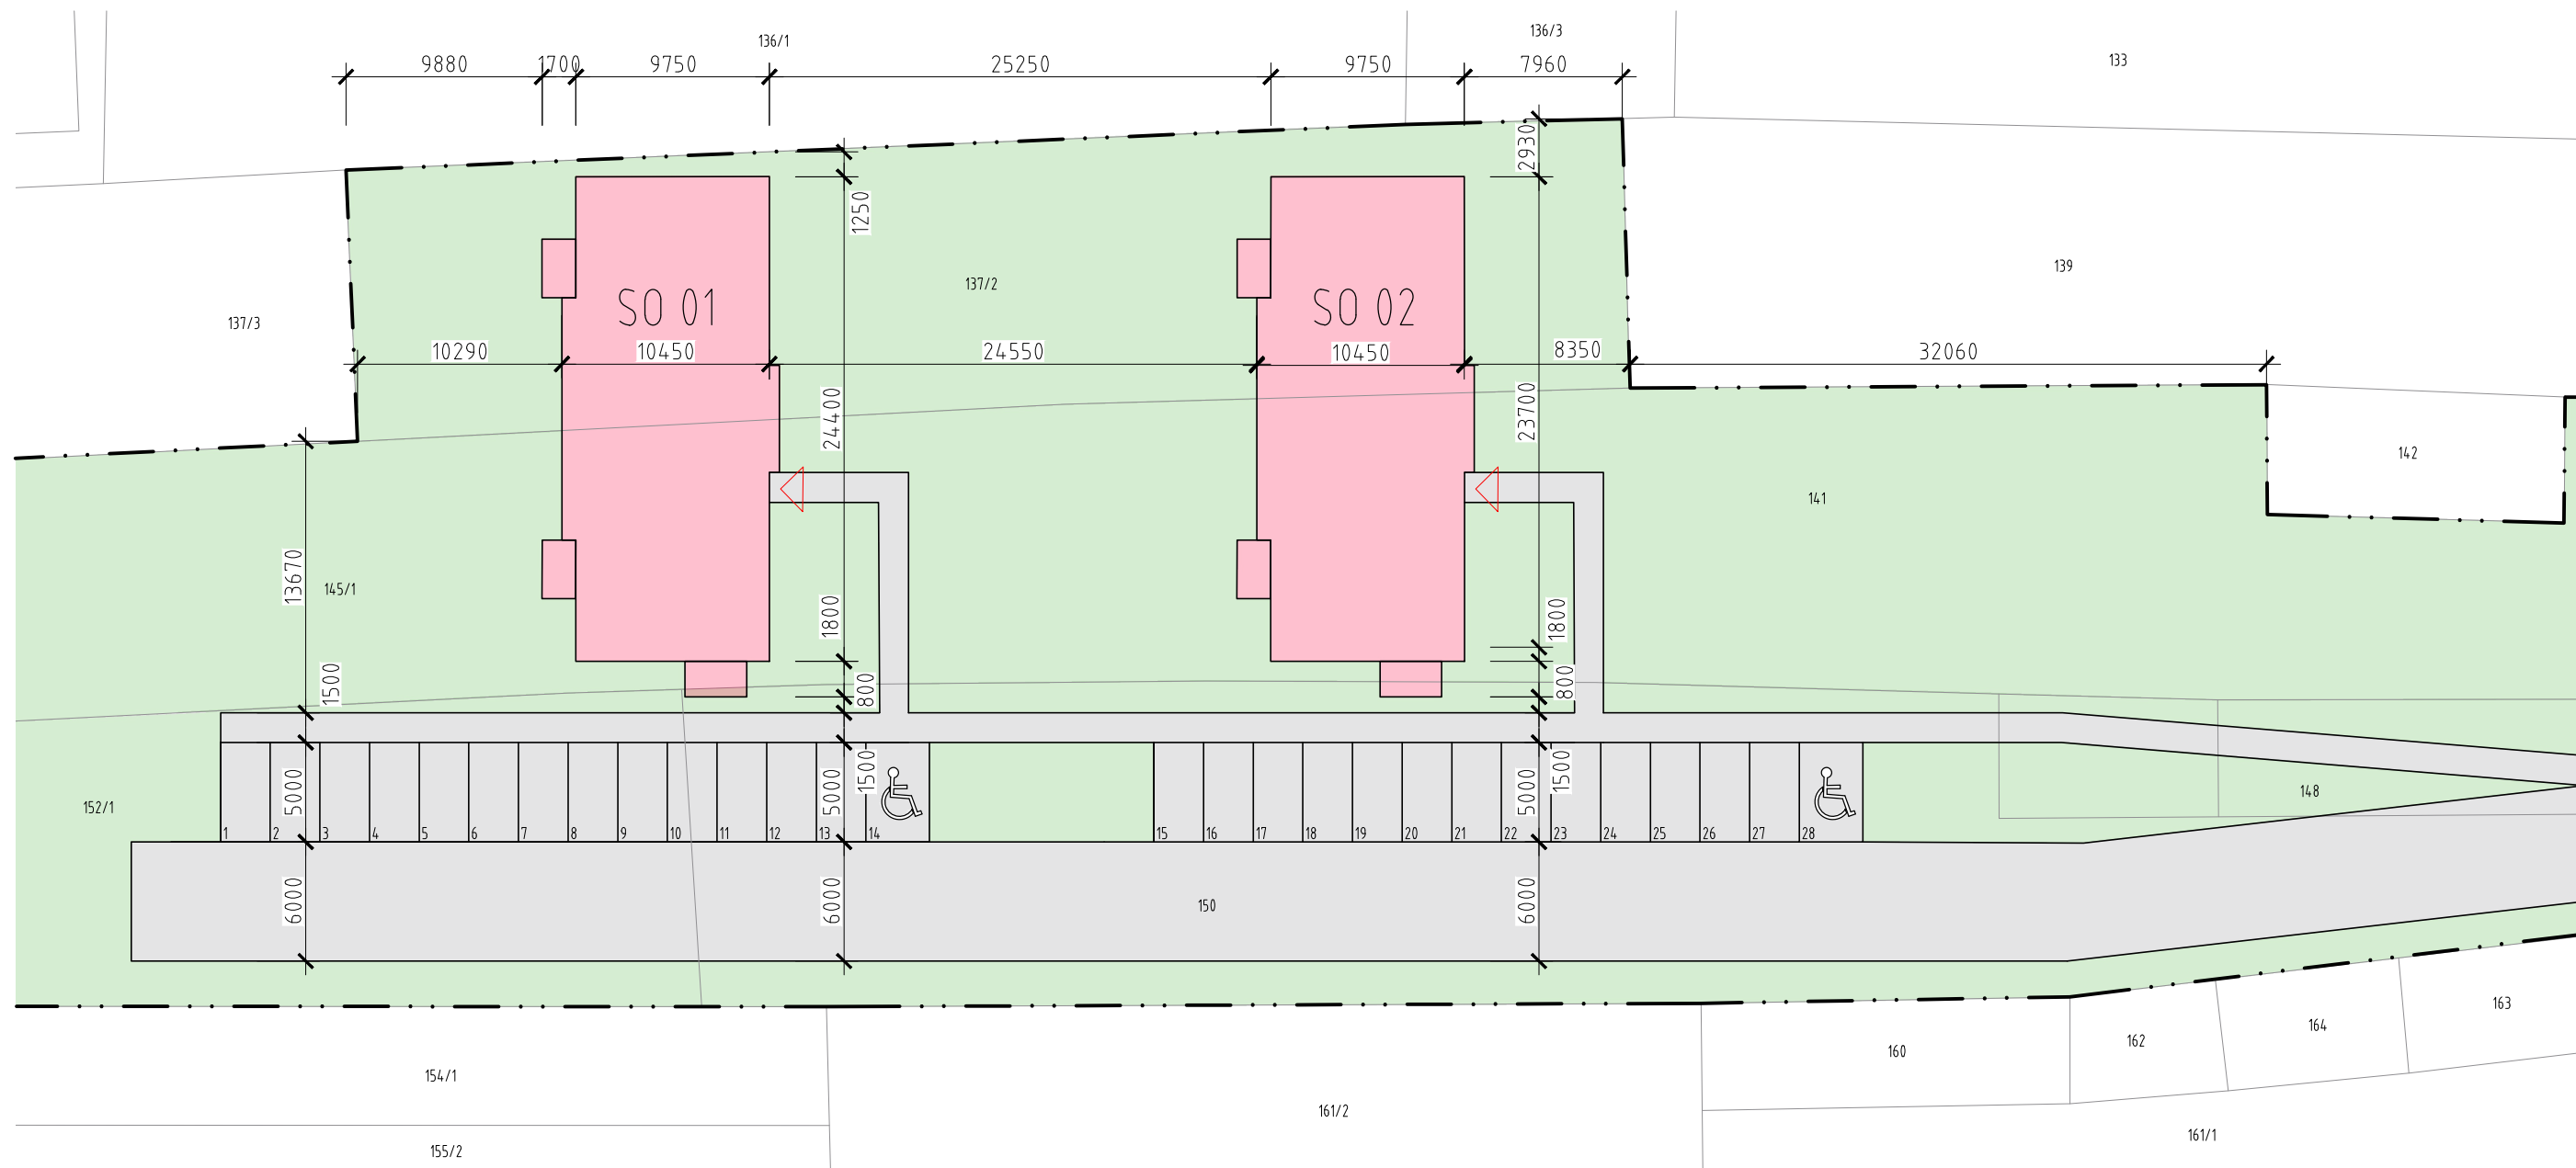


LEGENDA

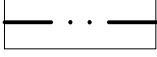
-  OBJEKTY NÁJOMNÝCH BYTOV SO 01 - SO 02
-  PLOCHA SPEVNENÝCH PLÔCH
-  PLOCHY ZELENE
-  HRANICA DOTKNUTÝCH PARCEL
-  HLAVNÝ VSTUP DO OBJEKTU SO 01 - SO 02

SITUÁCIA


		NÁZOV STAVBY:	
		NÁJOMNÉ BYTY V OBCI NOVÁ VIESKA	
VYPRACOVAL:		DATUM:	
Ing. ORSOLYA MAKKYOVÁ		01/2025	

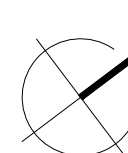

MIERKA 1:350

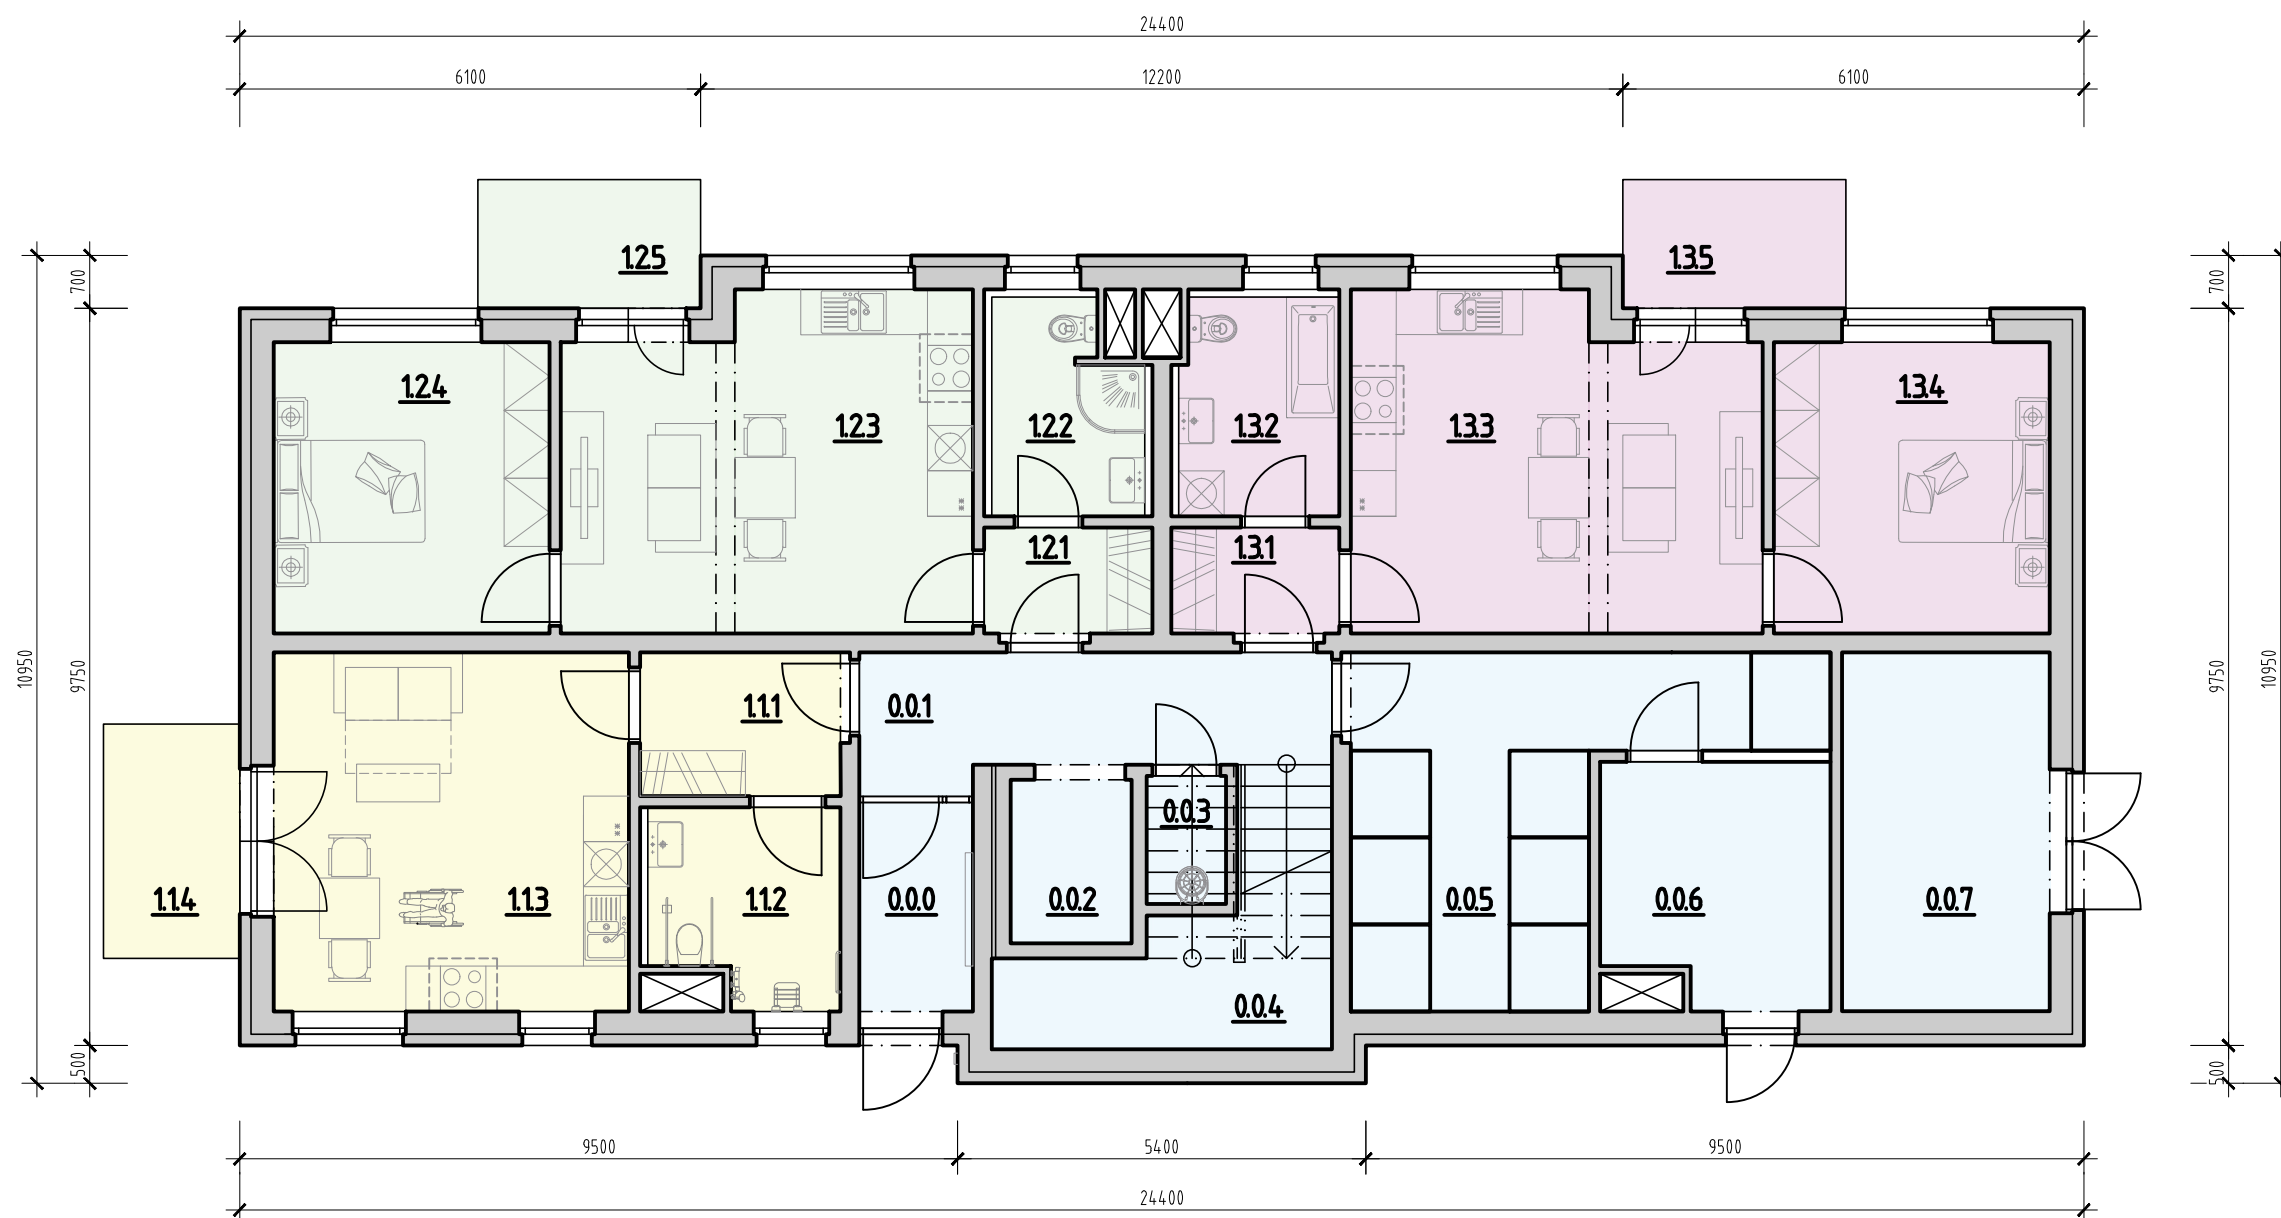


LEGENDA MIESTNOSTÍ		
OZN.	NÁZOV MIESTNOSTÍ	PLOCHA [m ²]
SPOLOČNÉ PRIESTORY		
0.0.0	VSTUPNÝ PRIESTOR	4.14
0.0.1	CHODBA	9.91
0.0.2	VÝŤACH	3.46
0.0.3	MIESTNOSŤ UPRATOVAČKY	1.78
0.0.4	SCHODISKO	9.29
0.0.5	KOBKOVÉ PRIESTORY	19.12
0.0.6	KOČIKÁREŇ	9.34
0.0.7	TECHNICKÁ MIESTNOSŤ	13.06
	SPOLU	70.10
BYT A		
1.1.1	VSTUPNÝ PRIESTOR	5.04
1.1.2	KÚPEĽŇA	6.23
1.1.3	OBÝVACIA IZBA S KUCHYŇOU	22.32
1.1.4	TERASA	5.56
	SPOLU	39.15
BYT B		
1.2.1	VSTUPNÝ PRIESTOR	3.11
1.2.2	KÚPEĽŇA	5.28
1.2.3	OBÝVACIA IZBA S KUCHYŇOU	23.18
1.2.4	SPÁLŇA	14.05
1.2.5	TERASA	5.02
	SPOLU	50.64
BYT C		
1.3.1	VSTUPNÝ PRIESTOR	3.11
1.3.2	KÚPEĽŇA	6.05
1.3.3	OBÝVACIA IZBA S KUCHYŇOU	23.18
1.3.4	SPÁLŇA	14.05
1.3.5	TERASA	5.02
	SPOLU	51.41
	SPOLU	211.30

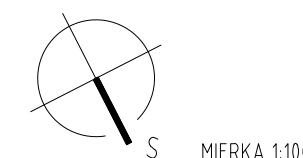


PÔDORYS 1NP

CORVIN CONSULTING	NÁZOV STAVBY:	
	NÁJOMNÉ BYTY V OBCI NOVÁ VIESKA	
VYPRACOVAL:		DÁTUM:
Ing. ORSOLYA MAKKYOVÁ		01/2025

PÔDORYS 2NP

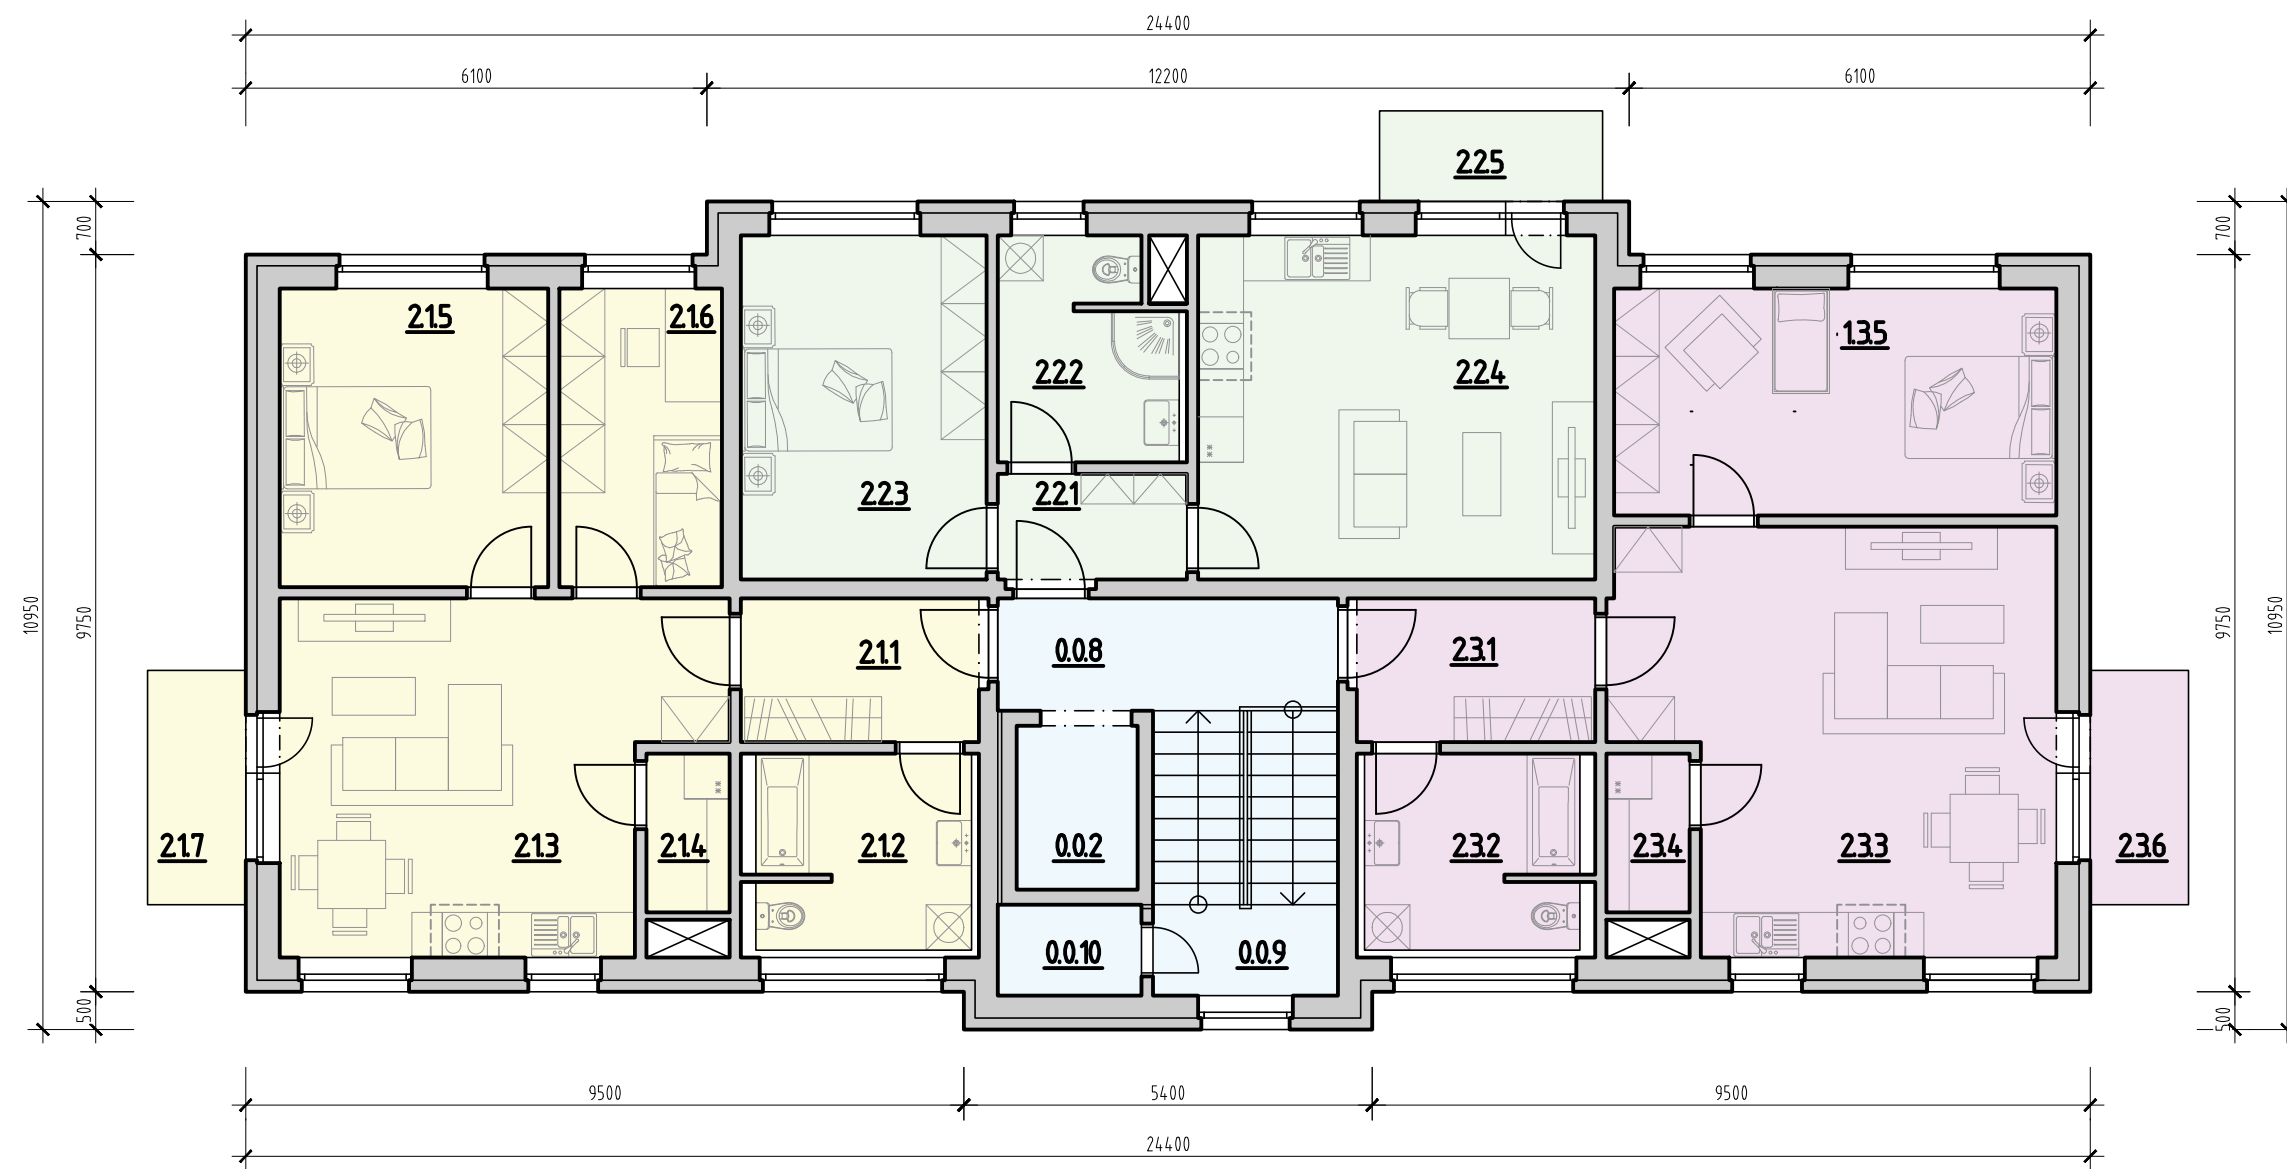

LEGENDA MIESTNOSTÍ		
OZN.	NÁZOV MIESTNOSTÍ	PLOCHA [m ²]
SPOLOČNÉ PRIESTORY		
0.0.8	CHODBA	6.68
0.0.9	SCHODISKO	9.22
0.0.10	KOBKA	2.28
	SPOLU	18.18
BYT D		
2.1.1	VSTUPNÝ PRIESTOR	5.98
2.1.2	KÚPEĽŇA	7.31
2.1.3	OBÝVACIA IZBA S KUCHYŇOU	24.70
2.1.4	ŠPAJZA	2.31
2.1.5	SPÁLŇA	14.02
2.1.6	DETSKÁ IZBA	8.49
2.1.7	TERASA	4.03
	SPOLU	66.84
BYT E		
2.2.1	VSTUPNÝ PRIESTOR	3.50
2.2.2	KÚPEĽŇA	6.61
2.2.3	SPÁLŇA	14.78
2.2.4	OBÝVACIA IZBA S KUCHYŇOU	23.89
2.2.5	BALKÓN	3.54
	SPOLU	52.32
BYT F		
2.3.1	VSTUPNÝ PRIESTOR	5.98
2.3.2	KÚPEĽŇA	7.31
2.3.3	OBÝVACIA IZBA S KUCHYŇOU	30.26
2.3.4	ŠPAJZA	2.31
2.3.5	SPÁLŇA	17.55
2.3.6	TERASA	4.02
	SPOLU	67.43
	SPOLU	204.77

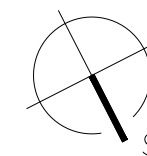


MIERKA 1:100

CORVIN
CONSULTING


NÁZOV STAVBY:	
NÁJOMNÉ BYTY V OBCI NOVÁ VIESKA	
VYPRACOVAL:	DÁTUM:
Ing. ORSOLYA MAKKYOVÁ	01/2025

PÔDORYS 3NP

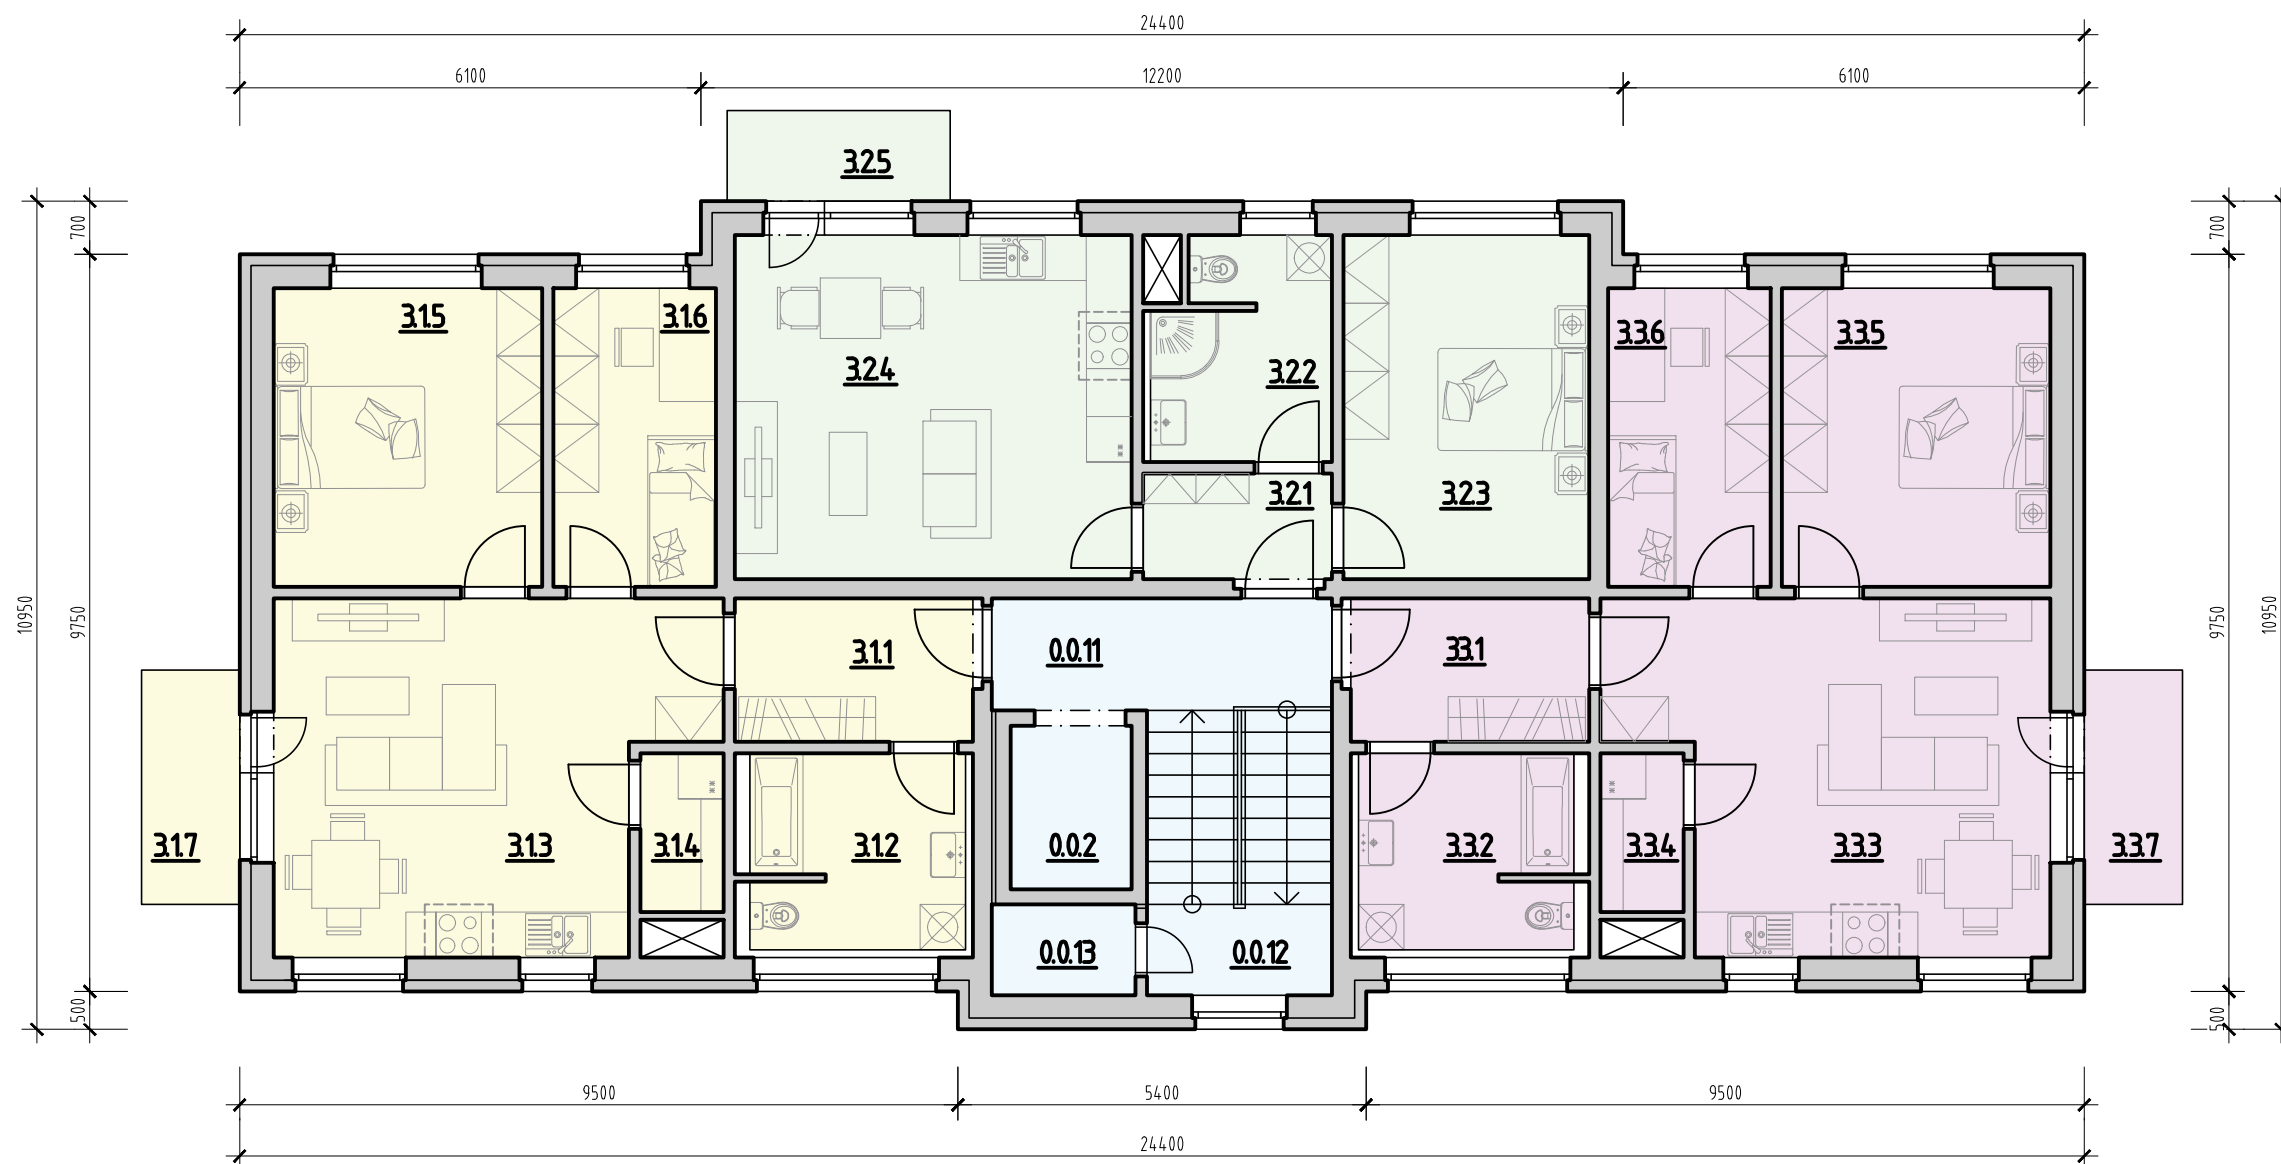

LEGENDA MIESTNOSTÍ



OZN.	NÁZOV MIESTNOSTÍ	PLOCHA [m ²]
SPOLOČNÉ PRIESTORY		
0.0.11	CHODBA	6.68
0.0.12	SCHODISKO	9.22
0.0.13	KOBKA	2.28
	SPOLU	18.18
BYT G		
3.1.1	VSTUPNÝ PRIESTOR	5.98
3.1.2	KÚPEĽŇA	7.31
3.1.3	OBÝVACIA IZBA S KUCHYŇOU	24.70
3.1.4	ŠPAJZA	2.31
3.1.5	SPÁLŇA	14.02
3.1.6	DETSKÁ IZBA	8.49
3.1.7	TERASA	4.03
	SPOLU	66.84
BYT H		
3.2.1	VSTUPNÝ PRIESTOR	3.50
3.2.2	KÚPEĽŇA	6.61
3.2.3	SPÁLŇA	14.78
3.2.4	OBÝVACIA IZBA S KUCHYŇOU	23.89
3.2.5	BALKÓN	3.44
	SPOLU	52.22
BYT I		
3.3.1	VSTUPNÝ PRIESTOR	5.98
3.3.2	KÚPEĽŇA	7.31
3.3.3	OBÝVACIA IZBA S KUCHYŇOU	24.70
3.3.4	ŠPAJZA	2.31
3.3.5	SPÁLŇA	14.02
3.3.6	DETSKÁ IZBA	8.49
3.3.7	TERASA	4.03
	SPOLU	66.84
	SPOLU	204.08

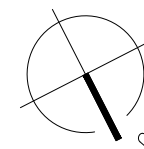

MIERKA 1:100

CORVIN
CONSULTING

NÁZOV STAVBY:	
NÁJOMNÉ BYTY V OBCI NOVÁ VIESKA	
VYPRACOVAL:	DATUM:
Ing. ORSOLYA MAKKYOVÁ	01/2025

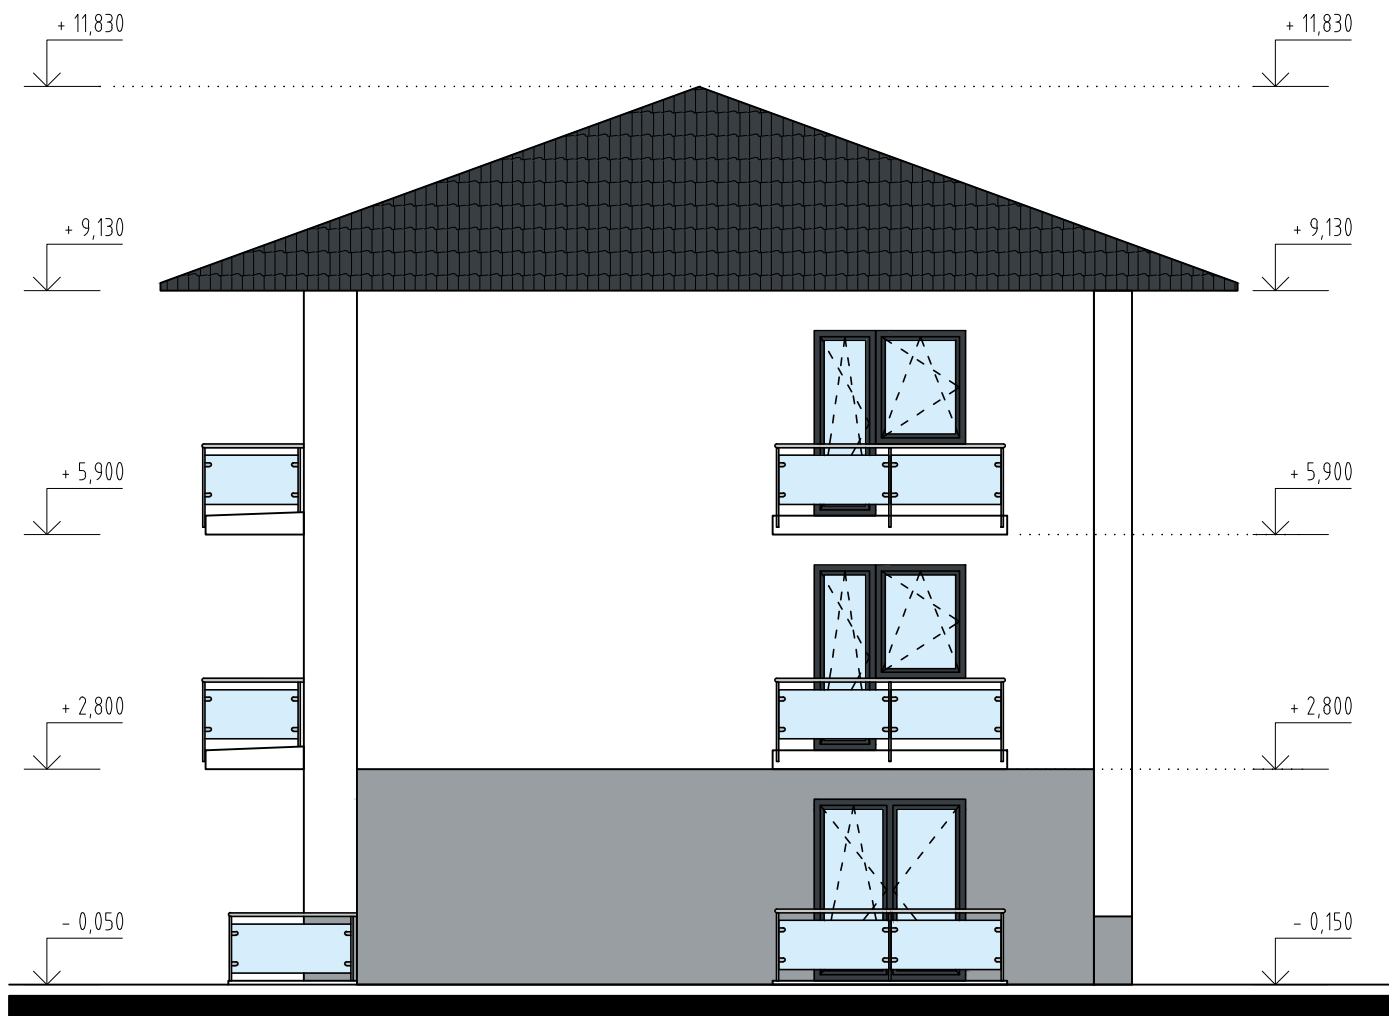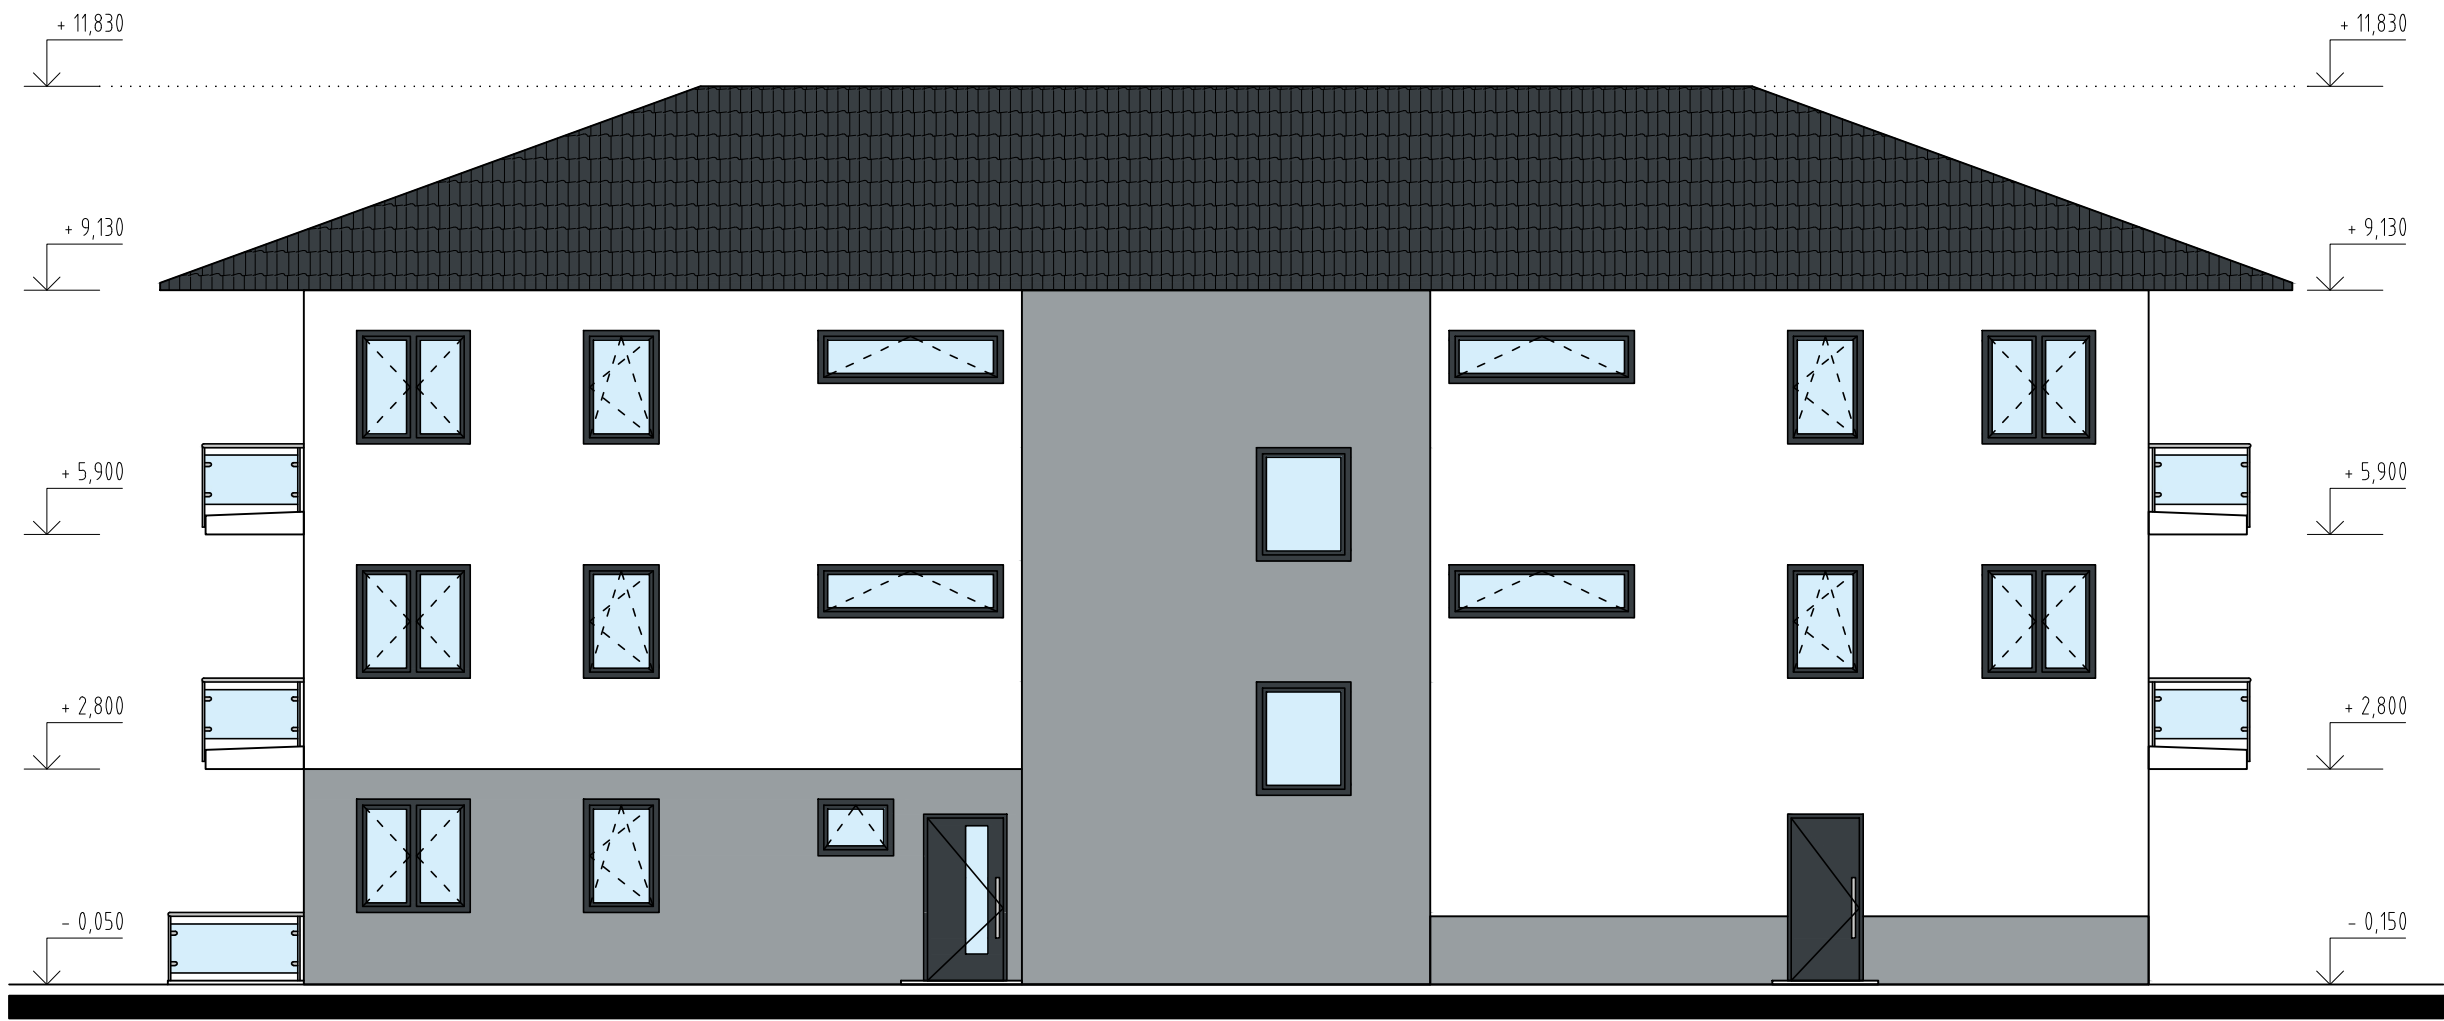


CORVIN
CONSULTING

NÁZOV STAVBY:	
NÁJOMNÉ BYTY V OBCI NOVÁ VIESKA	
VYPRACOVAL:	DATUM:
Ing. ORSOLYA MAKKYOVÁ	01/2025

MIERKA 1:100

POHLADY

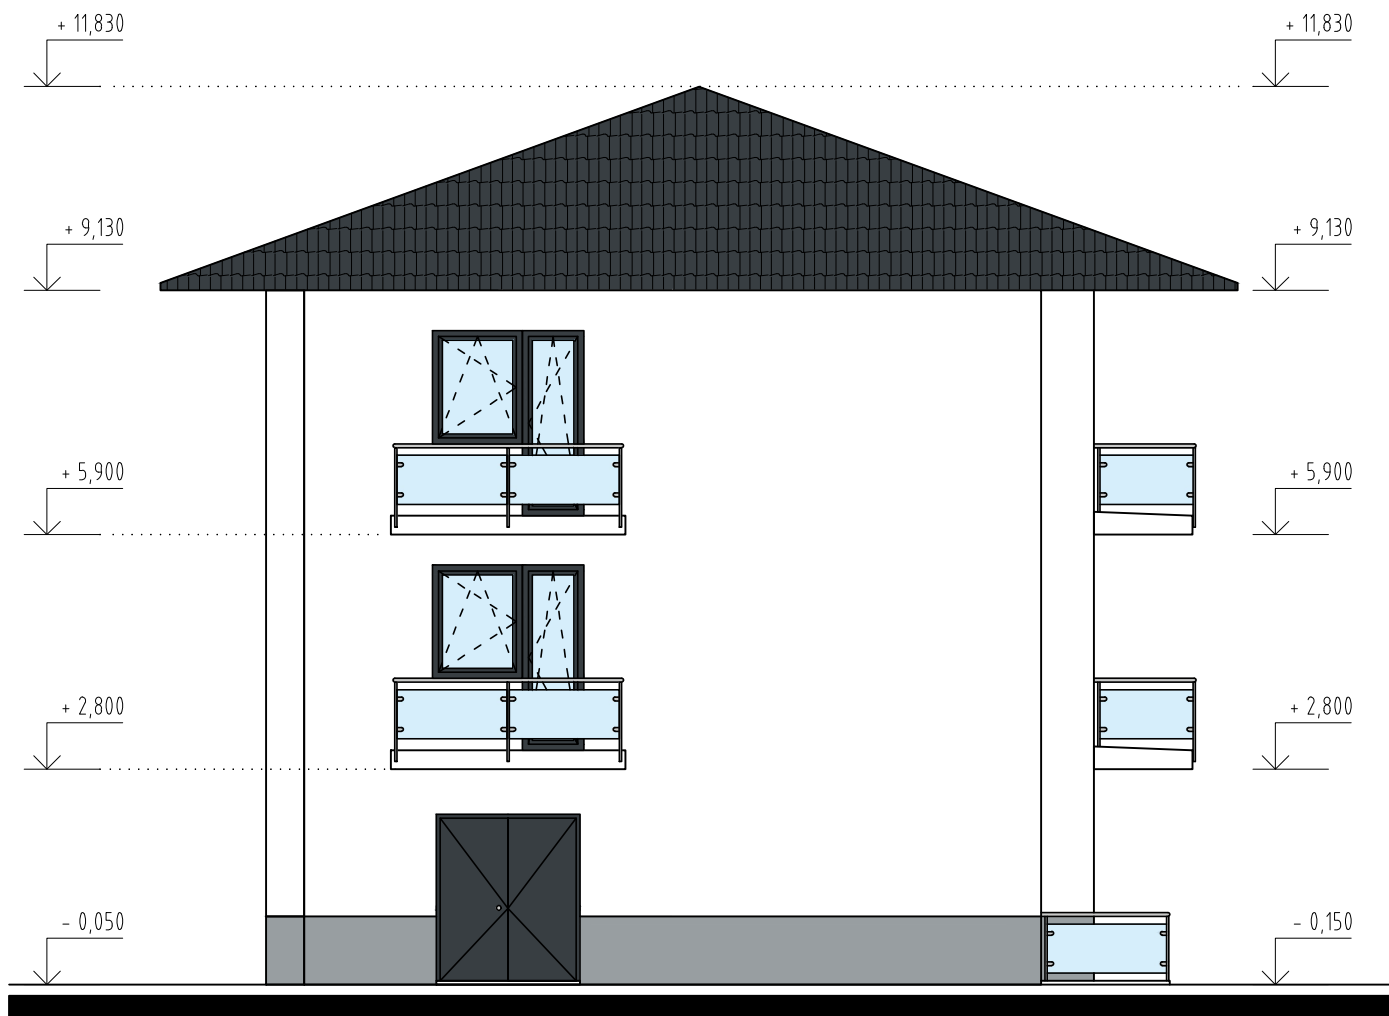

CORVIN CONSULTING	NÁZOV STAVBY:	
	NÁJOMNÉ BYTY V OBCI NOVÁ VIESKA	
	VYPRACOVAL:	DATUM:
	Ing. ORSOLYA MAKKYOVÁ	01/2025

MIERKA 1:100

POHLADY