


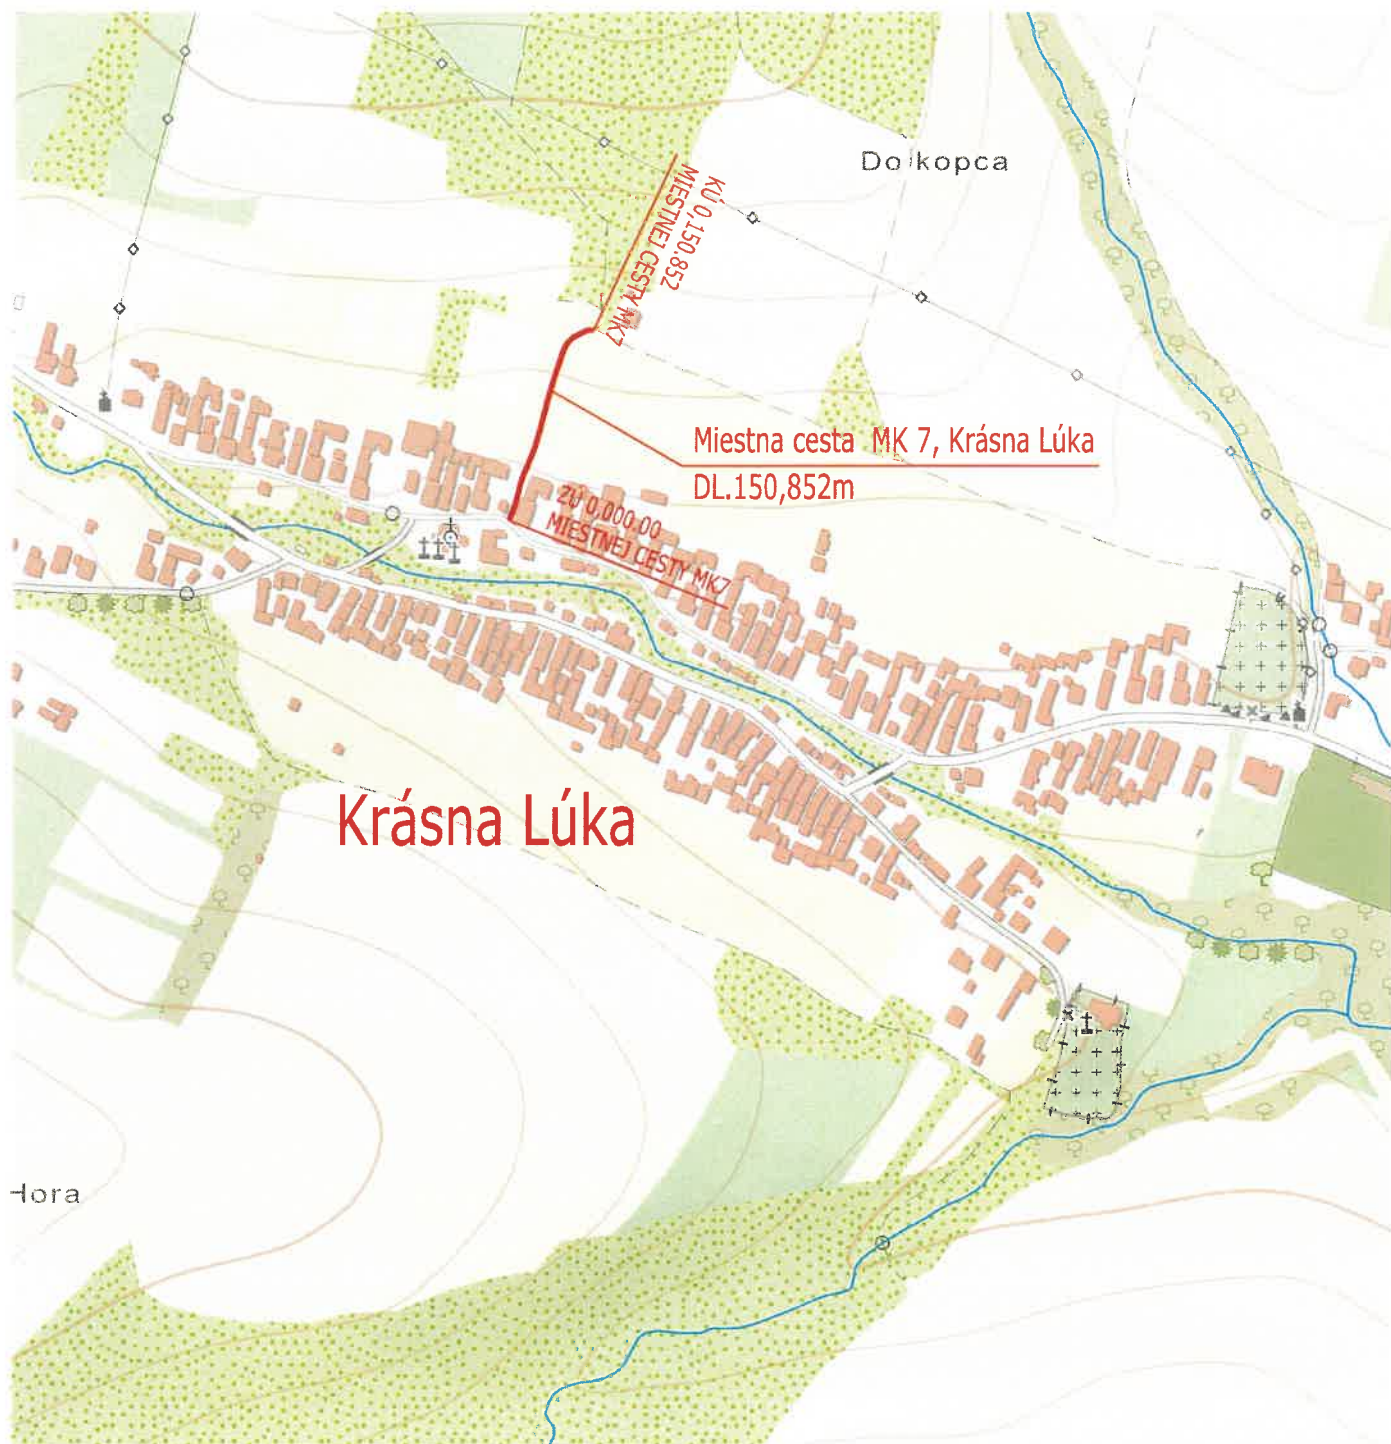

ZODPOVEDNÝ PROJEKTANT:	VYPRACOVAL:	VÁHOPROJEKT – PO	
ING.VÁHOVSKÝ	ING.VÁHOVSKÝ	Exnárova 13, 080 01 Prešov tel. 0907/930 427, e-mail: vahoprojekt@gmail.com	
MIESTO STAVBY: KRÁSNA LÚKA	DÁTUM: 11/2024		
OBJEDNÁVATEL: OcÚ KRÁSNA LÚKA	STUPEŇ: DSP		
STAVBA:	FORMÁT: A4		
	MIERKA: 1:5000		
	Č.PRÍLOHY:	Č.SÚPRAVY:	
OBSAH:	PREHLADNÁ SITUÁCIA		2.

