



Oznámenie verejnou vyhláškou

Spoločnosť **Východoslovenská distribučná a.s.**, Košice pripravuje realizáciu stavby, ktorá rieši zriadenie SOK (optický kábel), ktorý bude umiestnený súběžne s existujúcim VVN káblom. Medzi podperným bodom č. 11-13, dôjde k doplneniu SOK na existujúce vzdušné vedenie.

Trasa upravovaného vedenia je zakreslená v priloženom situačnom výkrese.

Predpokladaný termín prác je rok 2026.

Celá stavba bude realizovaná na náklady investora.

Názov stavby: „**VVN6834, Bočiar - zriadenie SOK**“

Východoslovenská distribučná a.s. týmto oznamuje vlastníkom a užívateľom nehnuteľností vstup na nehnuteľnosti, ktoré majú byť predmetnou stavbou dotknuté.

Ak vznikne vlastníkovi nehnuteľnosti v dôsledku realizácie stavby majetková ujma, má nárok na náhradu škody.

Toto oznámenie bude vyvesené webovej stránke obce 30 dní od dátumu jeho vyvesenia.

V prípade potreby ďalších informácií k stavbe môžete kontaktovať:

VSD a.s., Tím p projektov, Mgr. Otíliu Ondovú, tel. č. +421 915 925 308

V Košiciach, dňa 21. 5. 2026

Mgr. Otília Ondová
špecialista sieťový inžiniering

vyvesené/dňa/pečiatka obce : 21.05.2026

Kontakty

Zákaznícka linka VSD: 0850 123 312 • info@vsds.sk • www vsds.sk • Poruchová linka VSD: 0800 123 332

Adresa pre písomný kontakt: Východoslovenská distribučná, a.s., odbor Sieťový inžiniering, Mlynská 31, 042 91 Košice, Slovenská republika

Spoločnosť je zapísaná v Obchodnom registri Mestského súdu Košice I, oddiel Sa, vložka 1411/V, IČO: 36 599 361, DIČ: 2022082997, IČ DPH: SK2022082997

Bankové spojenie: Citibank Europe plc., pobočka zahraničnej banky, IBAN: SK07 8130 0000 0020 0848 0108, BIC: CITI SK BA

MONTÁŽNE TABULKY - SOK

VSD - Tím projekty, 28. 4.2026

Vodič : LTC ADSS-250 Základné mech.napätie -5°C+z : 90[MPa]
 Námrazová oblasť : ľahká Zvolené mech.napätie -5°C+z : 70[MPa]

Rozpätie [m]	PRIEHYBY [m]										M.N.[MPa]
	-30°C	-20°C	-5°C	0°C	10°C	20°C	40°C	60°C	-5°C+z	-5°C	
240,00	0,925	1,022	1,214	1,293	1,487	1,741	2,538	3,866	4,861	56,5	
250,00	1,019	1,128	1,343	1,433	1,651	1,936	2,824	4,246	5,275	55,4	

Vodič : LTC ADSS-250 Základné mech.napätie -5°C+z : 90[MPa]
 Námrazová oblasť : ľahká Zvolené mech.napätie -5°C+z : 20[MPa]

Rozpätie [m]	PRIEHYBY [m]										M.N.[MPa]
	-30°C	-20°C	-5°C	0°C	10°C	20°C	40°C	60°C	-5°C+z	-5°C	
43,00	0,068	0,087	0,149	0,192	0,365	0,62	1,036	1,346	0,546	14,8	



LEGENDA

- jestvujúce VVN vedenie
- jestvujúce VN vedenie
- projektovaná optická sieť
- jestvujúci podporný bod VVN
- jestvujúci podporný bod
- identifikačné číslo jestvujúceho podperného bodu (GIS)
- optická spojka na podpernom bode

- MR-k** - kotevná konzola SOK V pre MR
- MR-adp** - kotevný adaptér pre MR U80 upevnený hákami
- BS9** - nosná konzola 945 mm na JB s TK,LK pre SOK
- BS6** - nosná konzola 650 mm na JB s UO pre SOK
- PR** - praporcová konzola so vzperou
- ROZ** - konzola pre rozhlas 830
- pp** - príločky priebežné S2
- pk** - príločky koncové S1
- KO** - kotevná objímka s okom pre SOK na JB
- KO2** - kotevná objímka s 2 okami pre SOK na JB
- NS** - nosný set pre SOK
- KS** - kotevný set pre SOK
- X-20m** - križ na natočenie rezervy (rezerva 20m)
- SOK** - samonosný optický kábel (na vzduch)

LEGENDA

- vodič VVN vedenia
- SOK bez námrazy
- SOK s námrazou podľa námrazovaj oblasti
- minimálna výška vodiča nad terénom zadaná hodnota 5m (SOK s námrazou)
- minimálna výška vodiča nad terénom zadaná hodnota 6m (SOK bez námrazy)

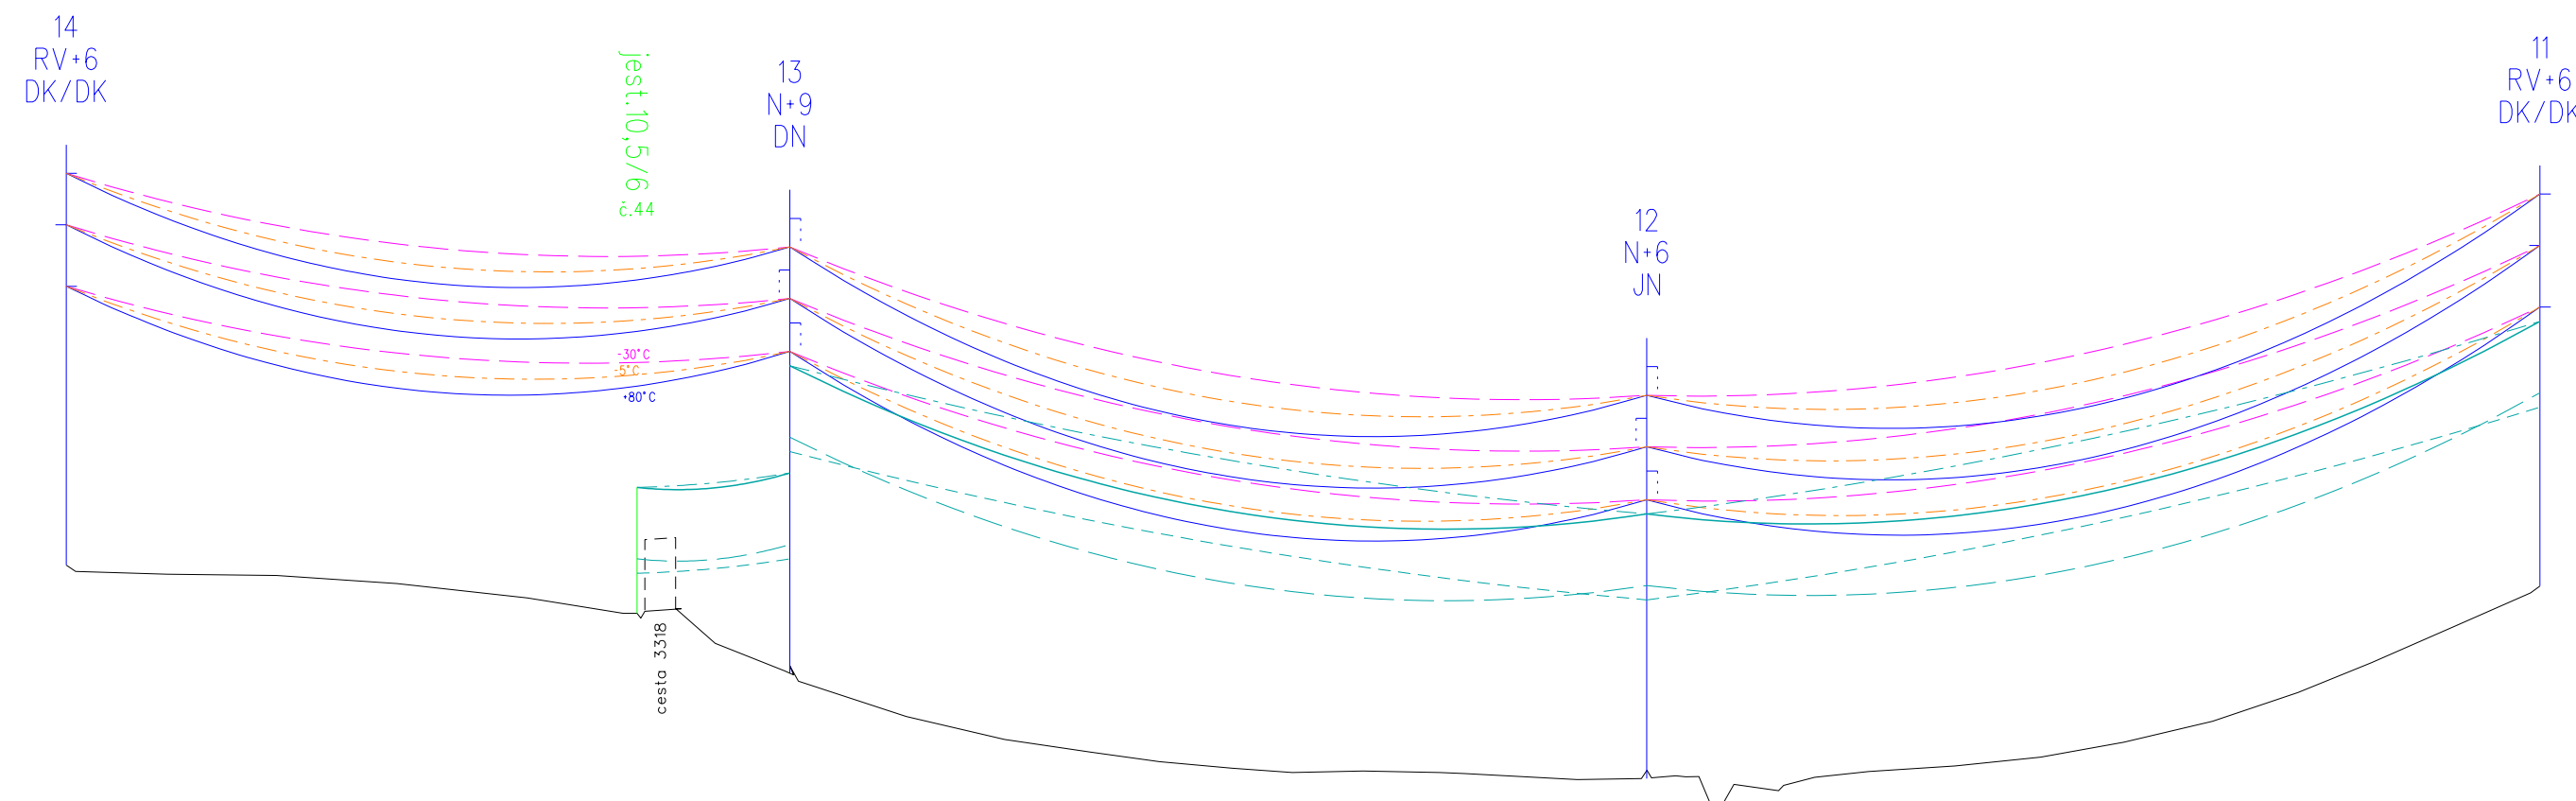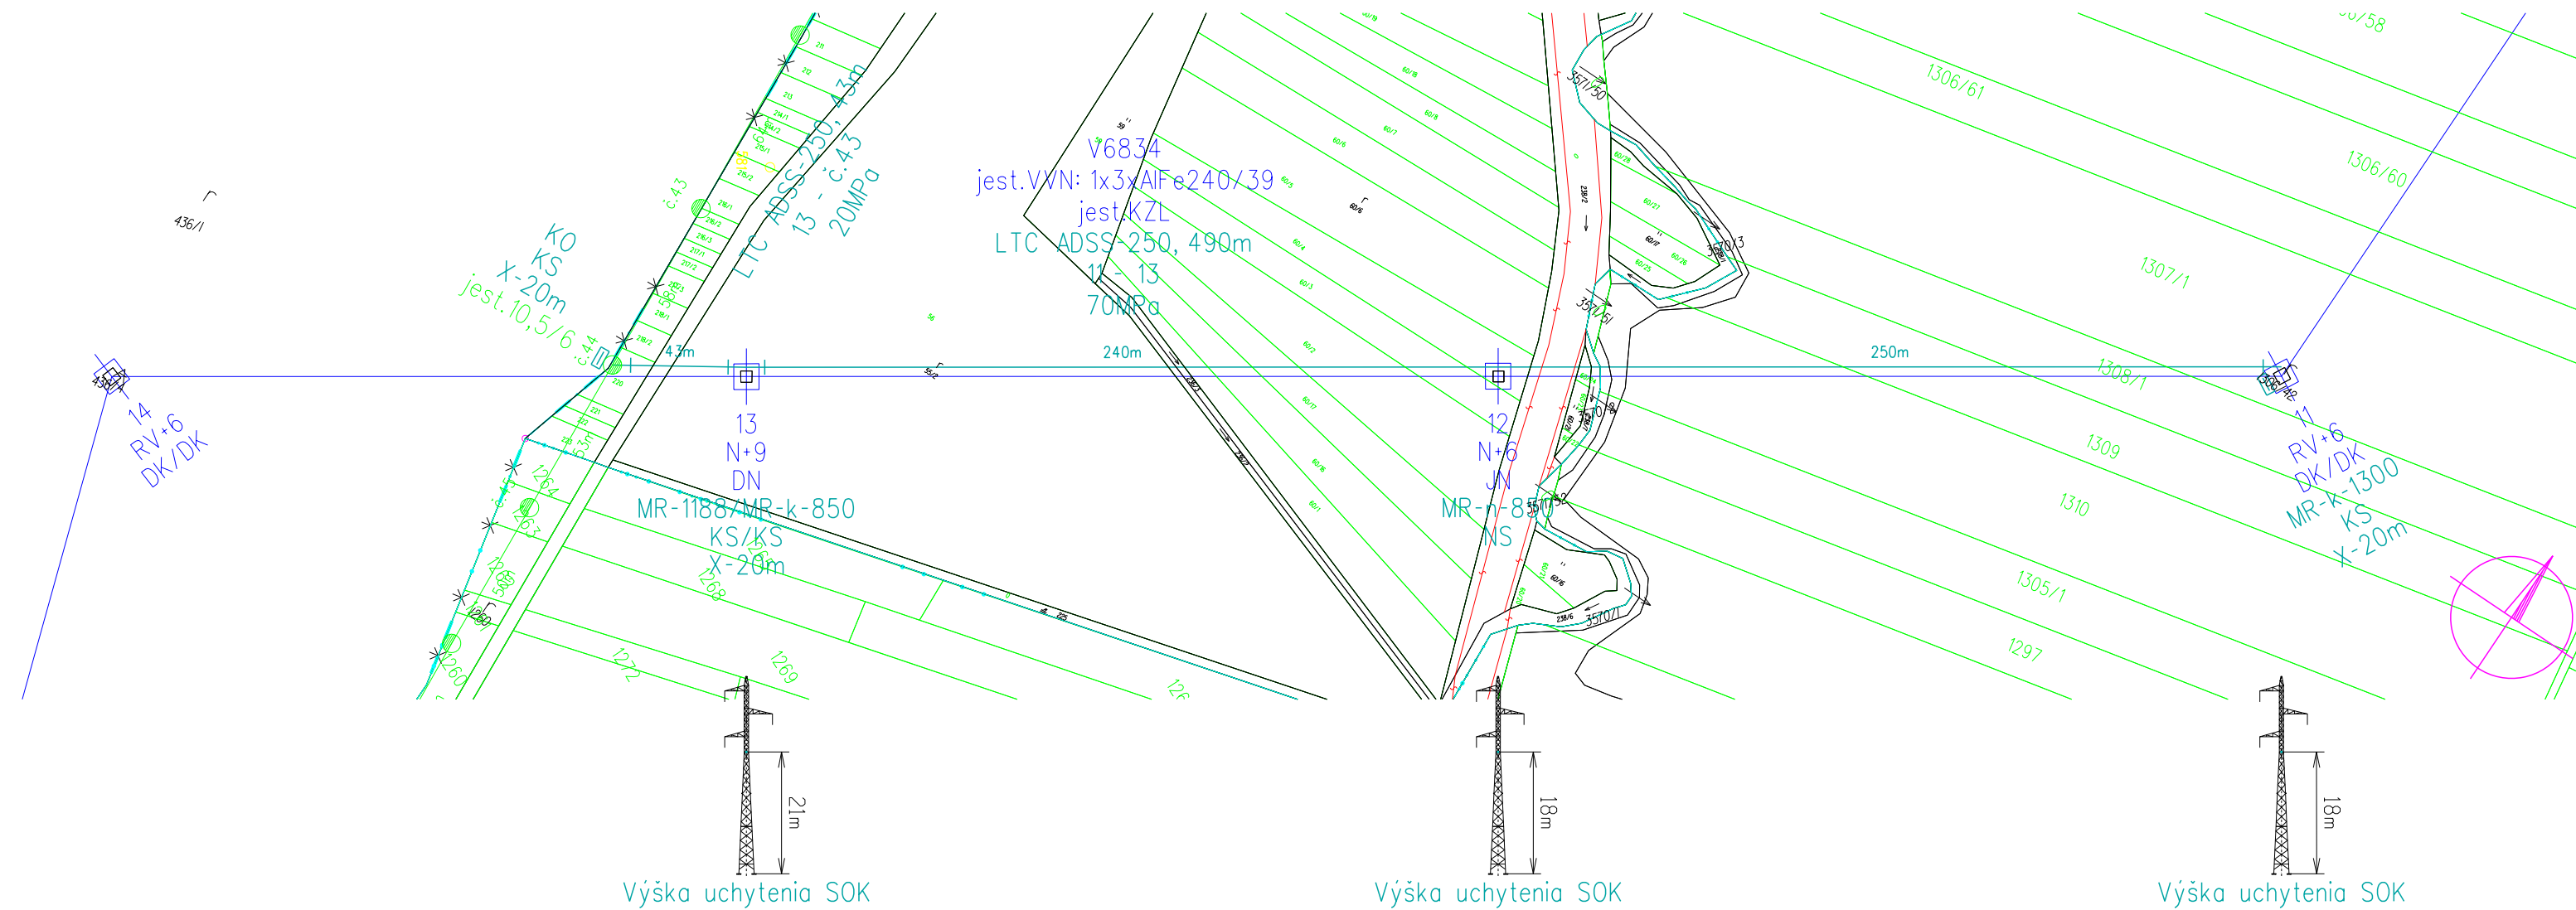

NÁMRAZOVÁ OBLASŤ : ĽAHKÁ (SOK)
 ZNEČISTENIE OBLASTI : STREDNÉ - Z II.
VVN: 3 ~ 110 kV 50 Hz
NN: 3/PEN ~ 400/230 V 50 Hz TN-C
 OCHRANA PRED ÚRAZOM ELEKTRICKÝM PRÚDOM:
BEZPEČNOSTNÉ OPATRENIA VN (STN EN 50522, STN EN IEC 61936-1):
 - ochrana pred priamym dotykom - umiestnením mimo dosahu
 - ochrana pred nepriamym dotykom - uzemnením
OCHRANNÉ OPATRENIA NN (STN 33 2000-4-41):
 - samočinné odpojenie napájania
 - dvojité alebo zosilnená izolácia

Mapové podklady : Informačný systém katastra nehnuteľností
 © Úrad geodézie, kartografie a katastra Slovenskej republiky

ZODPOVEDNÝ PROJEKTANT	Ing. Zoran Kostič		
PROJEKTANT	Ing. Zoran Kostič		
STAVEBNÍK	Východoslovenská distribučná a.s.		
MIESTO STAVBY	Bočiar, k.ú. Bočiar	STUPEN PROJEKTU DRS	
NÁZOV STAVBY	VVN6834, Bočiar - zriadenie SOK	ČÍSLO ZÁKAZKY IP-13118	
NÁZOV VYKRESU	Montážny výkres	DÁTUM 04/2026	REVIZIA 00
		FORMÁT 3xA4	ČÍSLO VYKRESU
	MIERKA 1:2 000		1