

HAŽÍN NAD CIROCHOU

ÚZEMNÝ PLÁN OBCE ZMENY A DOPLNKY Č. 2/2026

POPIS ZMIEN:

Lokalita č.1. Zmena funkčného využitia časti územia z funkčnej plochy Orná pôda na Plochy a objekty rodinných domov, dotknuté p.č. KN: 2040 - 2043, 2063, 3352, 3353, 2039, 2038, 2066, 301/16

Lokalita č.2. Zmena funkčného využitia časti územia z funkčnej plochy Orná pôda na Plochy a objekty rodinných domov, dotknuté p.č. KN: 3349, 2174/1-7, 2173/1-13, 2186/2-7

Lokalita č.3. Zmena funkčného využitia časti územia z funkčnej plochy Poľnohospodárska pôda so záhradnou funkciou na Plochy a objekty rodinných domov, dotknuté p.č. KN: 3333, 3332, 3342, 3360


Lokalita č.4. Zmena funkčného využitia časti územia z funkčnej plochy Poľnohospodárska pôda so záhradnou funkciou na Plochy a objekty rodinných domov, dotknuté p.č. KN: 3345, 2282, 2281/1, 2274-2280

Lokalita č.5. Zmena funkčného využitia časti územia z funkčnej plochy Záhrad pasienkov a lúk na Plochy a objekty rodinných domov, dotknuté p.č. KN: 1087/1, 1417/2

Lokalita č.6. Zmena funkčného využitia časti územia z funkčnej plochy Záhrad pasienkov a lúk na Zmiešané územie Plochy a objekty výroby a rodinných domov, dotknuté p.č. KN: 56/1,2,6, 55/3

Lokalita č.7. Zmena funkčného využitia časti územia z funkčnej plochy Orná pôda na Plochy športových zariadení, dotknuté p.č. KN: 2890-2894, 3384, 3392, 3394

Lokalita č.8. Zmena funkčného využitia časti územia z funkčnej plochy Orná pôda na Plochy a objekty rodinných domov, dotknuté p.č. KN: 2179, 3347

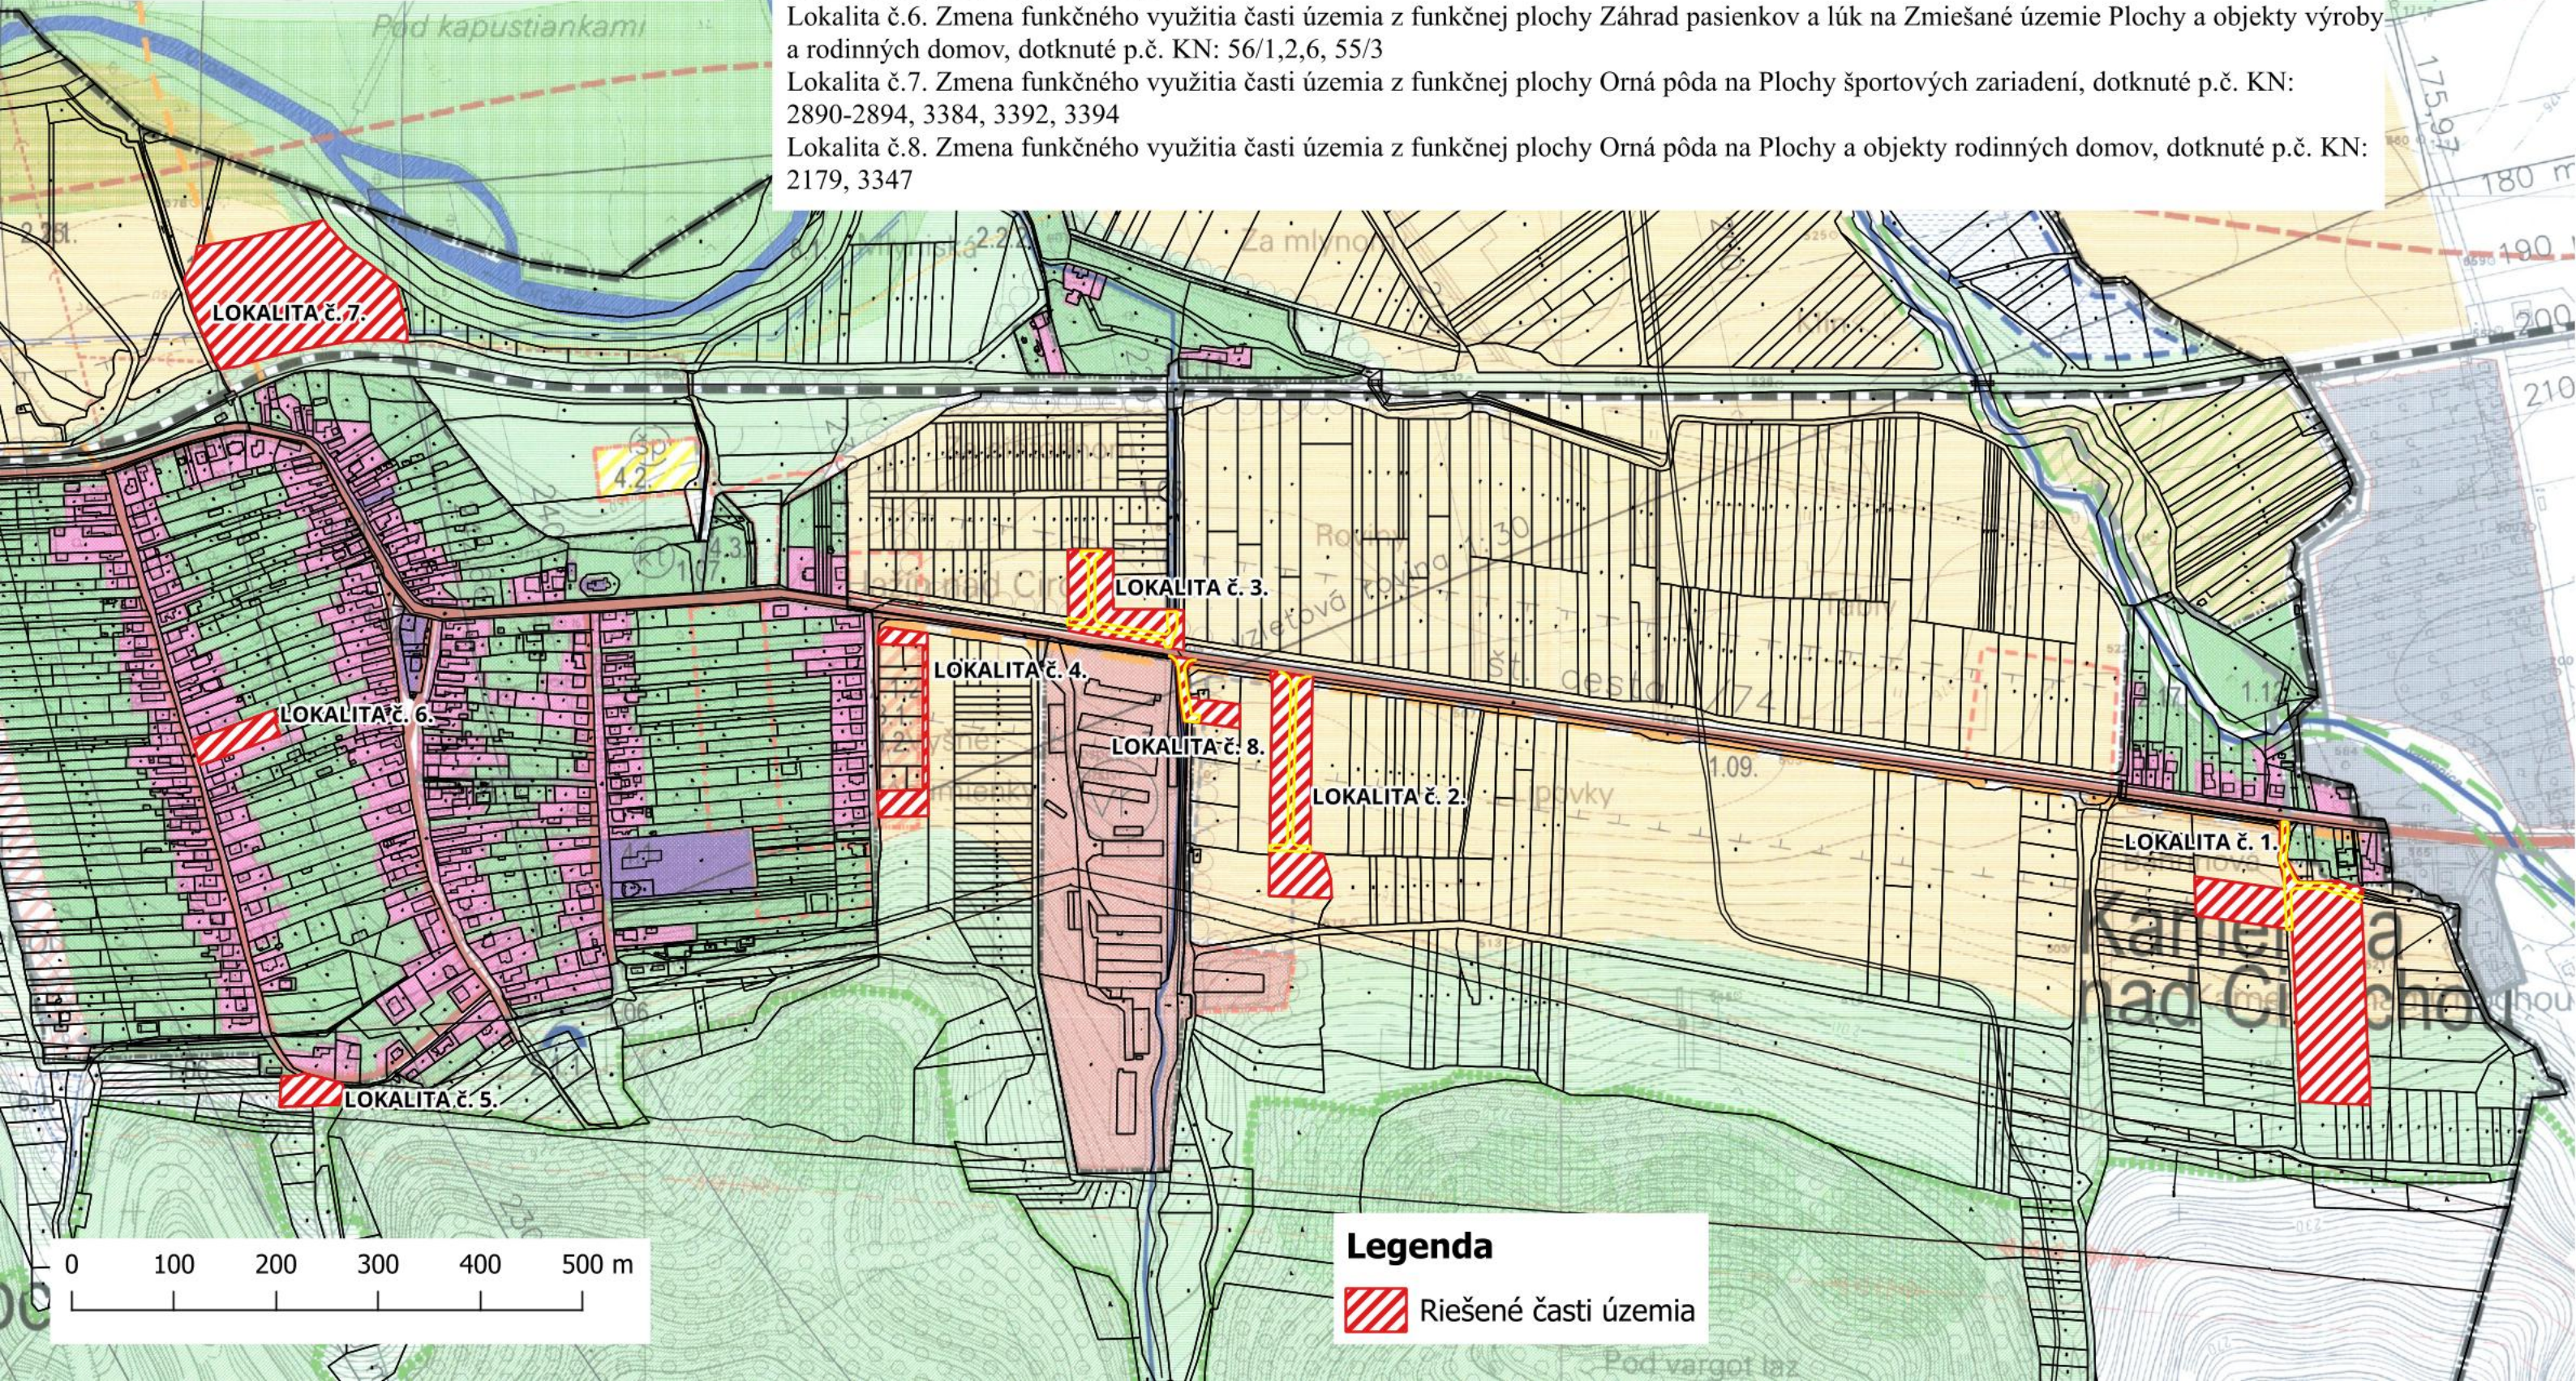

Legenda

 Riešené časti územia