

Oznámenie verejnou vyhláškou

Spoločnosť **Východoslovenská distribučná a.s.** prostredníctvom ENERPRO, s.r.o., ktorá spracováva projektovú dokumentáciu, pripravuje realizáciu nižšie uvedenej stavby, ktorá sa nachádza v katastri obce Bôrka pri cintoríne.

Predmetom stavby je zriadenie novej stožiarovej distribučnej trafostanice, jej napojenie VN káblovým vedením a vyvedenie výkonu NN vedením do existujúcej NN vonkajšej siete. VN prípojka bude realizovaná VN káblom uloženým v zemi.

Zároveň sa zrealizuje úprava nevyhovujúceho vonkajšieho NN vedenia v časti obce - vymenia sa holé vodiče za nové izolované a nevyhovujúce stĺpy za nové betónové. Zrekonštruujú sa domové prípojky v dotknutej časti.

V trase VN káblov sa uloží chránička HDPE pre optický kábel pre tzv. elektronickú komunikačnú vrstvu, podľa priloženej grafickej situácie.

názov stavby: „Bôrka- zriadenie DTS, úprava NN a DP“

Predpokladaný **termín** realizácie stavby je v roku 2027.

Východoslovenská distribučná, a.s. v zastúpení spoločnosti ENERPRO, s.r.o. týmto oznamuje vlastníkom a užívateľom nehnuteľností vstup na nehnuteľnosti, ktoré majú byť predmetnou stavbou dotknuté. Ak vznikne vlastníkovi nehnuteľnosti v dôsledku realizácie stavby majetková ujma, má nárok na náhradu škody, ktorú môže žiadať od stavebníka.

Toto oznámenie bude vyvesené na úradnej tabuli obce 30 dní od dátumu jeho vyvesenia.

V prípade potreby ďalších informácií k stavbe môžete kontaktovať:

Projektant: Ing. Stanislav Počuch , kontakt: + 421 917 592 553

Kompetentný za inžiniering: Zuzana Počuchová - + 421 918 697 282

V Košiciach, dňa 19.06.2026

 **ENERPRO, s.r.o.**
Miškovecká 6
040 11 Košice
IČO: 44 324 600
IČ DPH: SK2022669748

Ing. Stanislav Počuch
konateľ spoločnosti

OBEC BÔRKA
BÔRKA č.5, 049 42
DIČ: 2020941230
IČO: 00696412


ENERPRO, s.r.o.
Miškovecká 6,
Košice, 040 11,

vyvesené dňa/pečiatka obce 22.06.2026

IČO: 44 324 600,
IČ DPH: SK 2022669748

Právne informácie: Toto oznámenie je splnením oznamovacej povinnosti prevádzkovateľa distribučnej sústavy podľa ust. § 11 ods. 2 zák. č. 251/2012 Z.z. o energetike a o zmene niektorých zákonov. Realizácia stavby podľa tohto oznámenia je výkonom oprávnení prevádzkovateľa distribučnej sústavy podľa ust. § 11 ods. 1 zák. č. 251/2012 Z.z. o energetike a o zmene niektorých zákonov. V prípade neumožnenia vstupu na nehnuteľnosť podľa tohto oznámenia, berie vlastník (užívateľ) nehnuteľnosti na vedomie právne dôsledky z toho plynúce.

banka: Tatra banka, a.s.
č. účtu: 2622815211/1100

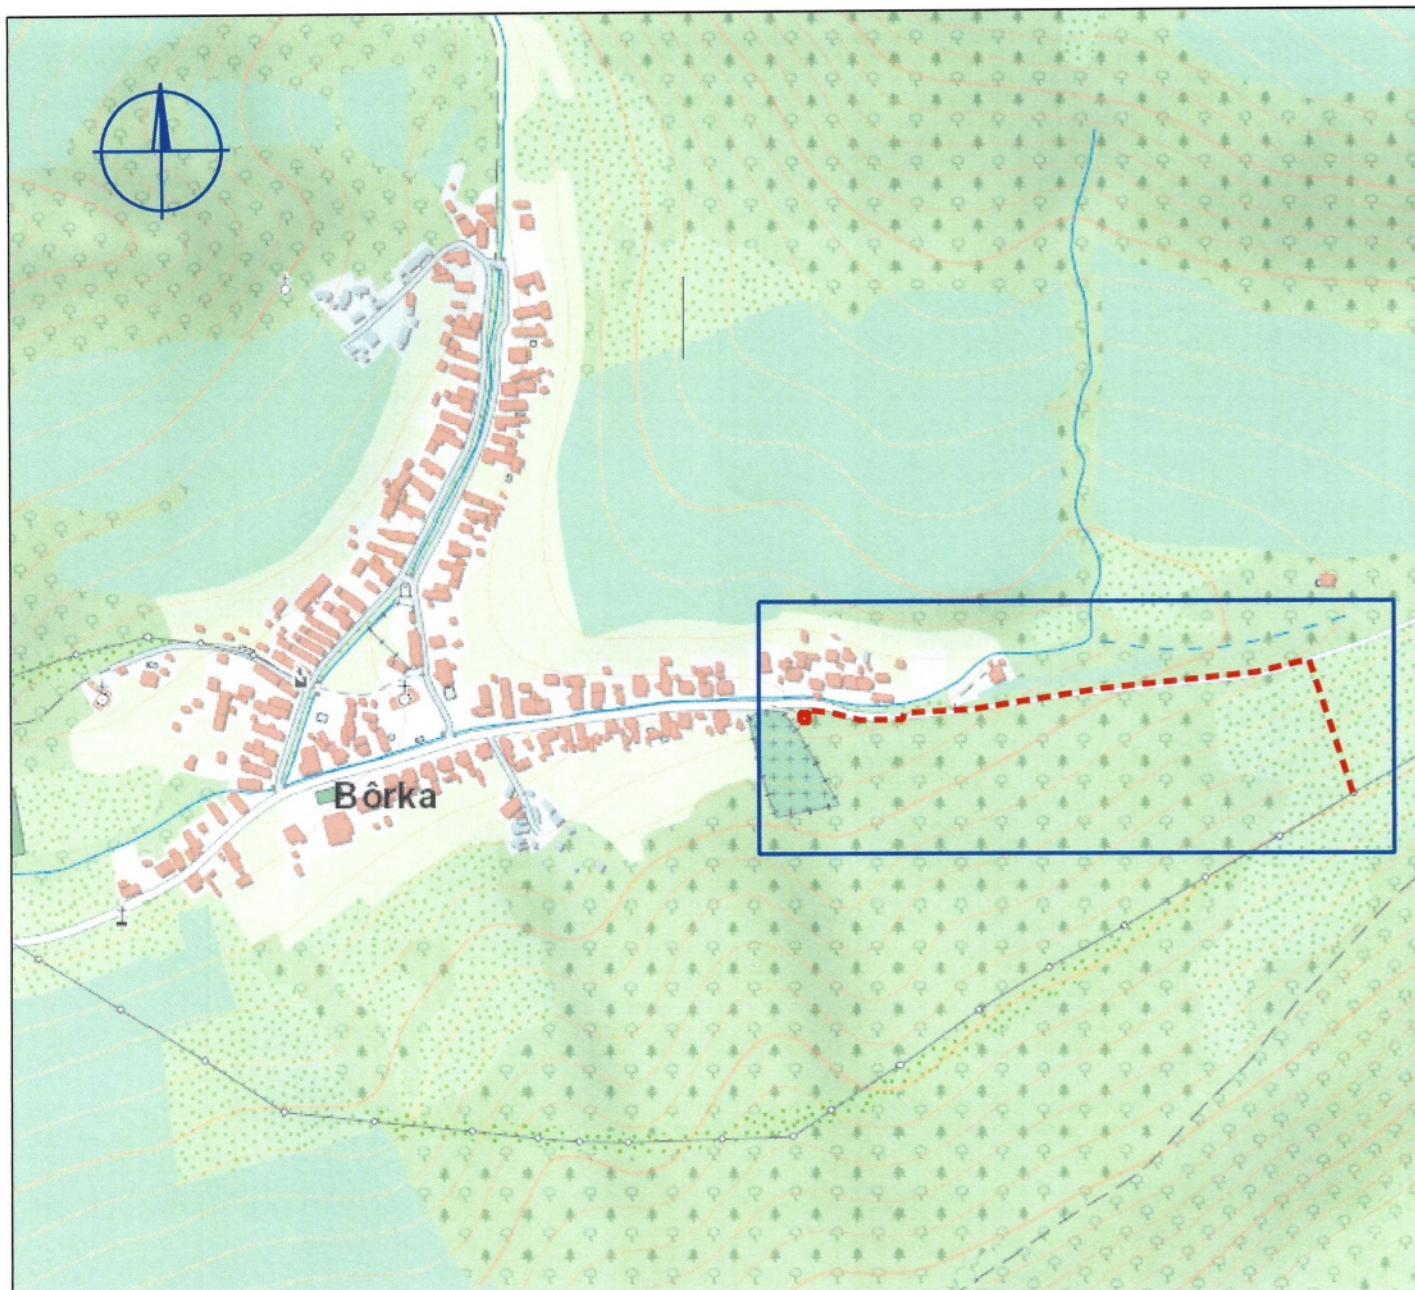

Vypracoval:	Ing. Stanislav Počuch	ENERPRO s.r.o.	
Projektant:	Ing. Stanislav Počuch		
Investor:	Východoslovenská distribučná, a.s.	Čís.zak.: IP12072	
Miesto:	Bôrka	Stupeň: PDR	
Stavba:	Bôrka- zriadenie DTS, úprava NN a DP	Dátum: 5/2026	
		Formát: 1xA4	Číslo výkr.:
Objekt:		Mierka:	V1
Obsah:	Širšie vzťahy	1:5000	