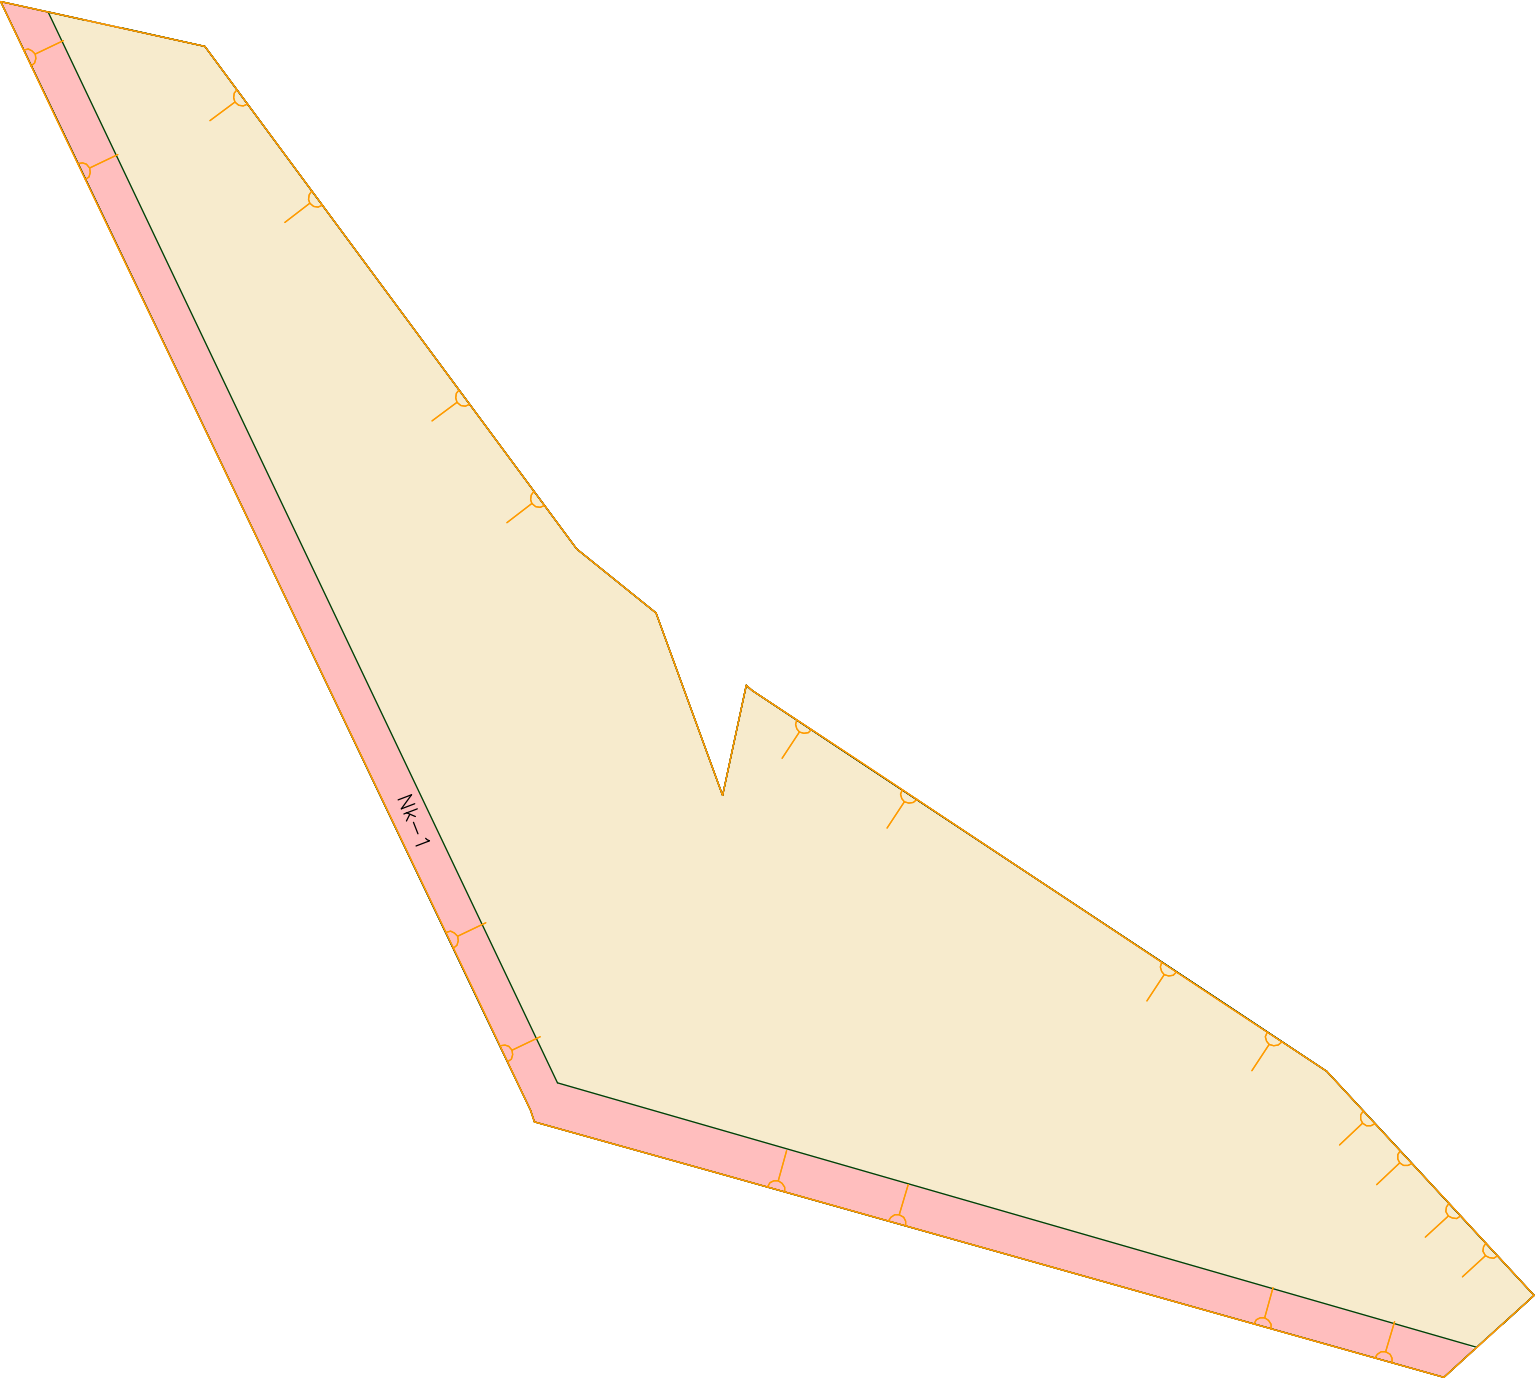


Legenda

Spoločné zariadenia a opatrenia – návrh

- cesta nespevnená
- projekčné celky
- obvod JPÚ

Zhotoviteľ Eli – Geo s.r.o. Lučkovce 1022 072 03 Moravany	Kraj Prešovský	Okres Prešov	Obec Rokycany		
	Katastrálne územie Rokycany	Názov projektu pozemkových úprav JPÚ Rokycany – Svinka		Správny orgán OU Prešov – PLO	
	Názov etapy Všeobecné zásady funkčného usporiadania územia v obvode pozemkových úprav				Začiatok prác 06/2026
	Názov grafickej časti Mapa návrhu funkčného usporiadania územia v obvode JPÚ OBVOD POZEMKOV NA ÚČELY VYROVNANIA				Koniec prác 06/2026
Vyhotovil		Oprávnený projektant		Autorizačne overil	
Dňa 17.06.2026	Meno a priezvisko Ing. Matej Magura	Dňa	Meno a priezvisko	Dňa	Meno a priezvisko
Súradnicový systém	S – JTSK	Overené držiteľom oprávnenia na projektovanie pozemkových úprav podľa §25a zákona č. 330/1991 Zb.		Autorizačné overenie podľa §7 zákona NR SR č.215/1995 Z. z. o geodézii a kartografii	
Výškový systém	Bpv				
Mierka	1:600				
Formát	A3				
Číslo časti / počet častí	1/2				