



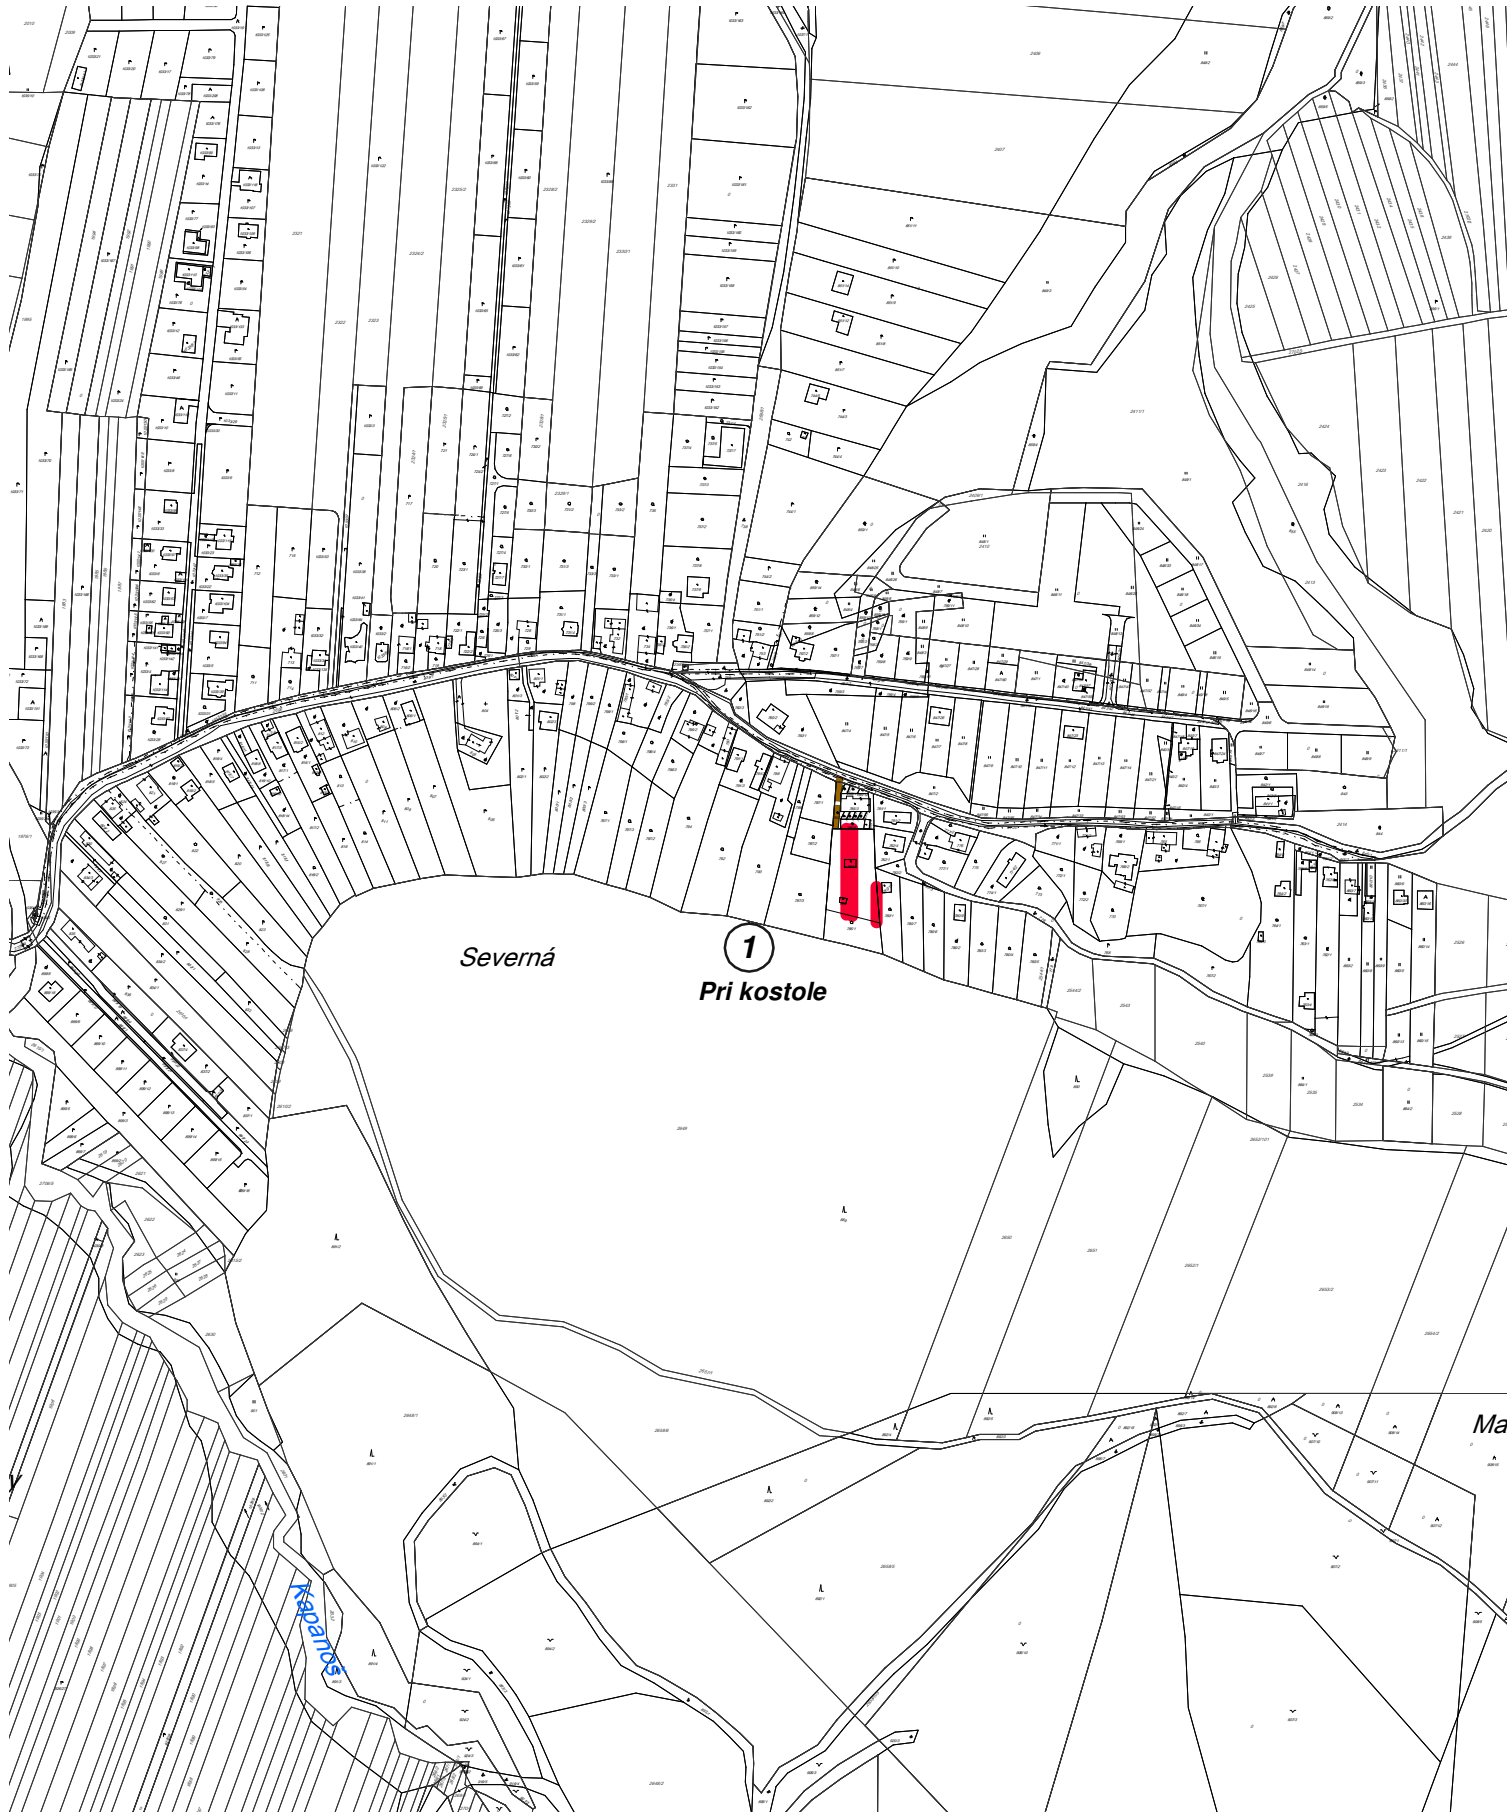

ATELIÉR URB E K O, s.r.o.

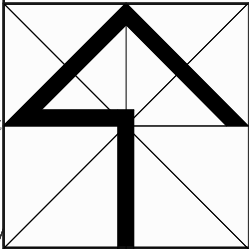

M=1:5000

NÁZOV ZÁKAZKY Zmeny a doplnky č. 4 ÚPN obce VYŠNÁ ŠEBASTOVÁ		OBSTARÁVATEĽ OBEC VYŠNÁ ŠEBASTOVÁ
STUPEŇ, KATEGÓRIA	NÁVRH	DÁTUM 06/2026
OBSAH VÝKRESU	Priestorové usporiadanie a funkčné využívanie územia s vyznačenou záväznou časťou riešenia a verejnoprospešnými stavbami	
HLAVNÝ RIEŠITEĽ Ing.arch.Vladimír Ligus	ZHOTOVITEĽ	MIERKA 1:5000
	KRESLIL Kačmariková Janka	ČÍSLO VÝKRESU náložka č. 3a