



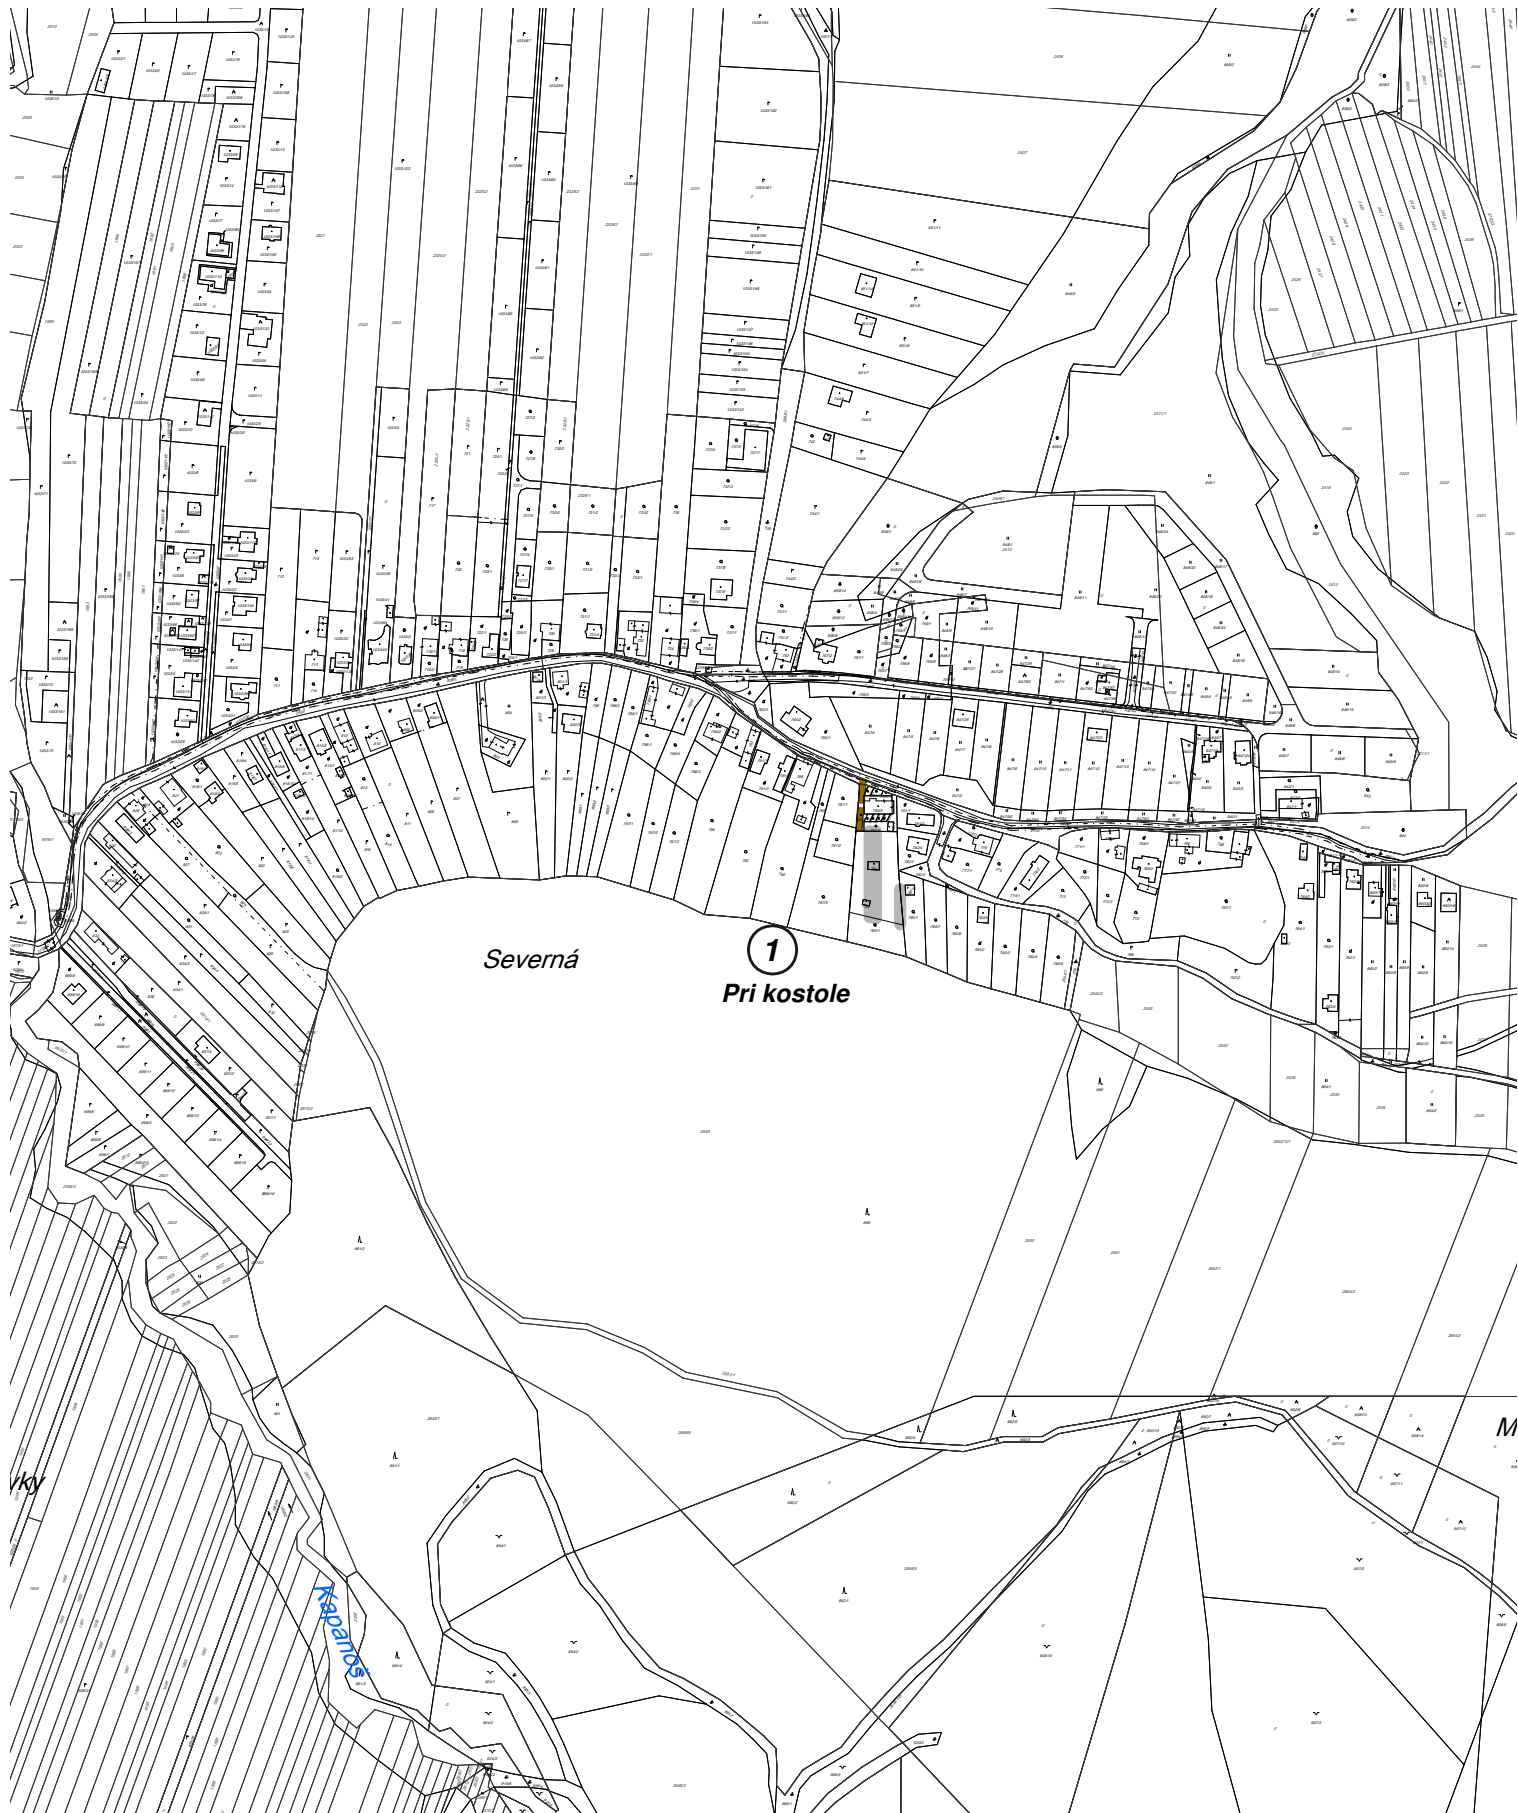

ATELIÉR URB E K O, s.r.o.

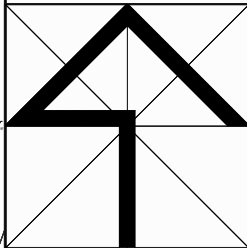

M=1: 5000

NÁZOV ZÁKAZKY Zmeny a doplnky č. 4 ÚPN obce VYŠNÁ ŠEBASTOVÁ		OBSTARÁVATEĽ OBEC VYŠNÁ ŠEBASTOVÁ	
STUPEŇ, KATEGÓRIA NÁVRH		DÁTUM 06/2026	
OBSAH VÝKRESU Verejné dopravné vybavenie		MIERKA 1:5000	
HLAVNÝ RIEŠITEĽ Ing.arch.Vladimír Ligus	ZHOTOVITEĽ	KRESLIL Kačmariková Janka	ČÍSLO VÝKRESU náložka č. 4a