



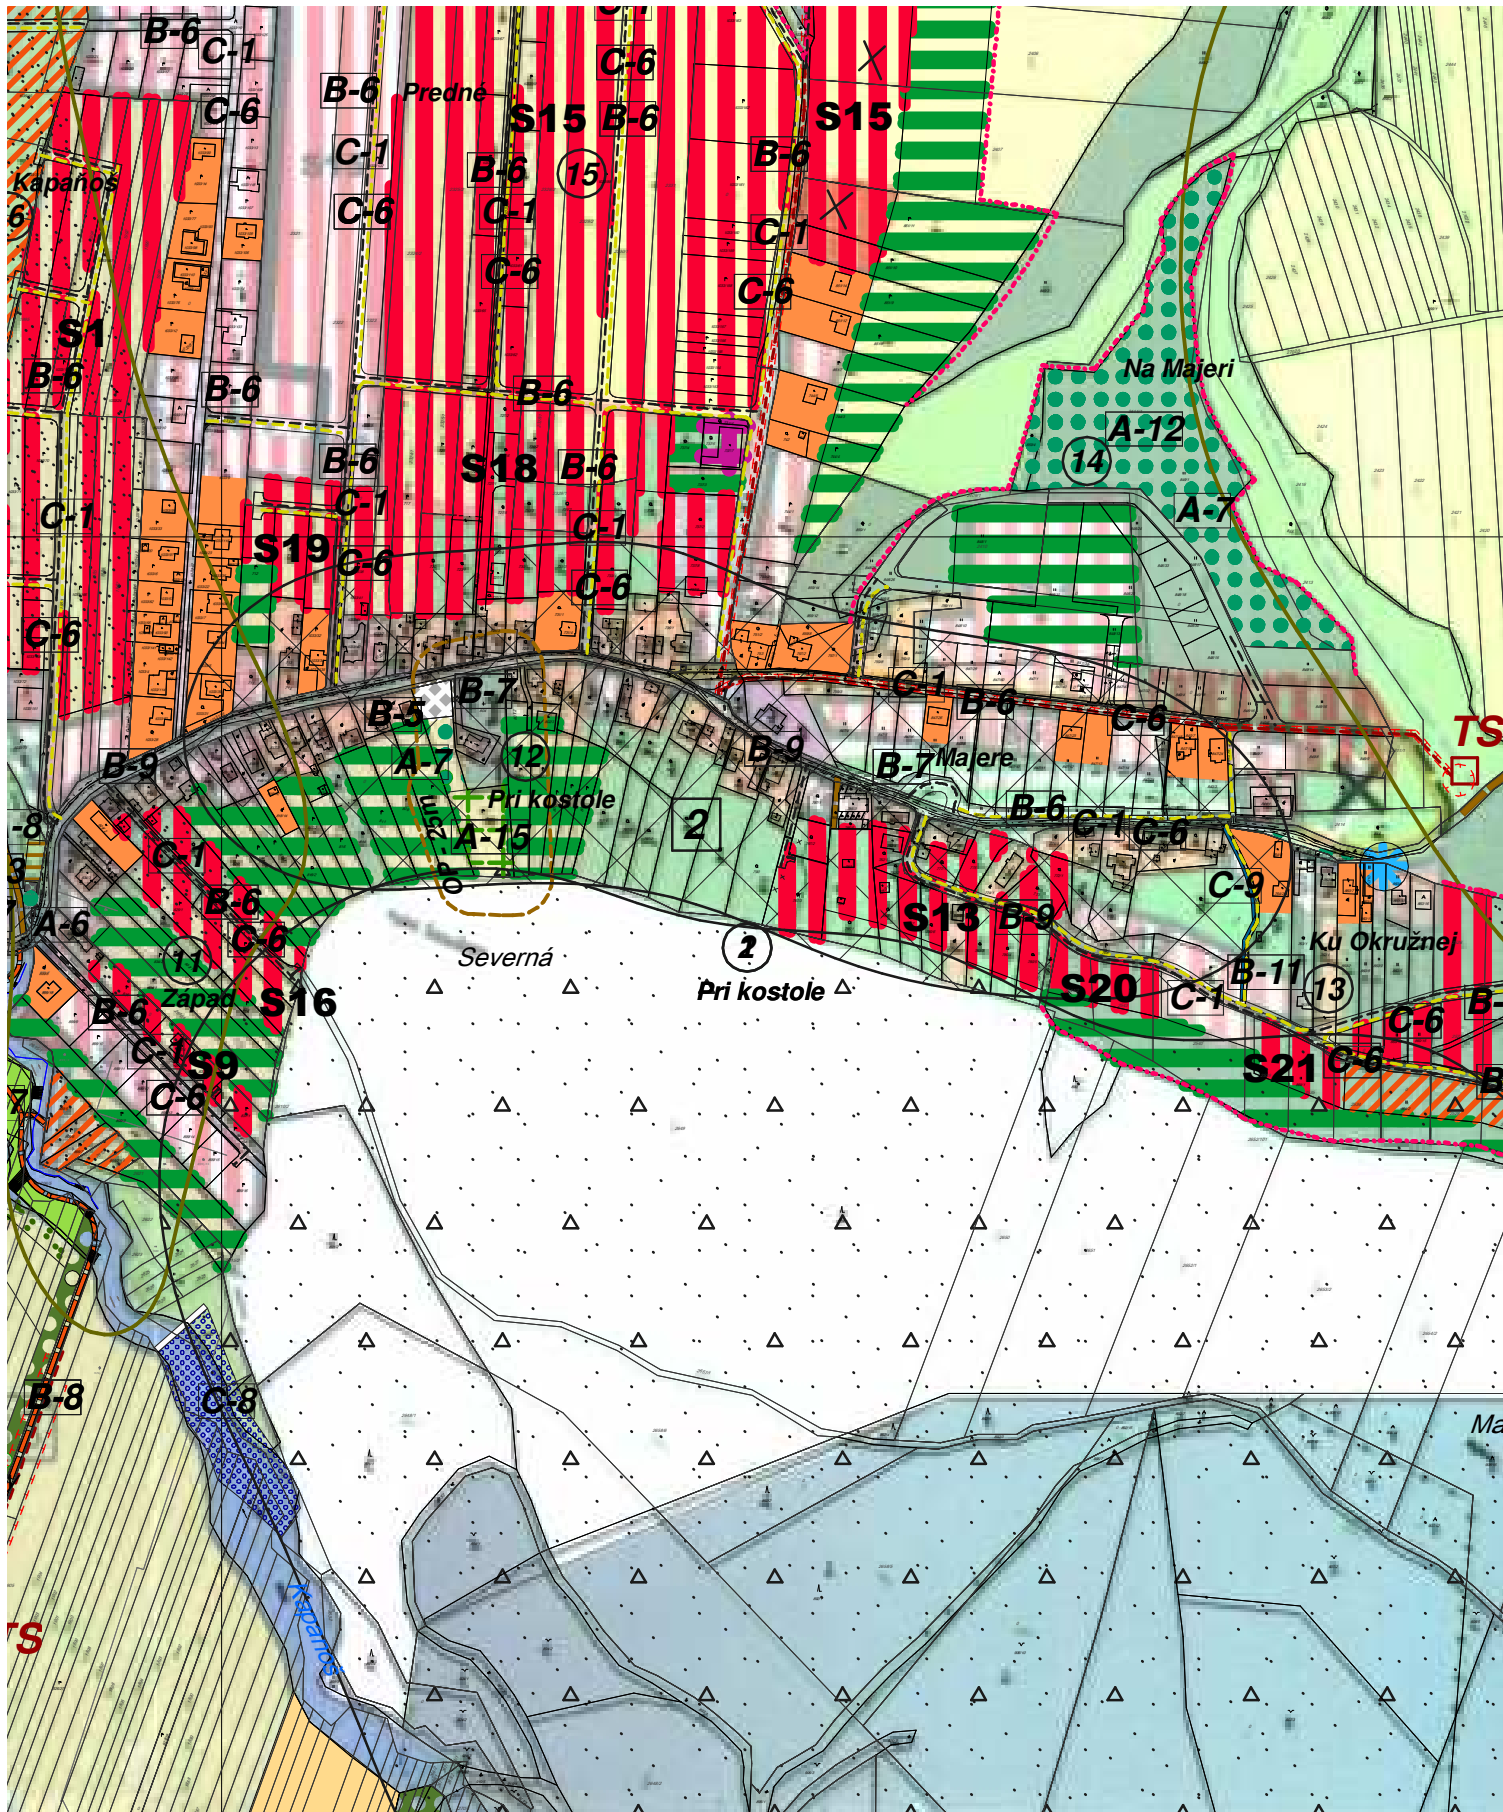

ATELIÉR URB E K O, s.r.o.

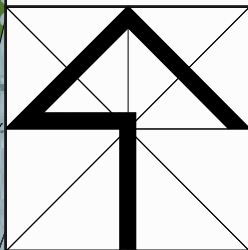

M=1:5000

NÁZOV ZÁKAZKY

Zmeny a doplnky č. 4 ÚPN obce VYŠNÁ ŠEBASTOVÁ

STUPEN, KATEGÓRIA

NÁVRH

OBSAH VÝKRESU

Priestorové usporiadanie a funkčné využívanie územia s vyznačenou záväznou časťou riešenia a verejnoprospešnými stavbami

HLAVNÝ RIEŠITEĽ

Ing.arch. Vladimír Ligus

ZHOTOVITEĽ

KRESLIL

Kačmariková Janka

OBSTARÁVATEĽ

OBEC

VYŠNÁ ŠEBASTOVÁ

DÁTUM

06/2026

MIERKA

1:5000

ČÍSLO VÝKRESU

náložka č.

3a