



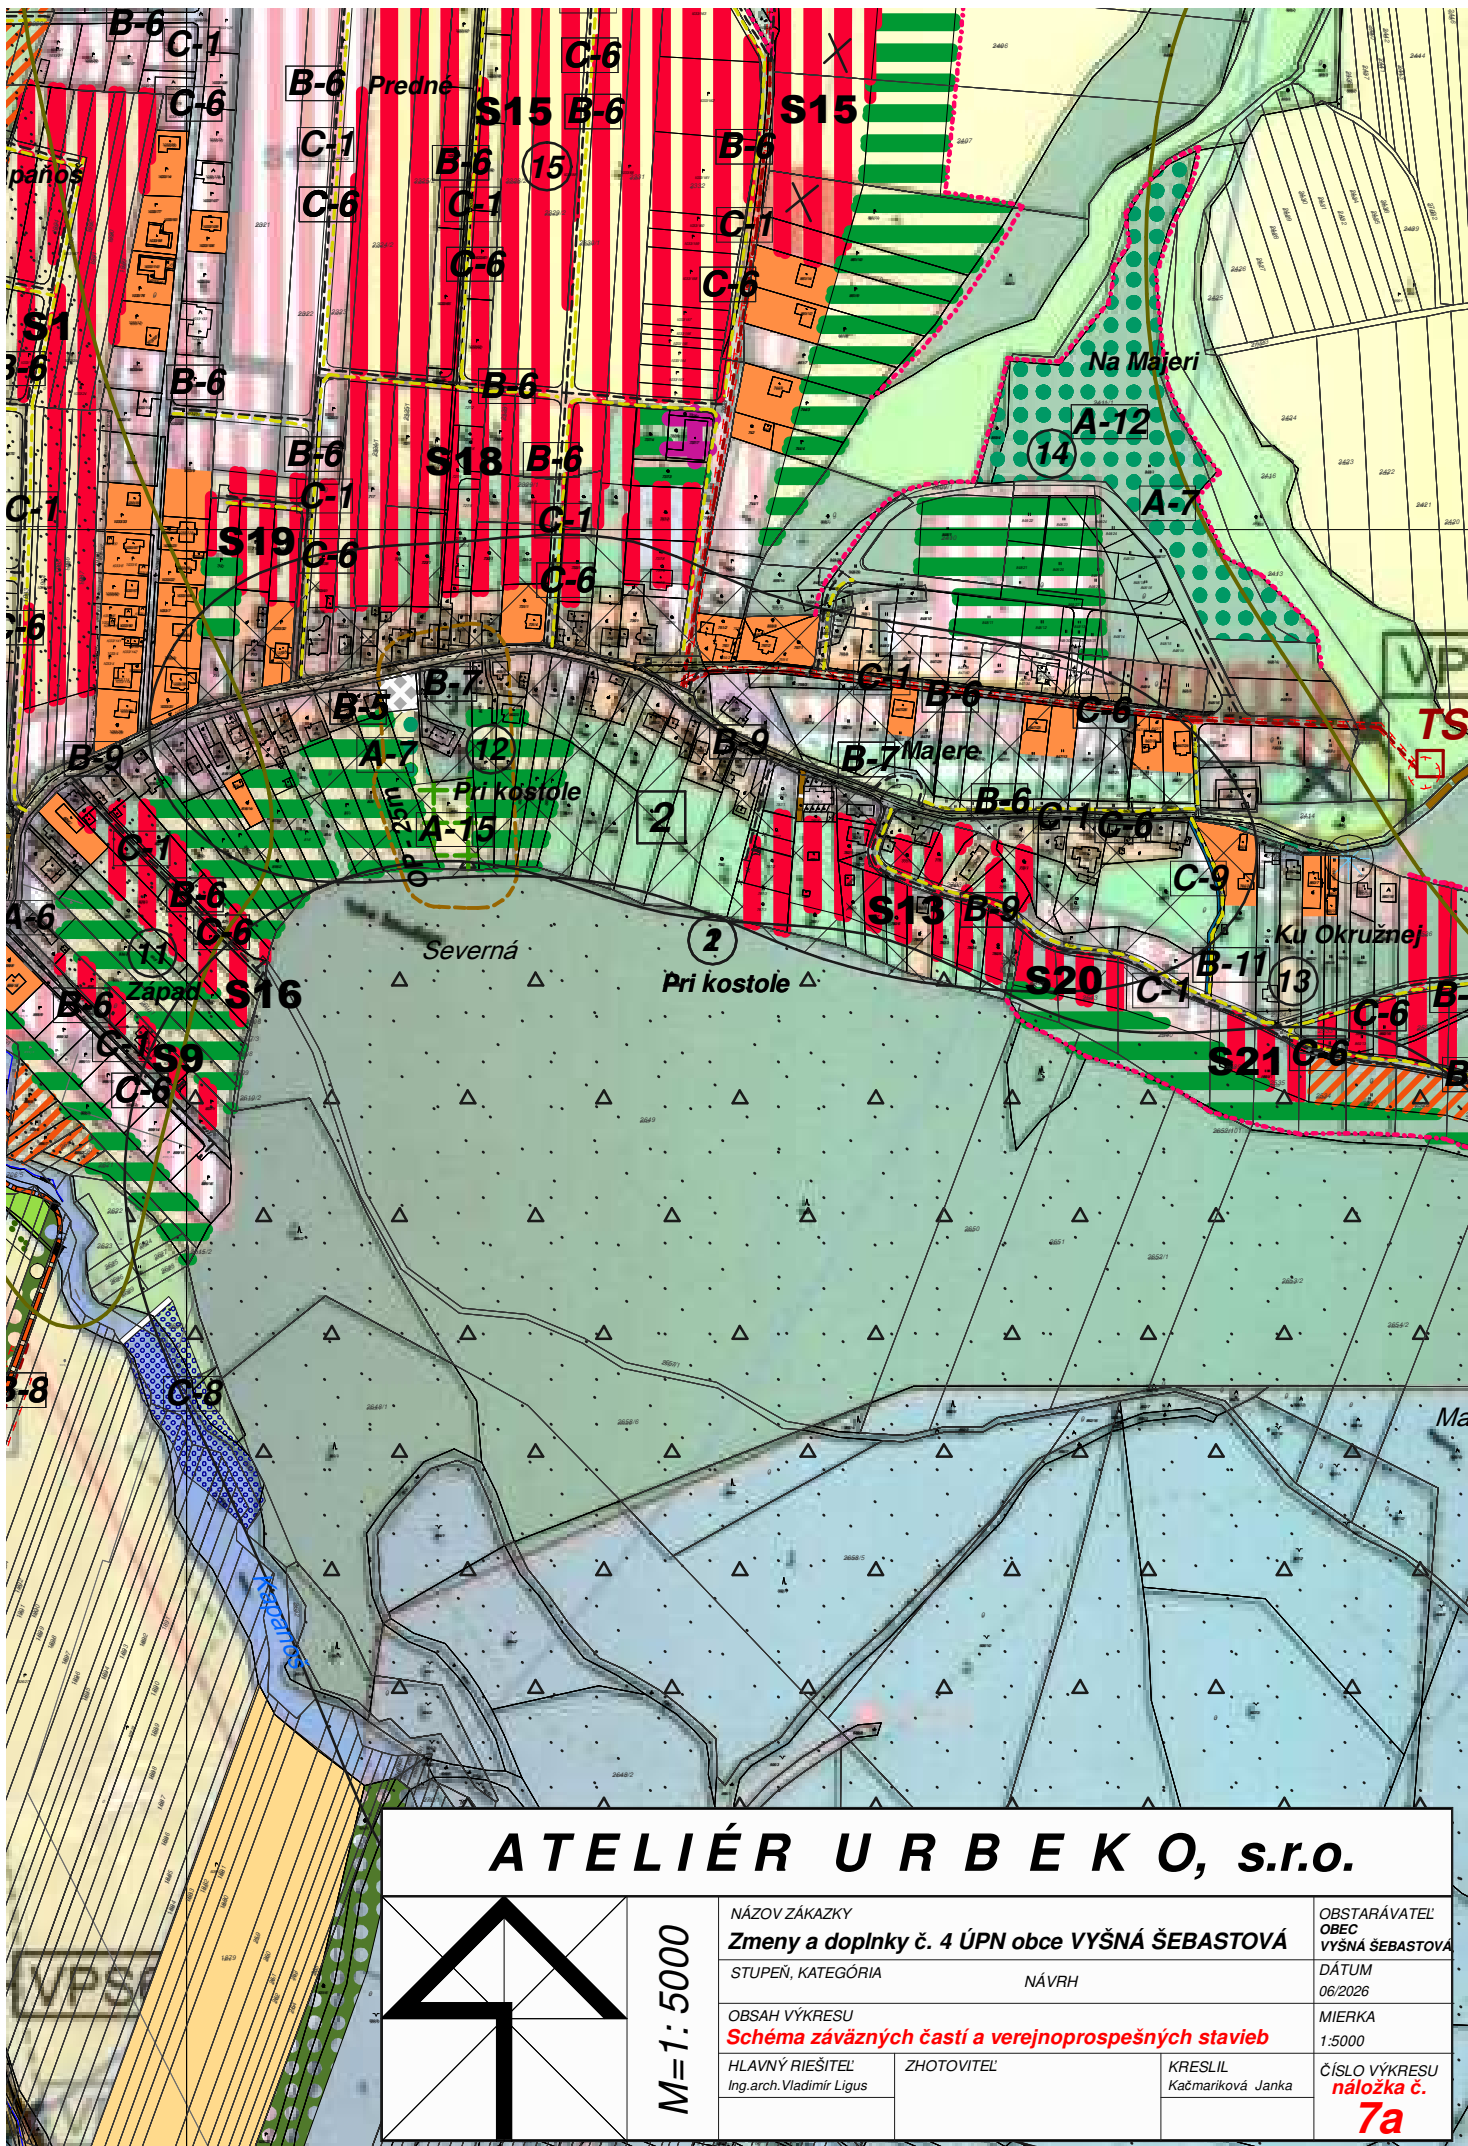

ATELIÉR URB E K O, s.r.o.

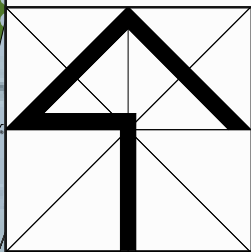

M=1:5000

NÁZOV ZÁKAZKY

Zmeny a doplnky č. 4 ÚPN obce VYŠNÁ ŠEBASTOVÁ

STUPEŇ, KATEGÓRIA

NÁVRH

OBSAH VÝKRESU

Schéma záväzných častí a verejnoprospešných stavieb

HLAVNÝ RIEŠITEĽ

Ing.arch.Vladimír Ligus

ZHOTOVITEĽ

KRESLIL

Kačmariková Janka

OBSTARÁVATEĽ

OBEC VYŠNÁ ŠEBASTOVÁ

DÁTUM

06/2026

MIERKA

1:5000

ČÍSLO VÝKRESU

náložka č.

7a