



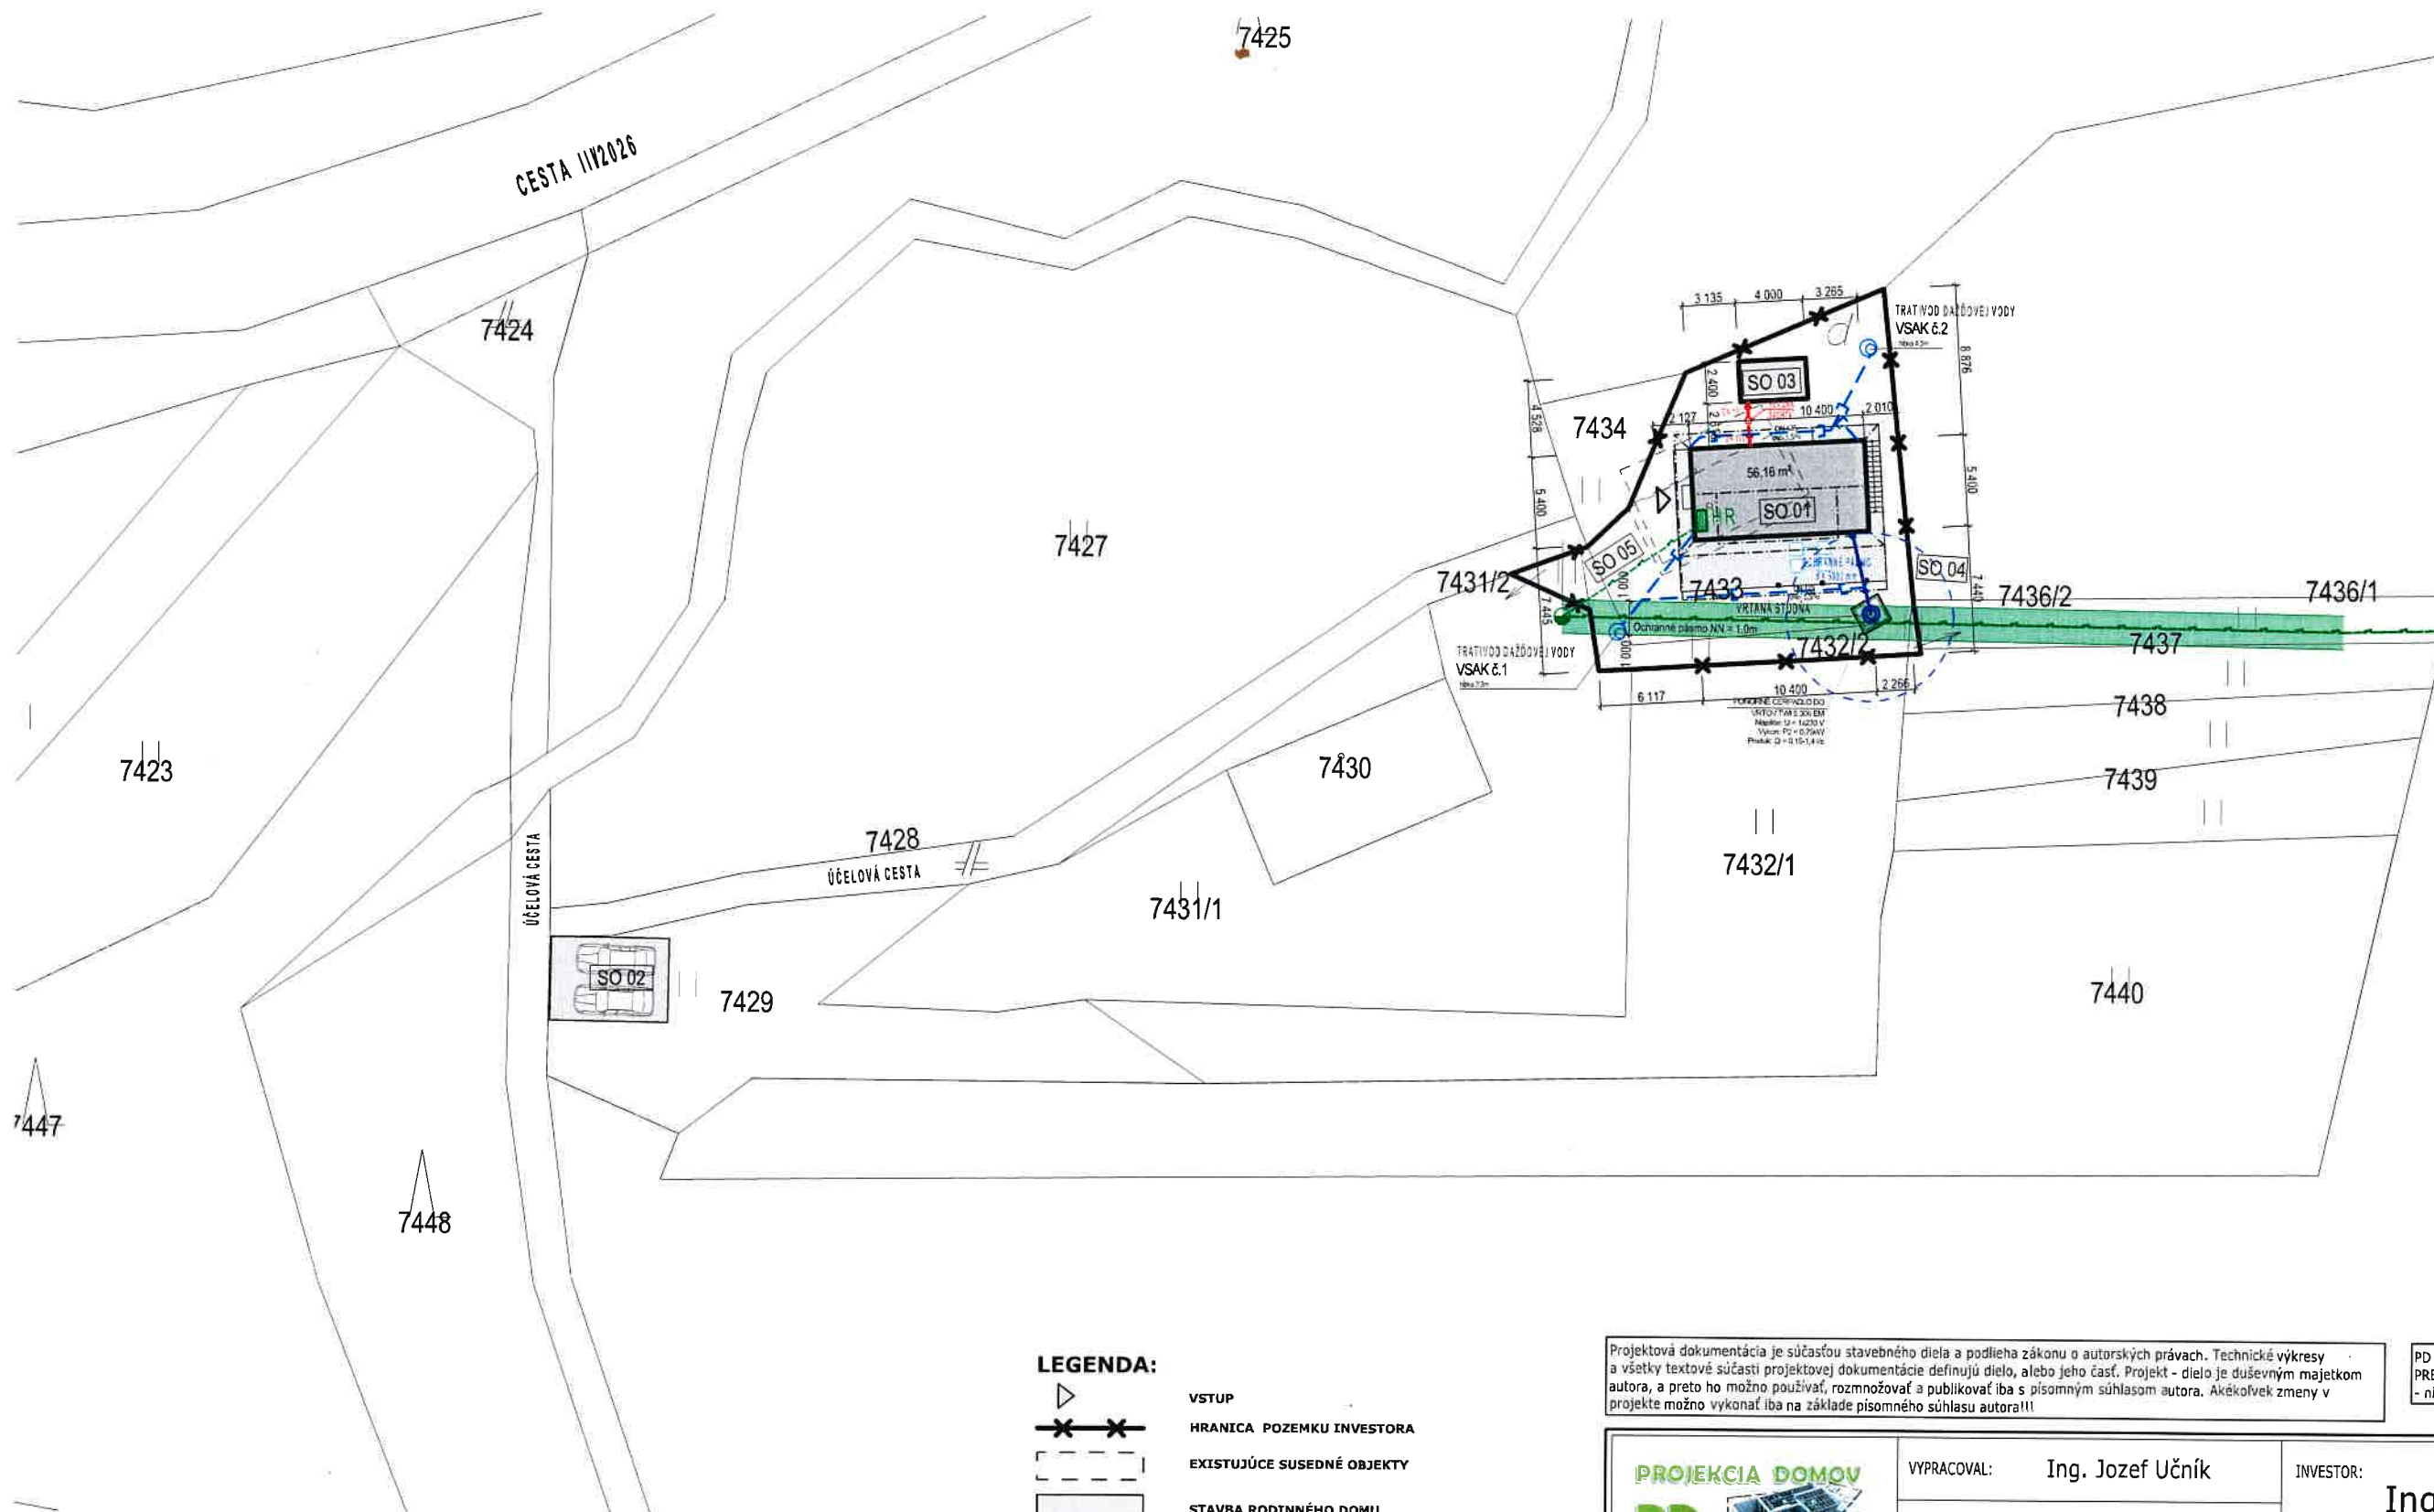

SO 01 RODINNÝ DOM
SO 02 SPEVNENÉ PLOCHY
SO 03 ŽUMPA
SO 04 STUDŇA
SO 05 NN PRÍPOJKA
SO 06 VSAKOVACIA JAMA

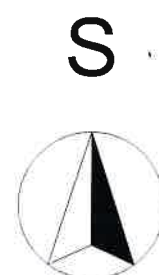

LEGENDA:

- VSTUP
- HRANICA POZEMKU INVESTORA
- EXISTUJÚCE SUSEDNÉ OBJEKTY
- STAVBA RODINNÉHO DOMU
- HRANICE JEDNOTLIVÝCH PARCEL
- ZELENĚ
- SPEVNENÉ PLOCHY - CHODNÍK

JESTVUJUCE TRASY A PRIPOJKY INŽINIERSKYCH SIETI:

- ELEKTROINŠTALAČNÁ TRASA NN

NAVRHOVANE TRASY A PRIPOJKY INŽINIERSKYCH SIETI:

- VODOVODNÁ PRÍPOJKA ZO STUDNE
- SPLAŠKOVÁ KANALIZÁCIA DO ŽUMPY
- PRÍPOJKA EL. ENERGIE
- DAŽDOVÉ VODY DO VSAKOVACEJ JAMY

Projektová dokumentácia je súčasťou stavebného diela a podlieha zákonu o autorských právach. Technické výkresy a všetky textové súčasti projektovej dokumentácie definujú dielo, alebo jeho časť. Projekt - dielo je duševným majetkom autora, a preto ho možno používať, rozmnožovať a publikovať iba s písomným súhlasom autora. Akékoľvek zmeny v projekte možno vykonať iba na základe písomného súhlasu autora!!!

PD je spracovaná v rozsahu DOKUMENTÁCIE PRE STAVEBNÝ ZÁMER !!!
- nie je určená ako realizačná dokumentácia

PROJEKCIA DOMOV PD tel: 0950 450 665 mail: projekciadomov@gmail.com		VYPRACOVAL: Ing. Jozef Učník	INVESTOR: Ing. Viera Čagalová, Hlavice 1088, 023 22 Klokočov
		KONTROLOVAL:	
		ZODP. PROJEKTANT:	
NÁZOV PROJEKTU: STAVBA RODINNÉHO DOMU			
PARCELA: 7433, 7432/2		NÁZOV VÝKRESU: SITUÁCIA ŠIRŠÍCH VZŤAHOV	MIERKA: 1:500
KATASTR. ÚZEMIE: Klokočov			DÁTUM: 06/2025
STUPEŇ PD: Dokumentácia pre stavebný zámer		PROFESIA: ARCHITEKT. - STAVEBNÉ RIEŠENIE	STAVEBNÝ OBJEKT: SO 01
			FORMÁT: 2 x A4
		KL. STAVBY	ZÁKAZKA
		PROFESIA	ČÍSLO VÝKRESU

Zastavaná plocha pod objektom rodinného domu	56,16 m ²
Zastavaná plocha pod komunikáciami	50,68 m ²
Zastavaná plocha celkovo	106,84 m ²
Zastavaný objem celkovo	353 m ³