

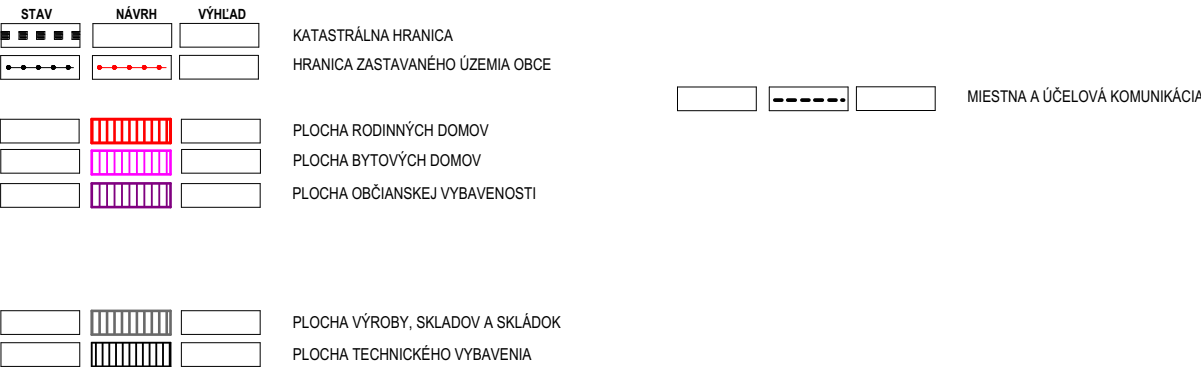


OHRADZANY

ÚZEMNÝ PLÁN OBCE ZaD č. 2 - návrh

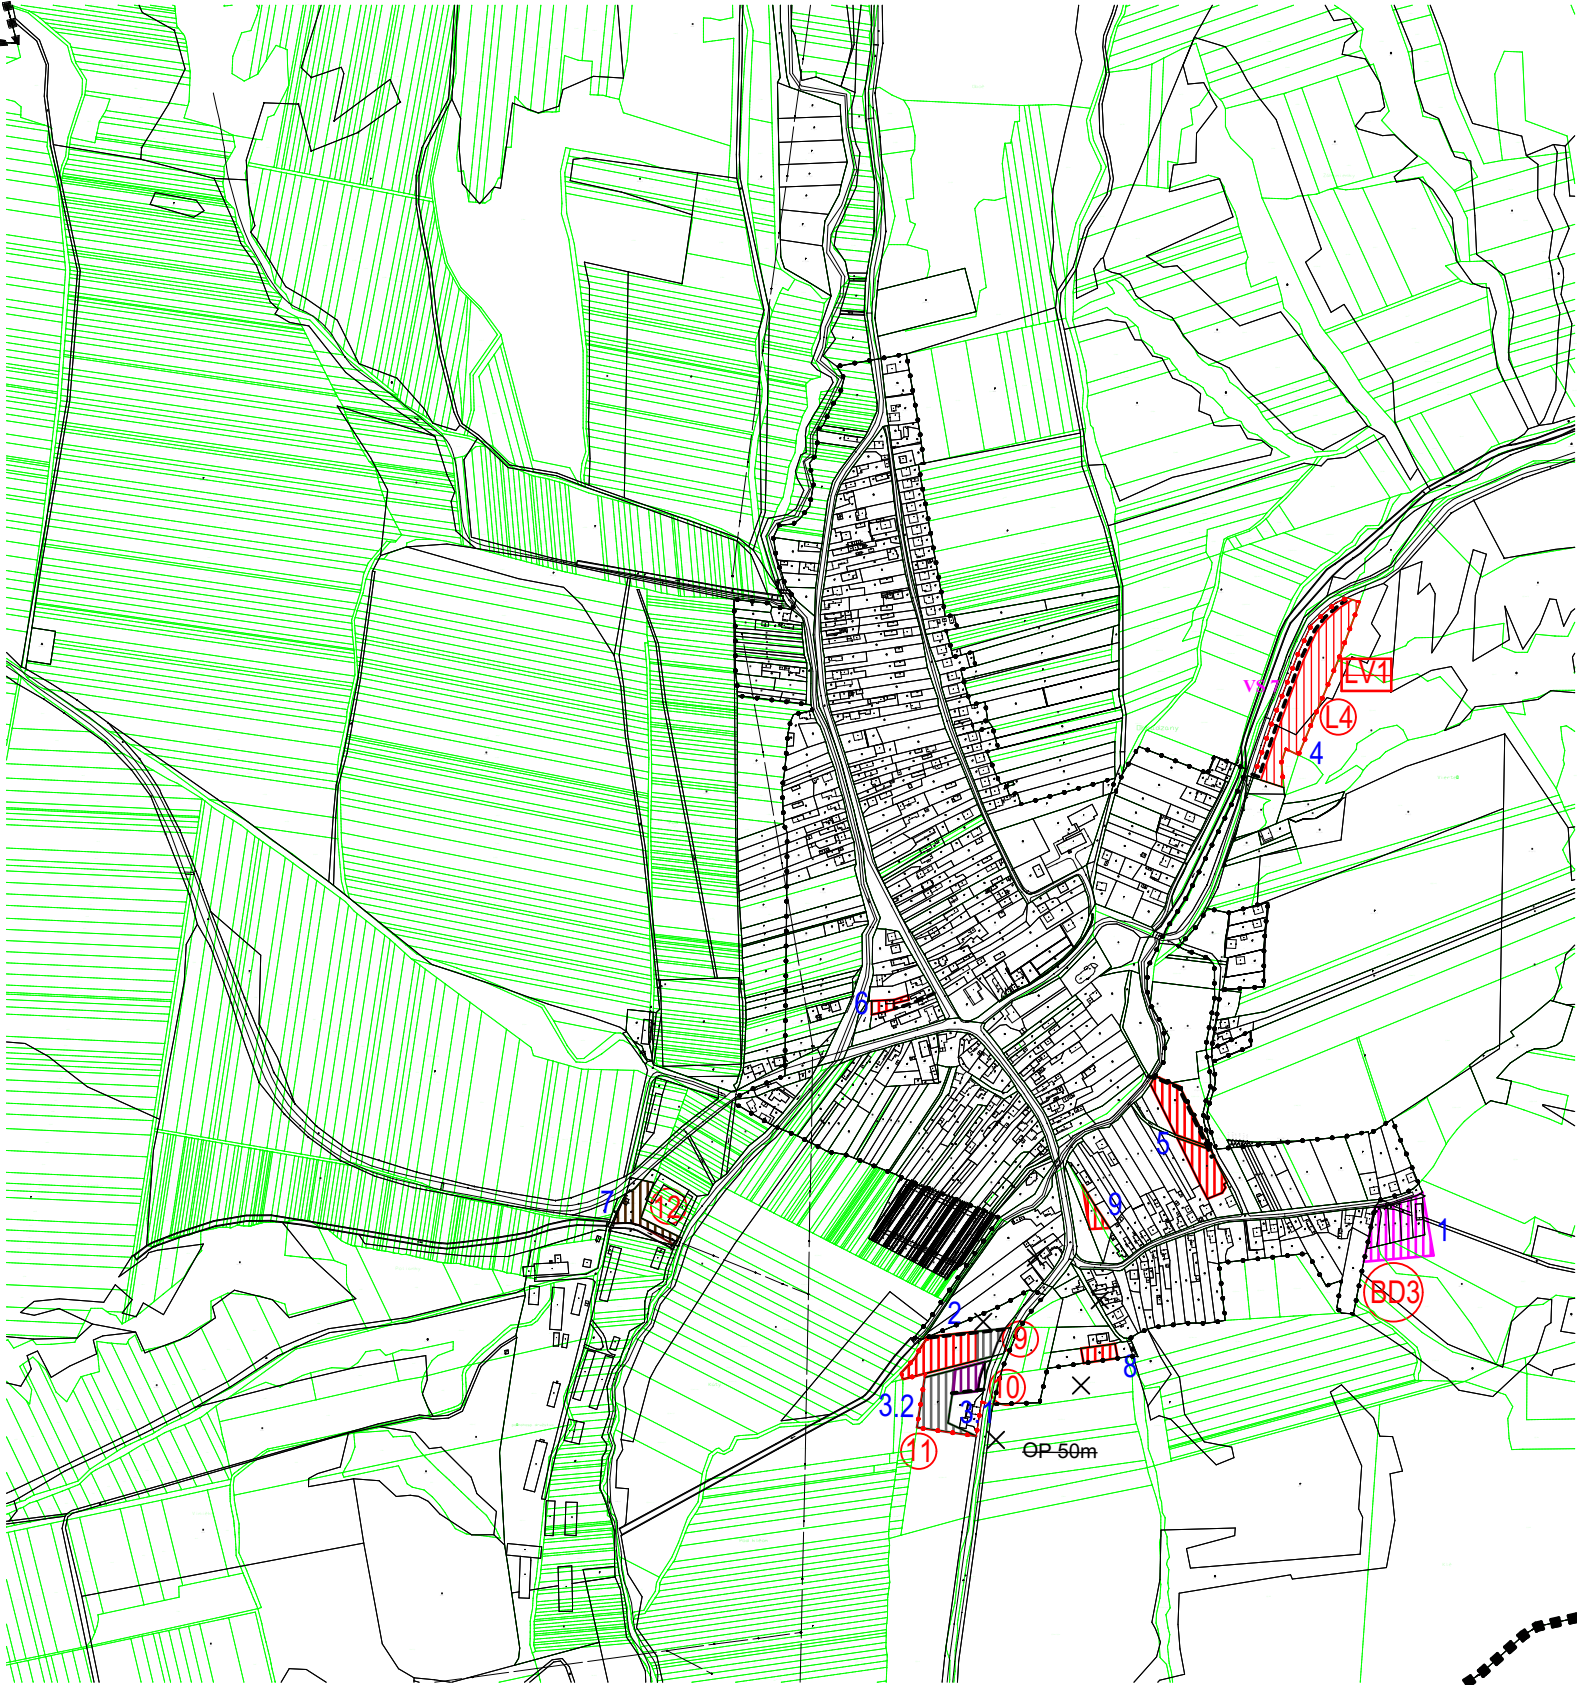

- Zoznam verejnoprospešných stavieb**
Stavby verejnej dopravy a verejného technického vybavenia
Stavby dopravy a dopravných zariadení
- VS 7 Stavby nových miestnych komunikácií v kategórii C3-MO7,5/30, MO8,0/30, MO8,0/40.
 - VS 8 Stavby peších chodníkov pozdĺž jestvujúcich miestnych komunikácií.
 - VS 12 Stavby rozšírenia verejného vodovodu.
 - VS 13 Stavby verejnej gravitačnej splaškovej kanalizácie.
 - VS 16 Stavby trasy NN vedenia káblových rozvodov v zemi s napojením z jestvujúcich a nových zdrojov elektrickej energie.
 - VS 17 Stavby verejného osvetlenia v nových obytných a športových lokalitách.
 - VS 18 Stavby rozšírenia STL plynovodov.
 - VS 19 Stavby prípojných metalických a optických káblov pre jednotlivé lokality v súbehu s trasami vedení sekundárnej NN siete v obci.
- Stavby energetiky a energetických zariadení**
Stavby telekomunikácií

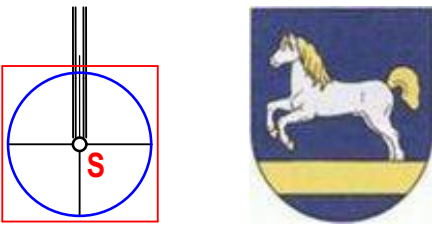

M = 1 : 10 000

Schvaľovacia doložka:
Označenie schvaľovacieho orgánu: Obecné zastupiteľstvo v Ohradzany
Číslo uznesenia a dátum schválenia:
Číslo VZN obce, ktorým sa vyhlasuje záväzná časť ZaD 2 ÚPN obce :
Oprávnená osoba: Mgr. Andrea Kličová - starostka obce

OBJEDNÁVATEĽ	Obec Ohradzany	SPRACOVATEĽ	
HLAVNÝ RIEŠITEĽ	Ing. arch. Jozef Kužma AA	Invest Leasing, s.r.o. Duchnovičovo nám. 1 Prešov 080 01 tel: 051/7598720	
OBSAH VÝKRESU	Komplexný výkres priestorového usporiadania a funkčného využitia územia a verejného dopravného vybavenia s vyznačenou záväznou časťou riešenia a verejnoprospešnými stavbami - kataster	FORMÁT	A3
		DÁTUM	06. 2026
		MIERKA	1 : 10 000
NÁZOV AKCIE	Územný plán obce Ohradzany Zmeny a doplnky č. 2	ČÍSLO VÝKRESU	2