


OHRADZANY

ÚZEMNÝ PLÁN OBCE ZaD č. 2 - návrh

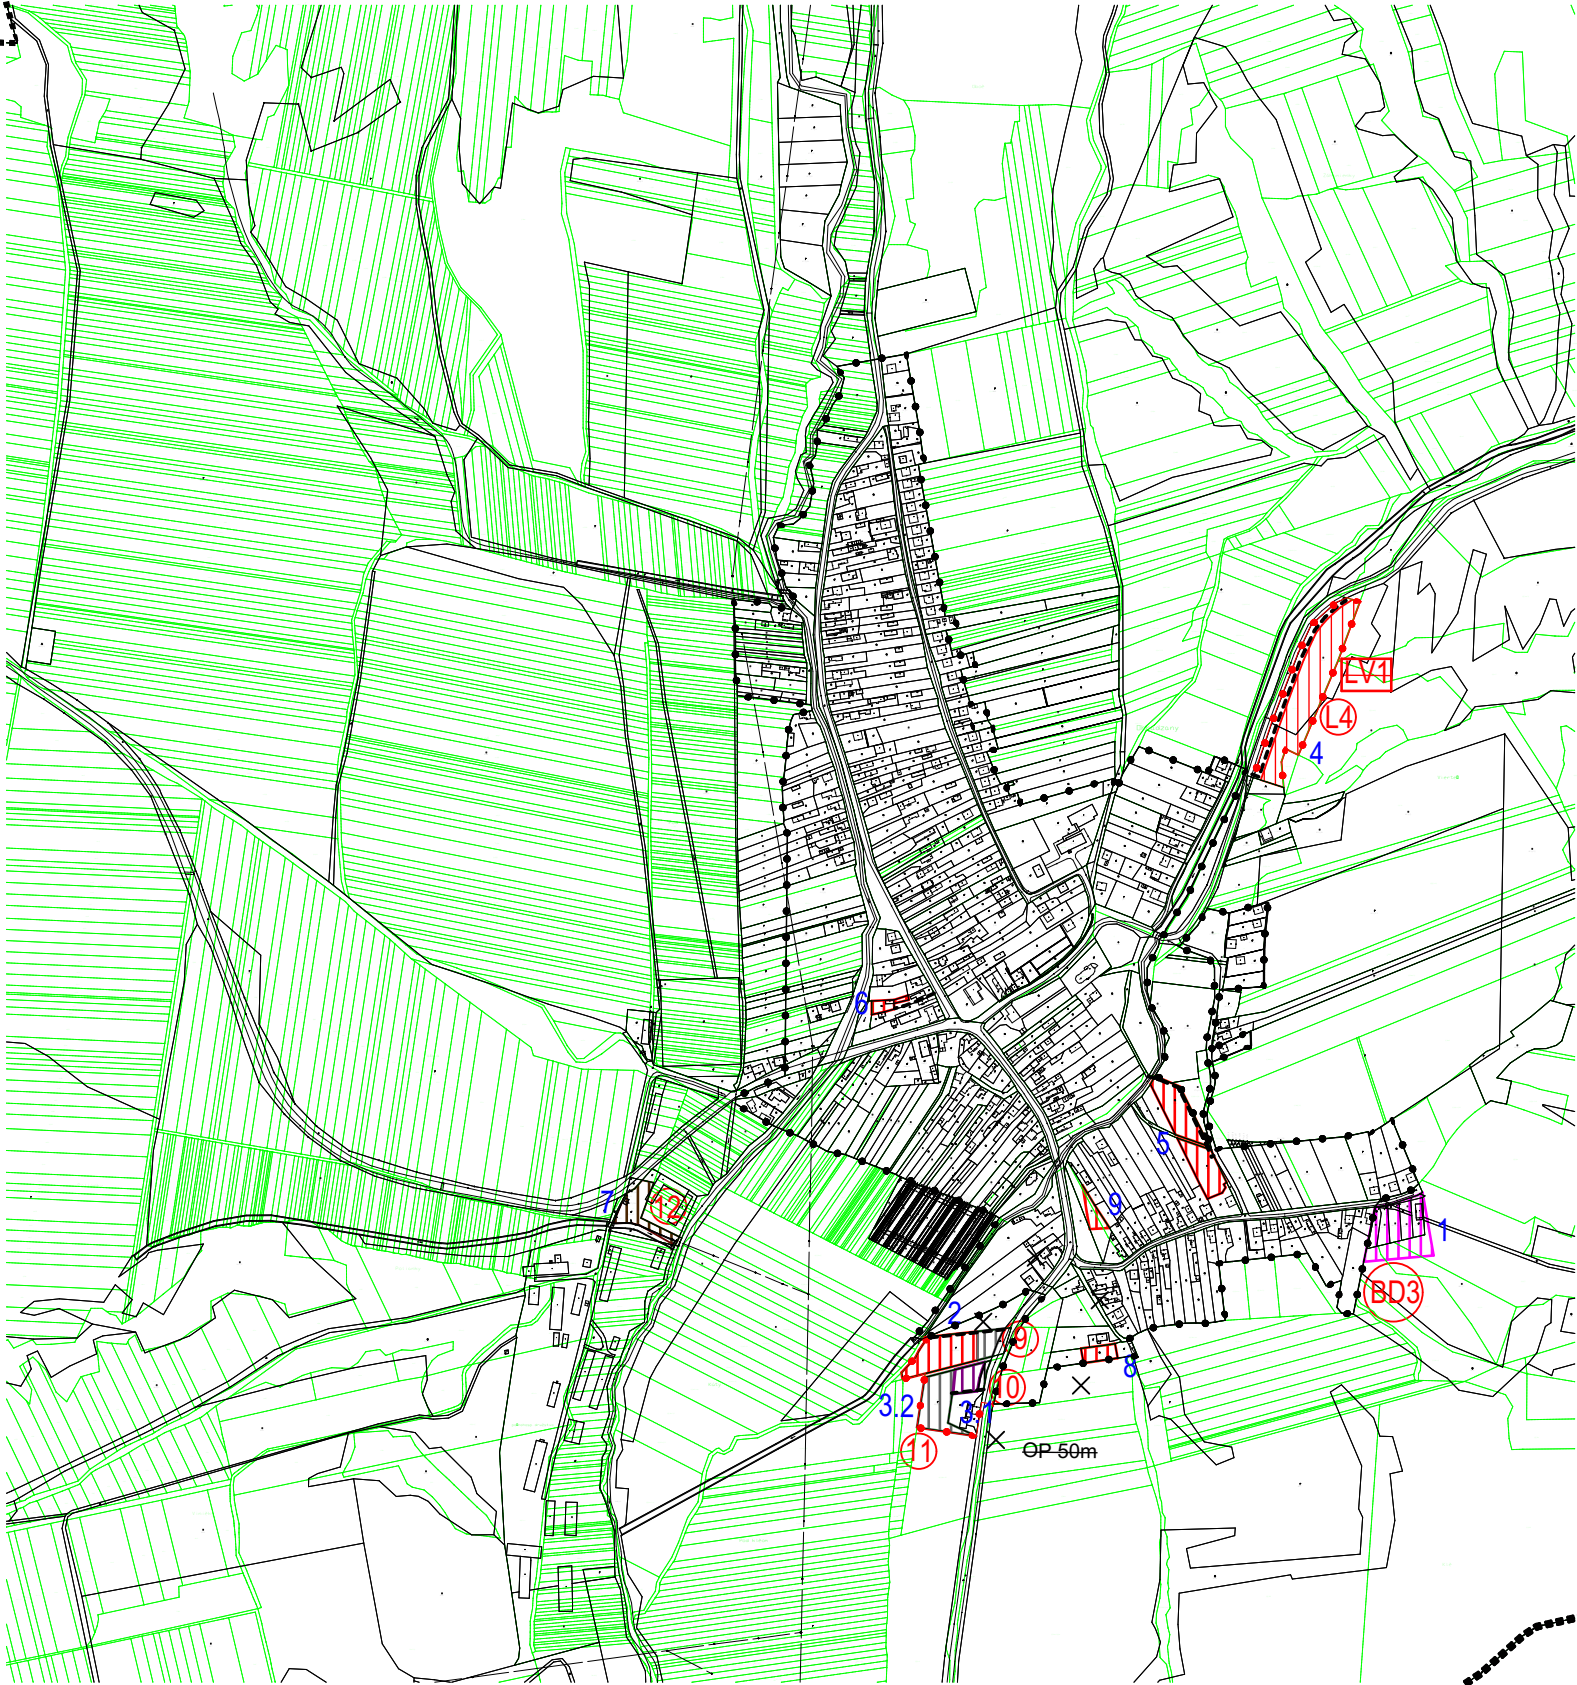

STAV

NÁVRH

VÝHLAD

KATASTRÁLNA HRANICA

HRANICA ZASTAVANÉHO ÚZEMIA OBCE

MIESTNA A ÚČELOVÁ KOMUNIKÁCIA

PLOCHA RODINNÝCH DOMOV

PLOCHA BYTOVÝCH DOMOV

PLOCHA OBČIANSKEJ VYBAVENOSTI

PLOCHA VÝROBY, SKLADOV A SKLÁDOK

PLOCHA TECHNICKÉHO VYBAVENIA

ZRUŠENÉ

ČÍSLO ZMENY

M = 1 : 10 000

Schvaľovacia doložka:
Označenie schvaľovacieho orgánu: Obecné zastupiteľstvo v Ohradzany
Číslo uznesenia a dátum schválenia:
Číslo VZN obce, ktorým sa vyhlasuje záväzná časť ZaD 2 ÚPN obce :
Oprávnená osoba: Mgr. Andrea Kličová - starostka obce

OBJEDNÁVATEĽ	Obec Ohradzany	SPRACOVATEĽ	
HLAVNÝ RIEŠITEĽ	Ing. arch. Jozef Kužma AA	Invest Leasing, s.r.o. Duchnovičovo nám. 1 Prešov 080 01 tel: 051/7598720	
OBSAH VÝKRESU	Výkres ochrany prírody a tvorby krajiny vrátane prvkov územného systému ekologickej stability	FORMÁT	A3
		DÁTUM	06. 2026
		MIERKA	1 : 10 000
NÁZOV AKCIE	Územný plán obce Ohradzany Zmeny a doplnky č. 2	ČÍSLO VÝKRESU	6