


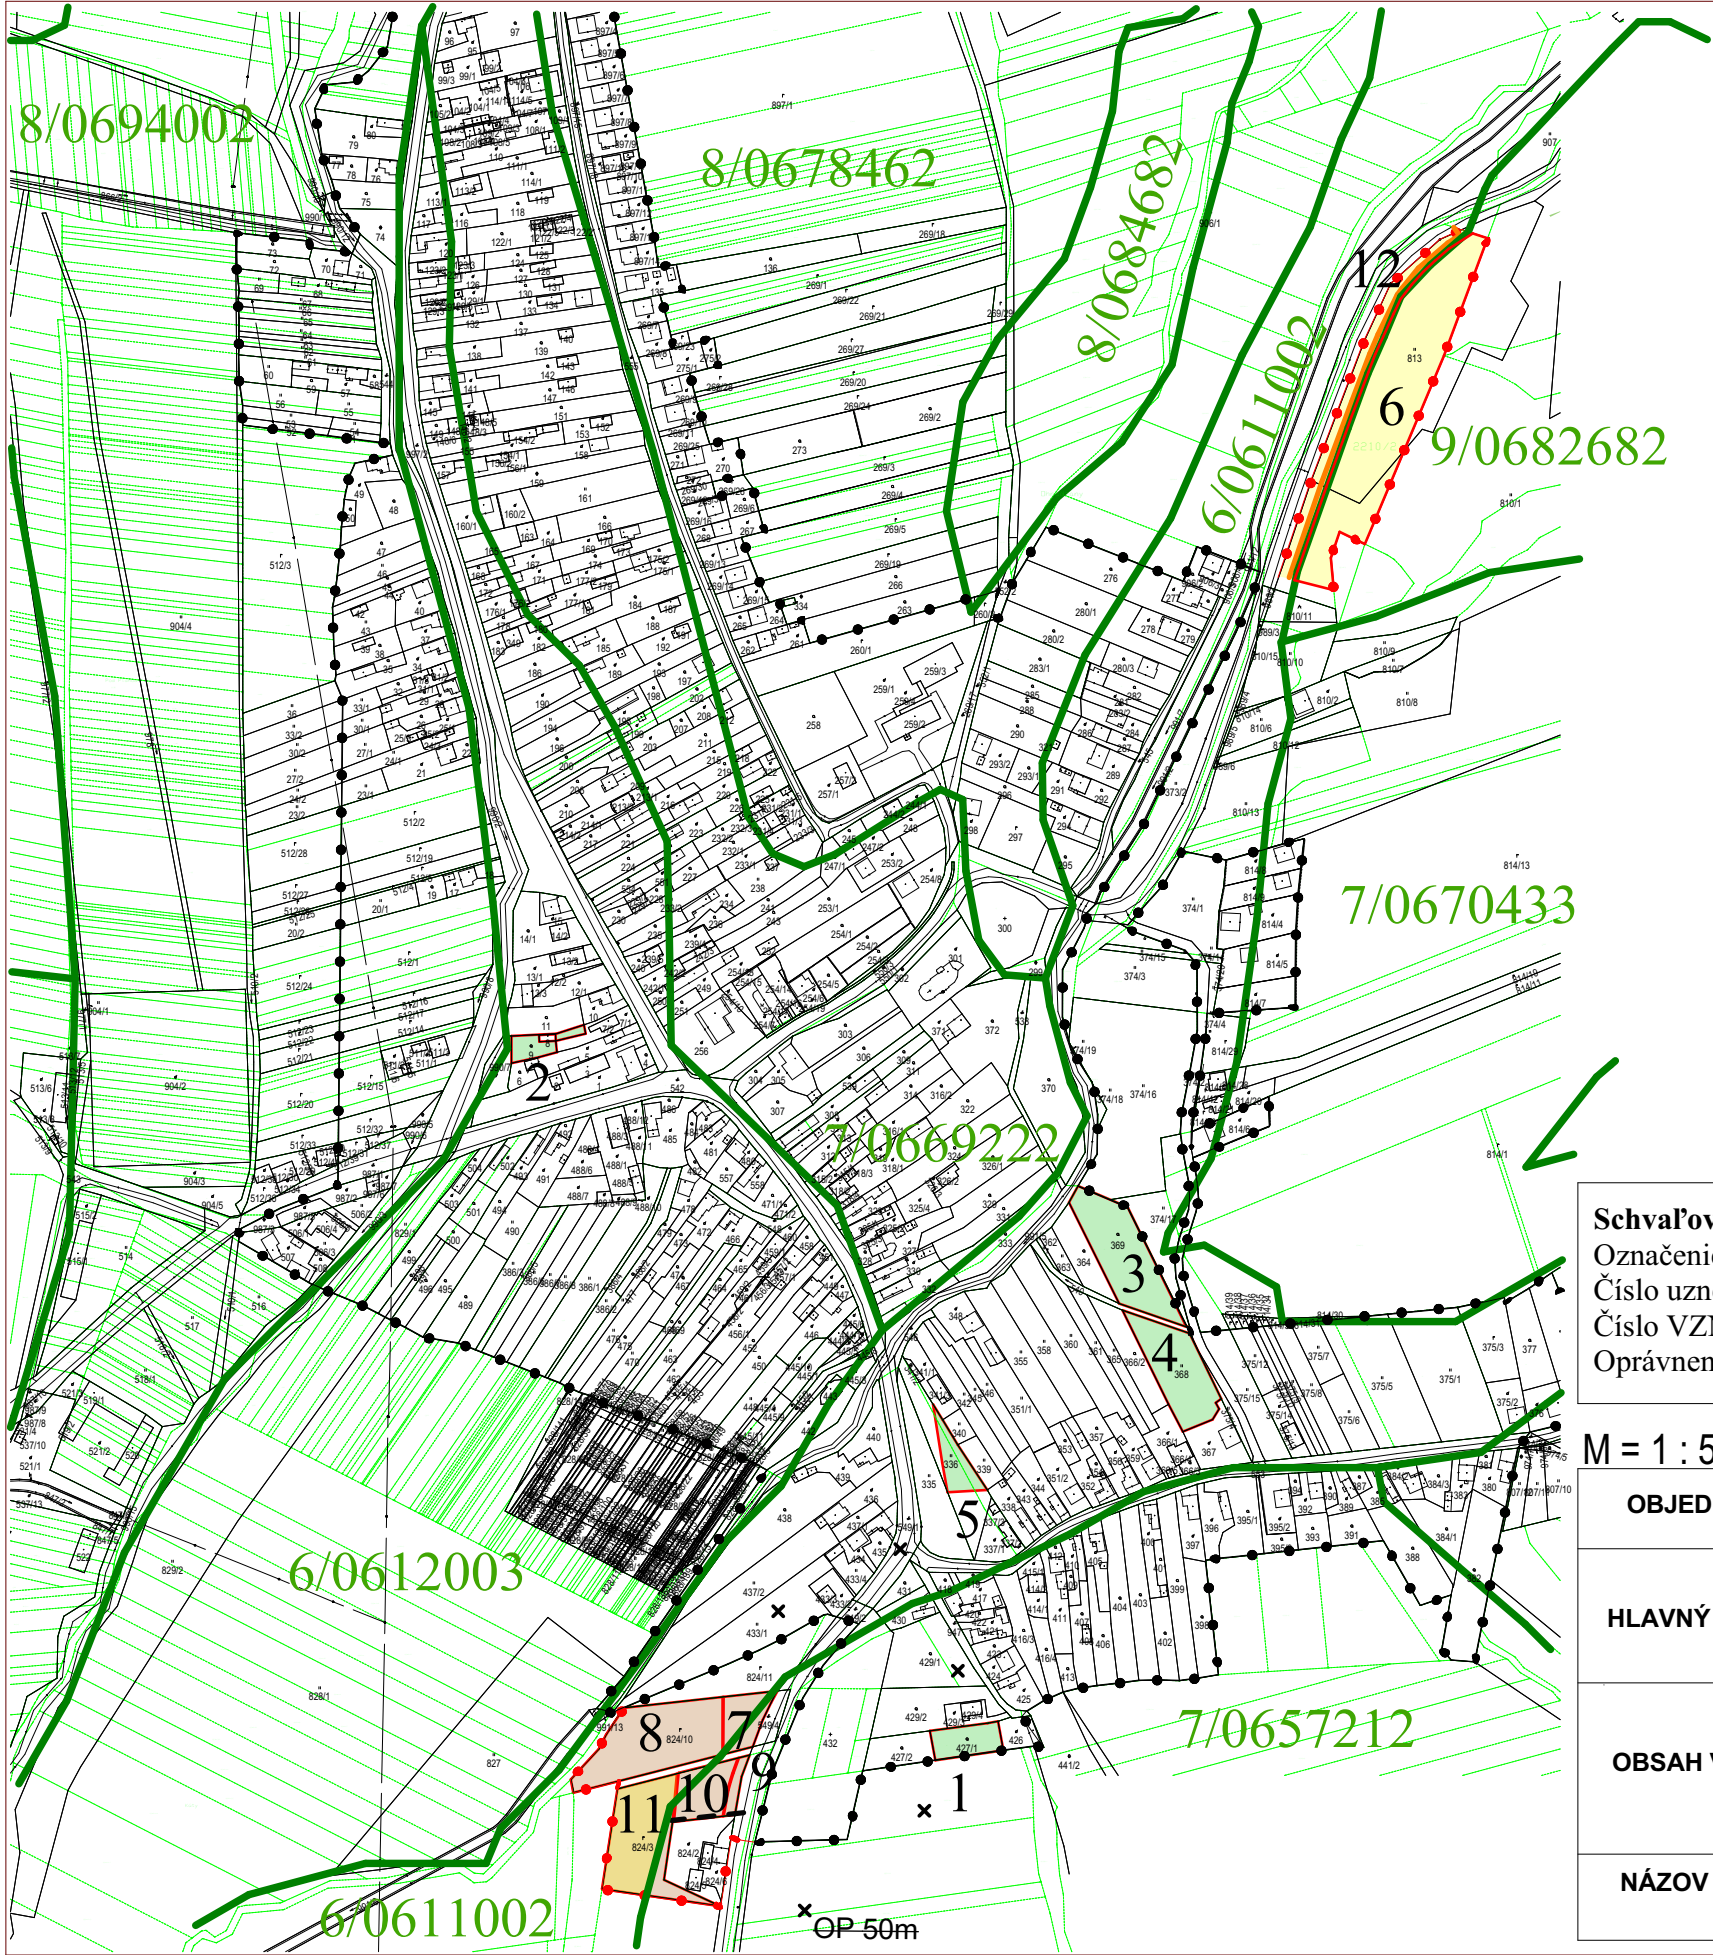

OHRADZANY


ÚZEMNÝ PLÁN OBCE ZaD č. 2- návrh

LEGENDA:

- Funkčné využitie:
- | | | |
|-----------|--------|---|
| STAV | NÁVRH | |
| ----- | ----- | KATASTRÁLNA HRANICA |
| | | HRANICA ZASTAVANÉHO ÚZEMIA OBCE |
| ----- | ----- | HRANICA PLOCHY PRE PERSPEKTÍVNE POUŽITIE PP |
| ----- | ----- | MIESTNA CESTA |
| ----- | 1 - 12 | OZNAČENIE PLOCHY PRE PERSPEKTÍVNE POUŽITIE PP |
| ----- | ----- | HRANICA BONITOVANEJ PÔDNOEKOLOGICKEJ JEDNOTKY |
| 7/0670433 | ----- | KÓD BONITOVANEJ PÔDNOEKOLOGICKEJ JEDNOTKY |
- Druh pozemku:
- | | | |
|-------|-------|-----------------------|
| ----- | ----- | ZÁHRADA |
| ----- | ----- | ORNÁ PôDA |
| ----- | ----- | TRVALOTRÁVNATÝ PORAST |

Schvaľovacia doložka:
Označenie schvaľovacieho orgánu: Obecné zastupiteľstvo v Ohradzany
Číslo uznesenia a dátum schválenia:
Číslo VZN obce, ktorým sa vyhlasuje záväzná časť ZaD 2 ÚPN obce :
Oprávnená osoba: Mgr. Andrea Kličová - starostka obce

M = 1 : 5 000

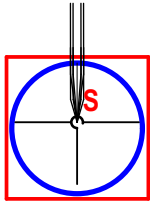

OBJEDNÁVATEĽ	Obec Ohradzany	SPRACOVATEĽ	
HLAVNÝ RIEŠITEĽ	Ing. arch. Jozef Kužma AA	Slovak MedicalCompany, a.s.. Duchnovičovo nám. 1 Prešov 080 01 tel: 051/7598720	
OBSAH VÝKRESU	Výkres perspektívneho použitia poľnohospodárskej pôdy a lesných pozemkov na nepoľnohospodárske účely	FORMÁT	A3
		DÁTUM	06. 2026
		MIERKA	1 : 5 000
NÁZOV AKCIE	Územný plán obce Ohradzany Zmeny a doplnky č. 2 - návrh	ČÍSLO VÝKRESU	7