
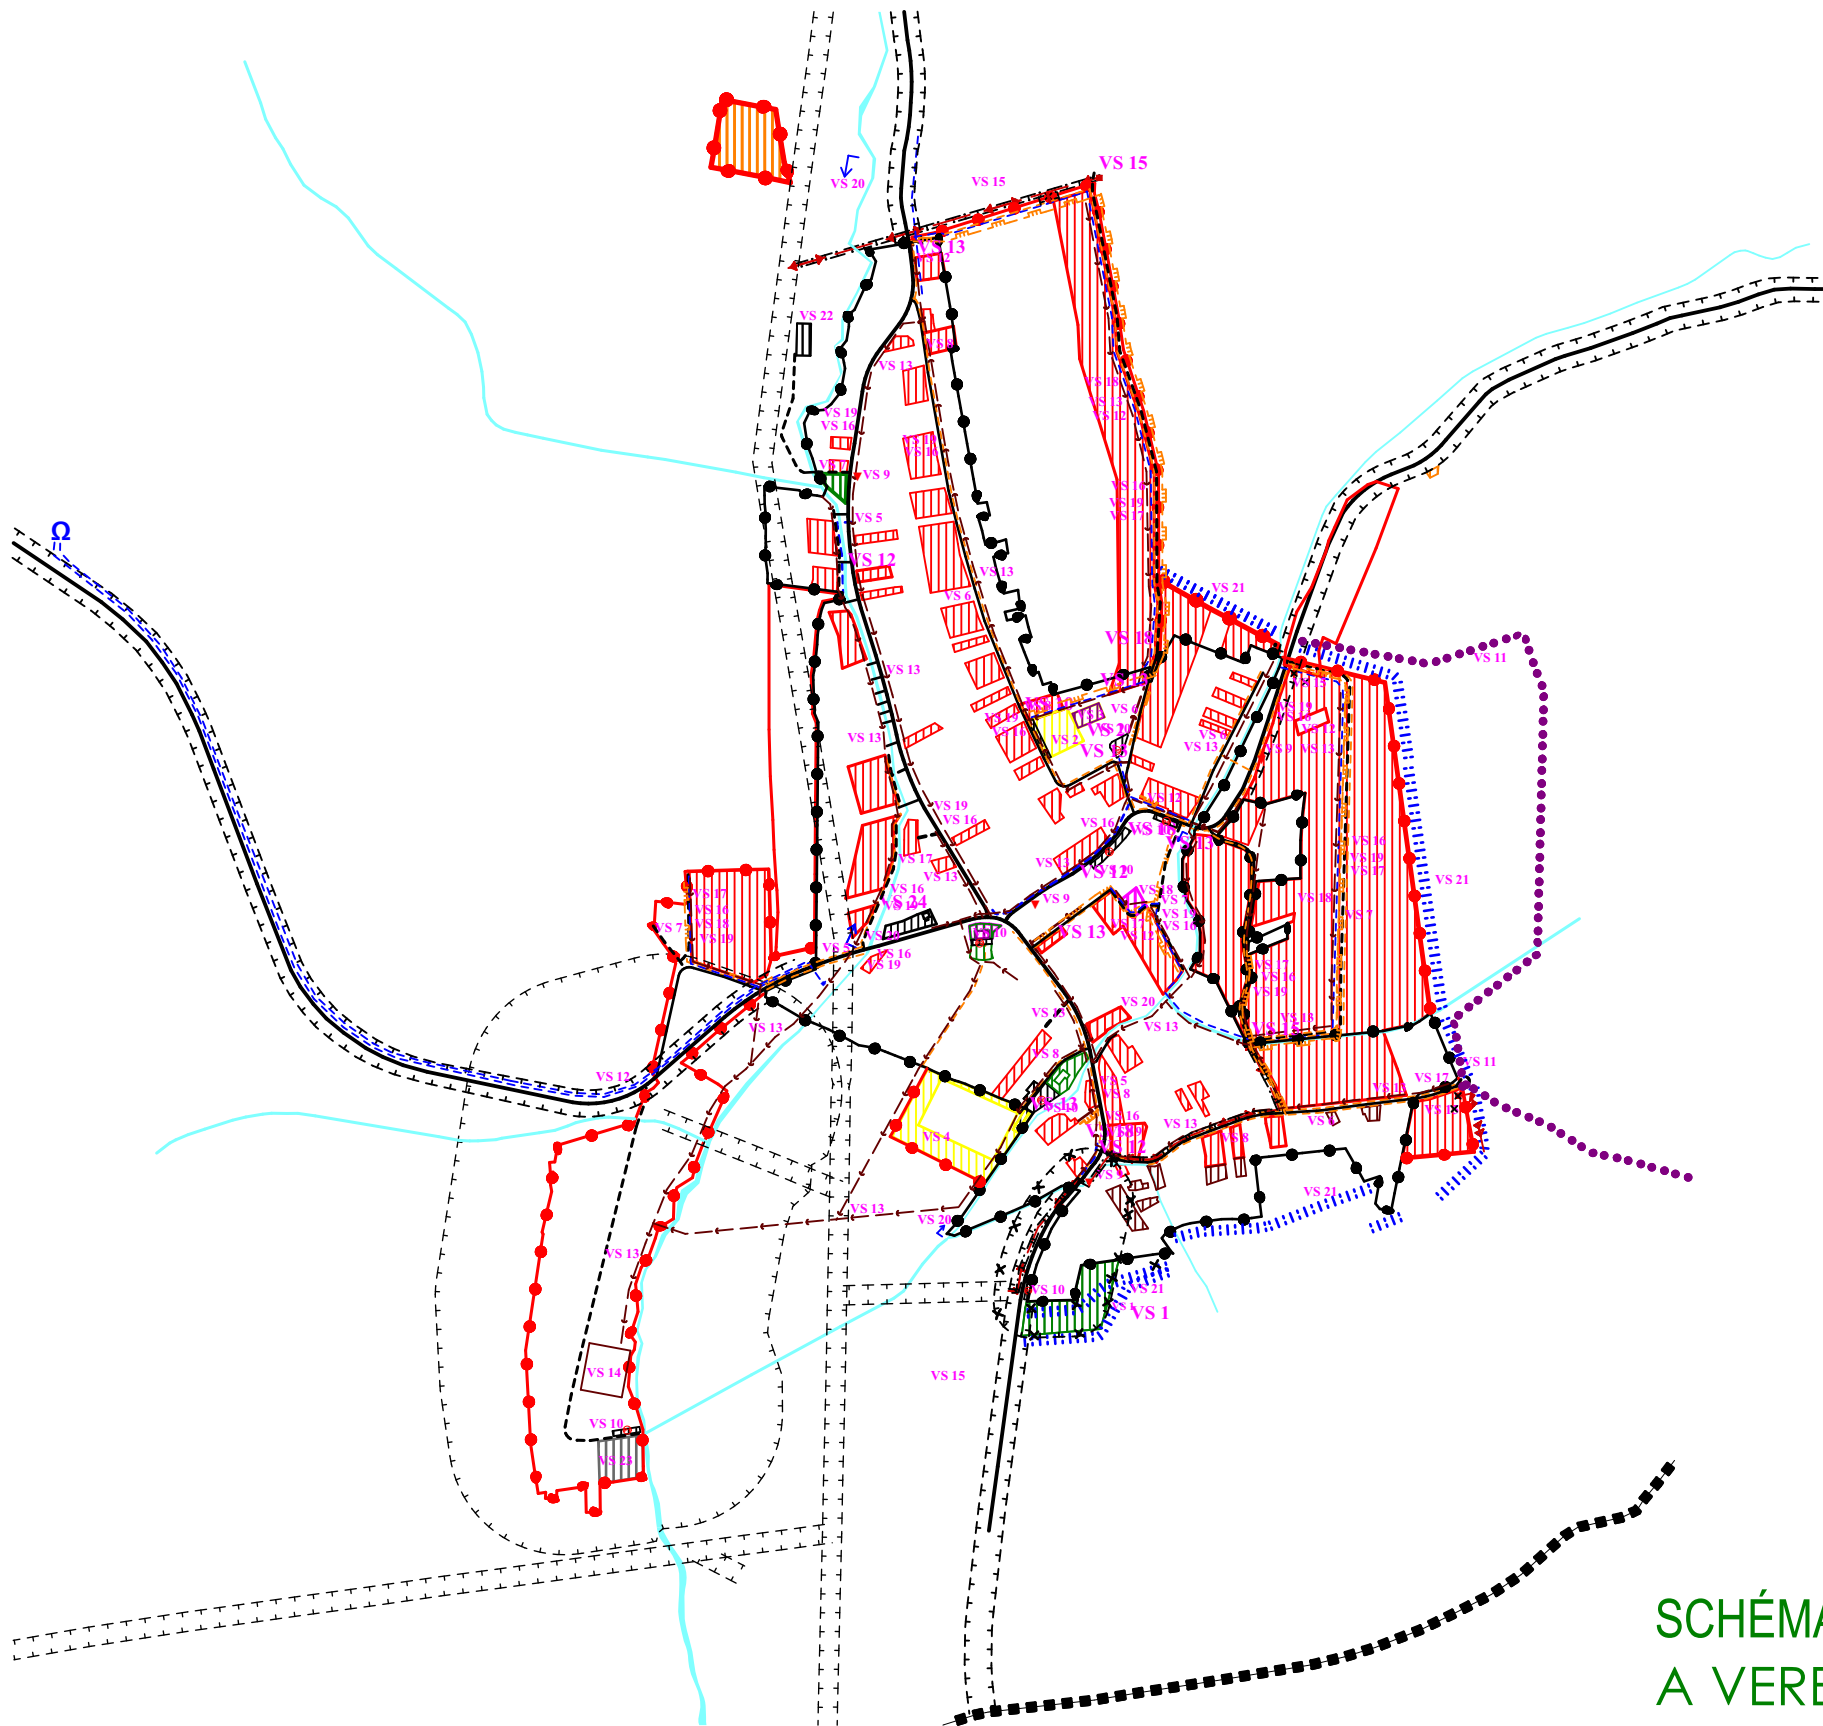


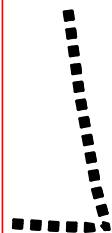

STAV	NÁVRH	VÝHLAD	
			HRANICA KATASTRÁLNEHO ÚZEMIA
			HRANICA ZASTAVANÉHO ÚZEMIA OBCE
			PLOCHA RODINNÝCH DOMOV
			POTENCIÁLNE VHODNÉ NA ZÁSTAVBU
			PLOCHA BYTOVÝCH DOMOV
			PLOCHA ŠPORTU
			PLOCHA OBČIANSKEJ VYBAVENOSTI
			PLOCHA CESTOVNÉHO RUCHU A REKREÁCIE
			PLOCHA VÝROBY, SKLADOV A SKLÁDOK
			PLOCHA TECHNICKÉHO VYBAVENIA
			PLOCHA VEREJNÉHO DOPRAVNÉHO VYBAVENIA
			OCHRANNÉ PÁSMO
			CESTA III. TRIEDY
			MIESTNA A ÚČELOVÁ KOMUNIKÁCIA
			CYKLOTURISTICKÉ TRASY
			VODNÉ TOKY A PLOCHY
			OCHRANA ZASTAVANÉHO ÚZEMIA PRED POVRCH. VODAMI
			REGULÁCIA VODNÝCH TOKOV
			VODOJEM
			VODOVOD
			SPLÁŠKOVÁ KANALIZÁCIA
			ČISTIAREŇ ODPADOVÝCH VÔD
			STL PLYNOROZVODY
			VN VEDENIE VZDUŠNÉ
			TRAFOSTANICA
			TRAFOSTANICA

- Zoznam verejnoprospešných stavieb**
- Stavby verejnej občianskej vybavenosti a sociálnej infraštruktúry**
- VS 1** Stavba rozšírenia cintorína.
 - VS 2** Stavba školského areálu (8).
 - VS 3** Stavba športového multifunkčného ihriska.
 - VS 4** Stavba rozšírenia a rekonštrukcie areálu futbalového ihriska.
- Stavby verejnej dopravy a verejného technického vybavenia**
- Stavby dopravy a dopravných zariadení**
- VS 5** Stavby pre úpravu ciest III. triedy v zastavanej časti obce na kategóriu C3 MZ 8,5/50.
 - VS 6** Stavby pre úpravu miestnych komunikácií na kategóriu C3-MO4,25/30, MO6,5/30, MO7,5/30, MOK3,75/30.
 - VS 7** Stavby nových miestnych komunikácií v kategórii C3-MO7,5/30, MO8,0/30, MO8,0/40.
 - VS 8** Stavby peších chodníkov pozdĺž jestvujúcich miestnych komunikácií.
 - VS 9** Stavby nových krytých obojstranných zastávok verejnej autobusovej dopravy.
 - VS 10** Stavby verejných parkovísk (navrhovaných) P1 - P8.
 - VS 11** Stavba cykloturistického chodníka do rekreačnej oblasti Rybníky - smer Slovenská Volová.
- Stavby vodného hospodárstva**
- VS 12** Stavby rozšírenia verejného vodovodu.
 - VS 13** Stavby verejnej gravitačnej splaškovej kanalizácie.
 - VS 14** Stavba čistiareň odpadových vôd.
 - VS 25** Stavba nového vodojemu v západnej časti územia o objeme 2x200 m³.
- Stavby energetiky a energetických zariadení**
- VS 15** Stavby nových trafostaníc TS 5 a TS 6 a VN prípojok k nim.
 - VS 16** Stavby trasy NN vedenia káblových rozvodov v zemi s napojením z jestvujúcich a nových zdrojov elektrickej energie.
 - VS 17** Stavby verejného osvetlenia v nových obytných a športových lokalitách.
 - VS 18** Stavby rozšírenia STL plynovodov.
- Stavby telekomunikácií**
- VS 19** Stavby prípojných metalických a optických káblov pre jednotlivé lokality v súbehu s trasami vedení sekundárnej NN siete v obci.
- Stavby v oblasti ochrany a tvorby životného prostredia**
- VS 20** Stavby regulácií a brehových úprav potoka Ondávka, potoka Záhumienka a ich prítokov.
 - VS 21** Stavby na umiestnenie ochrany východnej časti zastavaného územia obce pred povrchovými vodami.
 - VS 22** Stavby na kompostovanie organického odpadu na lokalitách východne a severozápadne od obce.
 - VS 23** Stavba zberného dvora odpadov v južnej časti pôvodného hospodárskeho dvora.
 - VS 24** Stavba zberného dvora odpadov pri hasičskej zbrojnici (6a).

SCHÉMA ZÁVÄZNÝCH ČASTÍ RIEŠENIA A VEREJNOPROSPEŠNÝCH STAVIEB