


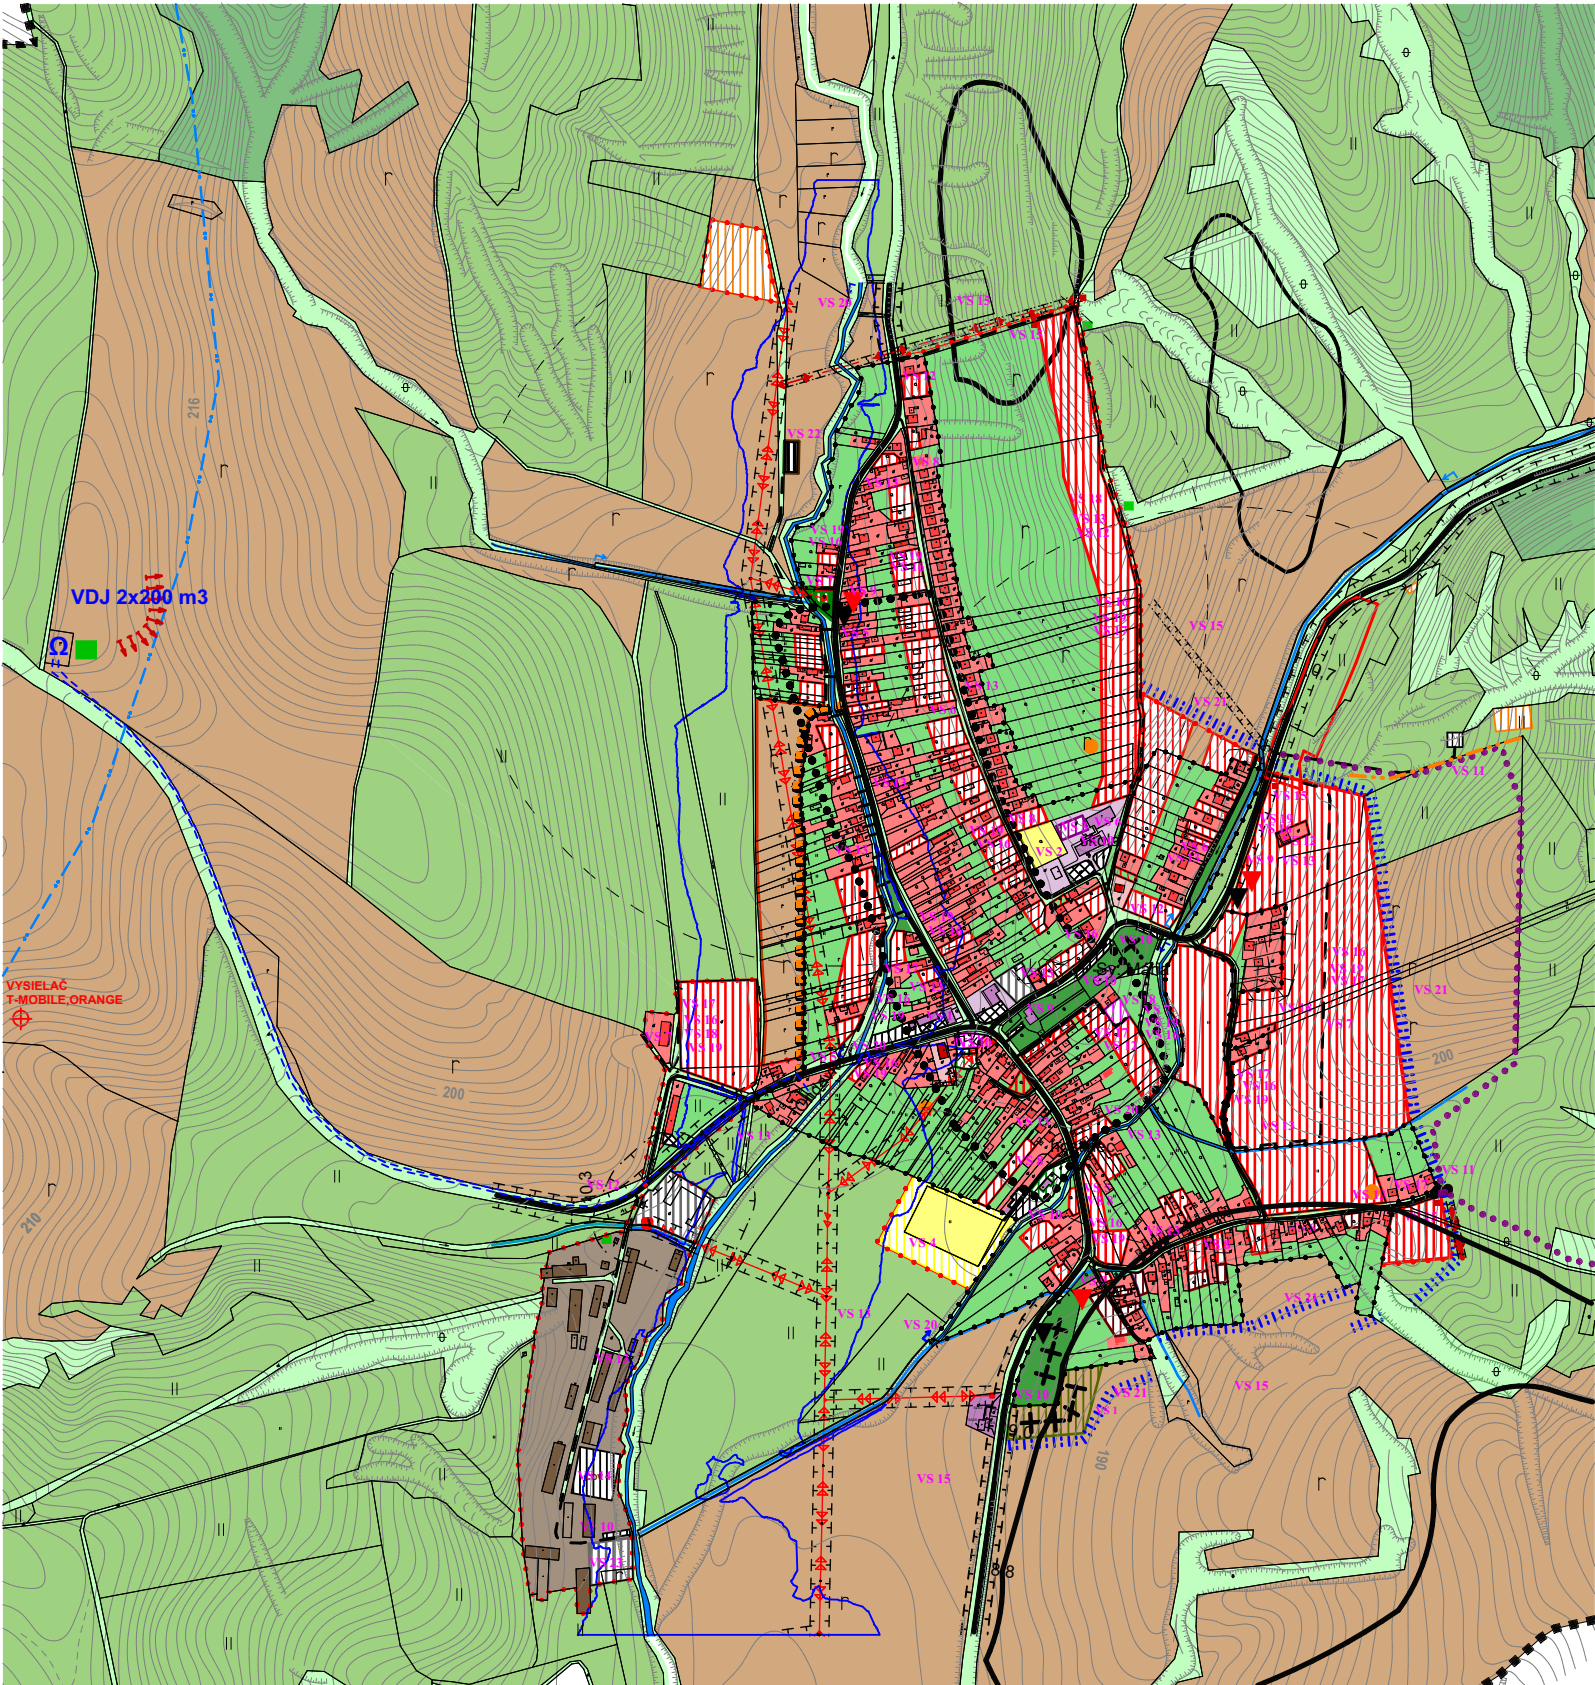

STAV	NÁVRH	VÝHLAD	
			KATASTRÁLNA HRANICA
			HRANICA ZASTAVANÉHO ÚZEMIA OBCE
			POTENCIÁLNE VHODNÉ NA ZÁSTAVBU
			PLOCHA RODINNÝCH DOMOV
			PLOCHA BYTOVÝCH DOMOV
			PLOCHA OBČIANSKEJ VYBAVENOSTI
			PLOCHA CESTOVNÉHO RUCHU A REKREAČIE
			PLOCHA ŠPORTU
			PLOCHA POĽNOHOSPODÁRSKEJ VÝROBY
			PLOCHA VÝROBY, SKLADOV A SKLÁDK
			PLOCHA TECHNICKÉHO VYBAVENIA
			VEREJNÁ ZELEŇ
			ZELEŇ RODINNÝCH DOMOV
			VYHRADENÁ ZELEŇ - CINTORÍN
			SPRIEVODNÁ - LÍNOVÁ ZELEŇ
			TRVALÝ TRÁVNATÝ PORAST
			ORNÁ PÔDA
			LESY
			ARCHEOLOGICKÁ LOKALITA
			VÝZNAMNÁ VYHLADKA
			VODNÉ TOKY A PLOCHY
			OCHRANA ZASTAVANÉHO ÚZEMIA PRED POVRCH. VODAMI
			OCHRANNÉ PÁSMO
			CESTA III. TRIEDY
			MIESTNA A ÚČELOVÁ KOMUNIKÁCIA
			DOCHÁDZKOVA VZDIALENOSŤ K ZASTÁVKAM SAD
			PLOCHA VEREJNÉHO DOPRAVNÉHO VYBAVENIA
			SANKÁRSKA DRÁHA
			CYKLOTURISTICKÉ TRASY
			OP VODNÝCH ZDROJOV II.ST.
			VODOJEM
			ČOV
			ČISTIAREŇ ODPADOVÝCH VÔD
			VN VEDENIE VZDUŠNÉ
			VN VEDENIE KÁBLOVÉ
			TRAFOSTANICA
			VYSIELAČ
			UPRAVENÁ SKLÁDKA
			STABILIZOVANÁ SVAHOVÁ DEFORMÁCIA
			IZOPLOCHY RADÓNOVÉHO RIZIKA
			ZÁPLAVOVÁ ČIARA Q100

○ NÁVRH :
1A,1B - KOMPOSTÁREŇ, 2 - SKLADY K REŠTAURÁCII AMÁLKA, 3 - DOM SOCIÁLNYCH A ZDRAVOTNÝCH SLUŽIEB,
6 - ZBERNÝ DVOR ODPADOV, 6a - ZBERNÝ DVOR ODPADOV, 7a - ODDYCHOVÁ PLOCHA-ALTÁNOK 7 - ODDYCHOVÁ
PLOCHA-ALTÁNOK, 8 - ŠKOLSKÝ AREÁL, L1-L3 - LOKALITY RODINNÝCH DOMOV, BD1, BD2 - LOKALITY BYTOVÝCH
DOMOV, P1-P8 - PARKOVISKO
□ VÝHLAD :
LV, LV1 - LOKALITY RODINNÝCH DOMOV

- Zoznam verejnoprospesných stavieb**
Stavby verejnej občianskej vybavenosti a sociálnej infraštruktúry
VS 1 Stavba rozšírenia cintorína.
VS 2 Stavba školského areálu (8).
VS 3 Stavba športového multifunkčného ihriska.
VS 4 Stavba rozšírenia a rekonštrukcie areálu futbalového ihriska.
Stavby verejnej dopravy a verejného technického vybavenia
Stavby dopravy a dopravných zariadení
VS 5 Stavby pre úpravu ciest III. triedy v zastavanej časti obce na kategóriu C3 MZ 8,5/50.
VS 6 Stavby pre úpravu miestnych komunikácií na kategóriu C3-MO4,25/30, MO6,5/30, MO7,5/30, MOK3,75/30.
VS 7 Stavby nových miestnych komunikácií v kategórii C3-MO7,5/30, MO8,0/30, MO8,0/40.
VS 8 Stavby peších chodníkov pozdĺž jestvujúcich miestnych komunikácií.
VS 9 Stavby nových krytých obojstranných zastávok verejnej autobusovej dopravy.
VS 10 Stavby verejných parkovísk (navrhovaných) P1 - P8.
VS 11 Stavba cykloturistického chodníka do rekreačnej oblasti Rybníky - smer Slovenská Volová.
Stavby vodného hospodárstva
VS 12 Stavby rozšírenia verejného vodovodu.
VS 13 Stavby verejnej gravitačnej splaškovej kanalizácie.
VS 14 Stavba čistiarnie odpadových vôd.
VS 25 Stavba nového vodojemu v západnej časti územia o objeme 2x200 m³.
Stavby energetiky a energetických zariadení
VS 15 Stavby nových trafostaníc TS 5 a TS 6 a VN prípojok k nim.
VS 16 Stavby trasy NN vedenia káblových rozvodov v zemi s napojením z jestvujúcich a nových zdrojov elektrickej energie.
VS 17 Stavby verejného osvetlenia v nových obytných a športových lokalitách.
VS 18 Stavby rozšírenia STL plynovodov.
Stavby telekomunikácií
VS 19 Stavby prípojných metalických a optických káblov pre jednotlivé lokality v súbahu s trasami vedení sekundárnej NN siete v obci.
Stavby v oblasti ochrany a tvorby životného prostredia
VS 20 Stavby regulácií a brehových úprav potoka Ondávka, potoka Záhumenka a ich prítokov.
VS 21 Stavby na umiestnenie ochrany východnej časti zastavaného územia obce pred povrchovými vodami.
VS 22 Stavby na kompostovanie organického odpadu na lokalitách východne a severozápadne od obce.
VS 23 Stavba zberného dvora odpadov v južnej časti pôvodného hospodárskeho dvora.
VS 24 Stavba zberného dvora odpadov pri hasičskej zbrojnici (6a).

SCHÉMA ZÁVÄZNÝCH ČASTÍ RIEŠENIA