


OHRADZANY


ÚZEMNÝ PLÁN OBCE

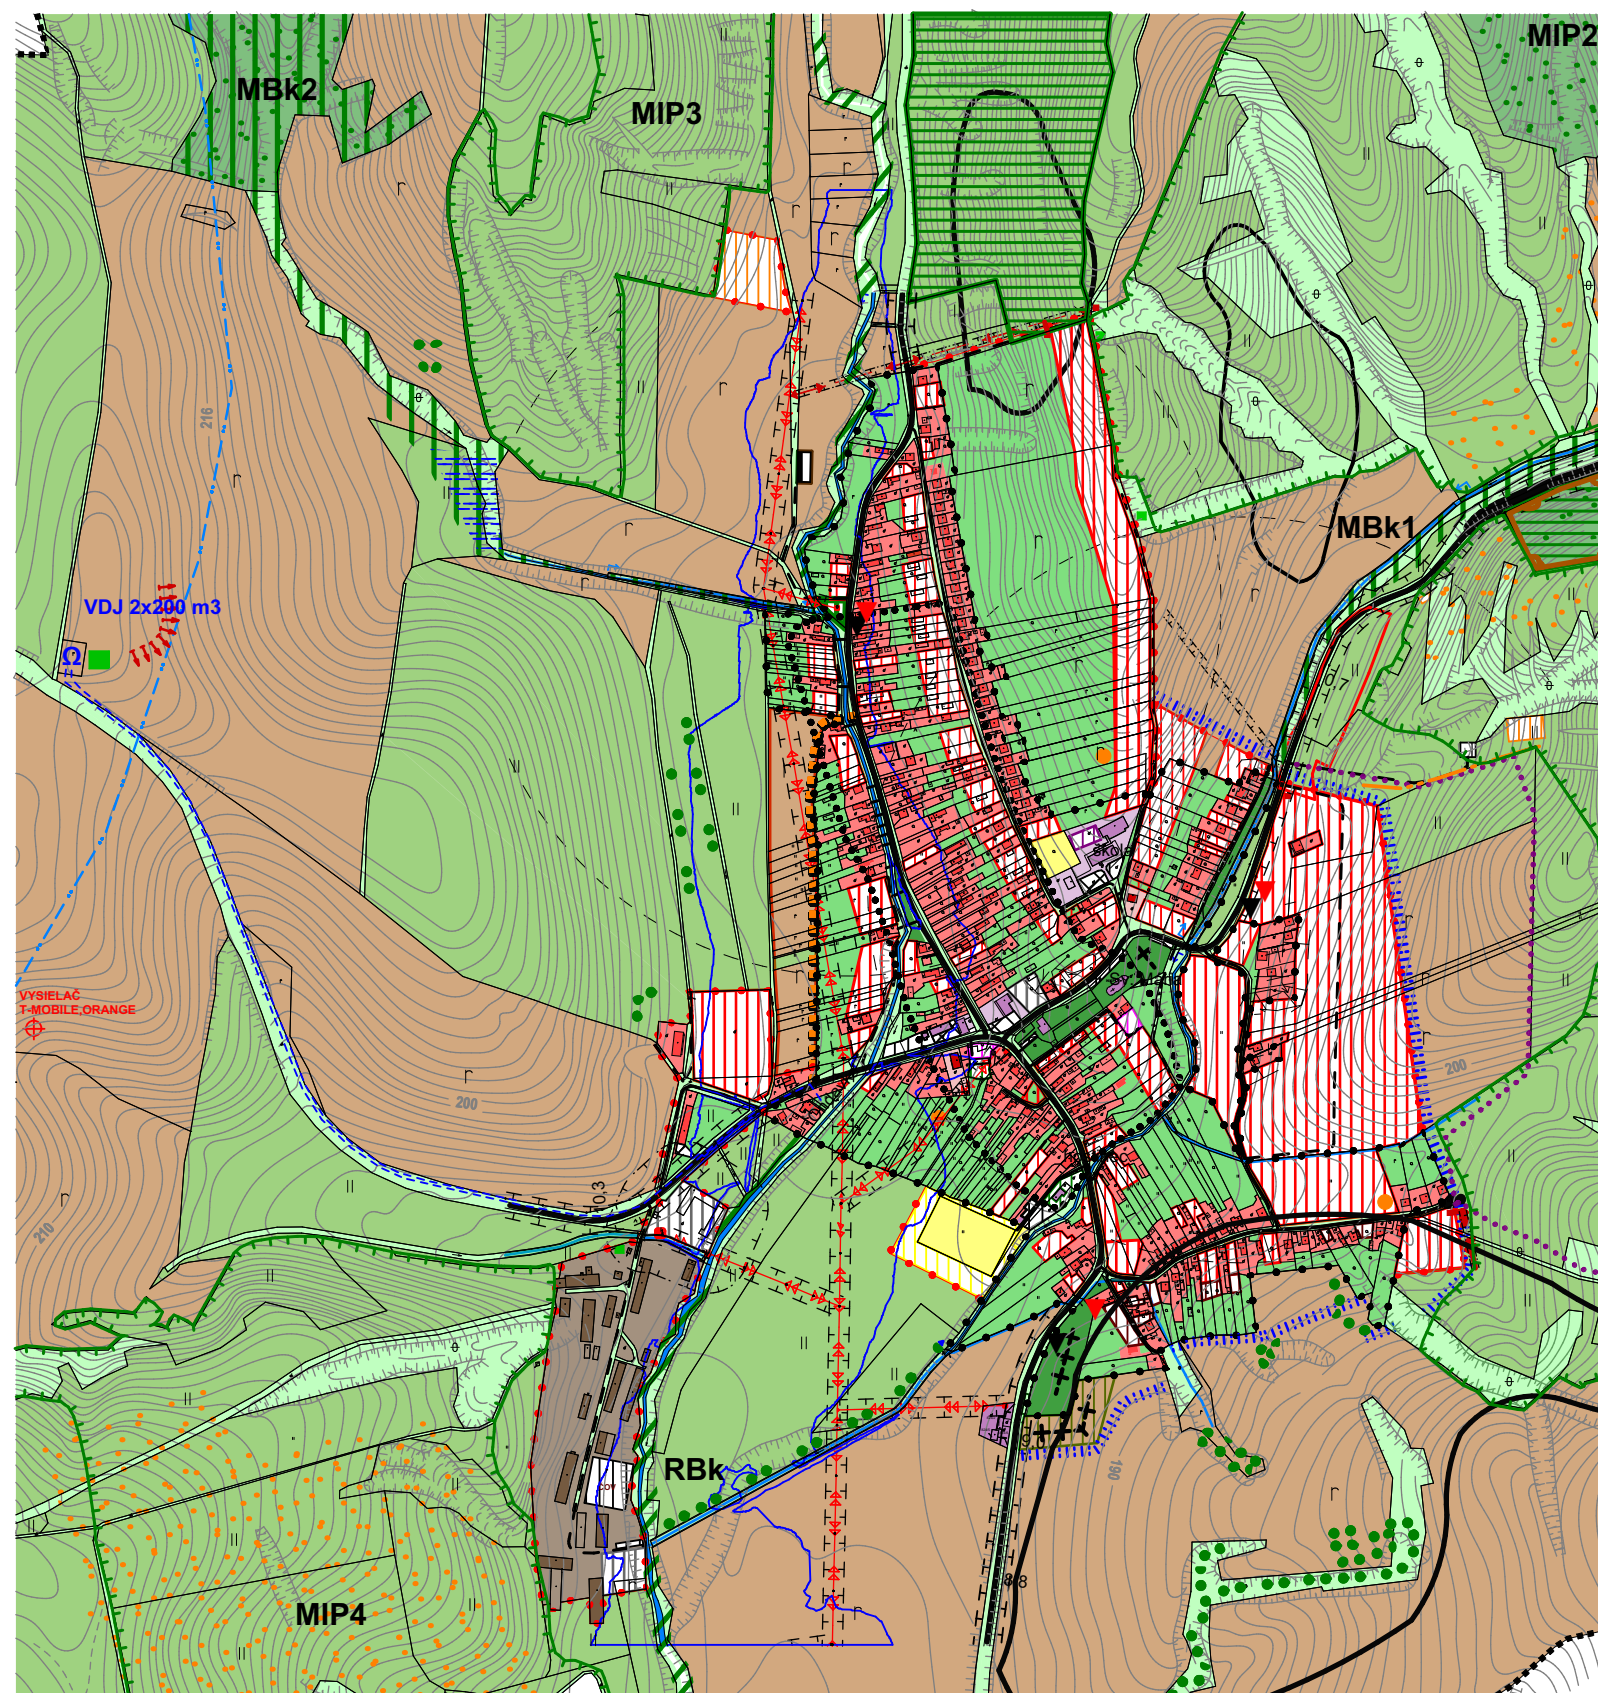

STAV	NÁVRH	VÝHLAD	
			KATASTRÁLNA HRANICA
			HRANICA ZASTAVANÉHO ÚZEMIA OBCE
			POTENCIÁLNE VHDNÉ NA ZÁSTAVBU
			PLOCHA RODINNÝCH DOMOV
			PLOCHA BYTOVÝCH DOMOV
			PLOCHA OBČIANSKEJ VYBAVENOSTI
			PLOCHA CESTOVNÉHO RUCHU A REKREÁCIE
			PLOCHA ŠPORTU
			PLOCHA POĽNOHOSPODÁRSKEJ VÝROBY
			PLOCHA VÝROBY, SKLADOV A SKLÁDKO
			PLOCHA TECHNICKÉHO VYBAVENIA
			VEREJNÁ ZELEŇ
			ZELEŇ RODINNÝCH DOMOV
			VYHRADENÁ ZELEŇ - CINTORÍN
			SPRIEVODNÁ - LÍNIOVÁ ZELEŇ
			TRVALÝ TRÁVNATÝ PORAST
			ORNÁ PÔDA
			LESY
			ARCHEOLOGICKÁ LOKALITA
			VÝZNAMNÁ VYHLIADKA
			VODNÉ TOKY A PLOCHY
			OCHRANA ZASTAVANÉHO ÚZEMIA PRED POVRCH. VODAMI
			MBc-MIESTNE BIOCENTRUM
			RBK- REGIONÁLNY BIOKORIDOR
			MBK- MIESTNY BIOKORIDOR
			Mip - MIESTNY INTERAKČNÝ PRVOK
			VÝZNAMNÁ KRAJINNÁ ZELEŇ
			UEV-ÚZEMIE EURÓPSKEHO VÝZNAMU (NATURA 2000)
			LESNÉ BIOTOPY EUR.VÝZNAMU
			TRAVINNO-BYLINNÉ BIOTOPY
			MOKRADE

			UCHRÁNĚNÍ PÁSMO
			CESTA III. TŘÍDY
			MIESTNA A ÚČELOVÁ KOMUNIKÁCIA
			DOCHÁZKOVÁ VZDÁLENOST K ZASTÁVKAM
			PLOCHA VEREJNÉHO DOPRAVNÉHO VYBAVENIA
			SANKÁRSKA DRÁHA
			CYKLOTURISTICKÉ TRASY
			OP VODNÝCH ZDROJOV II. ST.
			VODOJEM
			ČISTIŘNĚ ODPADOVÝCH VŮD
			VN VEDENÍ VZDUŠNÉ
			VN VEDENÍ KÁBLOVÉ
			TRAFOSTANICA
			VYSIELAČ
			UPRAVENÁ SKLÁDKA
			STABILIZOVANÁ SVAHOVÁ DEFORMÁCIA
			IZOPLŮCHY RADNŮVÉHO RIZIKA
			ZÁPLAVOVÁ ČIARA Q100

M = 1 : 10 000

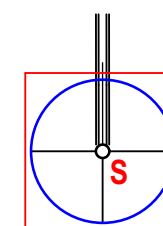

OBJEDNÁVATEĽ	Obec Ohradzany	SPRACOVATEĽ	
HLAVNÝ RIEŠITEĽ			
OBSAH VÝKRESU	Výkres ochrany prírody a tvorby krajiny vrátane prvkov územného systému ekologickej stability	FORMÁT	A3
		DÁTUM	03.2010/07.2022
		MIERKA	1 : 10 000
NÁZOV AKCIE	Územný plán obce Ohradzany v znení ZaD č. 1	ČÍSLO VÝKRESU	6