

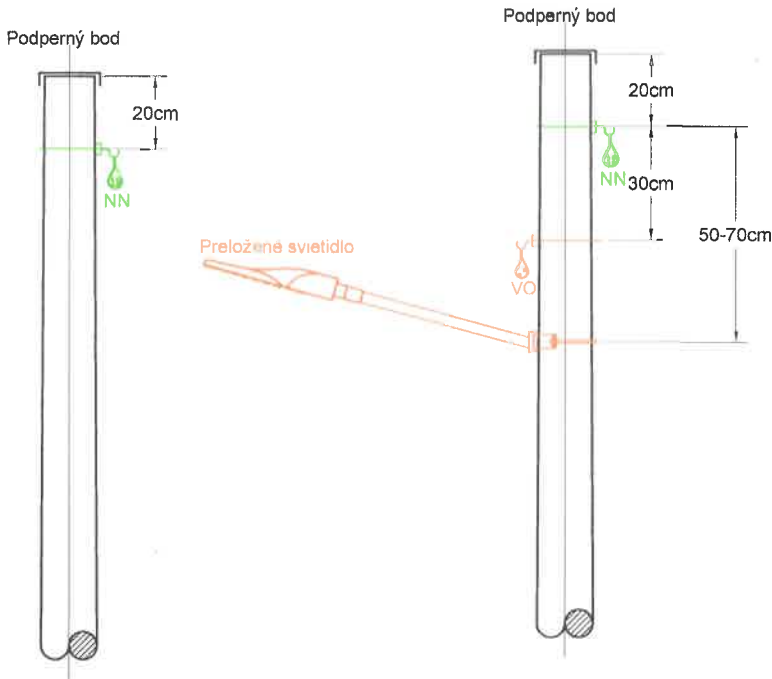


Jednopolová NN schéma:

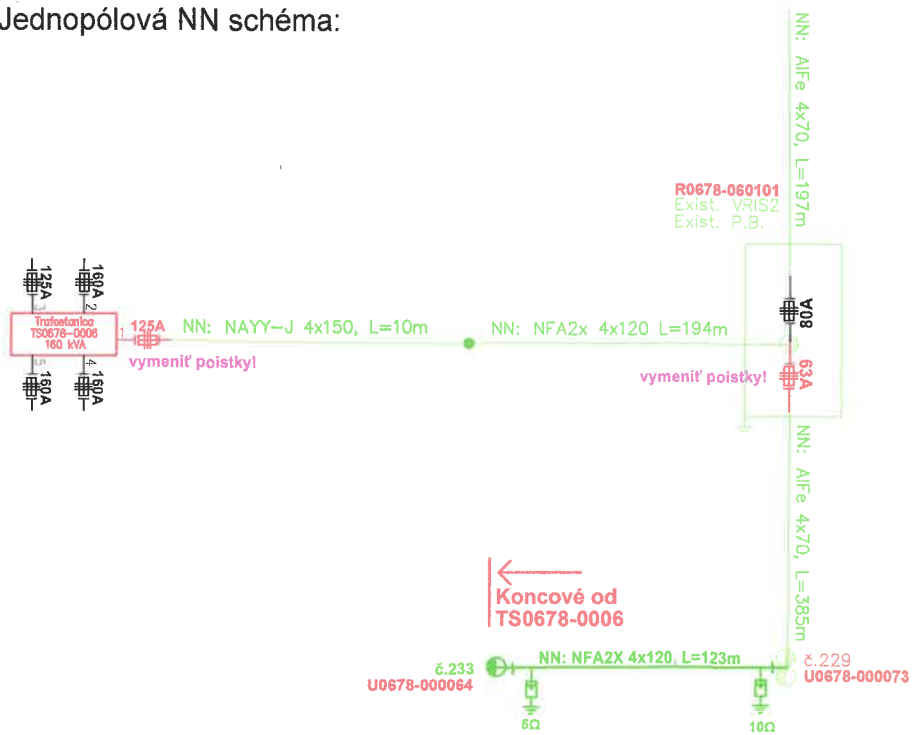


Legenda - NN, VO vedenia:

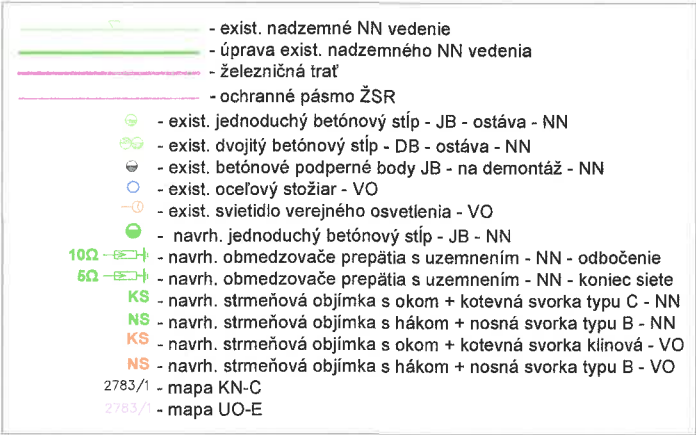

Kódové značenie - DP

P - prípojková skrinka
J - domová prípojka - bez zmeny
ER - exist. elektromerový rozvádzač

Legenda domových prípojk:

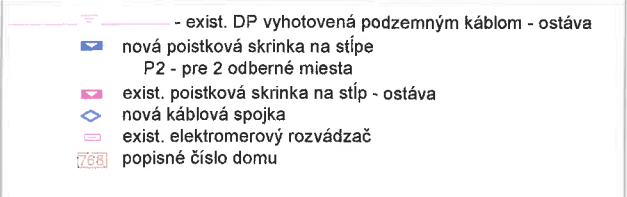

ČLENENIE STAVBY NA PS A SO

SO 01 - Silnoprúdové elektrické rozvody

- Úsek 01 - Úprava NN vedenia - montáž
- Úsek 02 - Úprava NN vedenia - demontáž
- Úsek 03 - DP - montáž
- Úsek 04 - DP - demontáž

SO 02 - Vyvolaná investícia

- Úsek 05 - Verejné osvetlenie - montáž
- Úsek 06 - Verejné osvetlenie - demontáž

Legenda SOK:

- KS-ADSS - kotevný set - SOK
- NS-ADSS - nosný set - SOK
- OS-o - objímka strmeňová s okom
- OS-h - objímka strmeňová s hákom

Inžinierske siete:

- T-COM - oznamovacie vedenie
- ORANGE - oznamovacie vedenie
- VVS - vodovodné potrubie
- VVS - kanalizačné potrubie

INŽINIERSKE SIETE UVEDENÉ VO VÝKRESE MAJÚ IBA INFORMATÍVNY CHARAKTER!
PRED REALIZOVANÍM VÝKOPOVÝCH PRÁČ JE POTREBNÉ VYTÝČIŤ VŠETKY INŽINIERSKE SIETE
AJ NA VÝKRESE NEZAKRESLENÉ A ODSONDOVANÍM URČIŤ ICH PRESNÚ POLOHU A HLĚBKU!
PRED REALIZOVANÍM VÝKOPOVÝCH PRÁČ JE POTREBNÉ VYTÝČIŤ HRANICE POZEMKOV!
PRI NEBEZPEČNÝCH SÚBEHOCH A KRIŽOVANIACH INŽINIERSKÝCH SIETÍ JE POTREBNÉ VÝKOPOVÉ
PRÁČE REALIZOVAŤ RUČNE!
KLADENIE NAVRHOVANÝCH VEDENÍ REALIZOVAŤ V ZMYSLE STN 73 6005:2025 A STN 33 2000-5-52:2012!

ROZVODNÁ SIET' : NN - 3/PEN AC 400/230 V, 50 Hz, TN - C
OCHRANA PRED ZÁSAHOM EL. PRÚDOM V NORMÁLNEJ PREVÁDZKE do 1000V: STN 33 2000-4-41:2019
412.1 ZÁKLADNÁ ISOLÁCIA ŽIVÝCH ČASTÍ
412.2.2 KRYTY
B.1 UMIESTNENIE MIMO DOSAHU
OCHRANA PRED ZÁSAHOM EL. PRÚDOM PRI PORUCHE do 1000 V : STN 33 2000-4-41:2019
411.3.2 SAMOČINNÉ ODPOJENIE PRI PORUCHE
NÁMRAZOVÁ OBLASŤ : STREDNÁ - STN 33 3300 - PRE NN VEDENIE
VETERNÁ OBLASŤ : 1
STUPEŇ ZNEČISTENIA : III. /SILNÉ/

UPOZORNENIE :

Na projekt sa vzťahuje autorská-právna ochrana v zmysle zákona č. 618/2003 Z.z. (Autorský zákon), v znení zákona č. 84/2007 Z.z. a preto má autor diela autorské právo na predmetné projektové dielo a to je neprevoditeľné a časovo obmedzené. Autor diela má aj výhradné právo udeľovať súhlas na prípadné prenechanie diela na využívanie tretím osobám, resp. na použitie diela alebo jeho časti na vytvorenie nového diela. Pod použitím projektového diela sa rozumie jeho zhmotnenie vo forme projektovej dokumentácie a právo autora nemožno zmluvne obmedziť ani vylúčiť.

HL inžinier projektu Ing. KANDAL	Zodpovedný projektant: Ing. KANDAL	Vypracoval: CHLUP	 EL PRO KAN Adresa: M. R. Štefánika 212/181 093 01 VRANOV n/T elprokan@elprokan.sk Web: www.elprokan.sk
Investor:	VÝCHODOSLOVENSKÁ DISTRIBUČNÁ, a.s.		
Adresa:	MLYNSKÁ 31, 042 91 KOŠICE		
Názov stavby : Pečovská Nová Ves - úprava NN pri ŽSR			Archív. č.: IP13129/2026
Názov objektu : SO 01 - Silnoprúdové elektrické rozvody			Formát: 2xA4
Obsah : Situácia			Dátum: 05/2026
			Stupeň PD: DRS
			Číslo zák.: IP13129
			Mierka: 1: 1000
			Č. výkr.: 02

