




Príloha č. II. k VZN č../2026

ÚZEMNÝ PLÁN OBCE - ZMENY A DOPLNKY č.1

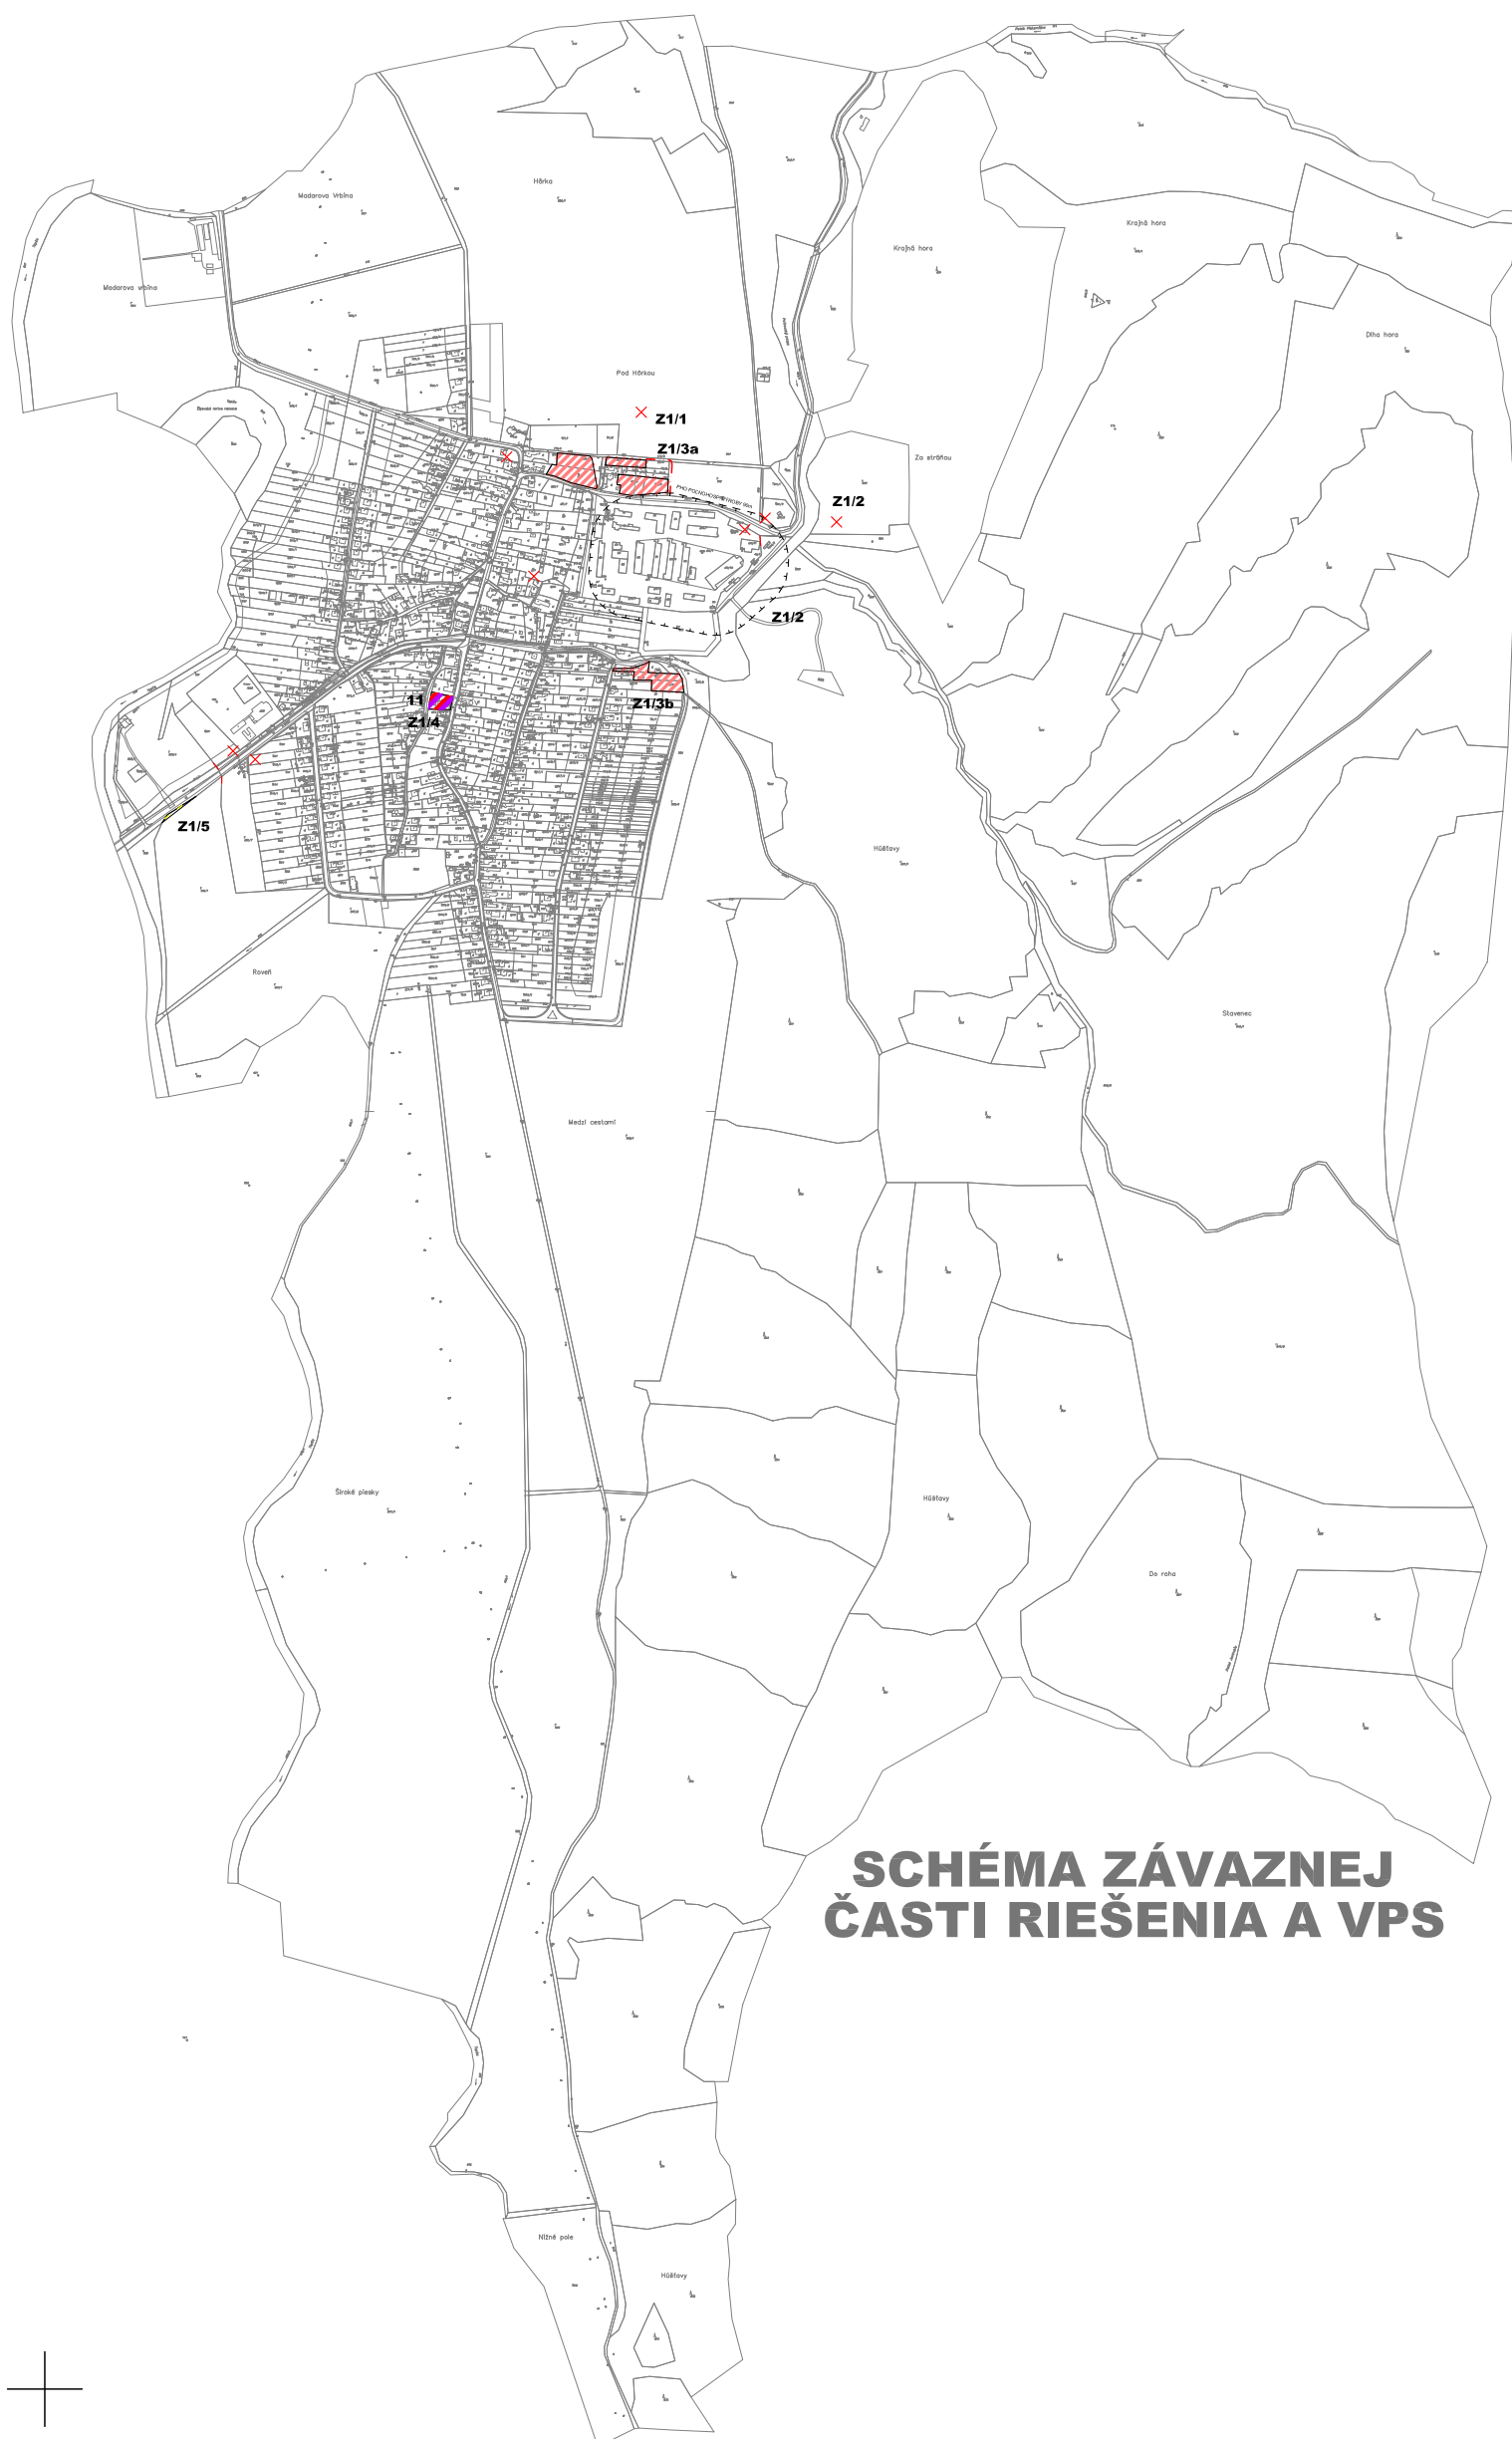

LEGENDA OBJEKTOV - ZMENA

11 POLYFUNKČNÝ OBJEKT COOP JEDNOTA BYTY

LEGENDA

LEGENDA
STAV NÁVRH VÝHEAD

	HRANICA ZASTAVANÉHO ÚZEMIA OBCE K 1.1.1990
	ZRUŠENIE OCHRANNÝCH PÁSIEM VŠETKÝCH DRUHOV
	HRANICA OCHRANNÝCH PÁSIEM VŠETKÝCH DRUHOV
	PLOCHY RODINNÝCH DOMOV
	POLYFUNKČNÉ PLOCHY PRE POLYFUNKČNÉ BYTOVE DOMY (BYVANIE + OBČANSKÁ VYBAVENOSŤ)
	PEŠIE PLOCHY A KOMUNIKÁCIE
	OZNÁČENIE RIEŠENÝCH LOKALÍT NAVRHOVANÝCH ZbD č.1 UPN

VYŠNÝ ŽIPOV

ÚZEMNÝ PLÁN OBCE - ZMENY A DOPLNKY č.1

M 1:15000

Riešiteľ: Ing. arch. Jozef Los-Chovanec, Ing. arch. Jozef Bednár
október 2025 č.vv.

