



PÔDORYS 2.NP

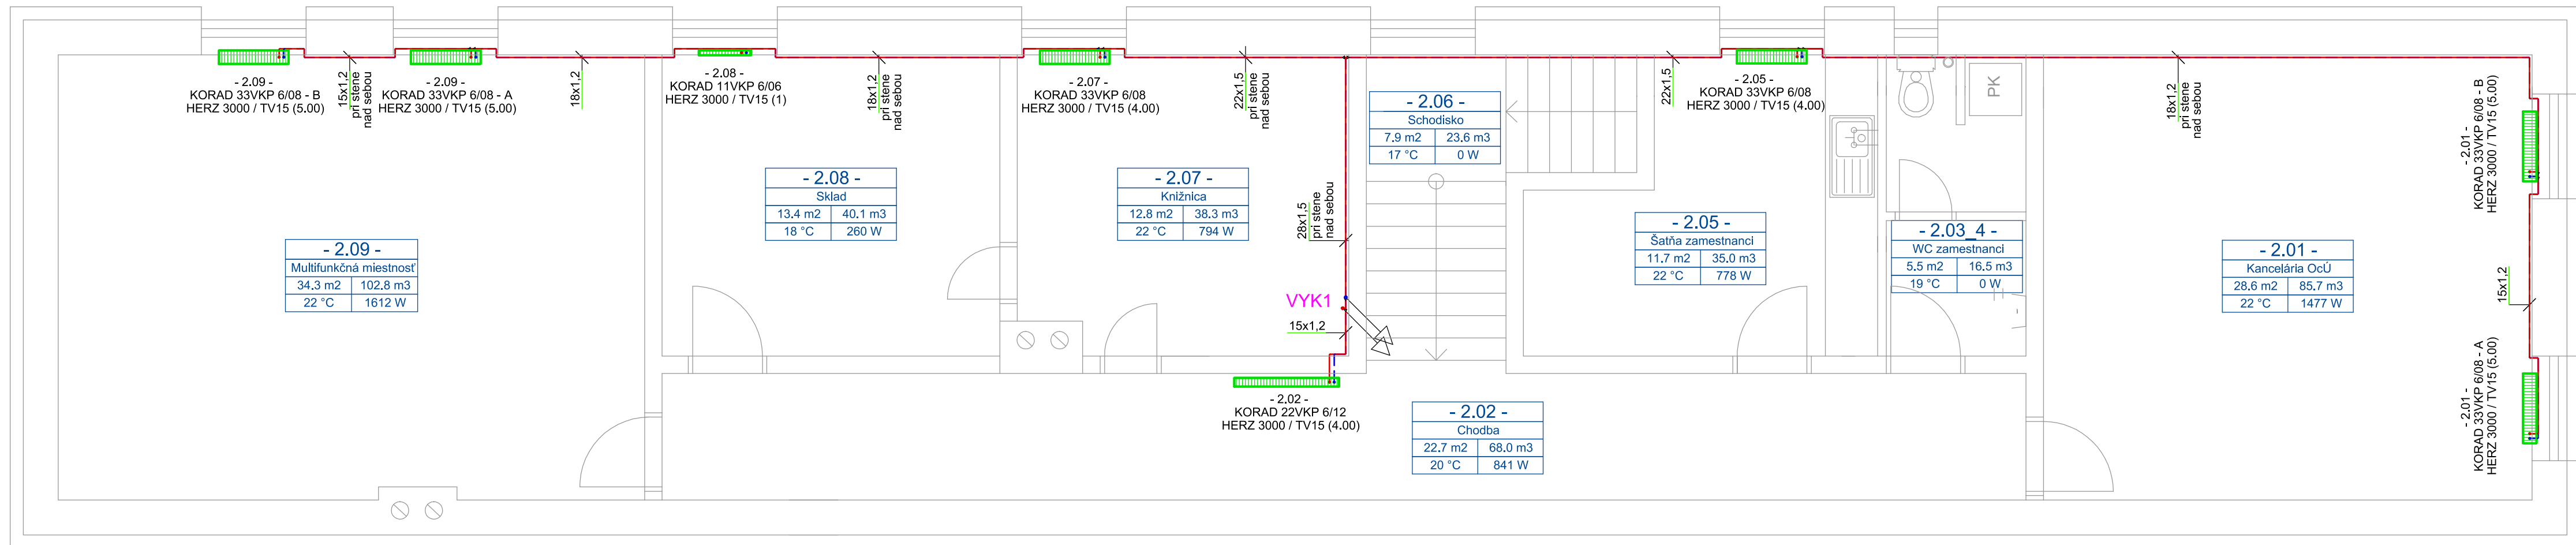

LEGENDA

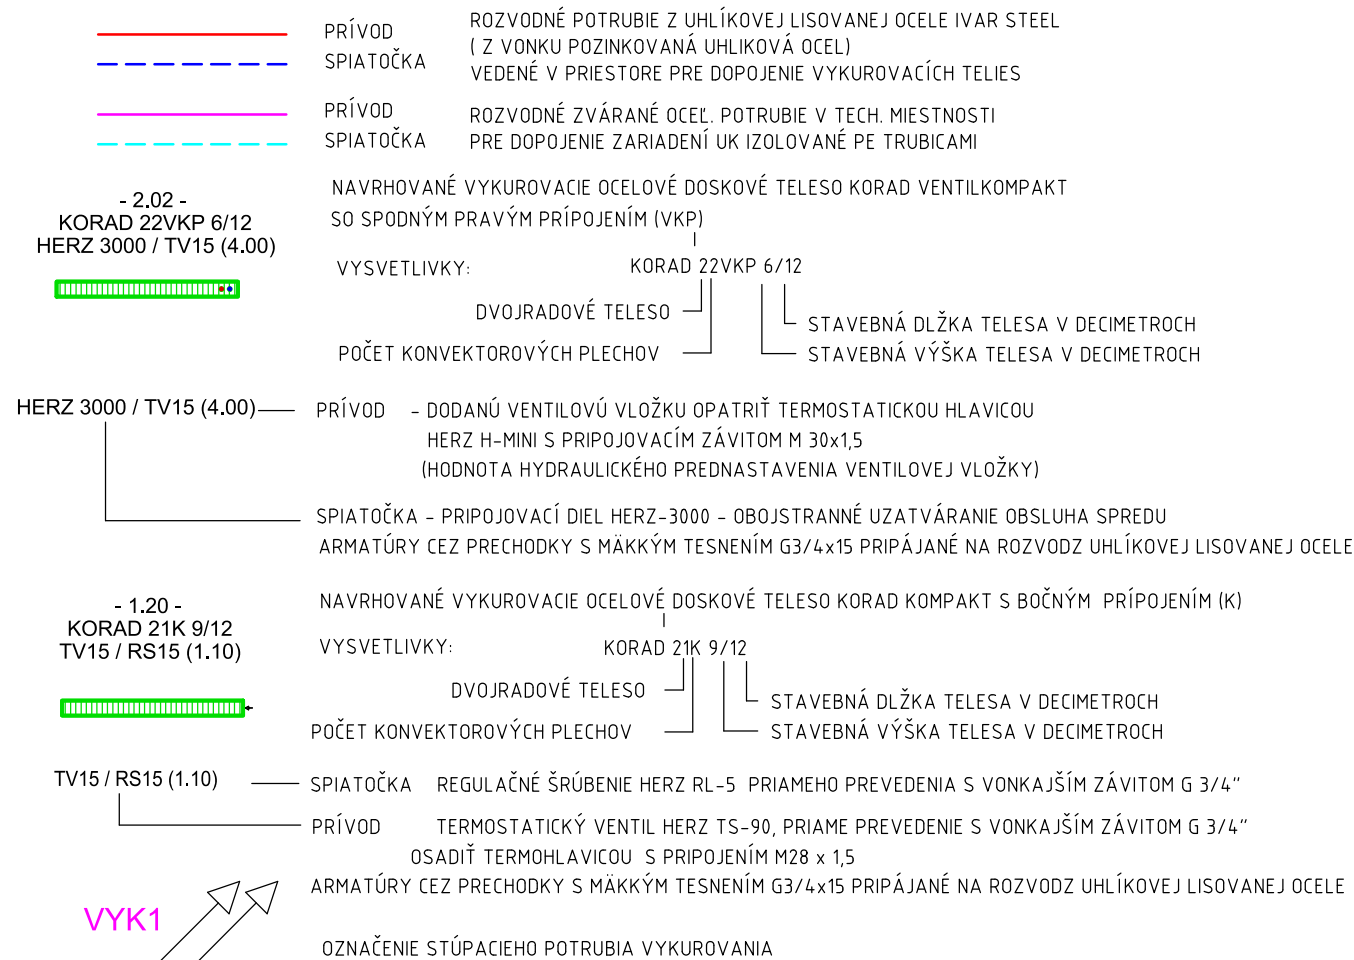

POZNÁMKA :

NAVHRNUTÉ ZARIADENIA UVK JE MOŽNÉ ZAMENIŤ ZA VÝROBKOV INEJ ZNAČKY S OBDOBNÝM TECHNICKÝM PREVEDENÍM A ROVNAKÝMI PARAMETRAMI

ZODP. PROJEKTANT:	ING. JÁN IVANKO	UNIpriekt plus, s.r.o 09422 Nižný Hrušov 571 mobil: 0918566516 e-mail: unipriekt@unipriekt.net
VYPRACOVAL:	ING. SILVESTER TAKÁČ	
INVESTOR:	Obec Svinice, Hlavná 75, 076 37 Svinice	
MIESTO STAVBY:	Svinice parc.č. 7/1	
NÁZOV STAVBY: Zvyšovanie energetickej hospodárnosti budovy Kultúrneho domu a obecného úradu v obci Svinice		FORMÁT: 3 x A4 DÁTUM: 05/2026 STUPEŇ: PSZ DIEL: VYK
PS/SO:	SO 01 Kultúrny dom a obecný úrad	Č. KÓPIE:
OBSAH VÝKRESU: PÔDORYS 2.NP – ROZVODY UVK		REVIZIA: MIERKA: 1:50 Č. VÝKRESU: VYK02

